




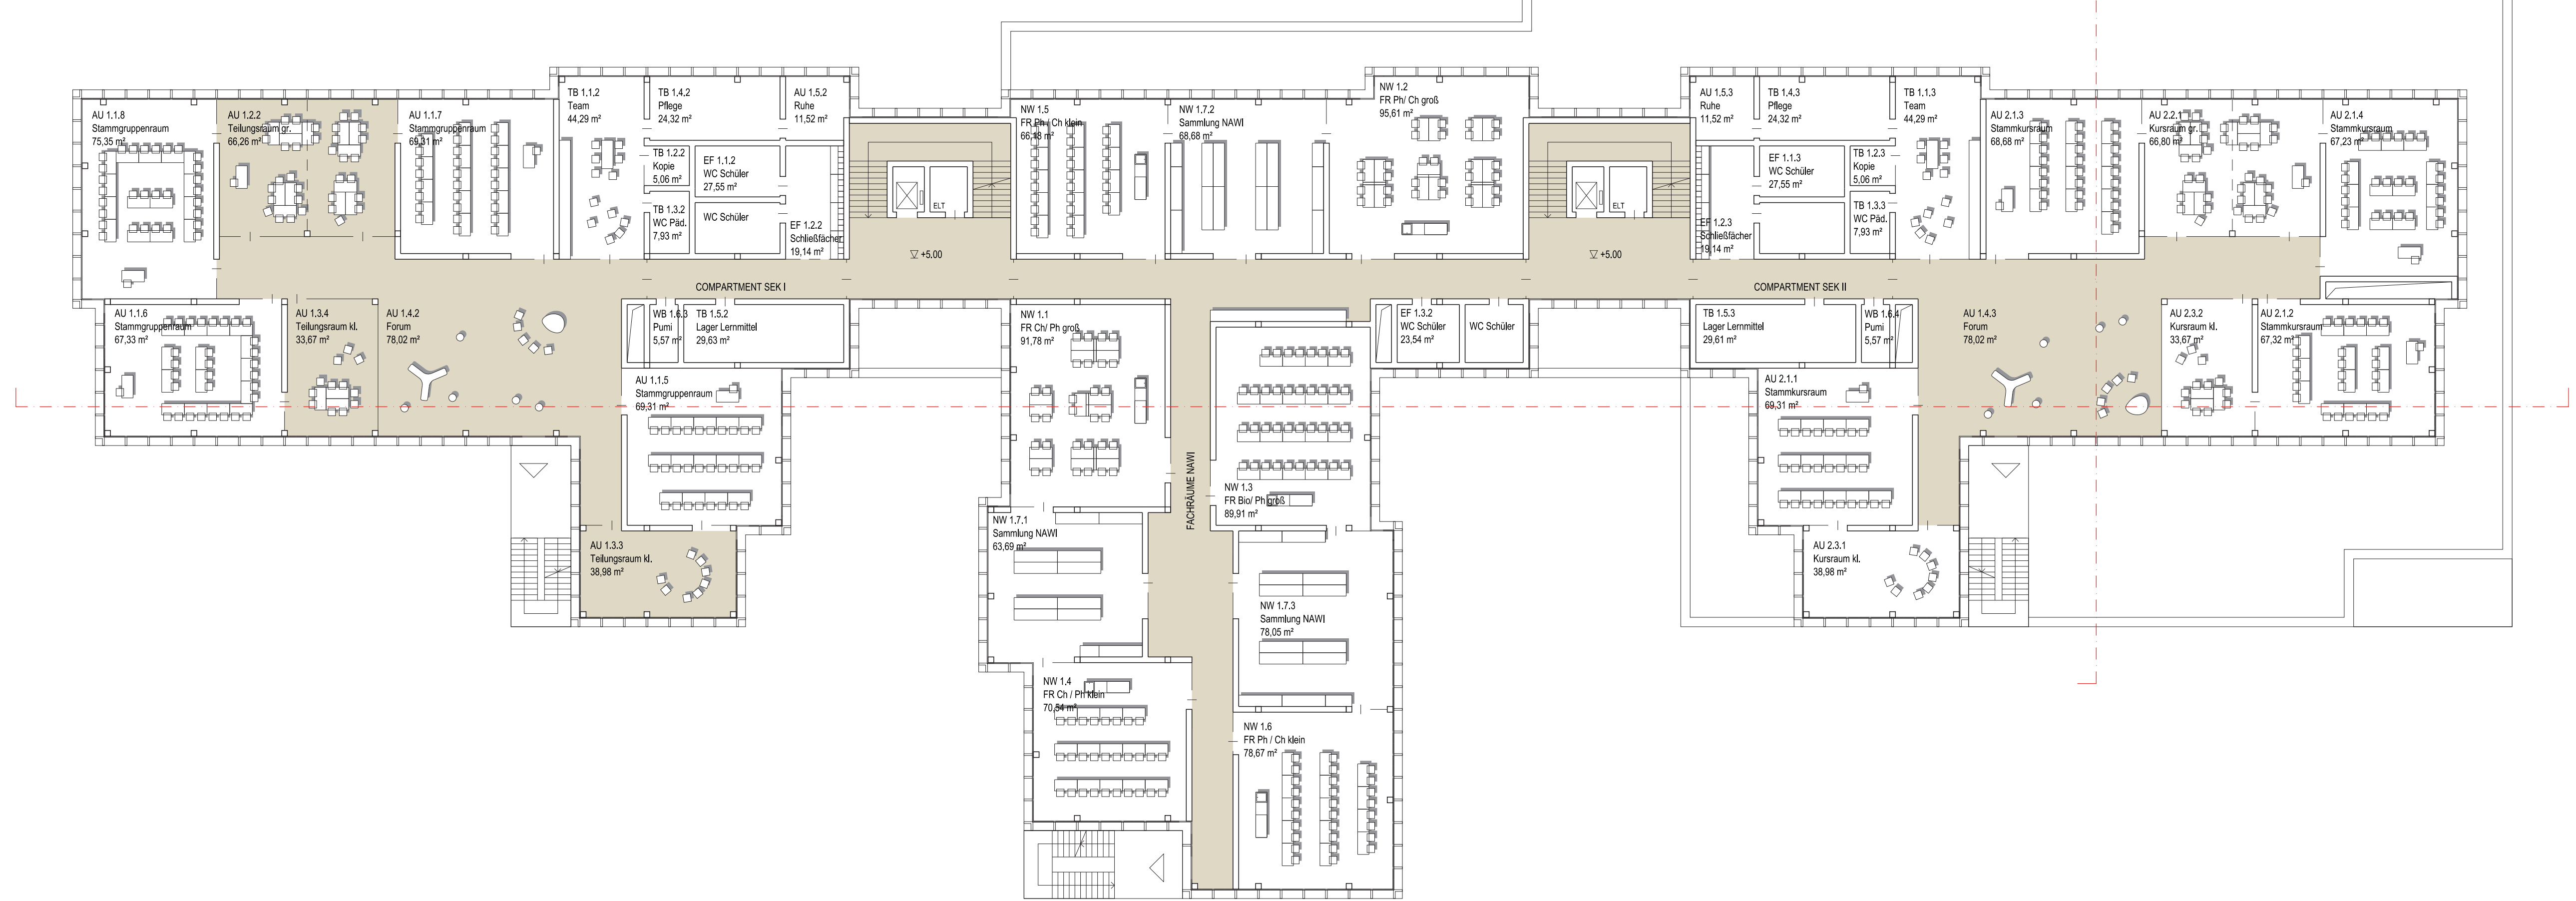

Perspektive | Innenraum Compartment

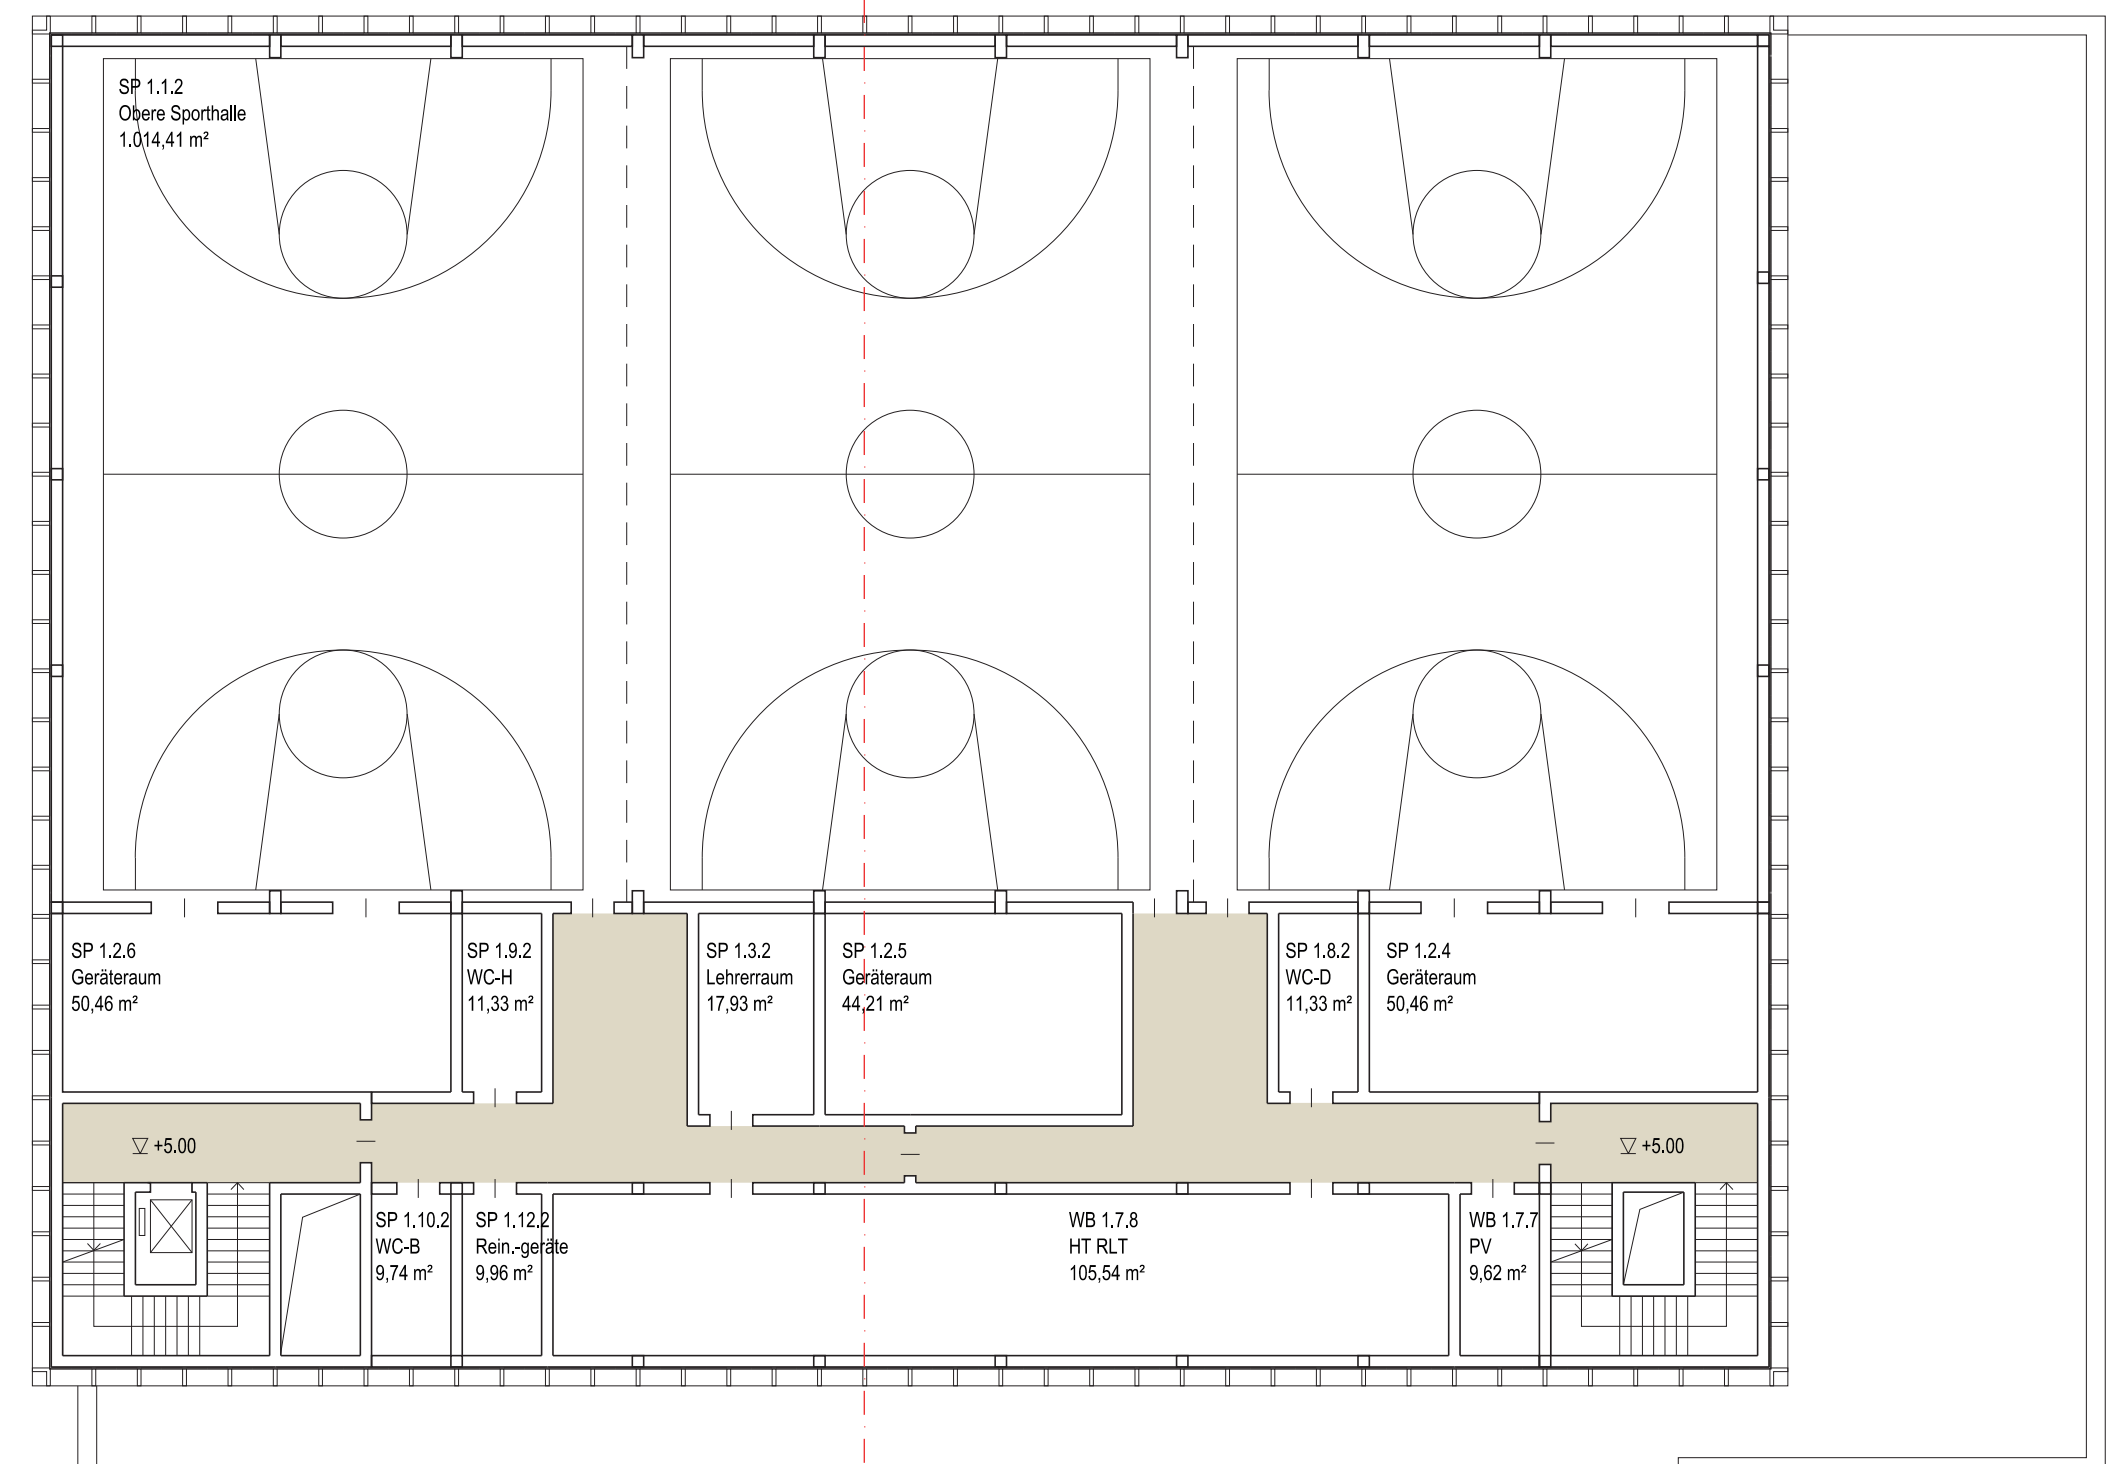

Grundriss | 1. Obergeschoss

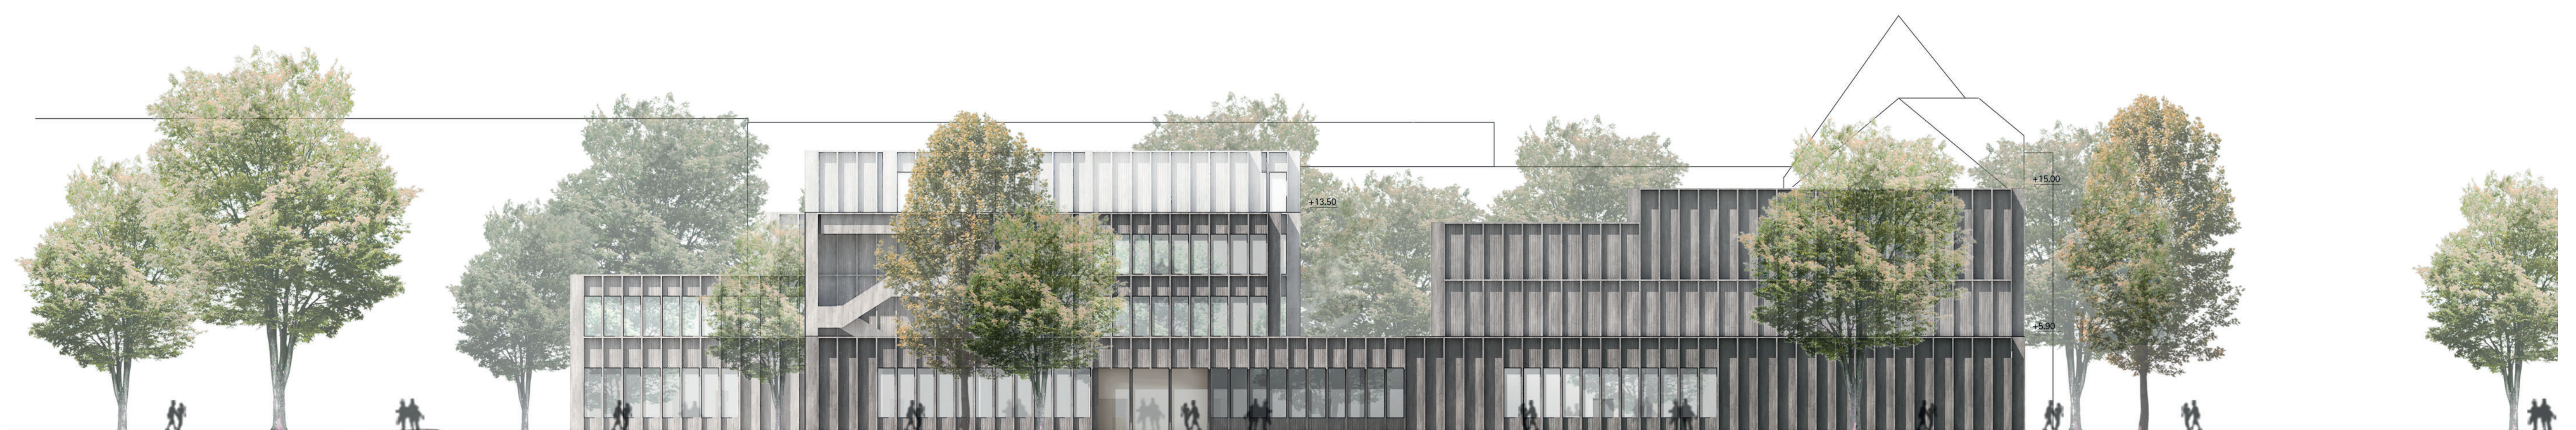

Ansicht Ost | Maßstab 1:200