



Grundriss | 3. Obergeschoss

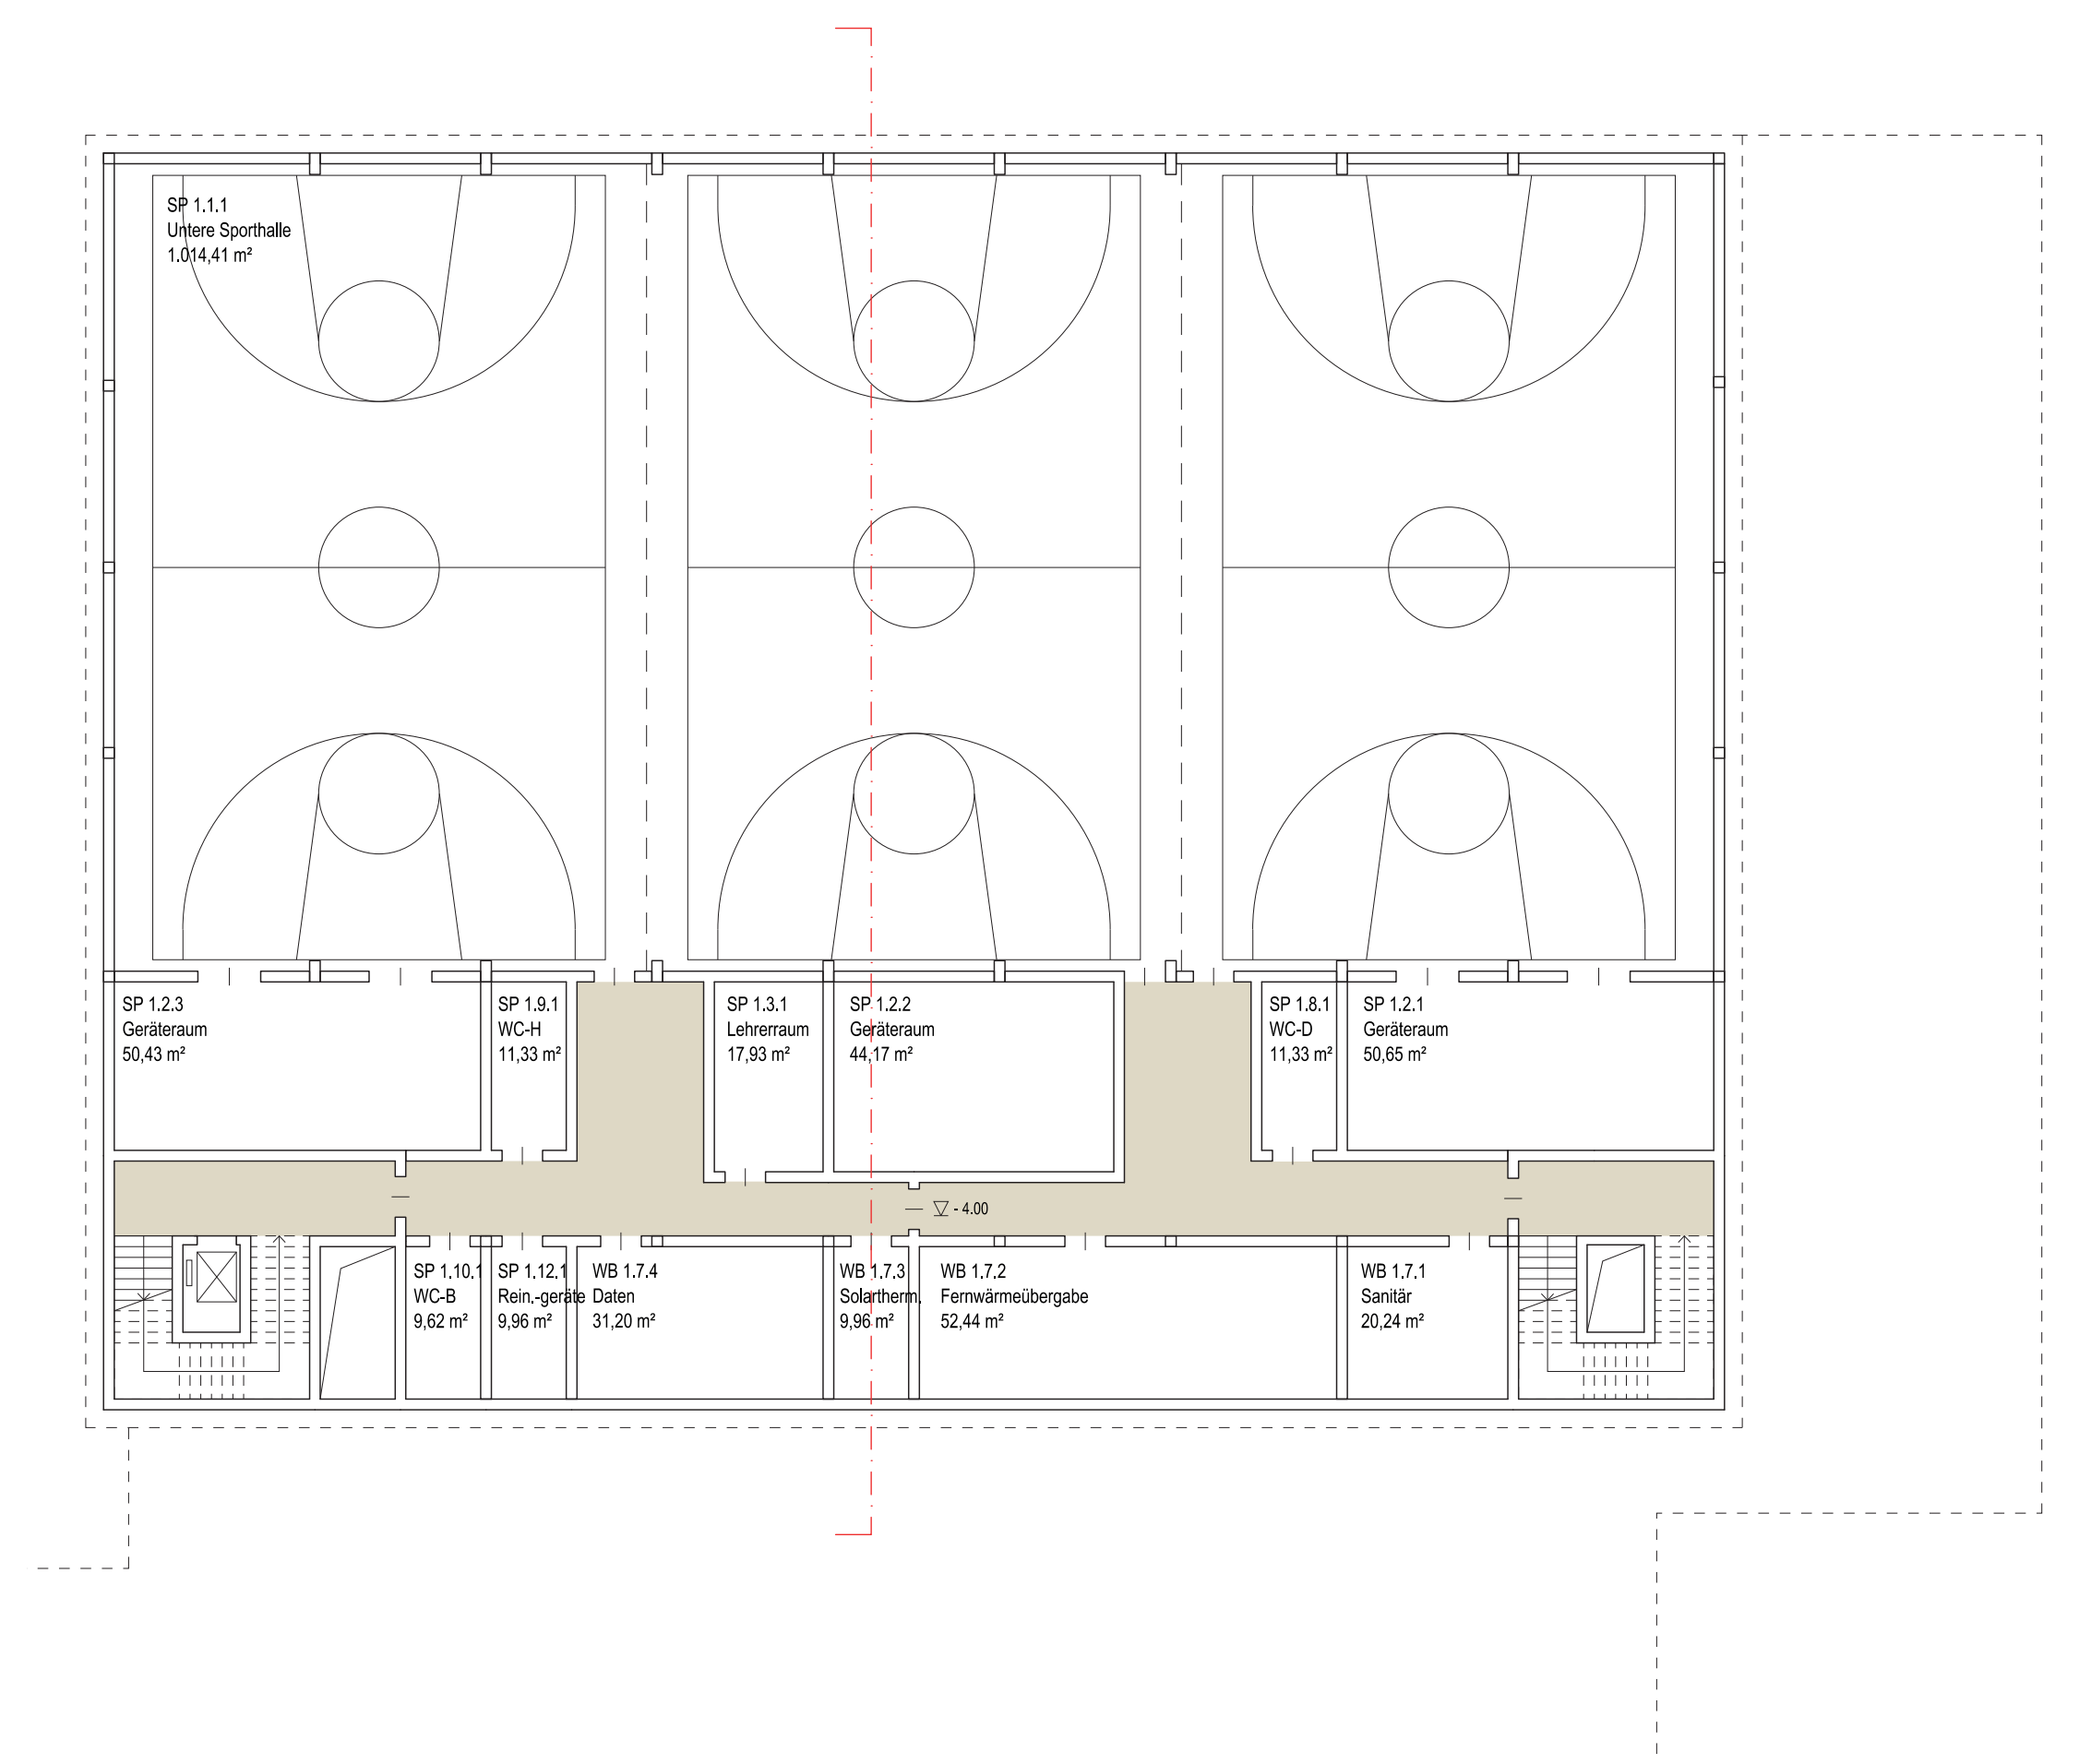

Grundriss | Untergeschoss

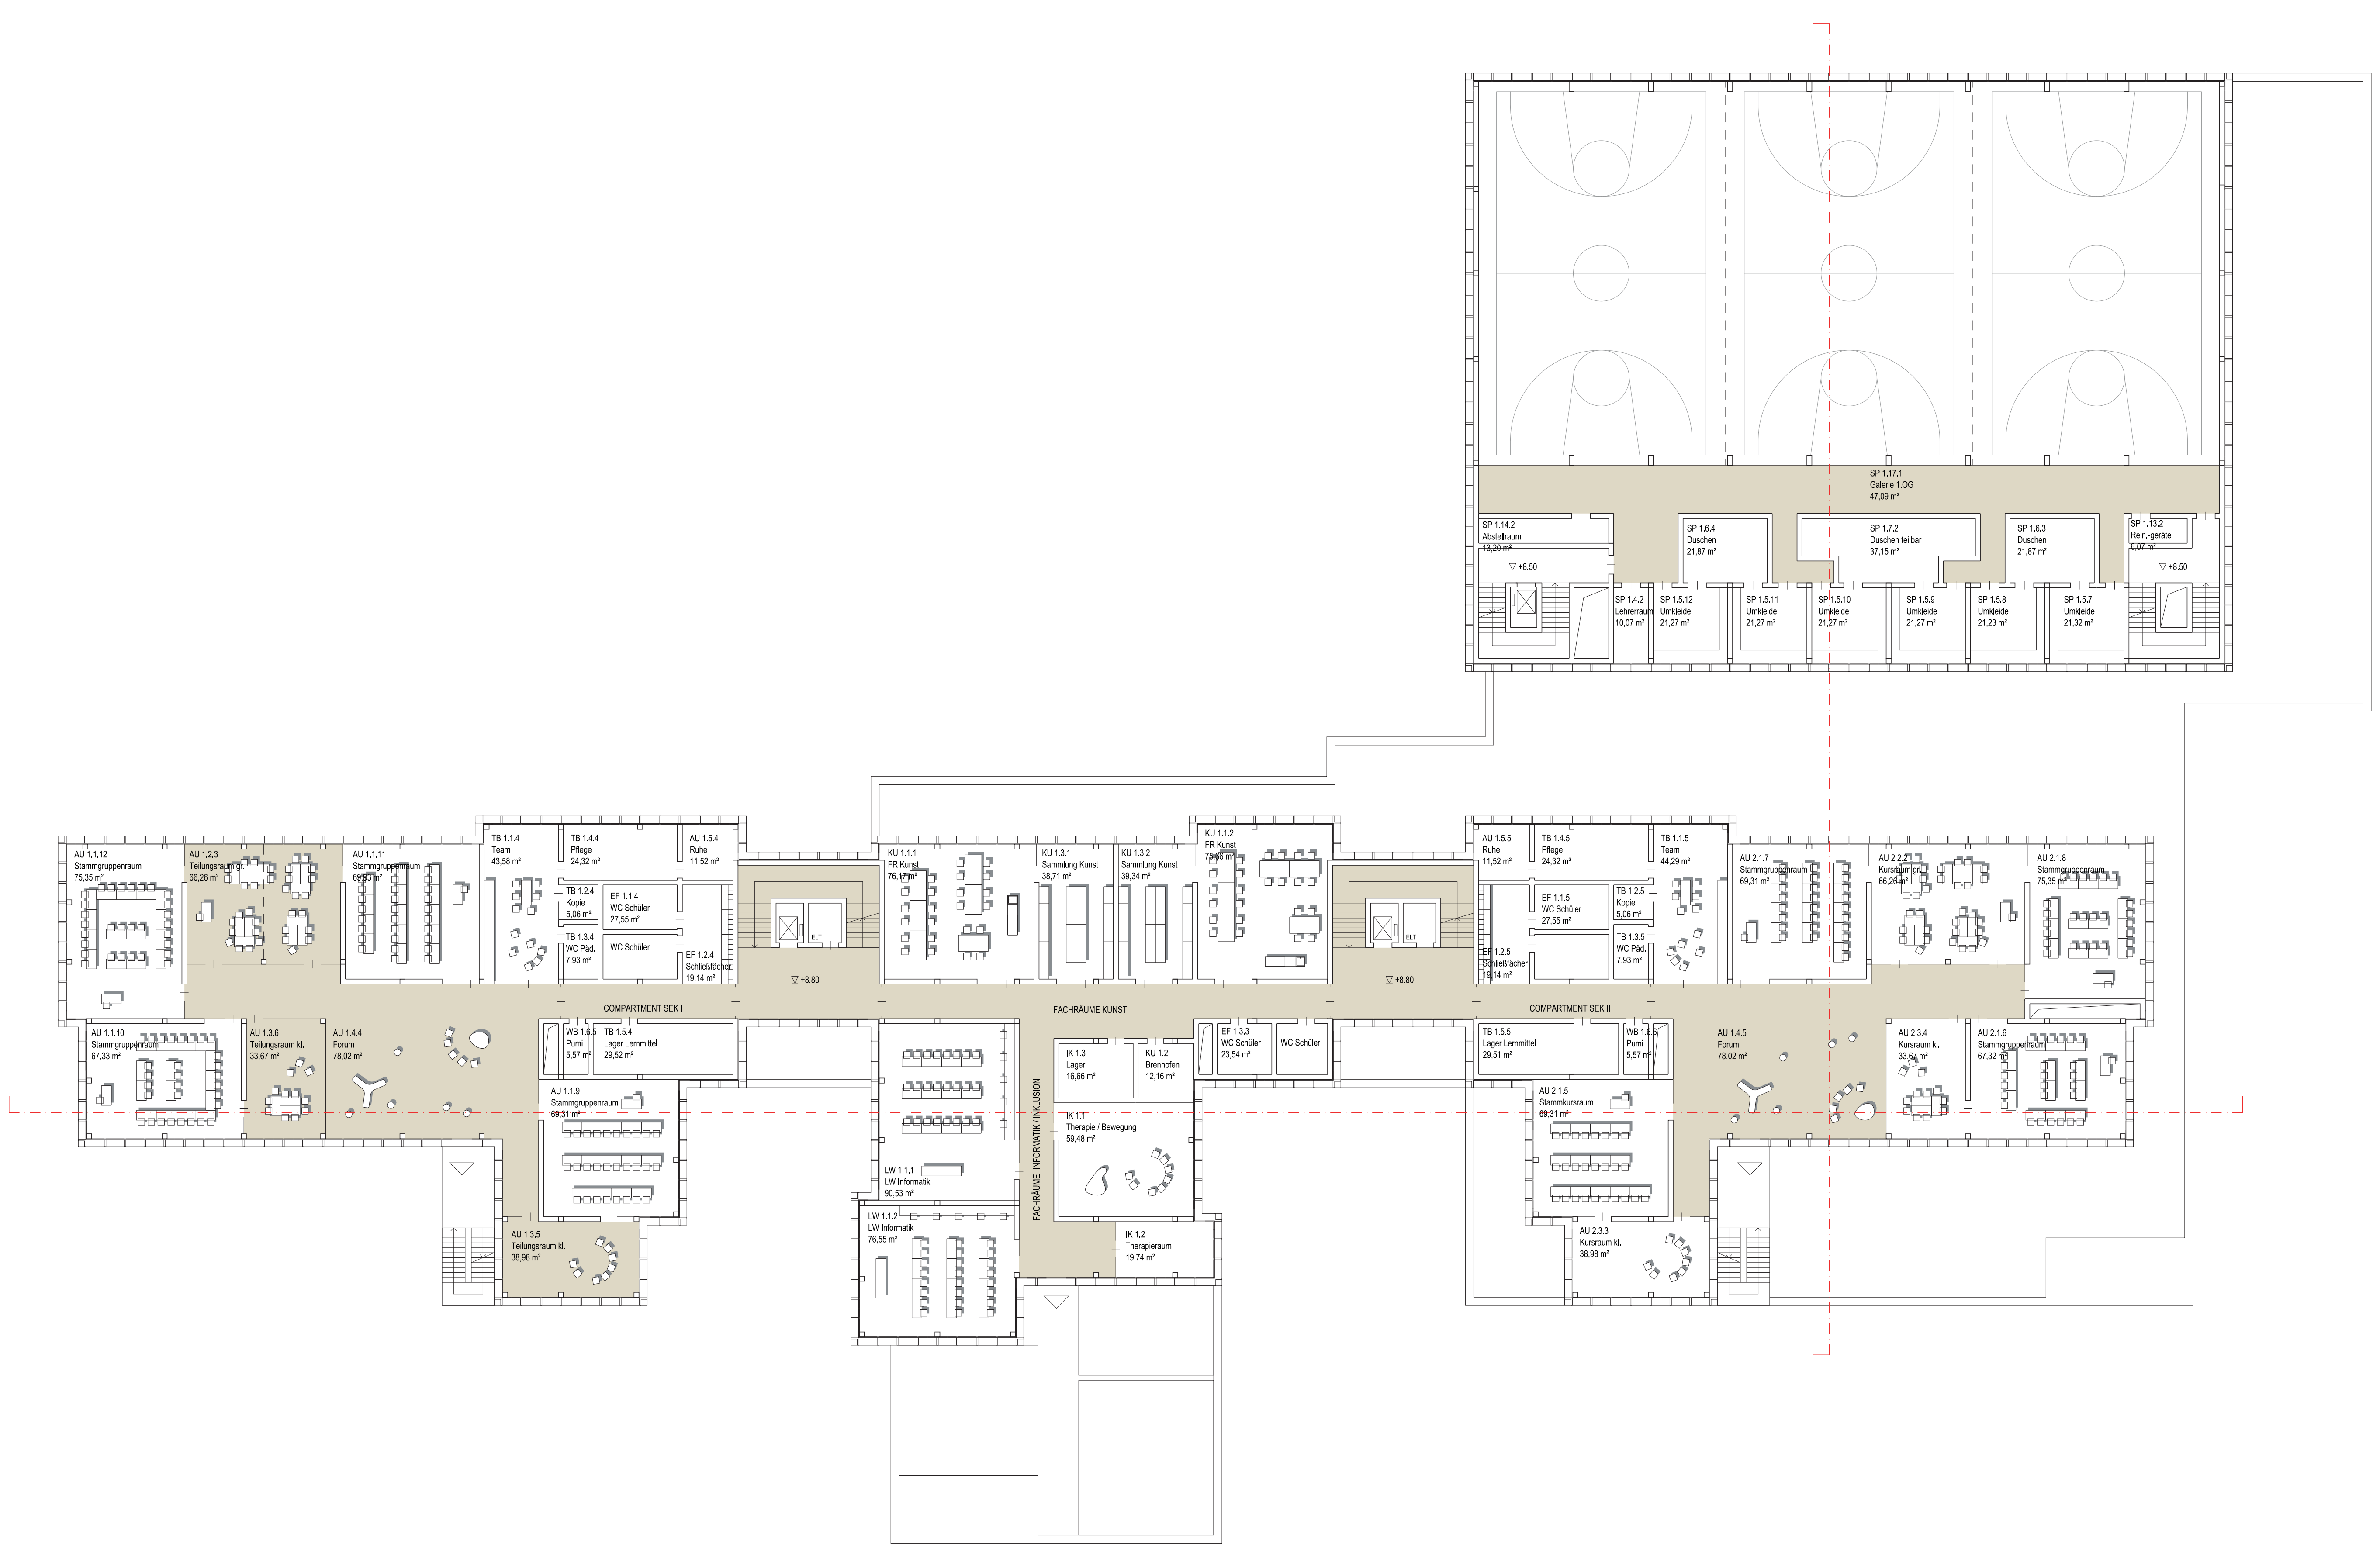

Grundriss | 2. Obergeschoss



Schnitt | Maßstab 1:200