




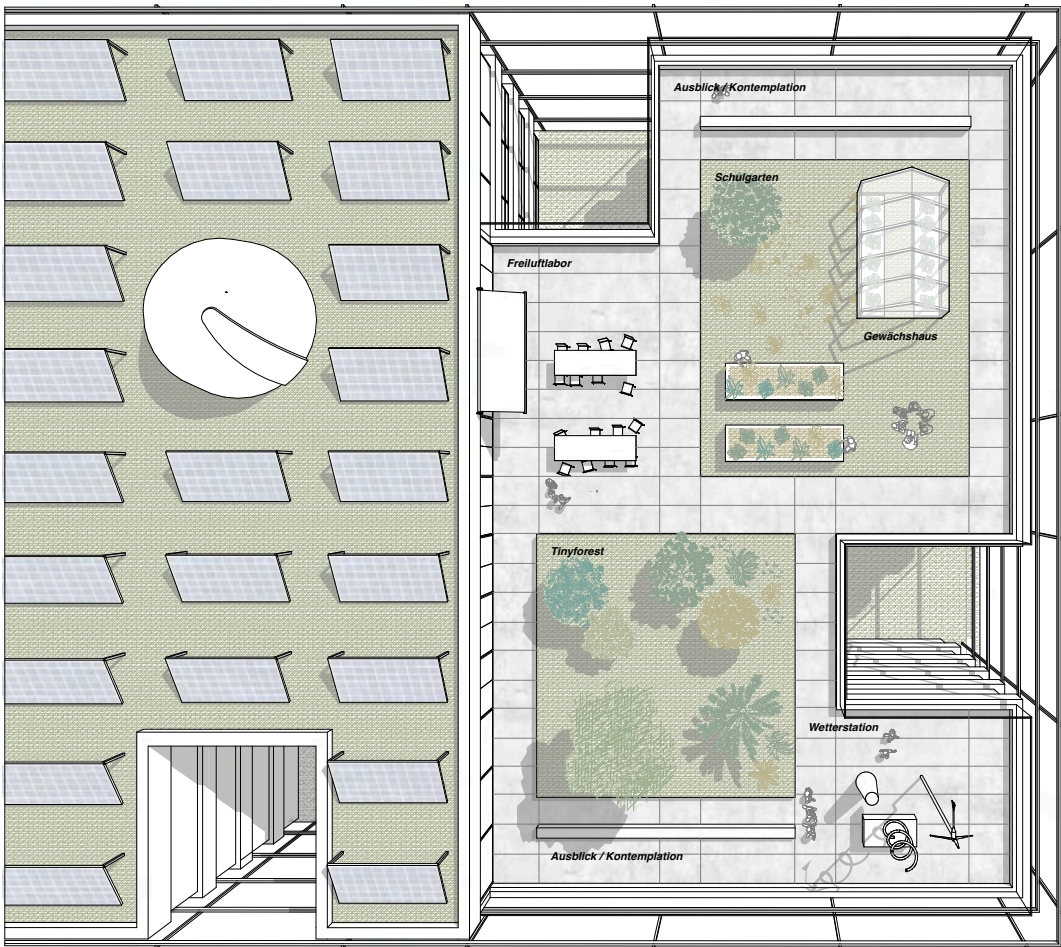


Dachnutzung I Maßstab 1:100 Der Schulgarten ist Teil der Dachlandschaft, welche als Ort des forschenden Lernens und Experimentierens interpretiert wird.

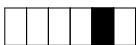


Funktionsdiagramm

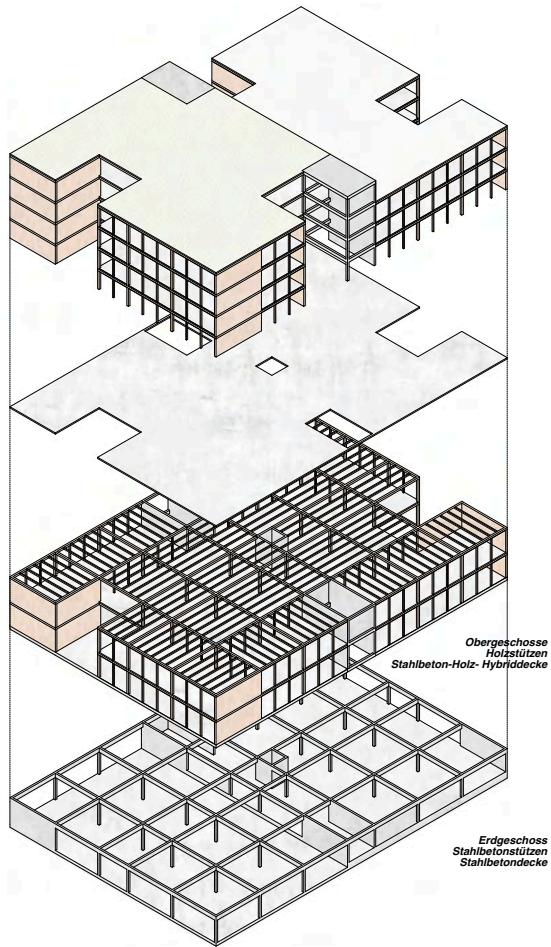


Konzept Konstruktion

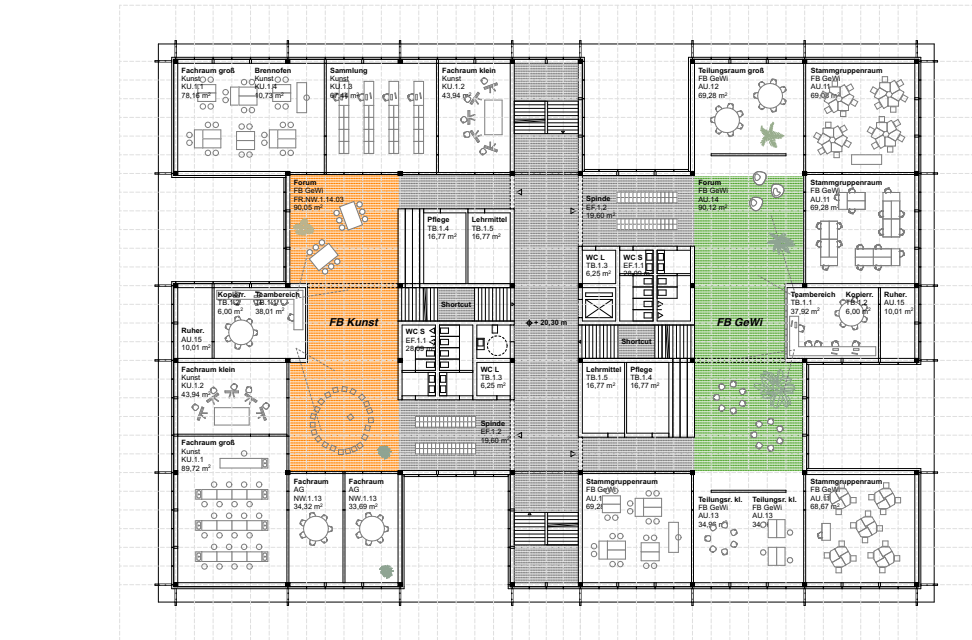



Grundriss 5.OG I Maßstab 1:200

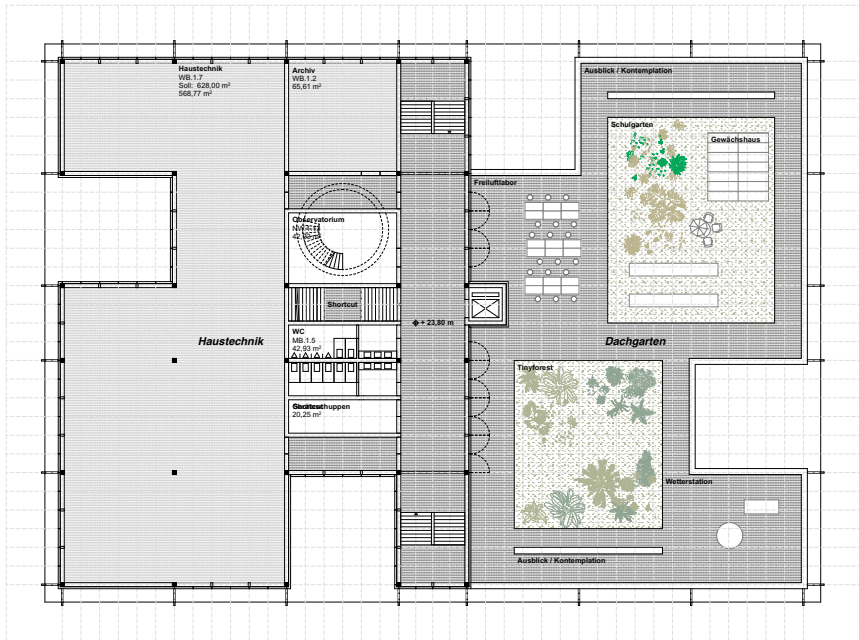


Grundriss DG I Maßstab 1:200

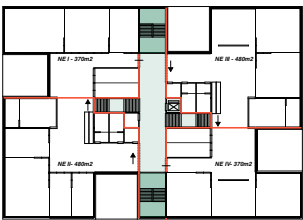

Brandschutz / Rettungswege I Maßstab 1:500 . Mittels Brandschutztoren werden die Nutzungseinheiten im Brandfall geschlossen

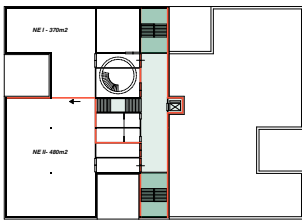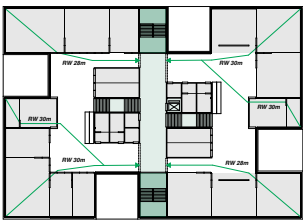

Brandschutz / Rettungswege I Maßstab 1:500 . Mittels Brandschutztoren werden die Nutzungseinheiten im Brandfall geschlossen

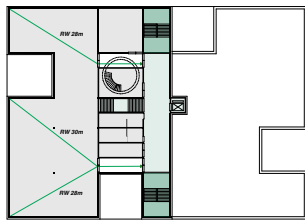

Querschnitt I Maßstab 1:200

Str. der Pariser Kommune