

LEBENDIGES QUARTIER, RUHIGE STRAßEN – BERLINS NEUER SUPERBLOCK

Schrägluft-Isometrie
Blickwinkel von Süd-West



Lageplan Maßstab 1:1000




Nutzungskonzept Maßstab 1:2000




Freiflächenkonzept Maßstab 1:2000



Schwarzplan Maßstab 1:2000

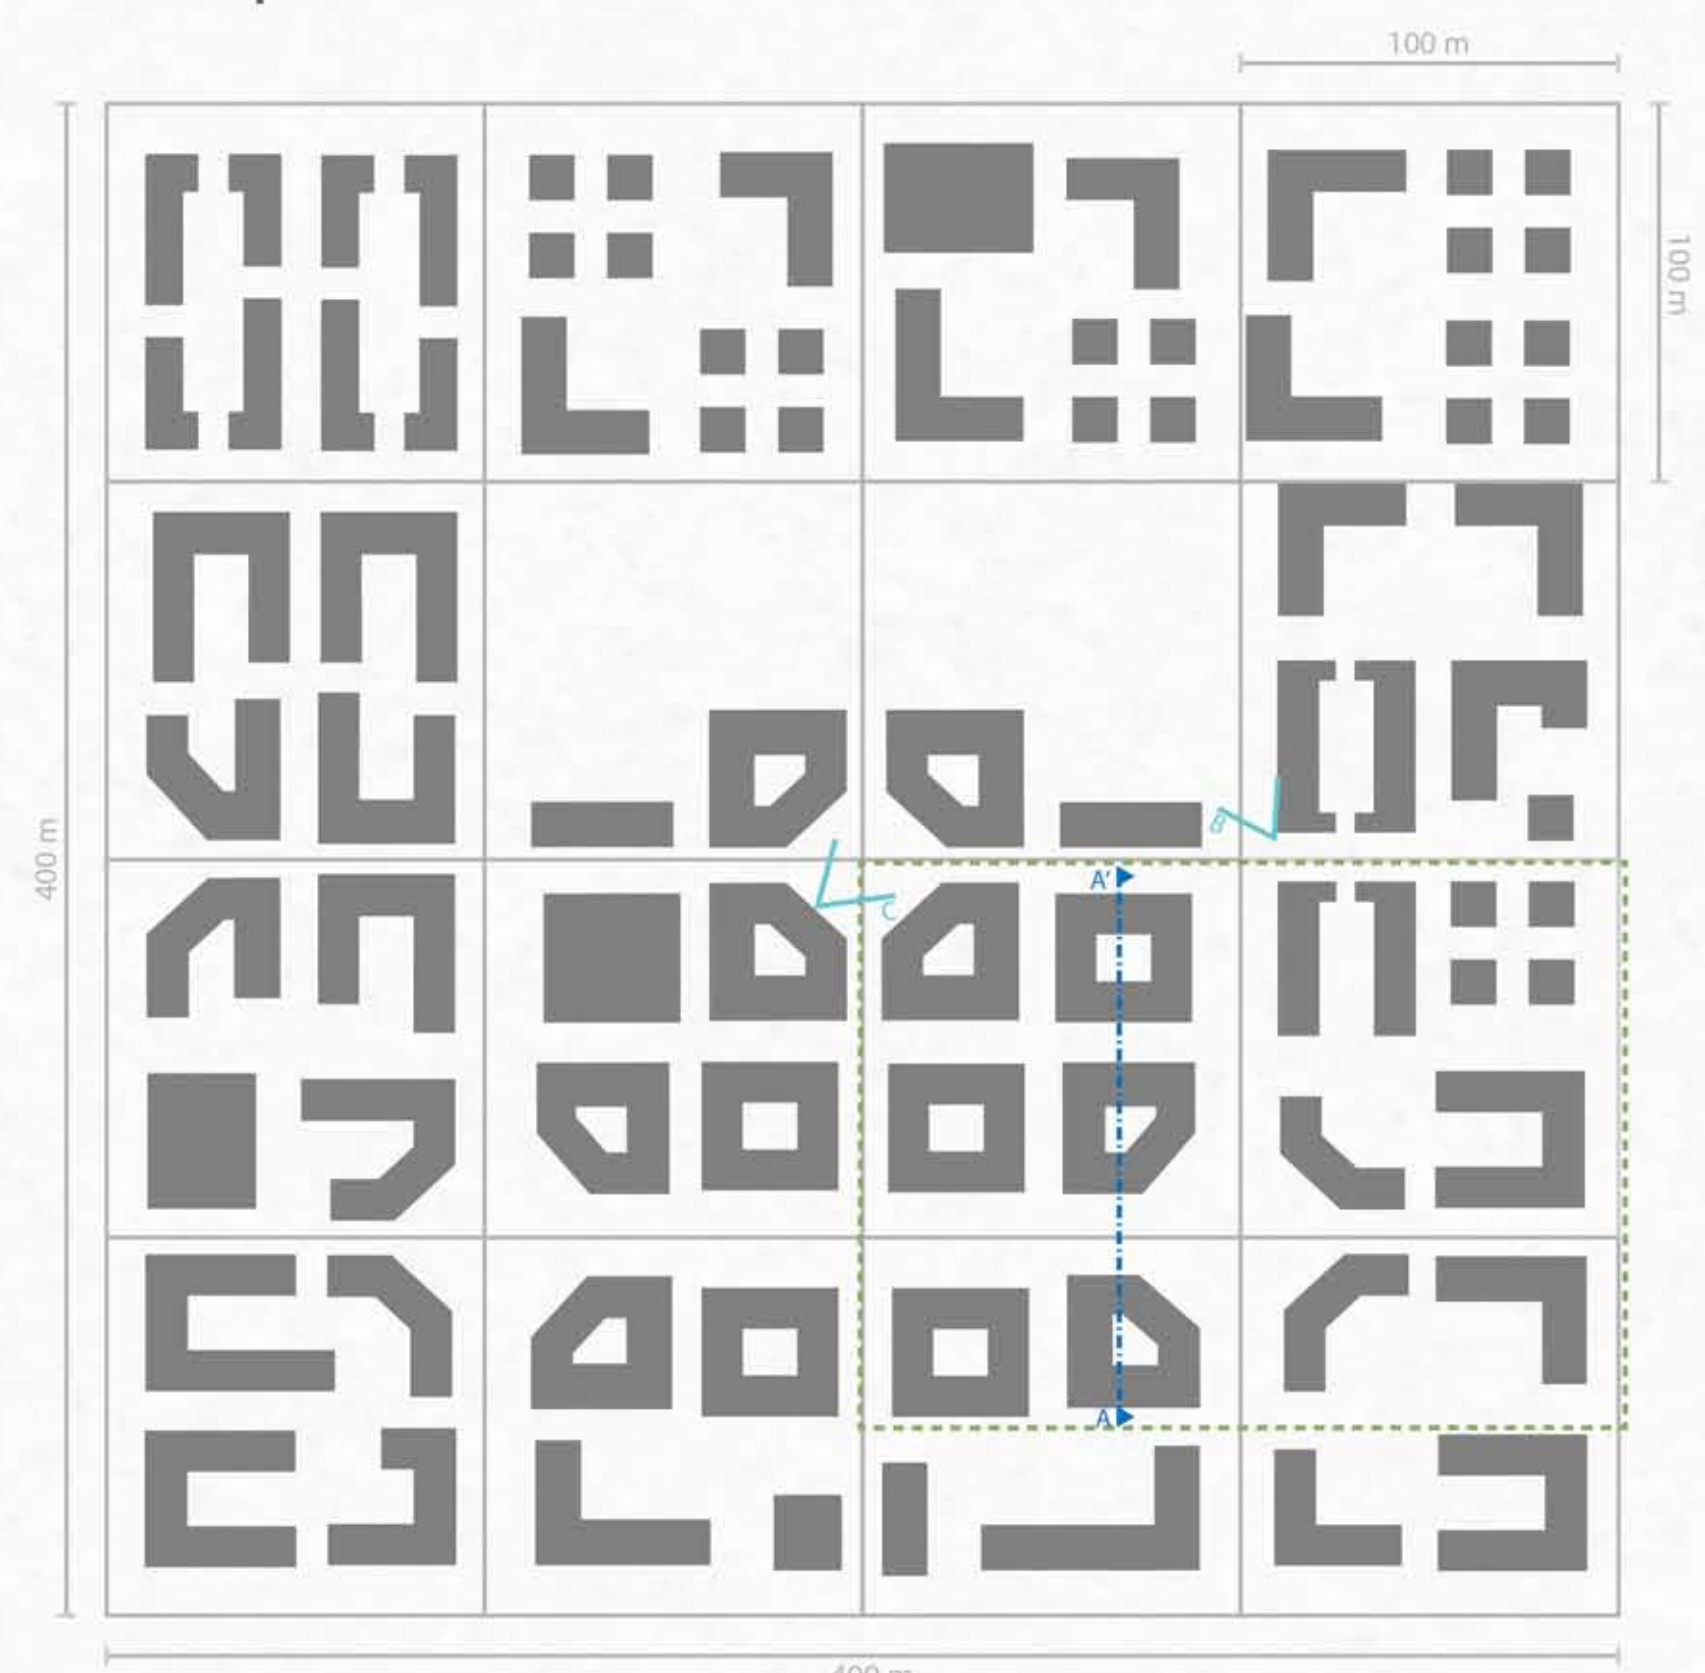

Verkehrskonzept

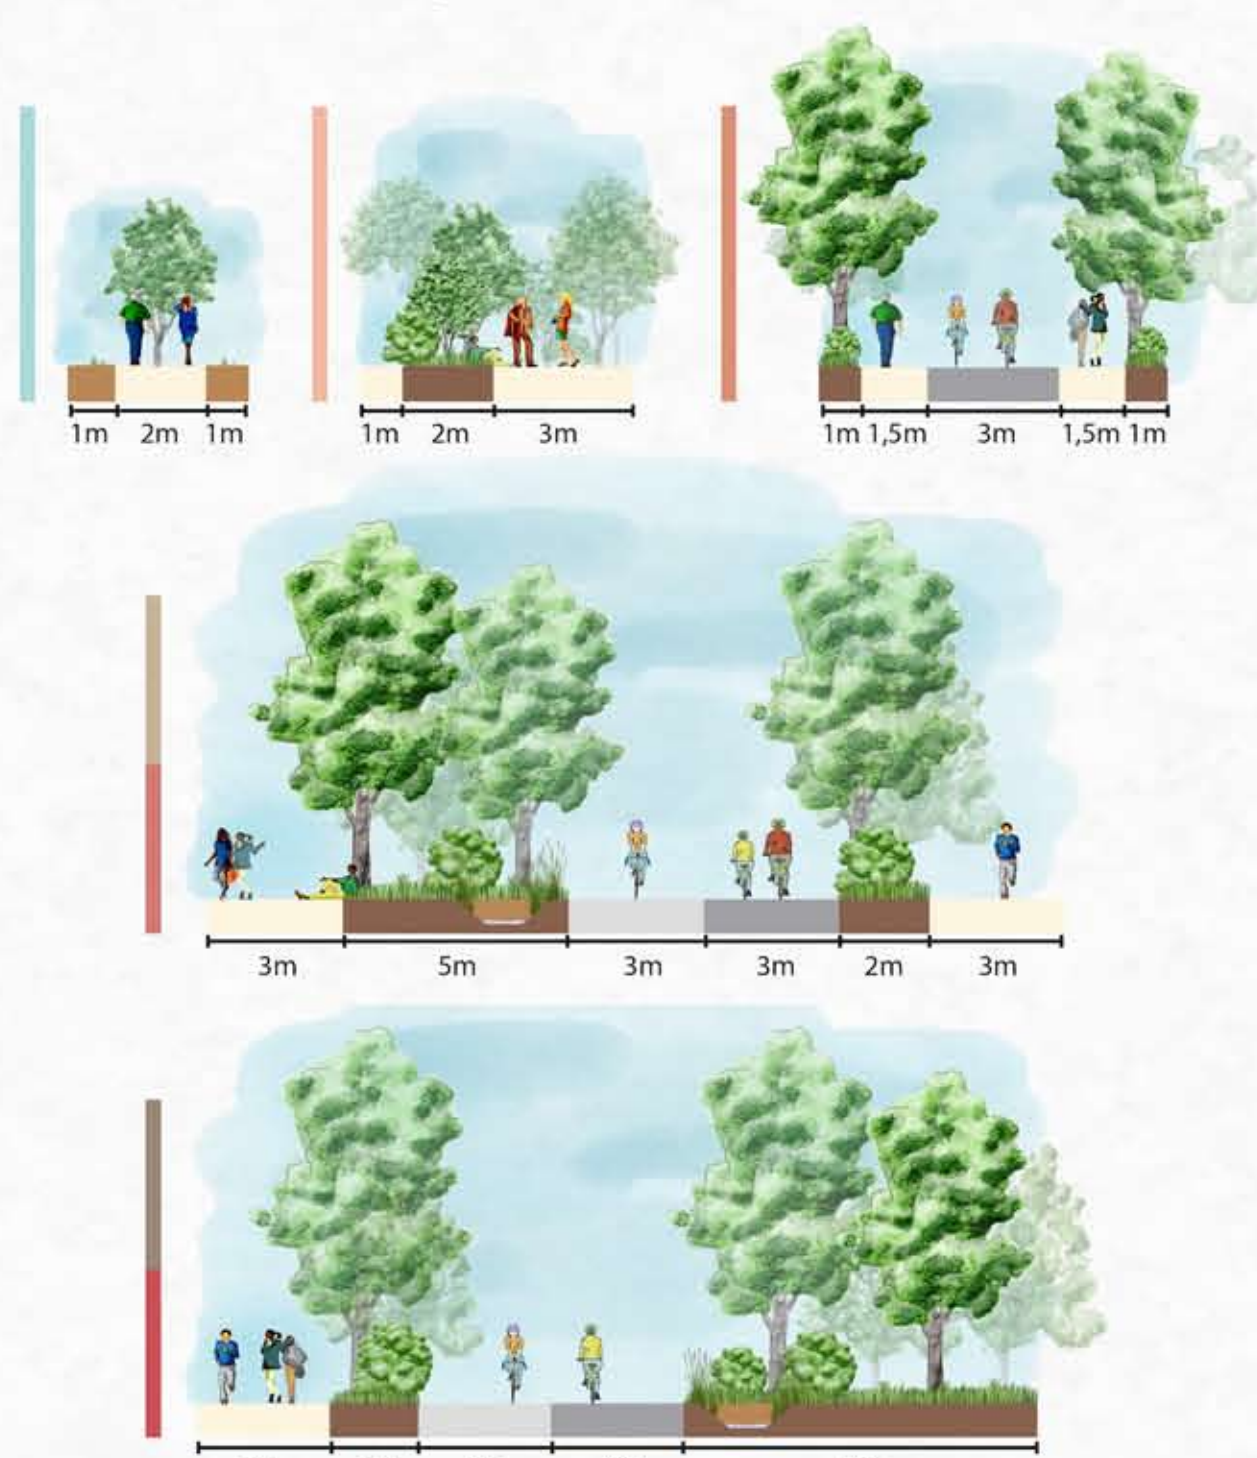

Maßstab 1:2000

