


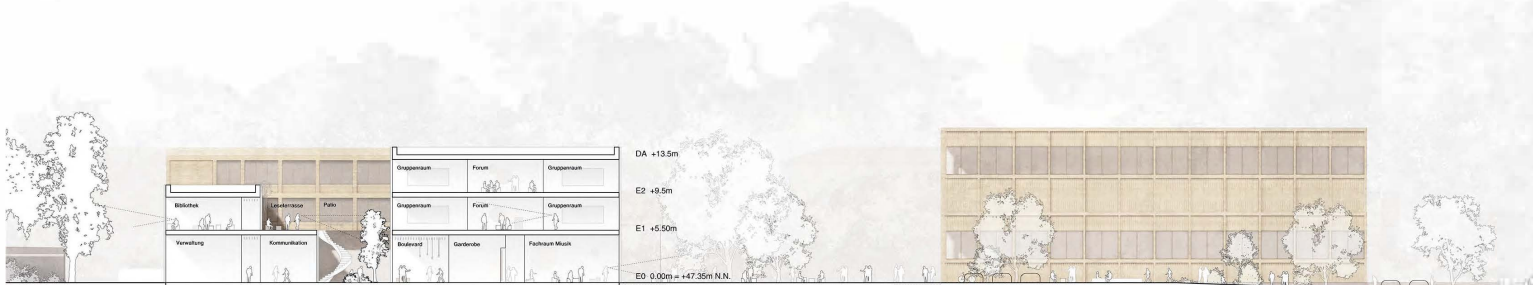

Ansicht Süd M 1:200




SEKUNDARSCHULE

PAUSENHOF


FREIZEIT

GRUNDSCHULE


Querschnitt M 1:200

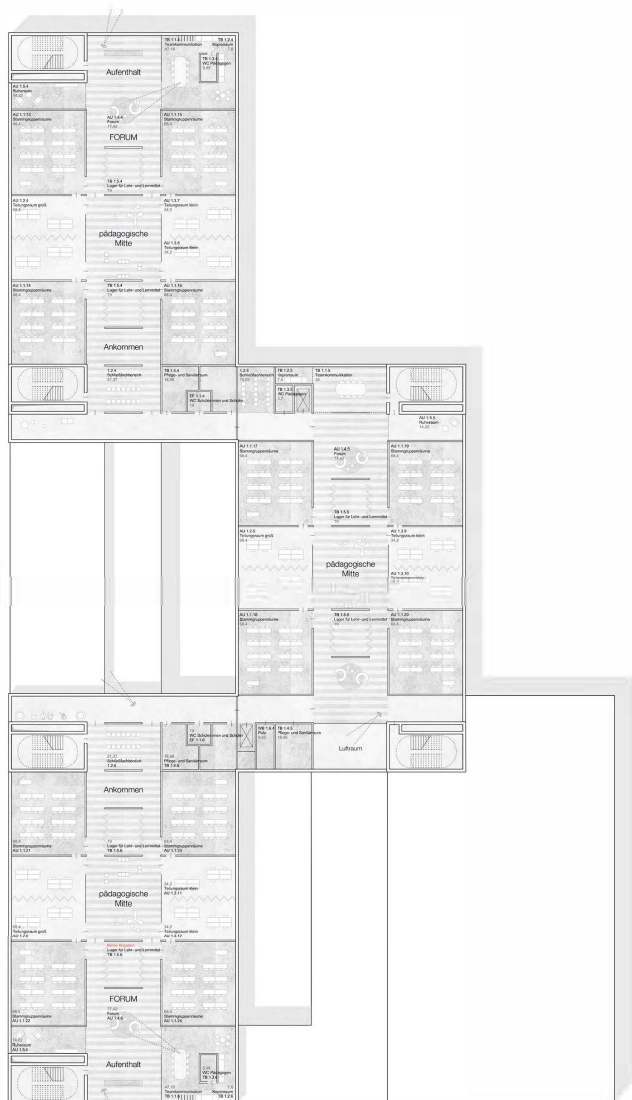

2. Obergeschoss M 1:200

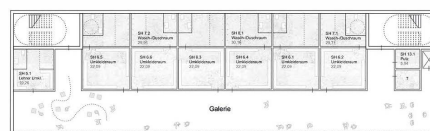


Sporthalle 1. Obergeschoss M 1:200

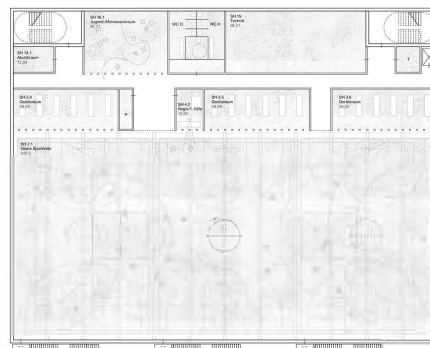

Sporthalle 2. Obergeschoss M 1:200



Sporthalle 3. Obergeschoss M 1:200

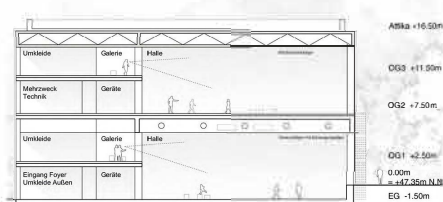

Schnitt Sporthalle M 1:200