


1. Obergeschoss | M1:200

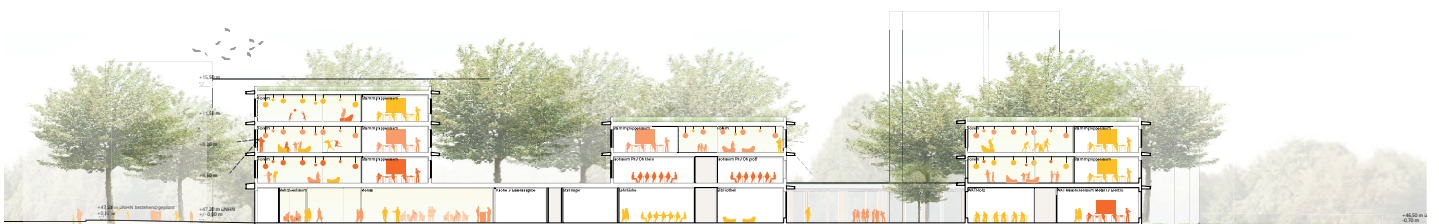

Längsschnitt | M1:200