




ANSICHT WEST 1:200

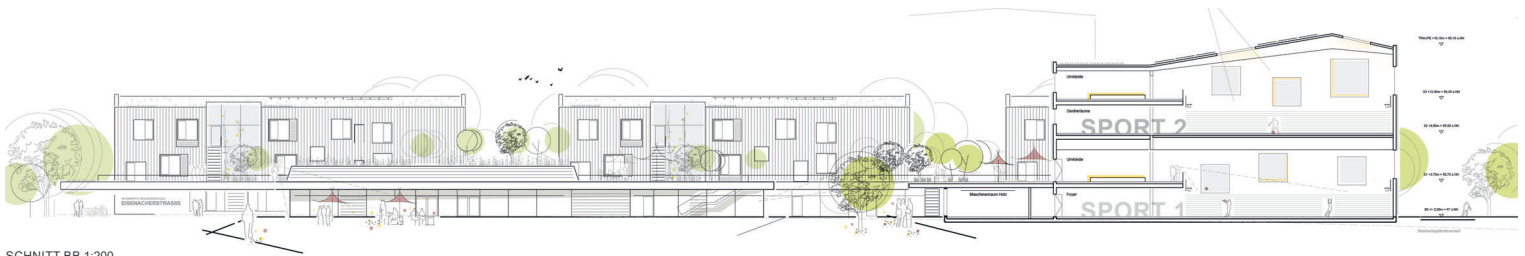

SCHNITT BB 1:200



2. OBERGESCHOSS 1:200

3. OBERGESCHOSS 1:200