





GEMEINSCHAFTSFLÄCHEN - FUNKTIONSZUSAMMENHANG

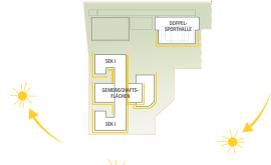


OPTIMALE TAGESLICHTVERFÜGBARKEIT

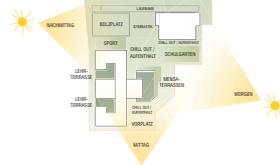

OPTIMALE BESONNUNG ALLER AUSSENFLÄCHEN

“ Die Lage des Schulgebäudes und der Sporthalle sichert die optimale Besonnung der Sport-, Freizeit- und Erholungsflächen auf dem gesamten Campus vom Morgen bis zum späten Nachmittag

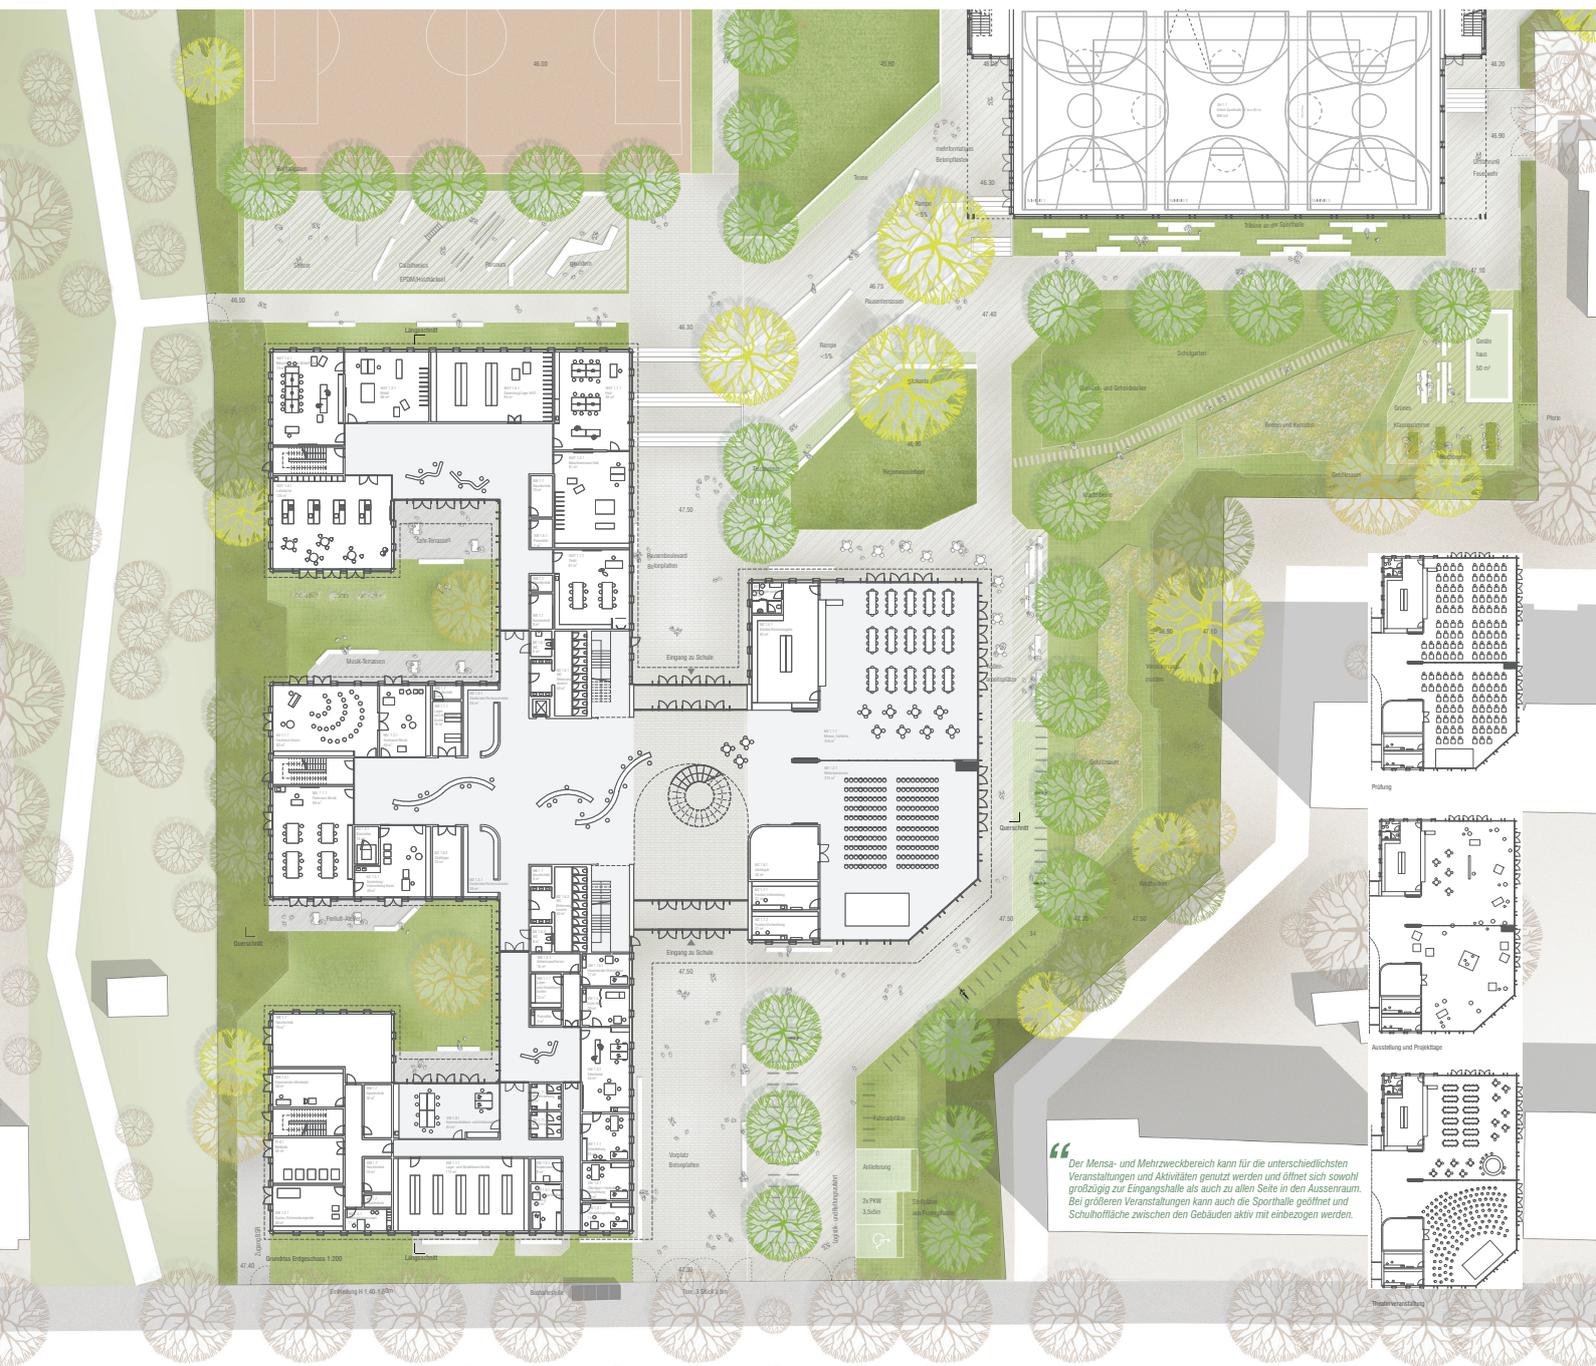

“ Der Mensa- und Mehrzweckbereich kann für die unterschiedlichsten Veranstaltungen und Aktivitäten genutzt werden und öffnet sich sowohl großzügig zur Eingangshalle als auch zu allen Seiten in den Außenraum. Bei größeren Veranstaltungen kann auch die Sporthalle geöffnet und Schulhoffläche zwischen den Gebäuden aktiv mit einbezogen werden.

“ Die großzügige Eingangshalle verbindet die Funktionen im Westen und Osten und die Außenbereiche mit dem Vorplatz im Süden und dem Schulhof im Norden und bildet zusammen mit den Gemeinschaftsflächen und dem Cafeteria/Mensa- und Mehrzweckbereich das Herz der Schule.



KUNSTTERRASSE / SKULPTURENGARTEN      EINGANGSHALLE      MENSA / MEHRZWECKBEREICH      SCHULGARTEN