



ANSICHT VON DER IRANISCHE STRASSE 1:200

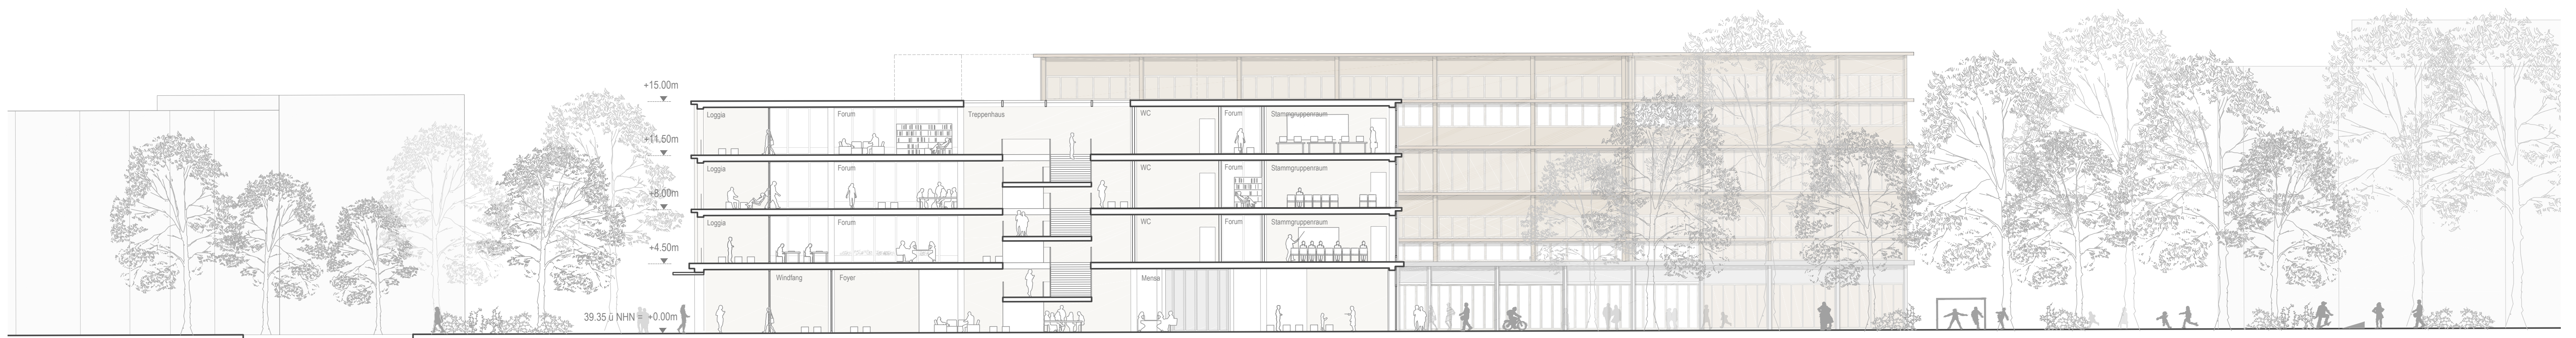

SCHNITT BB 1:200

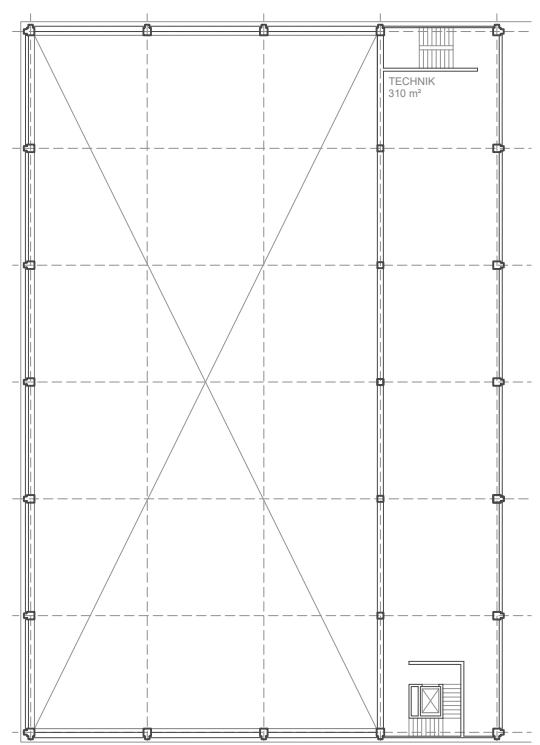

TECHNIK 1:500

