


Vorplatz Eingang

Iransische Straße

Ansicht Ost Schulstraße 1:200

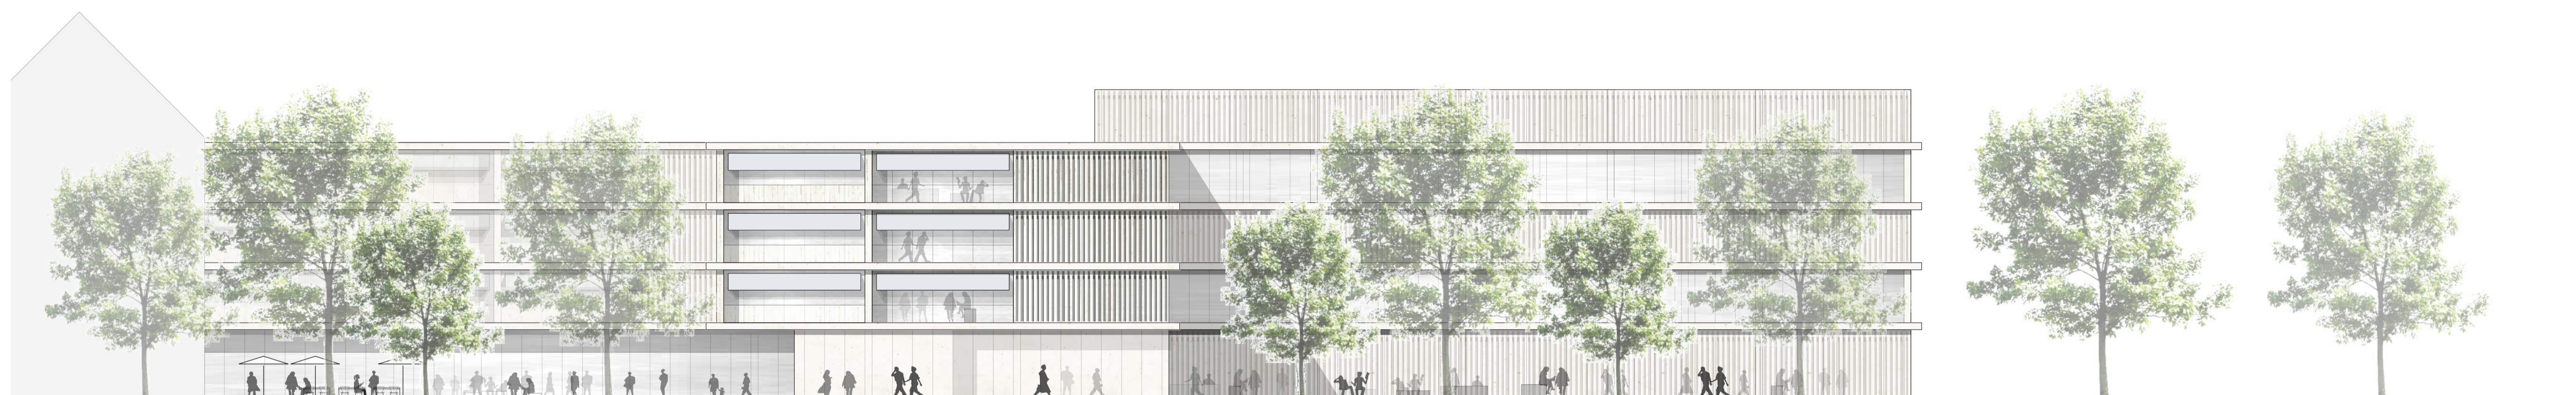

Außenbereich Mensa

Pausenhof

Ansicht West 1:200



Grundriss 1.OG +4,40