


Ansicht Nord Iranische Straße 1:200



Schnitt A 1:200

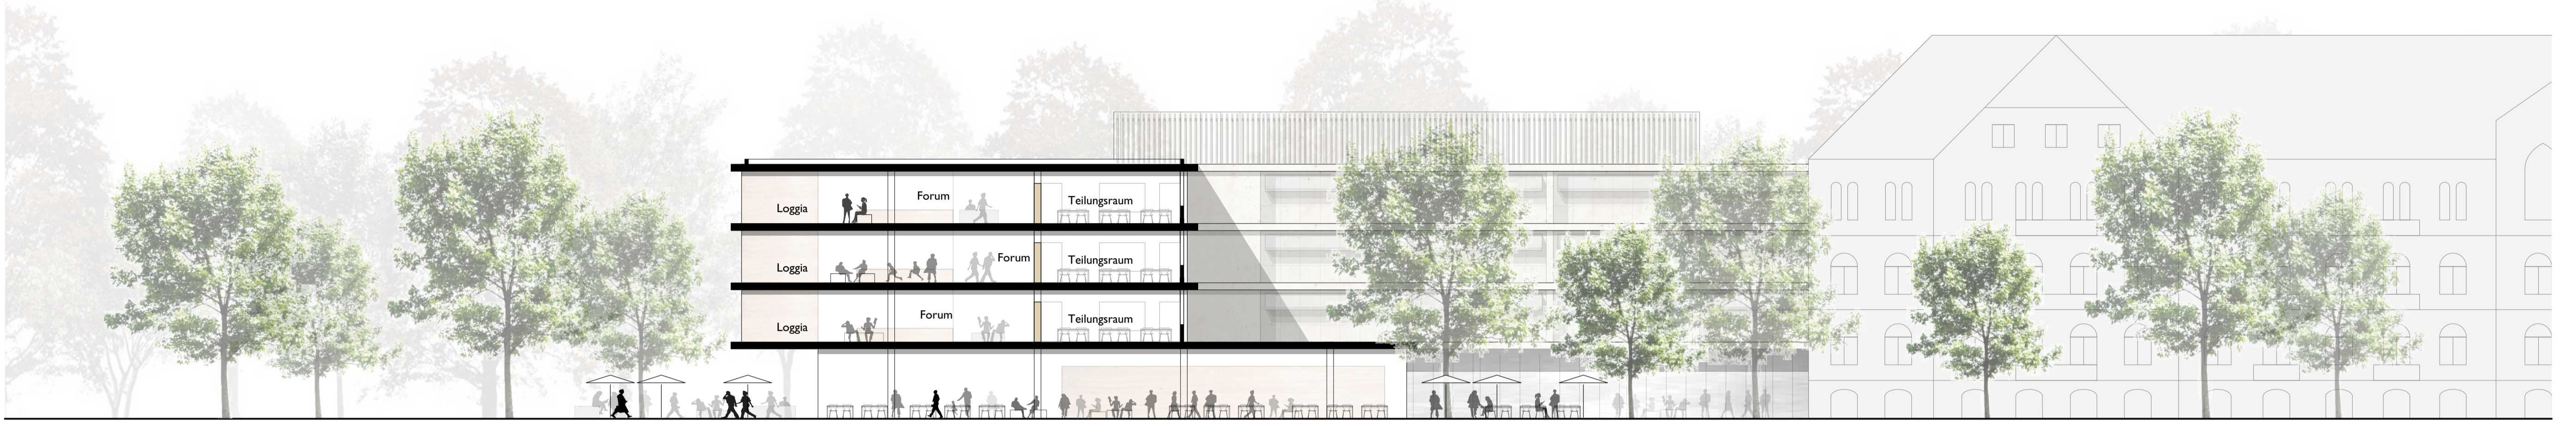