


Schnitt B I:200



Ansicht Süd I:200

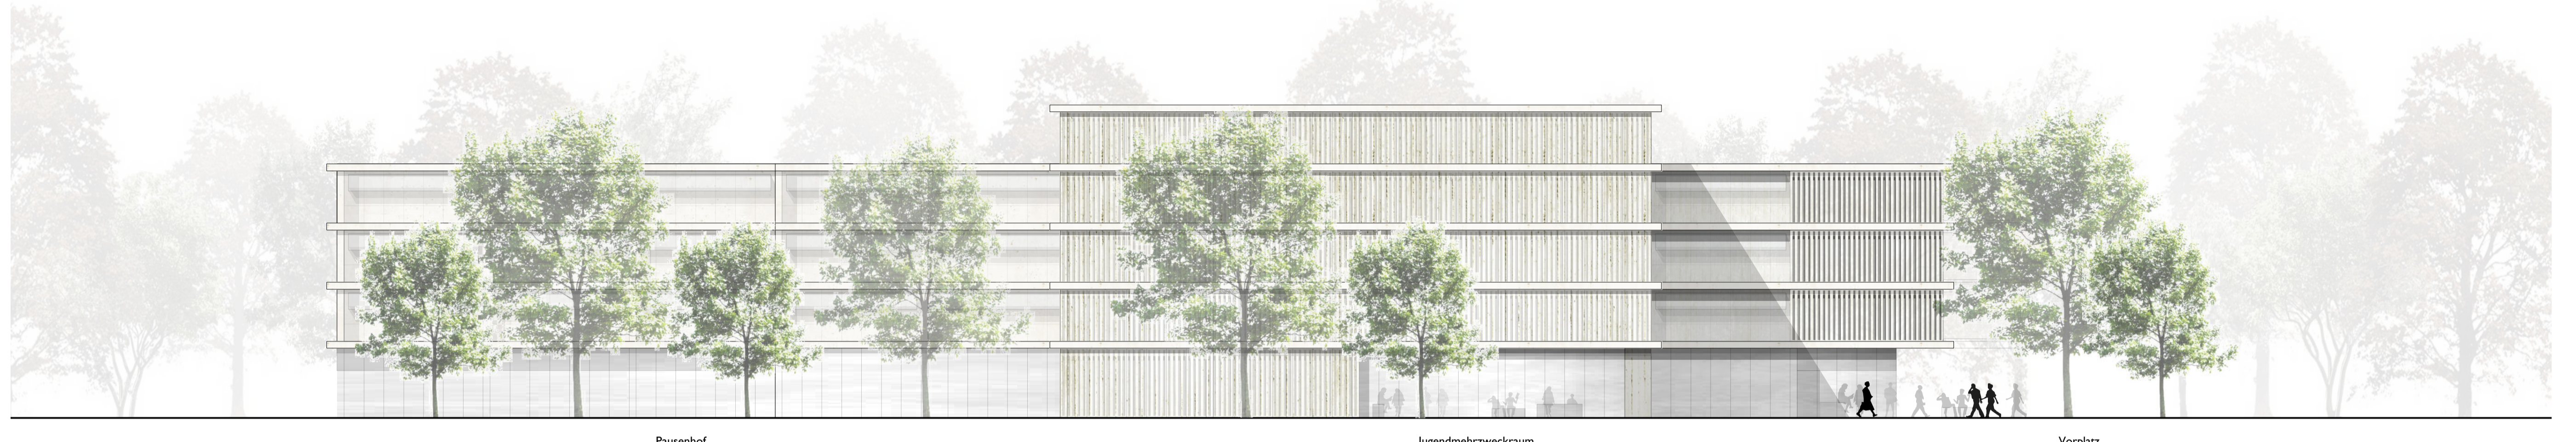

Grundriss 3.OG +I,20