


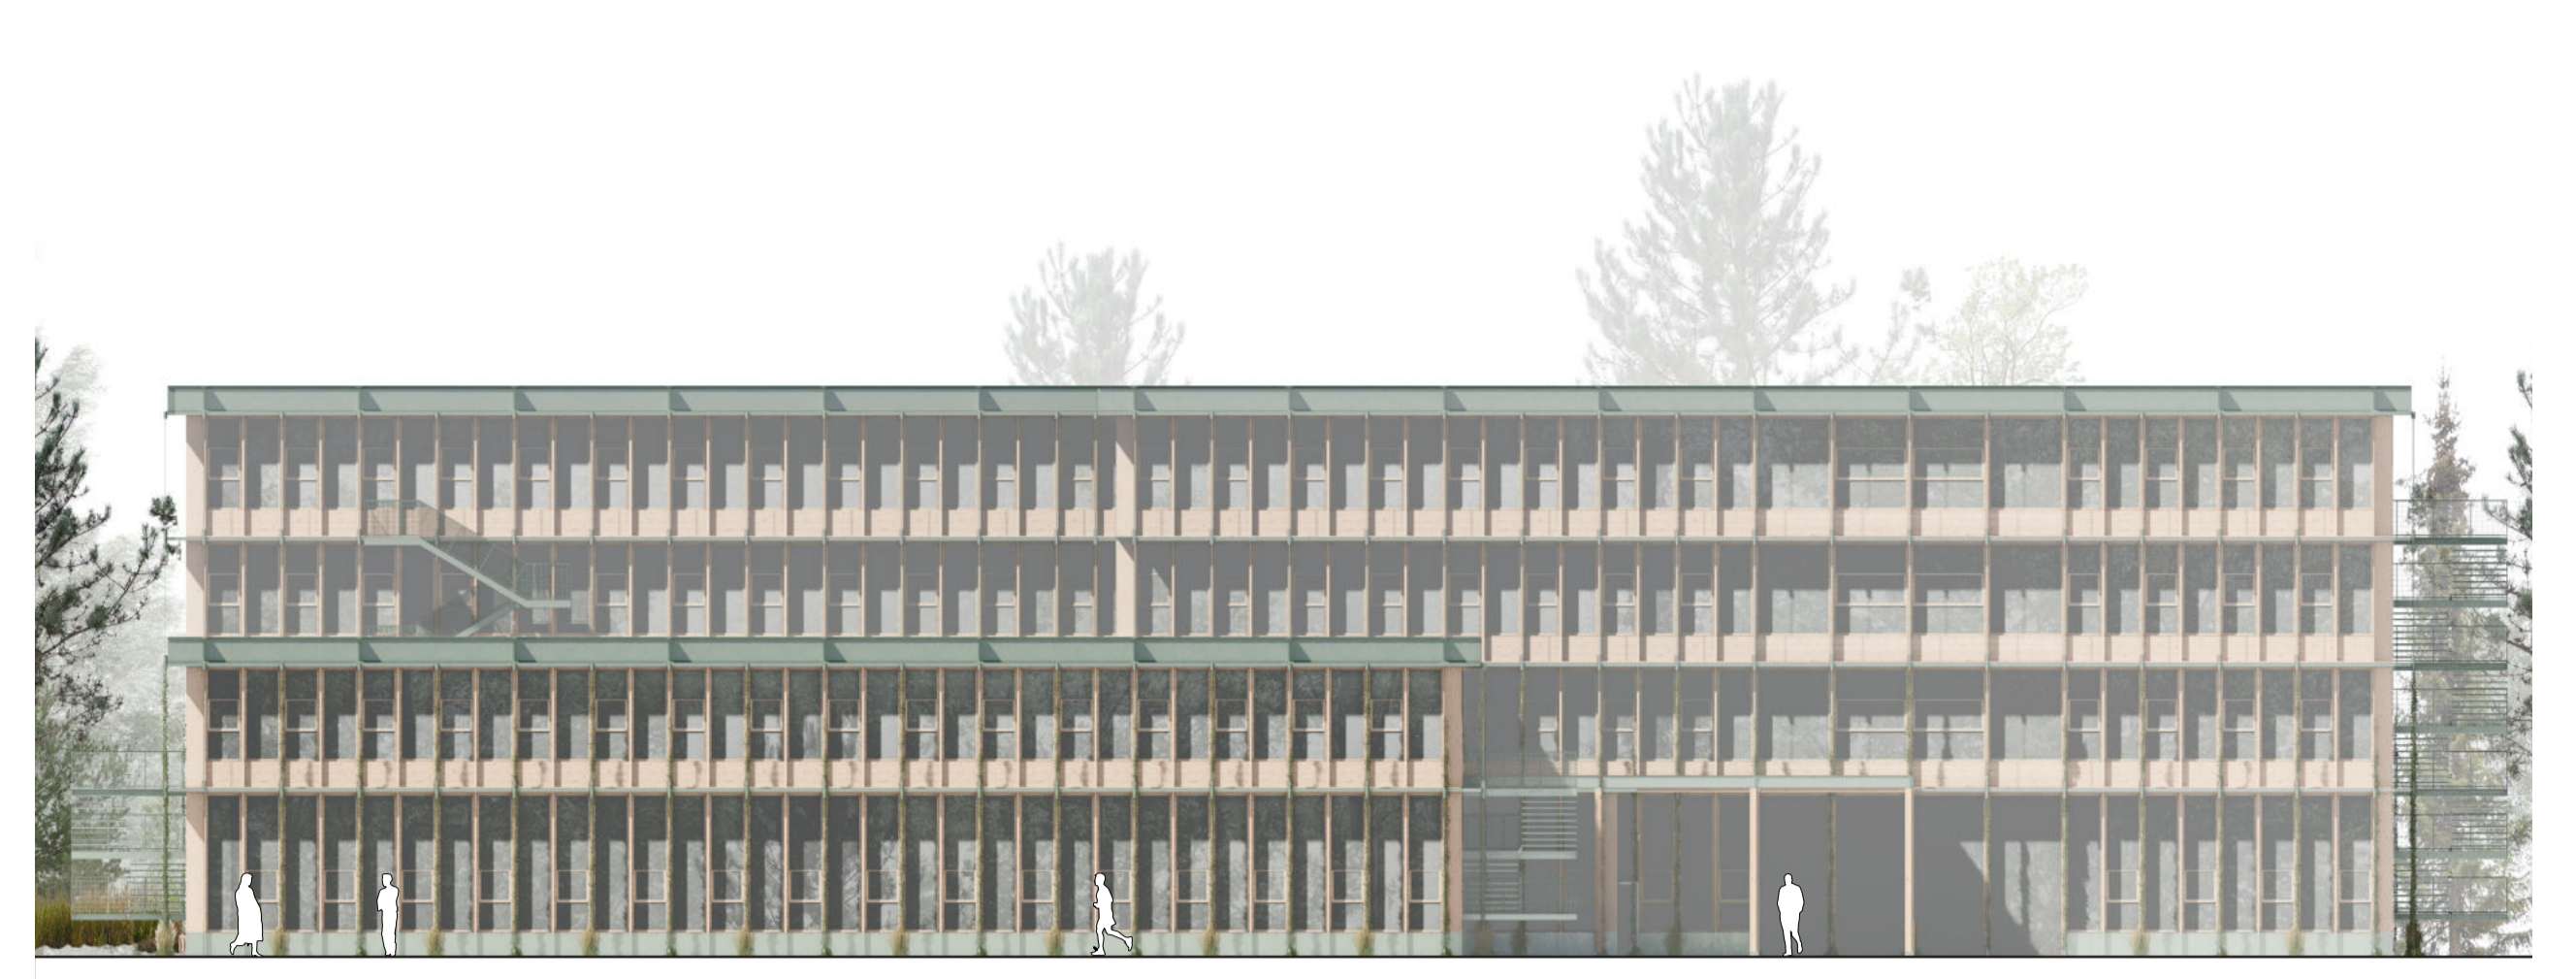


Ansicht Schule Süd 1:200






Ansicht Schule Ost 1:200




Ansicht Schule West 1:200

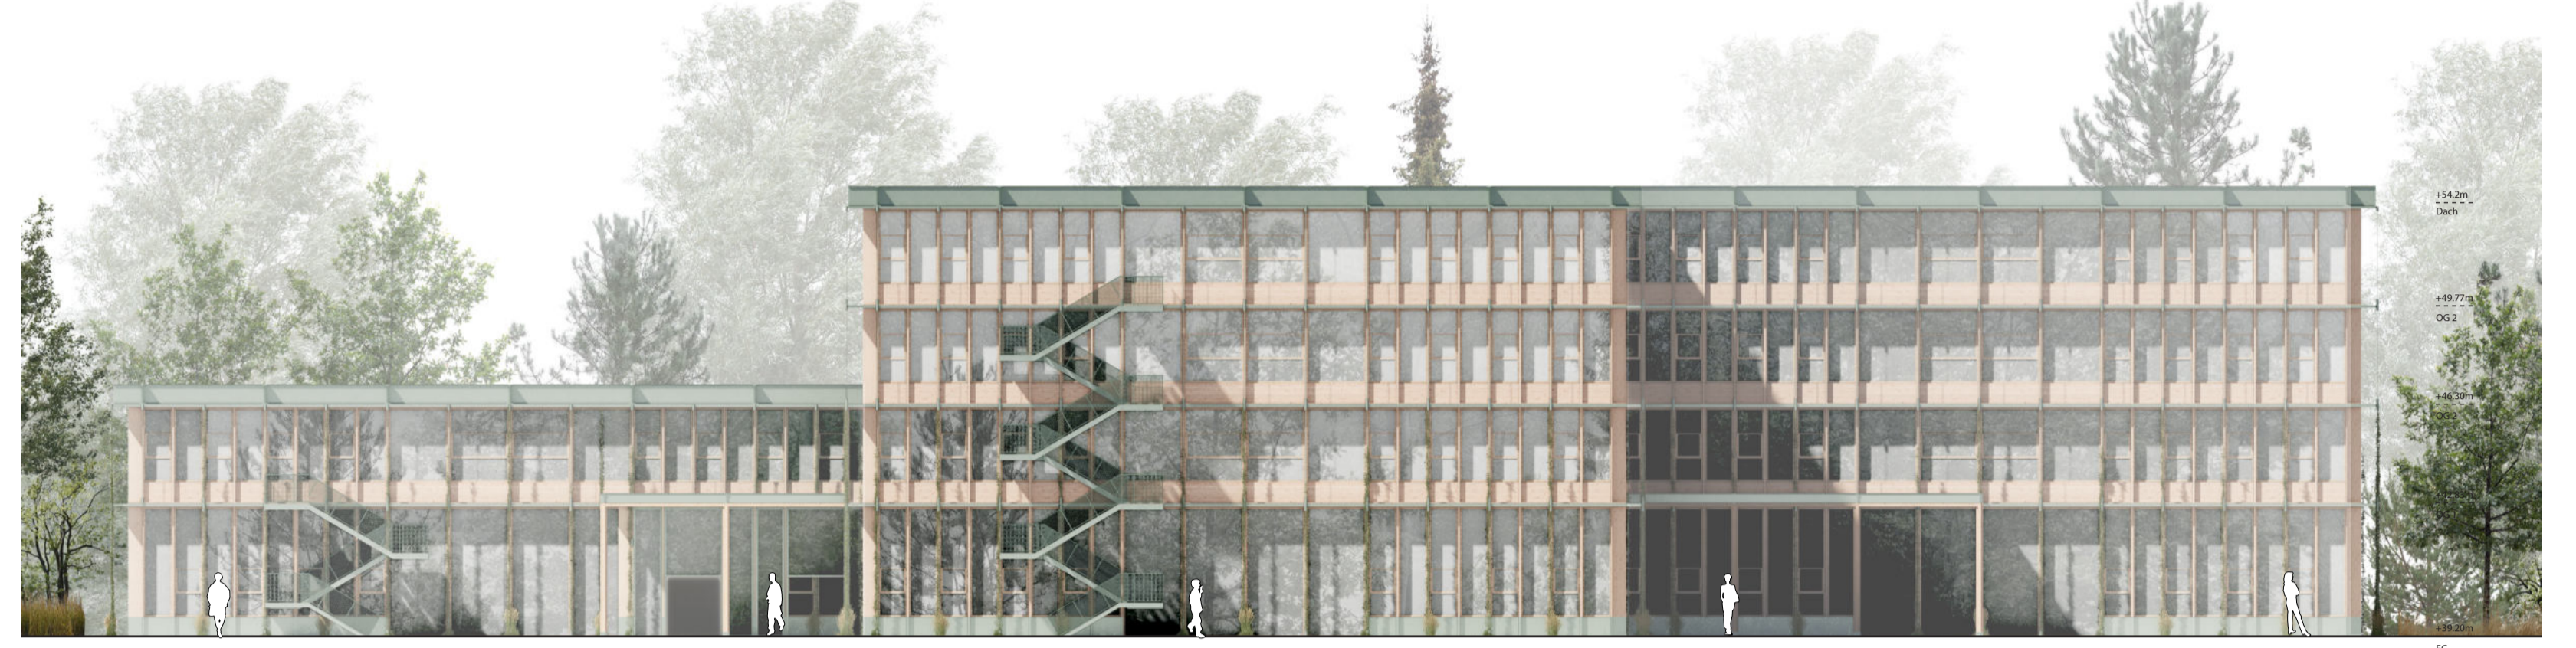


Ansicht Schule Nord 1:200

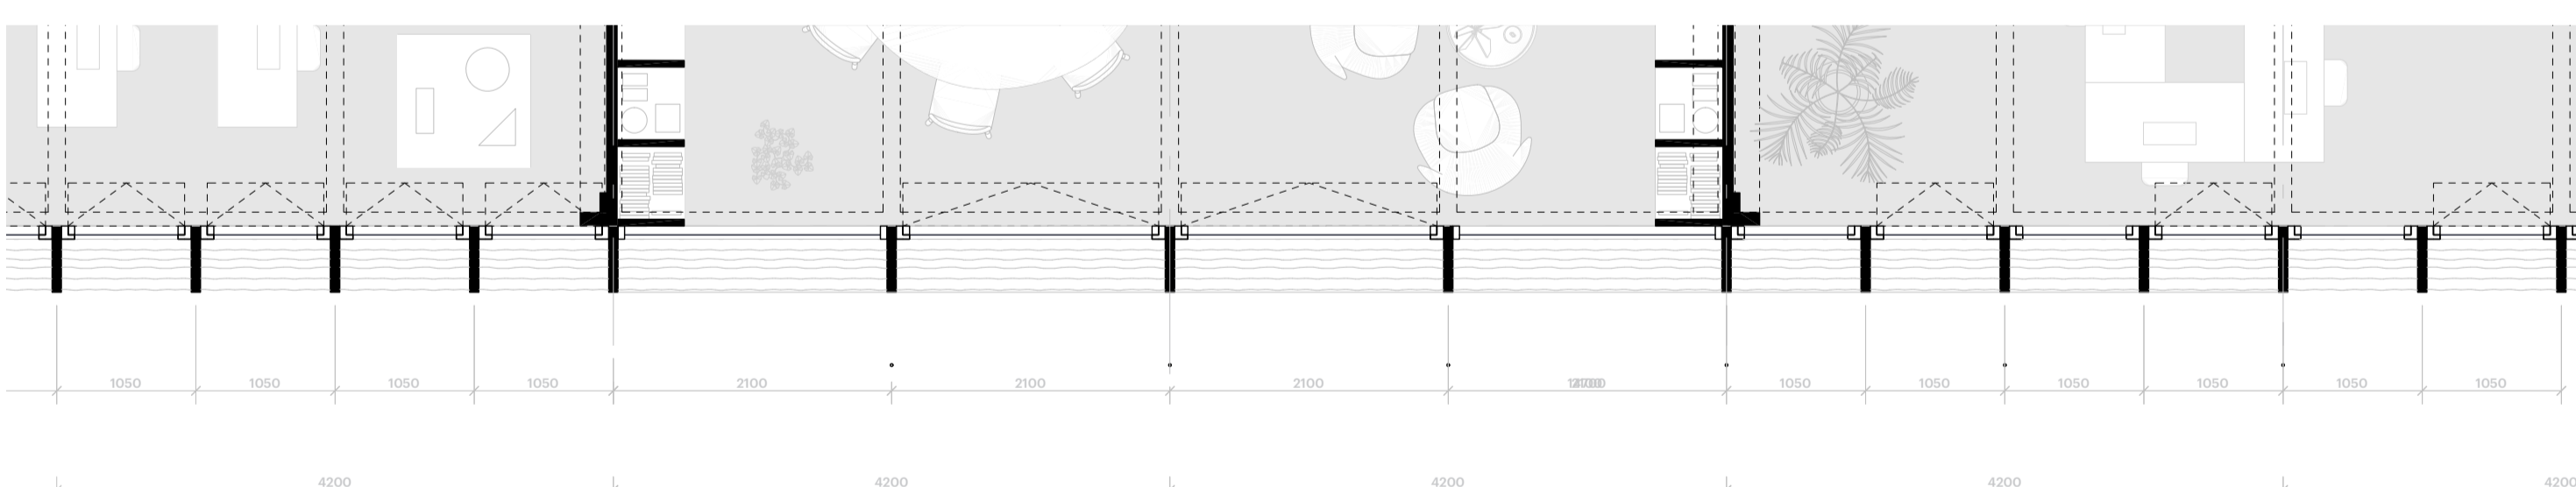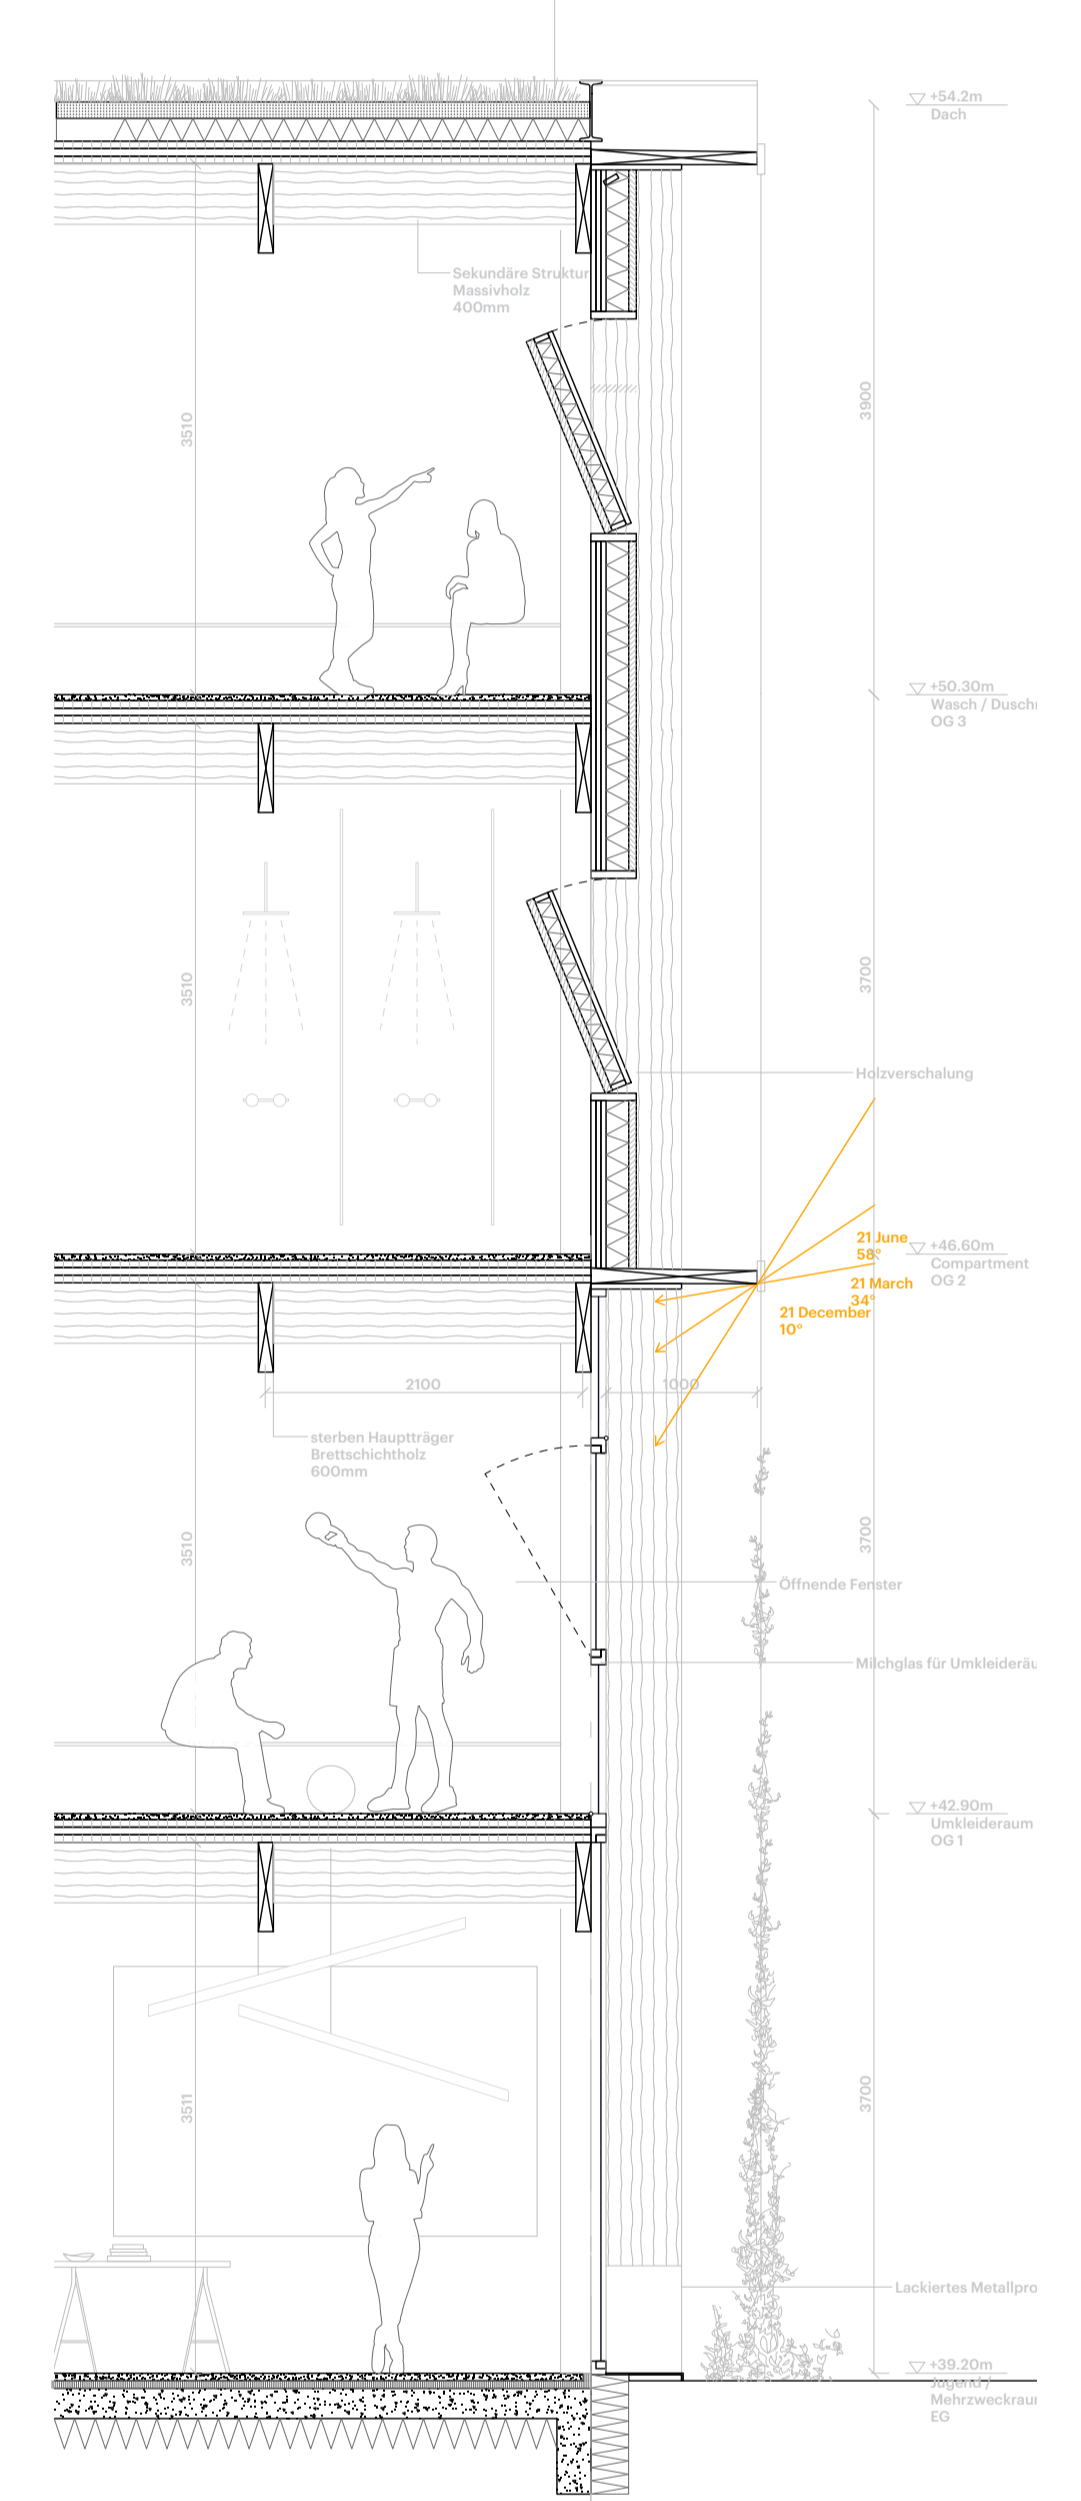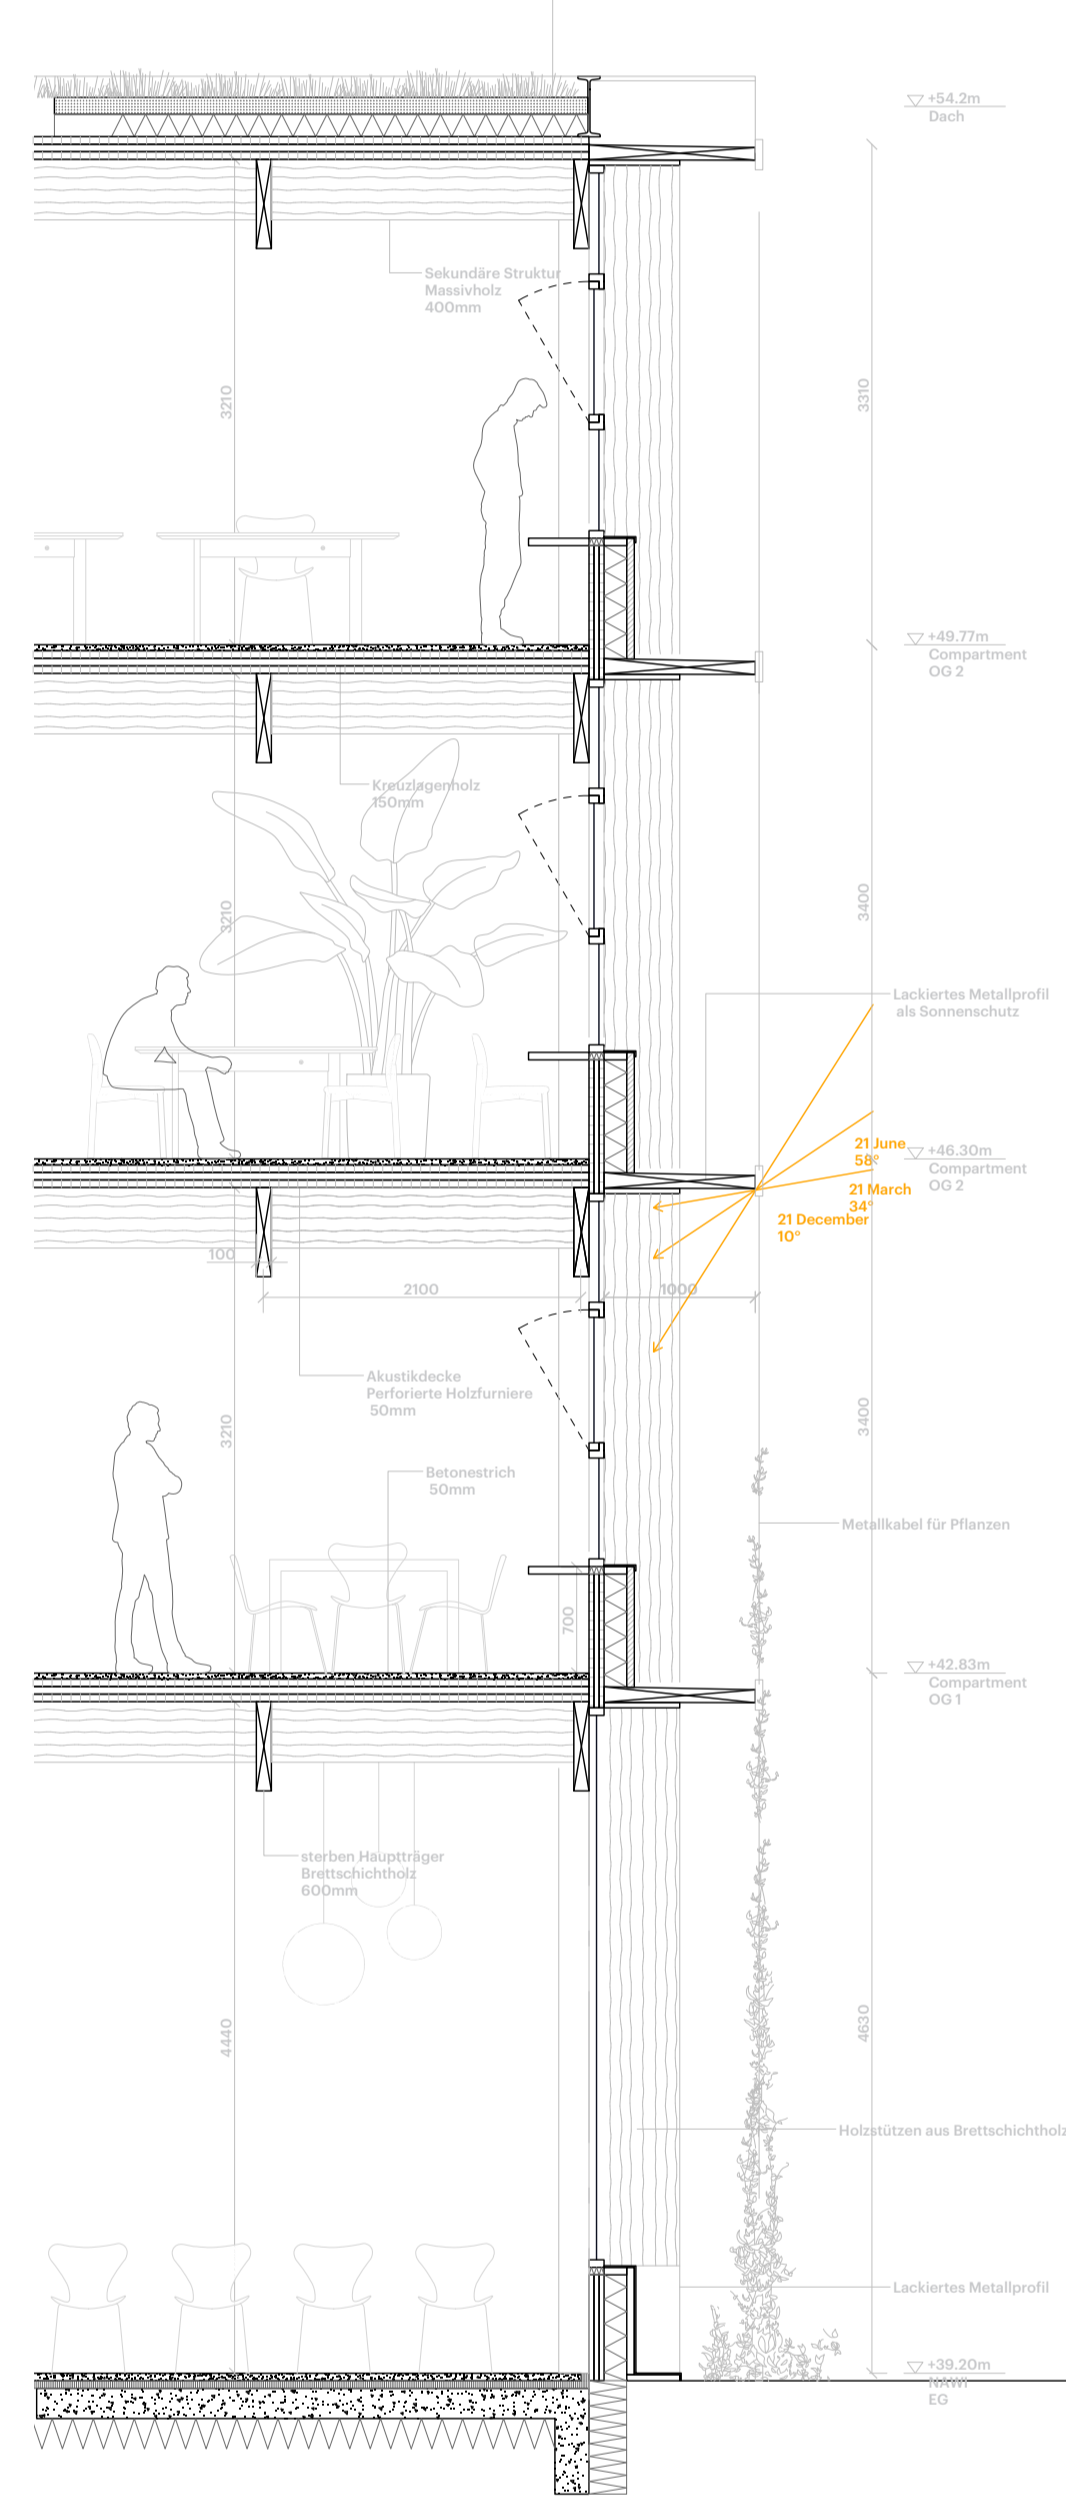


Fassadenschnitt Schule 1:50

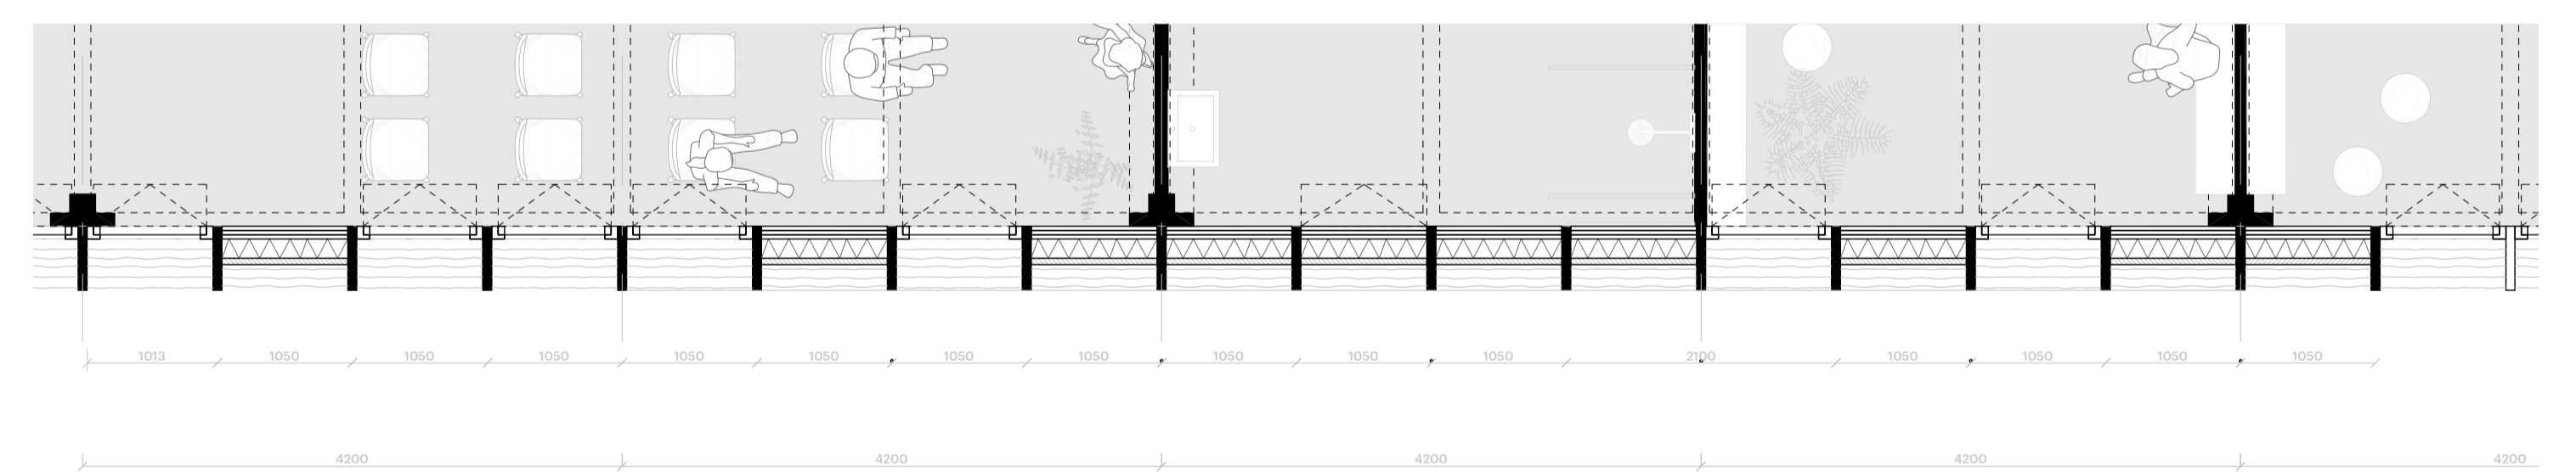


Fassadenschnitt Sporthalle 1:50

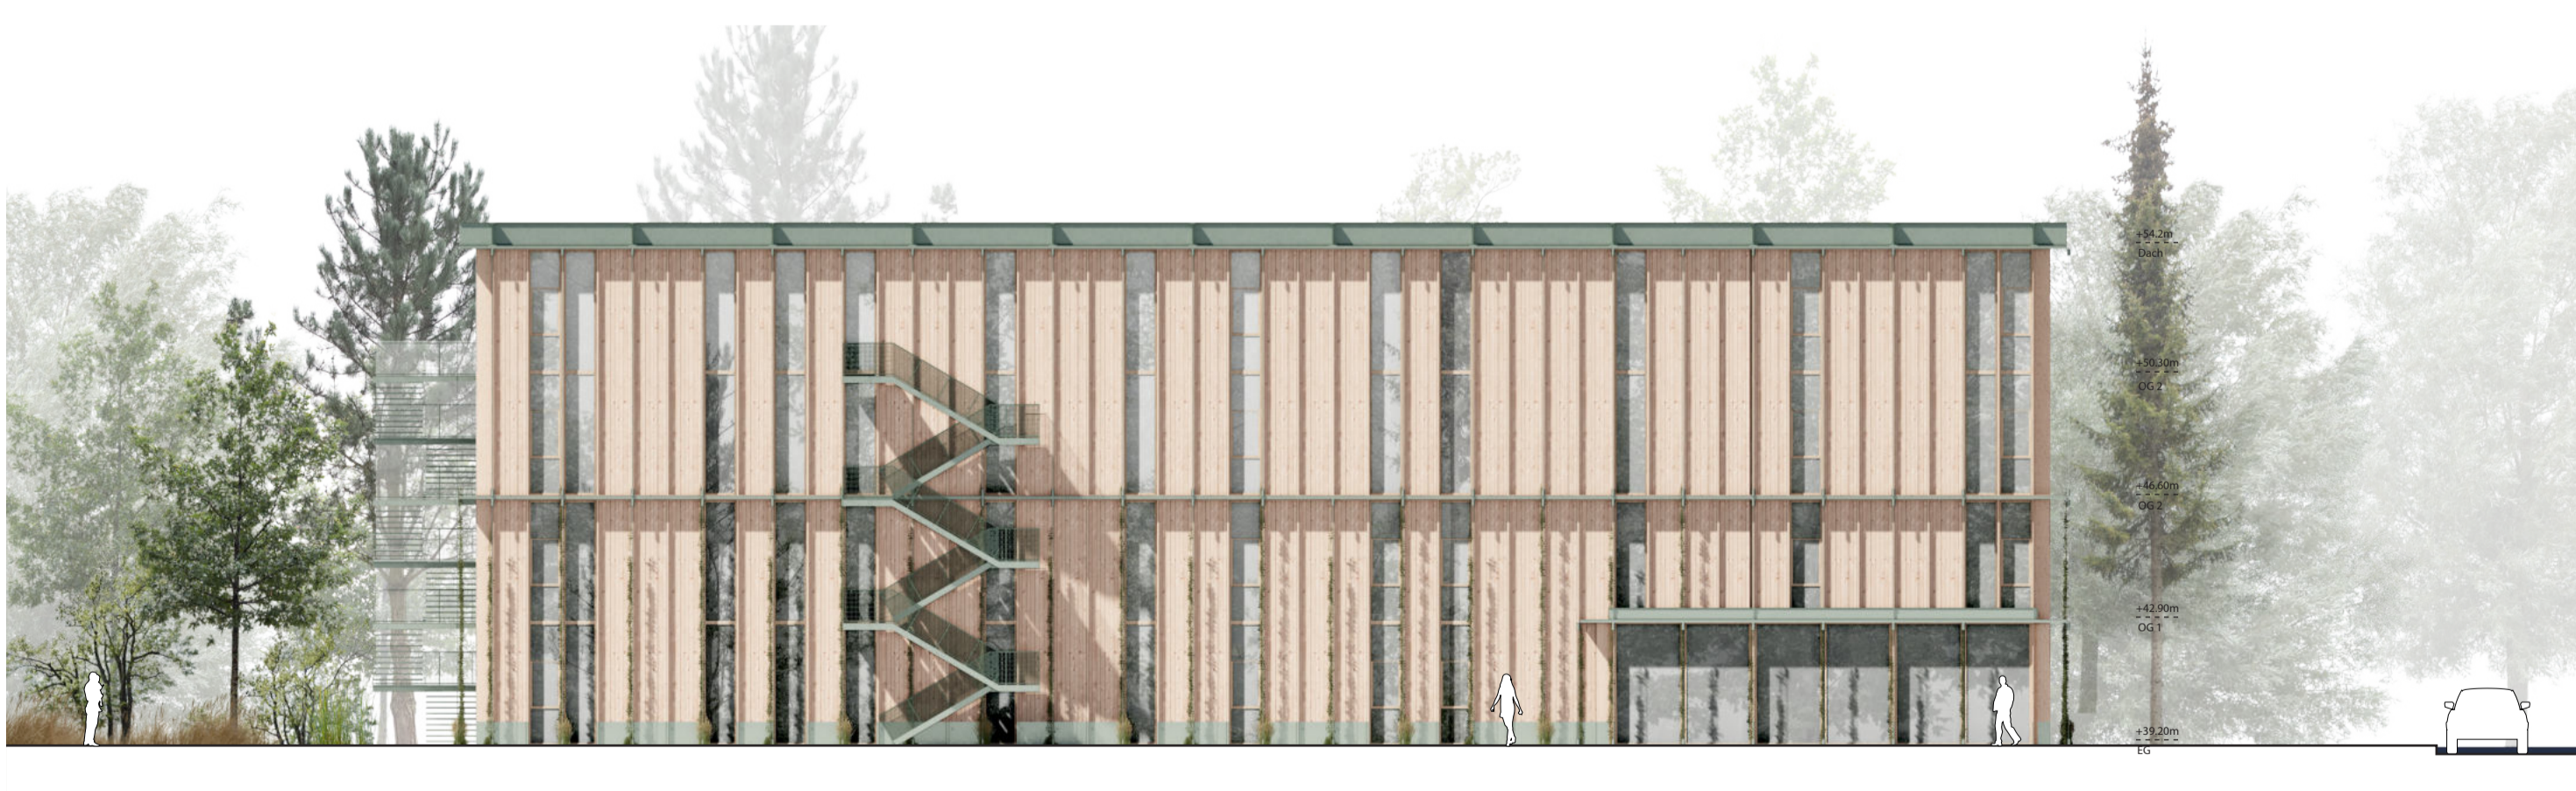

Ansicht Sporthalle Süden 1:200

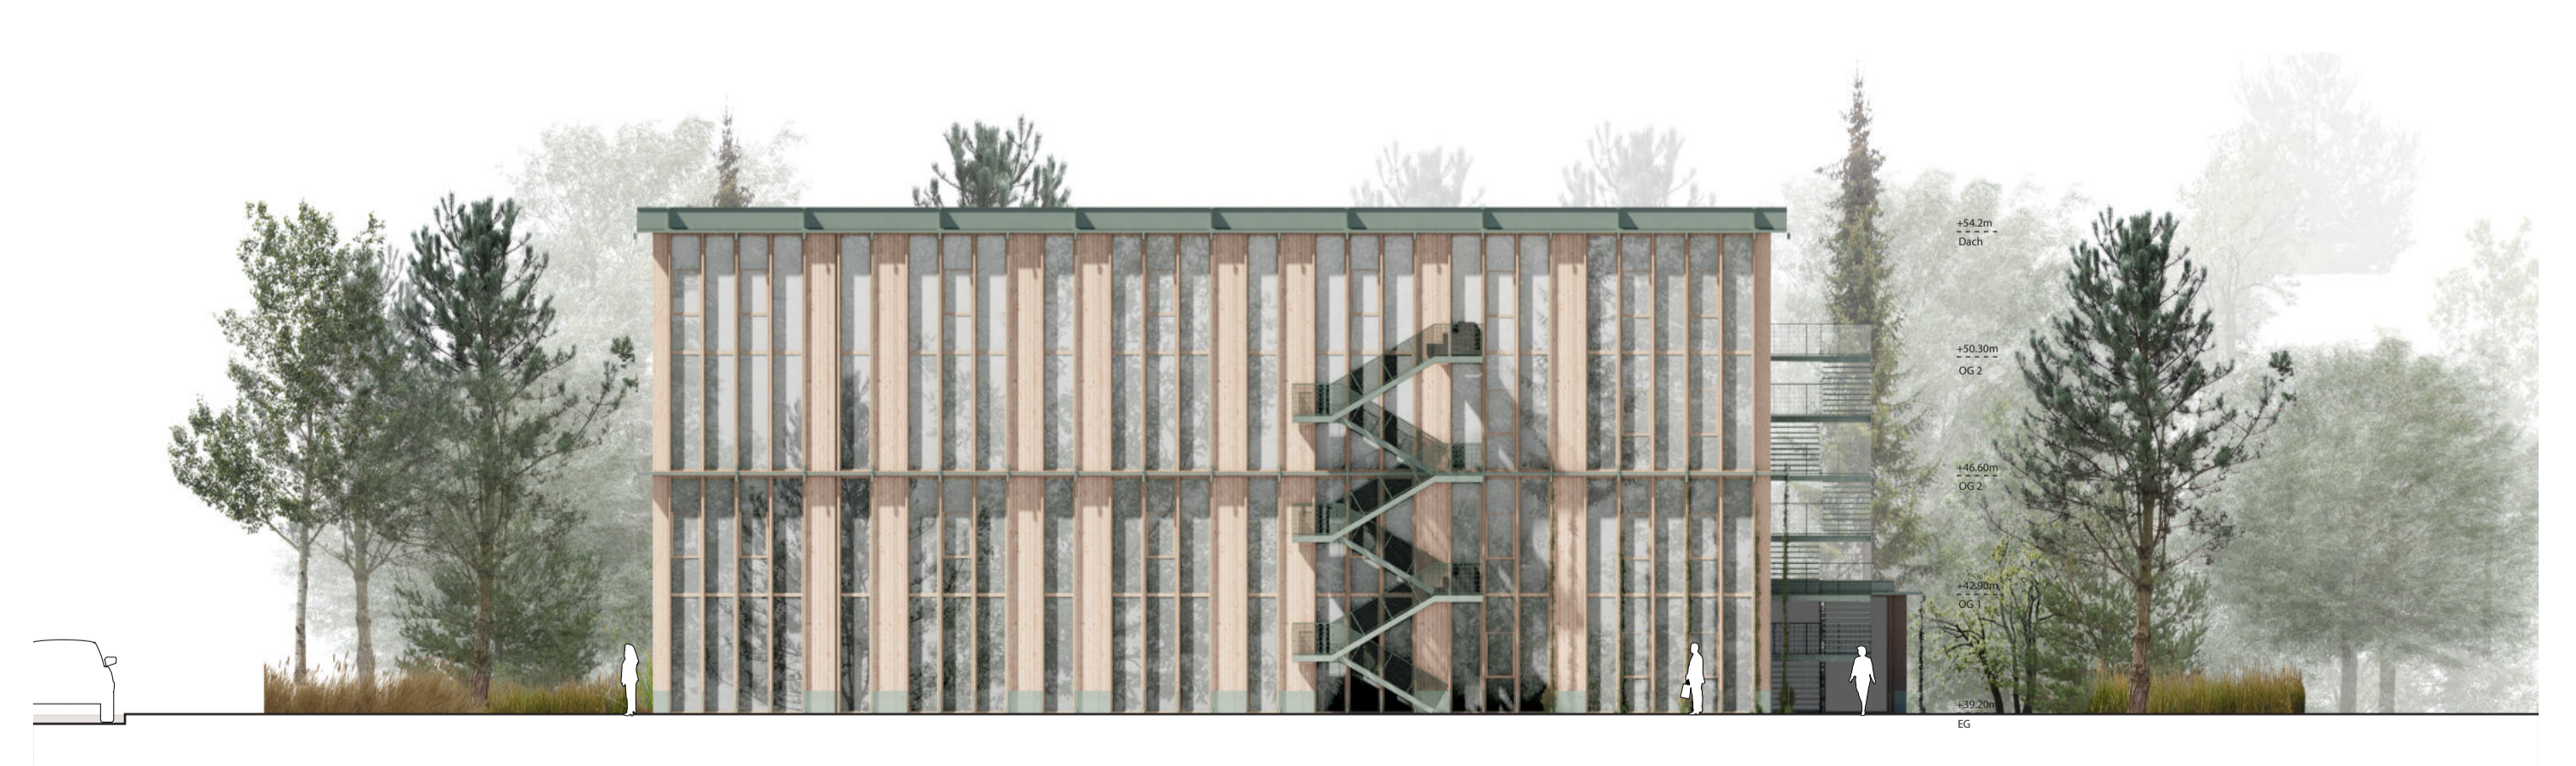

Ansicht Sporthalle Westen 1:200

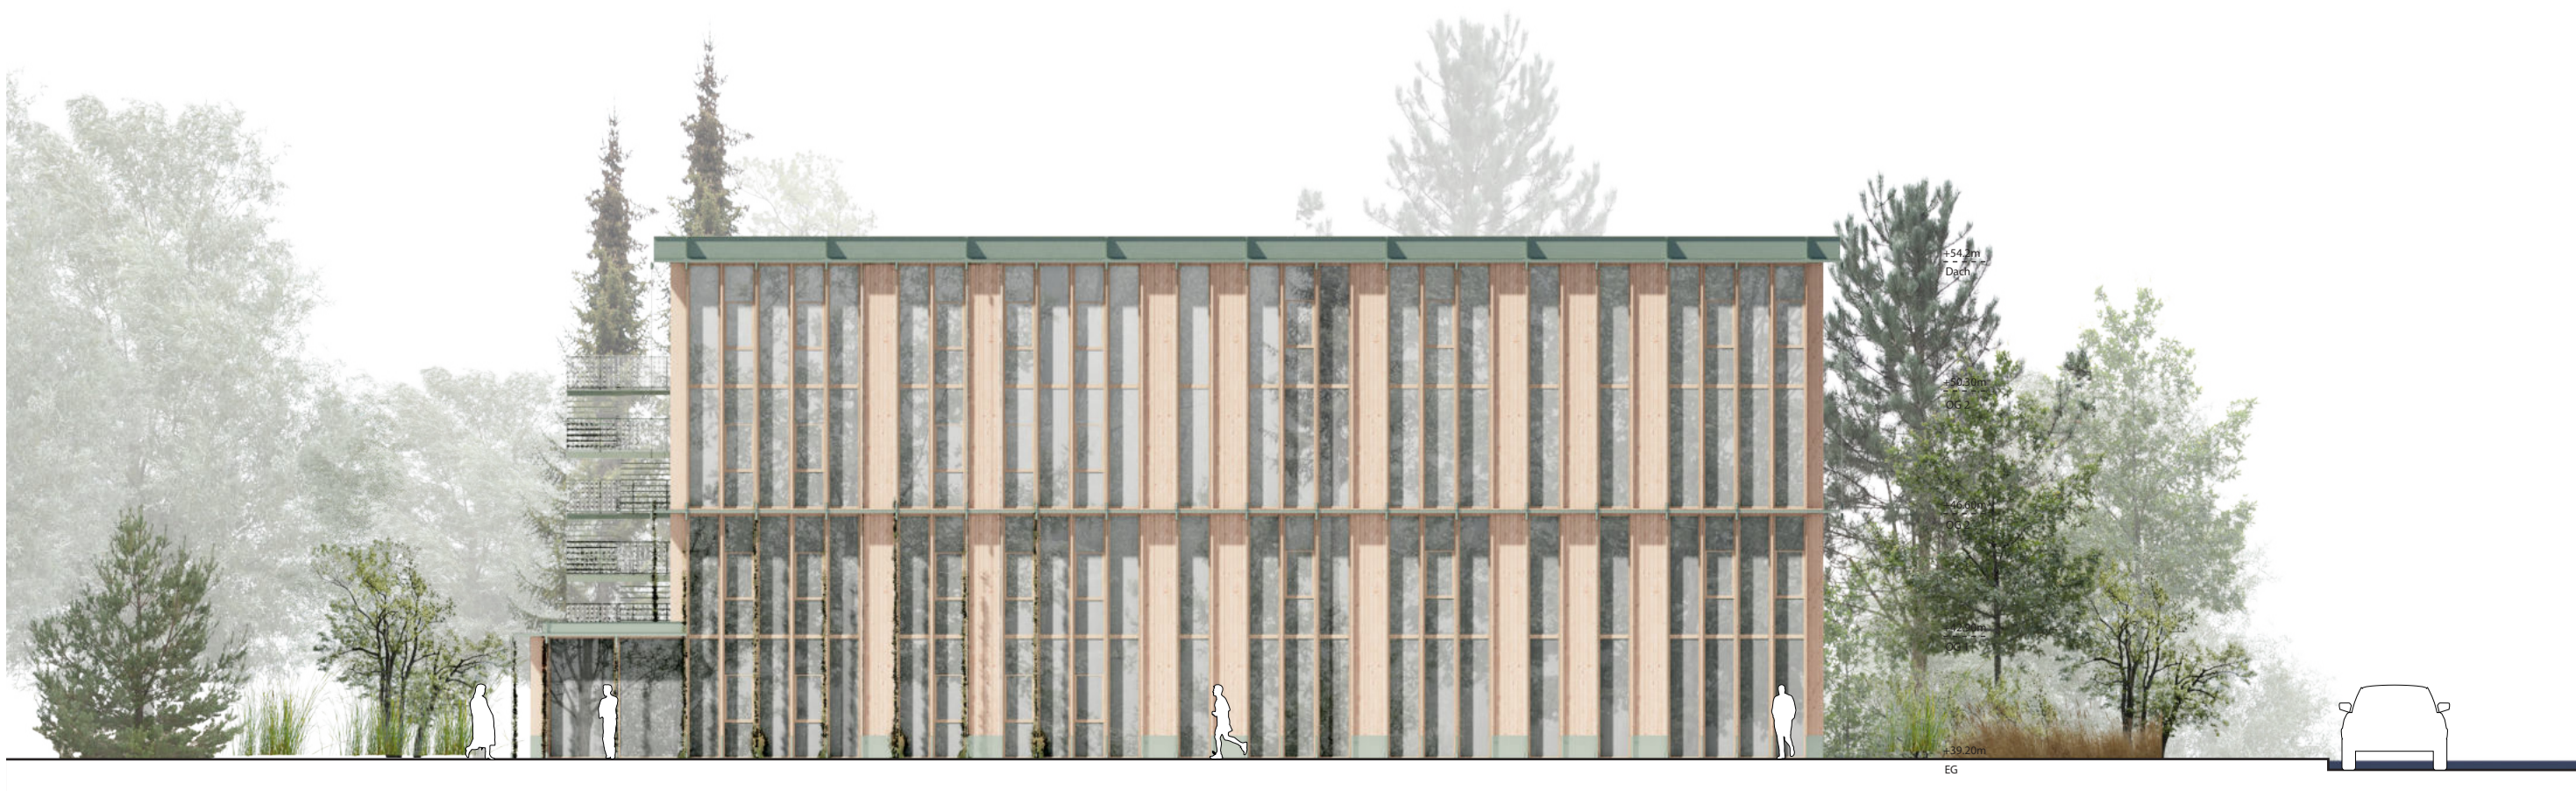

Ansicht Sporthalle Osten 1:200



Ansicht Sporthalle Norden 1:200

