



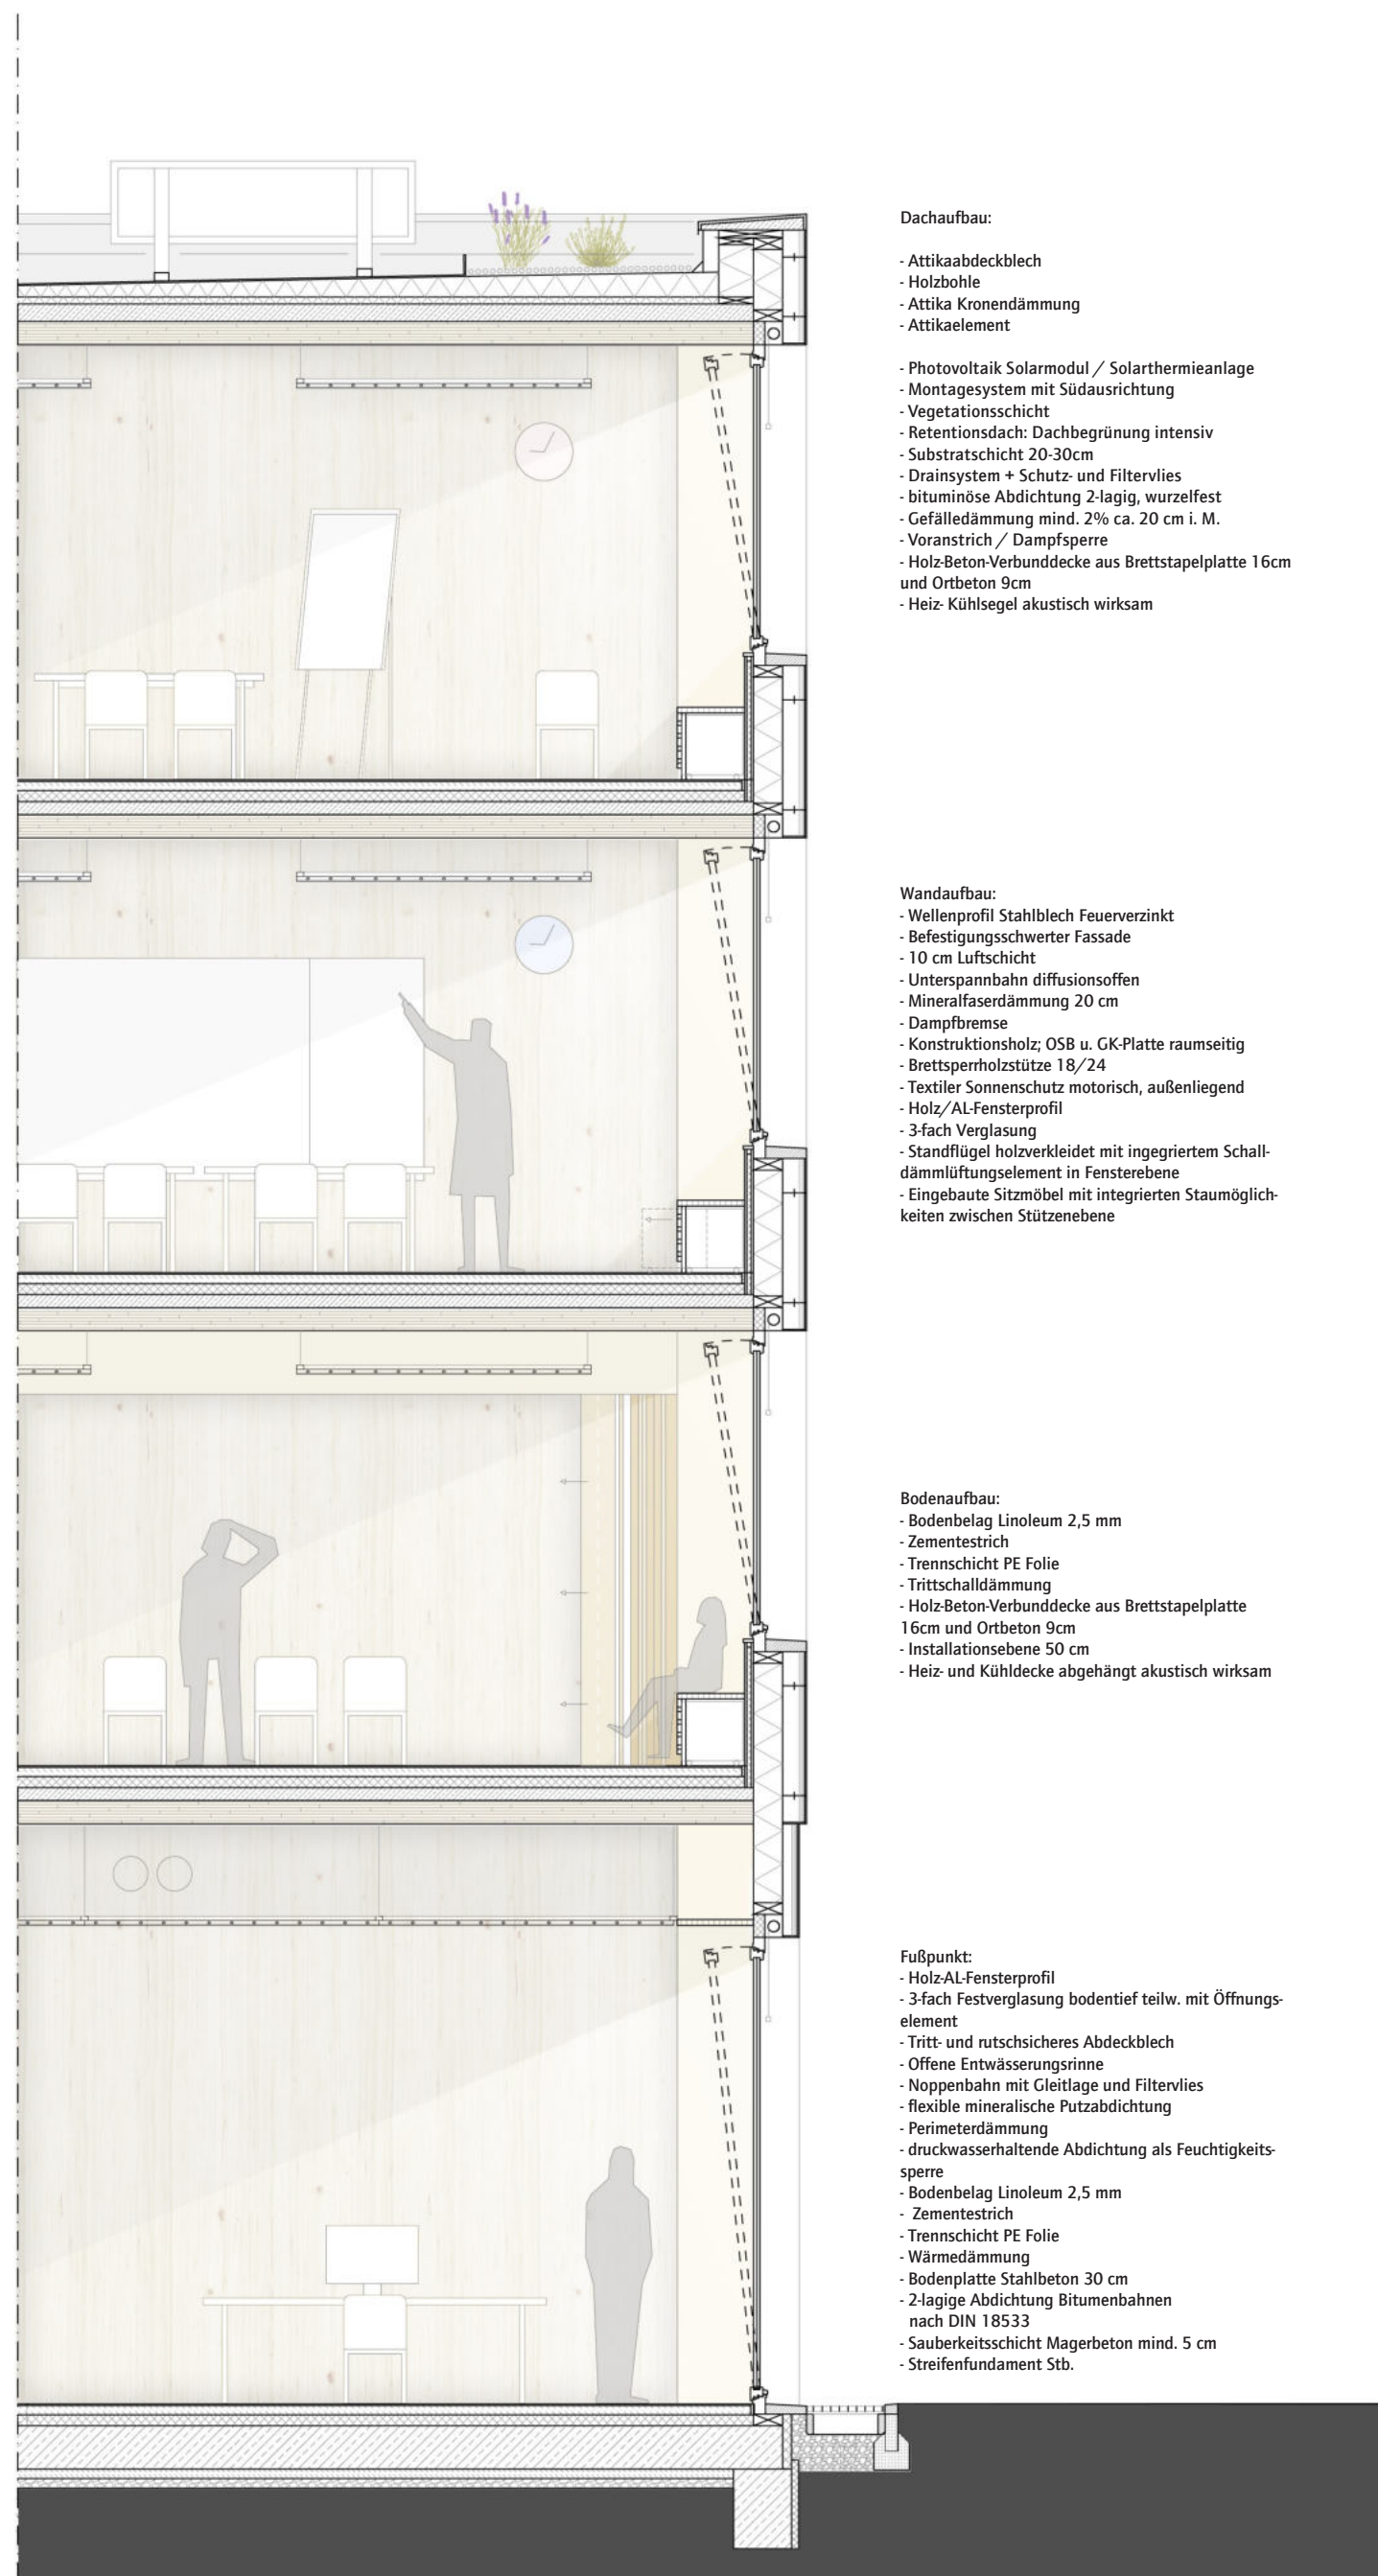


VISUELLE KOMMUNIKATION UND OFFENHEIT

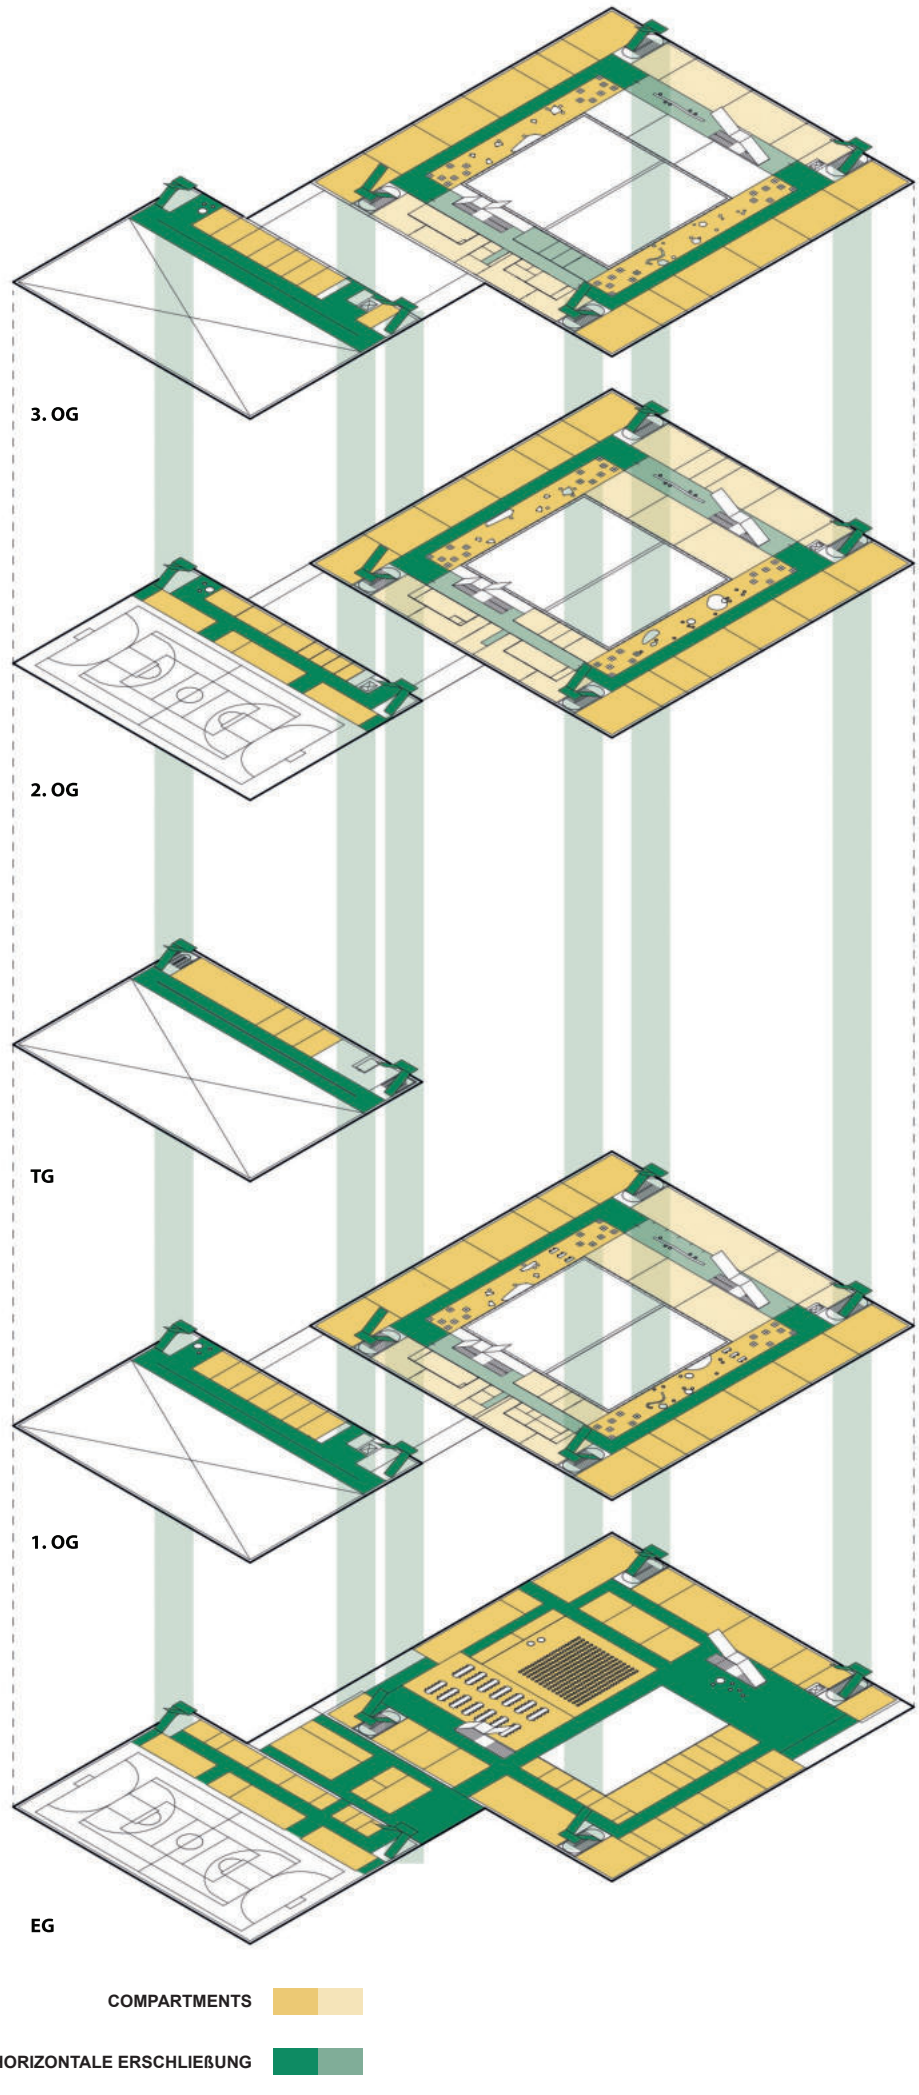

BRANDSCHUTZ & RETTUNGSWEGE

FASSADENDETAIL M 1:50

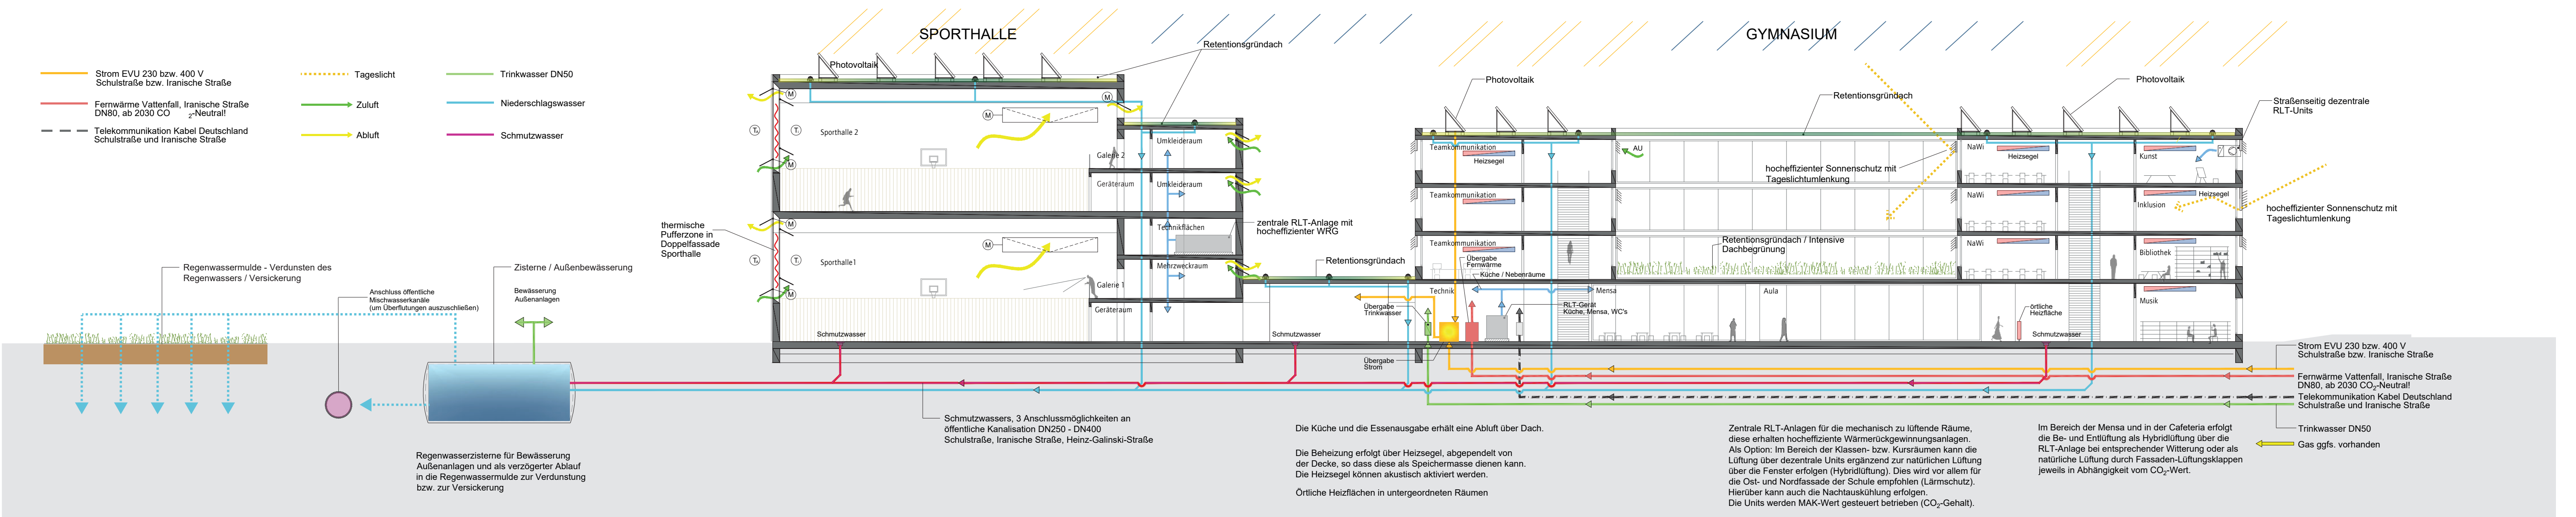

ANSICHT NORD M 1:200

