



# NEUBAU GYMNASIUM SCHULSTRASSE, BERLIN-MITTE




ANSICHT NORD-WEST SCHULHOF M 1:200

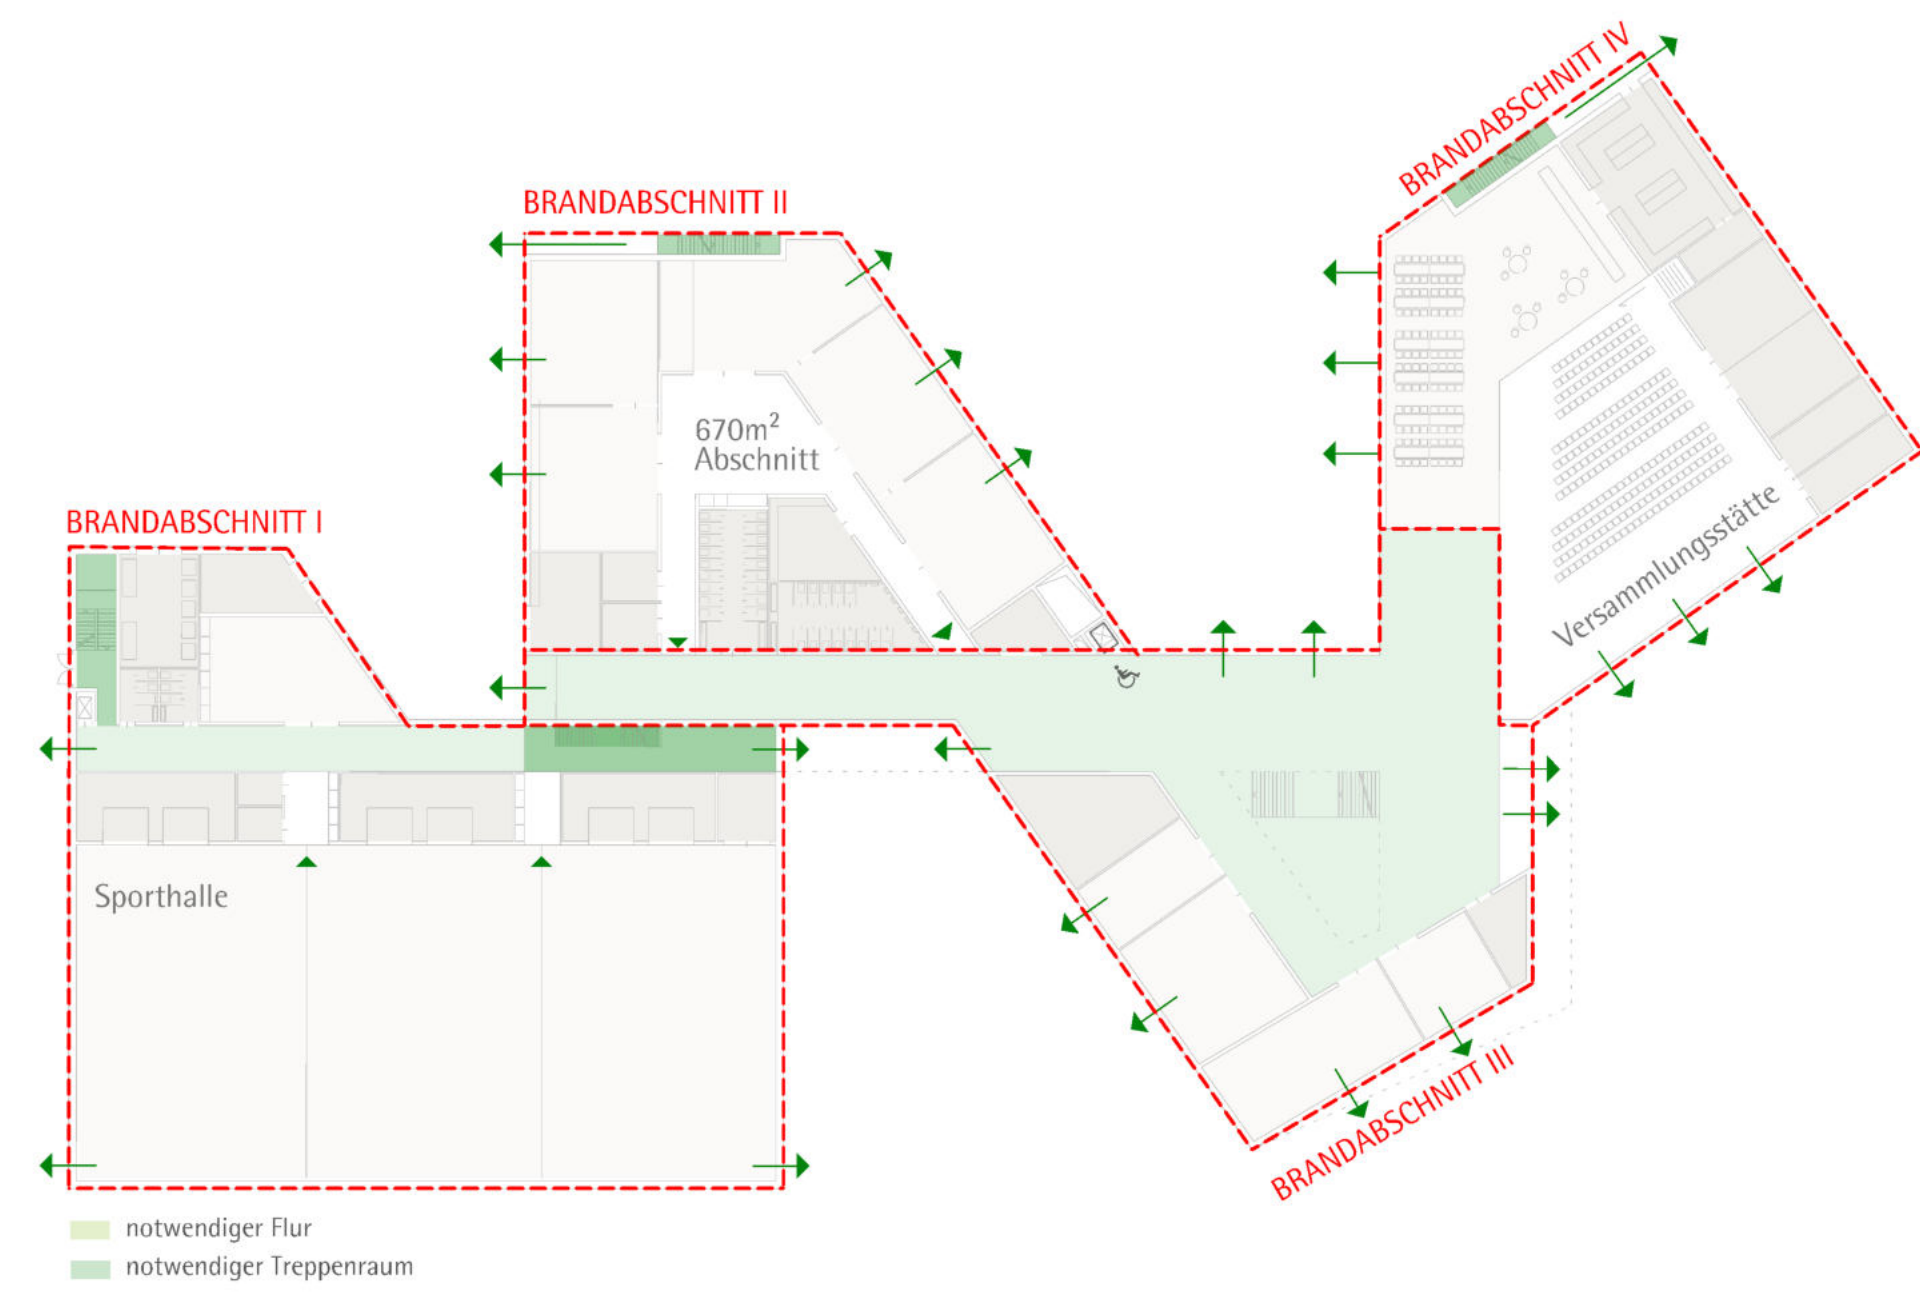


BRANDSCHUTZKONZEPT ERDGESCHOSS M 1:500

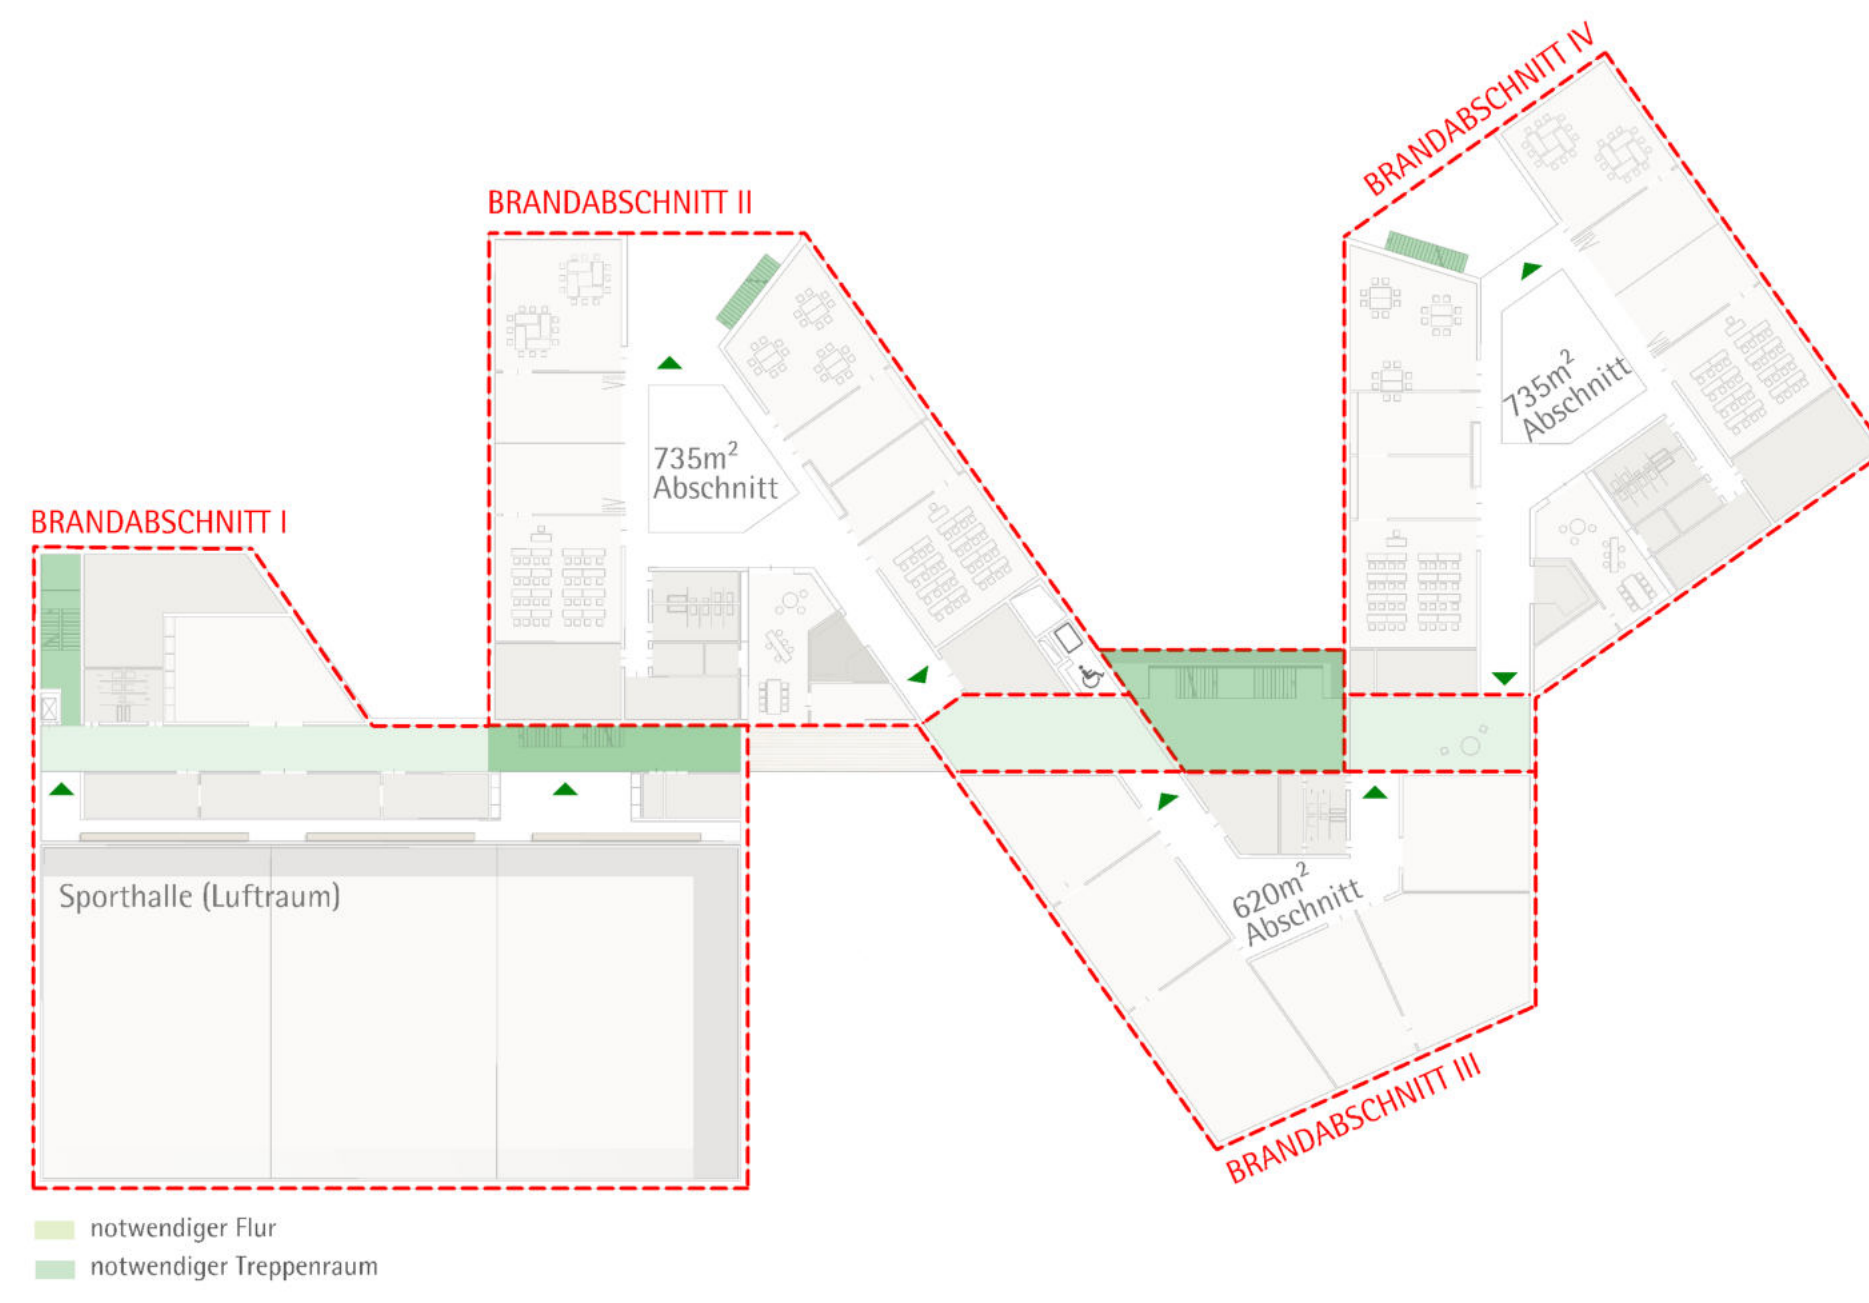

REGELGESCHOSS M 1:500

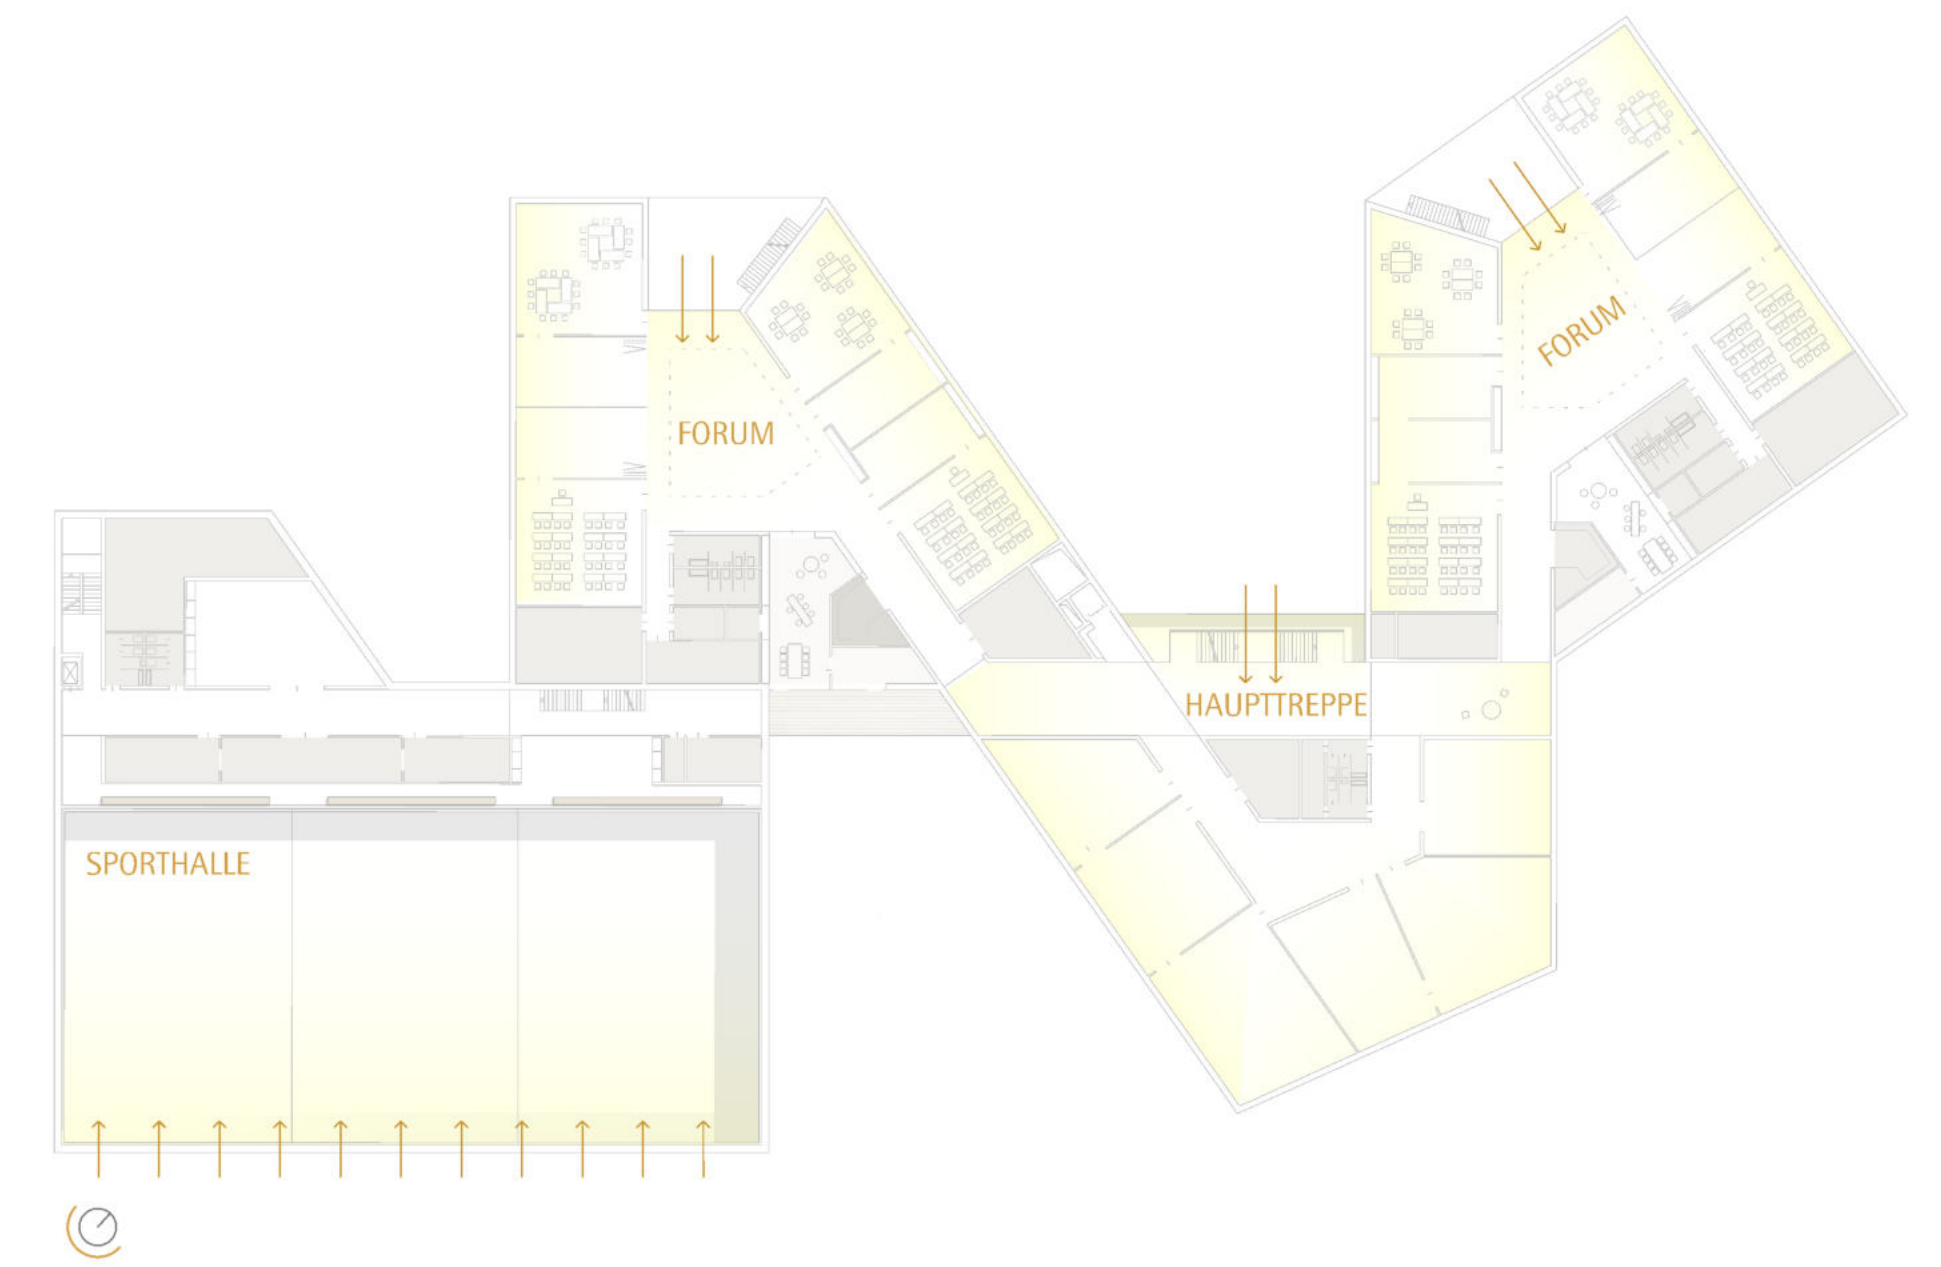

TAGESLICHTKONZEPT M 1:500

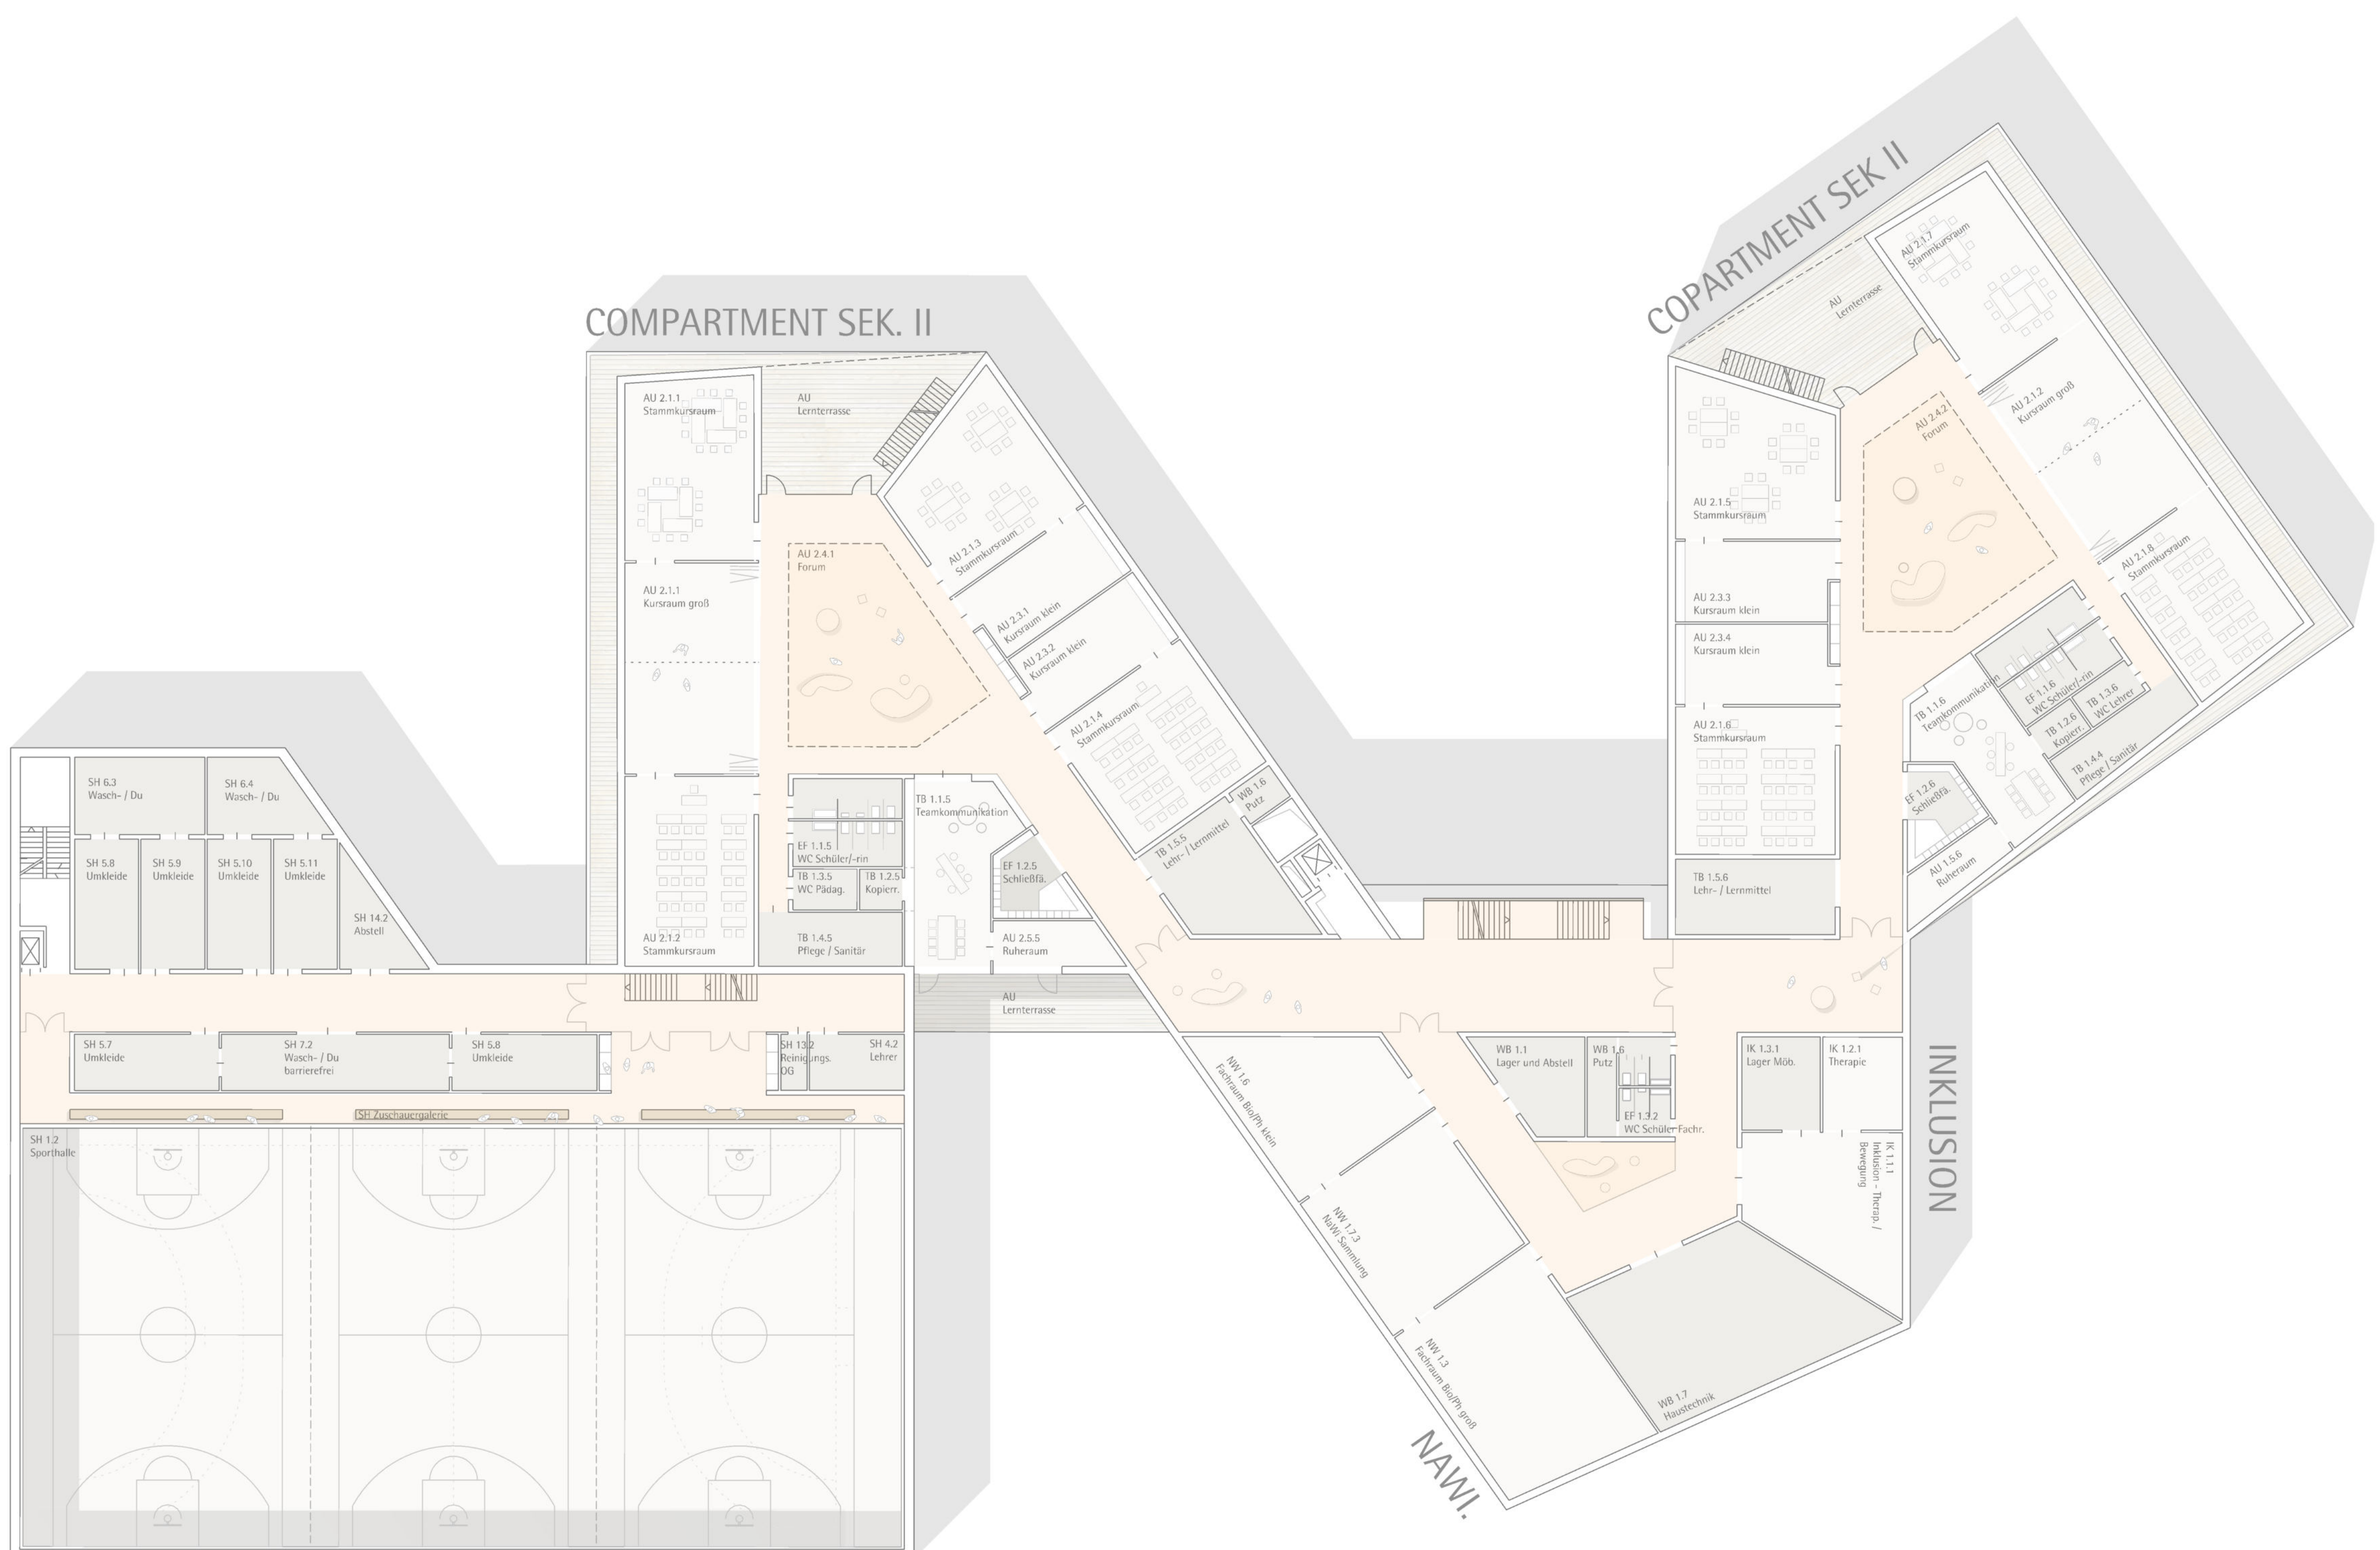

GRUNDRISS 3. OBERGESCHOSS M 1:200