SCHULBAUVORHABEN GYMNASIUM SCHULSTRASSE

00■000 946637

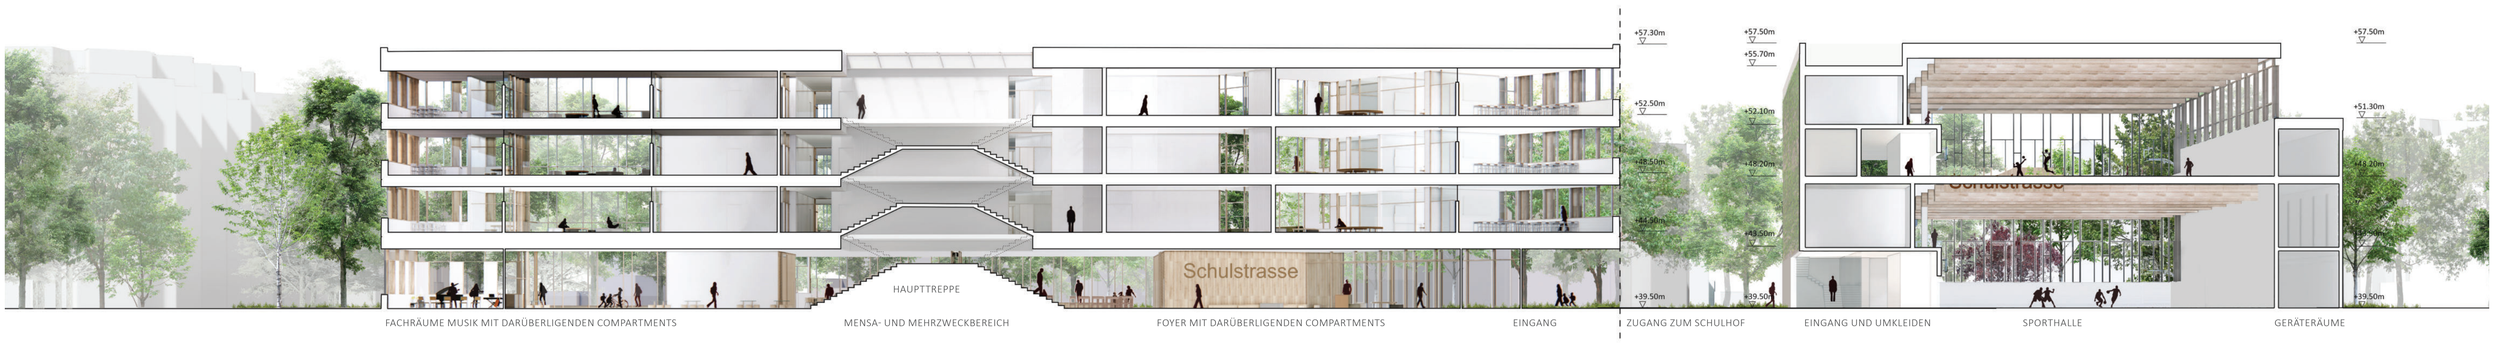

SCHULE LÄNGSSCHNITT 1:200

SCHULE QUERSCHNITT 1:200

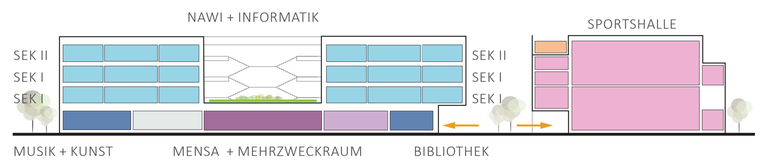

FUNKTIONSBEREICHE SCHULGEBÄUDE UND SPORTHALLEN

- ALLGEMEINER UNTERICHTSBEREICH SEK I
- FACHRAUMBEREICH
- VERWALTUNGSBEREICH
- WIRTSCHAFTSBEREICH
- MEHRZWECKBEREICH
- SPORTHALLEN
- TECHNIKFLÄCHEN
- VERKEHRSFLÄCHEN

GRUNDRISS ERDGESCHOSS 1:200