




ANSICHT NORD SCHULE 1:200



ANSICHT NORD SPORTHALLE 1:200

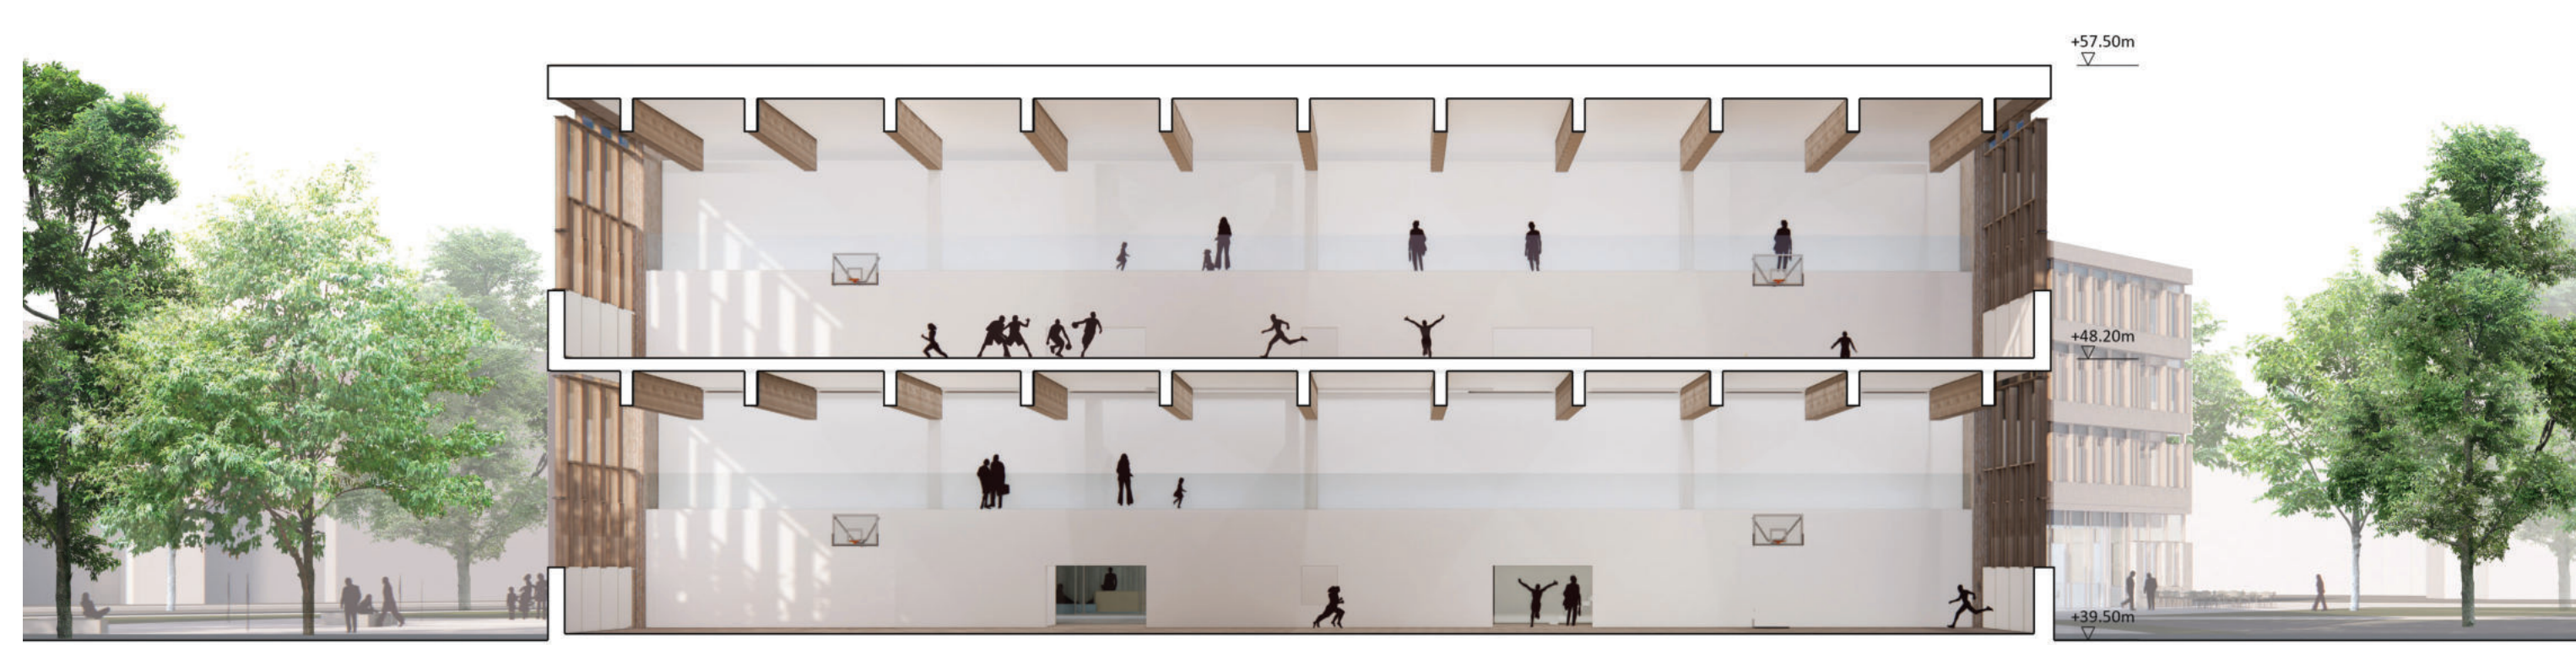

SPORTHALLE LÄNGSSCHNITT 1:200

