GRUNDRISS EG | M 1:500

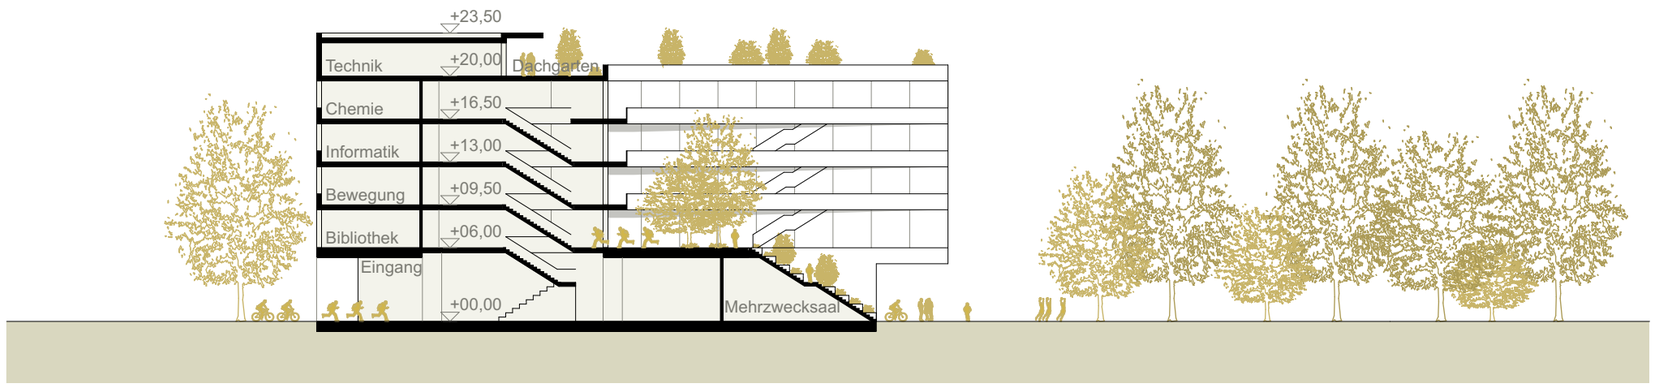

SCHNITT A-A | M 1:500

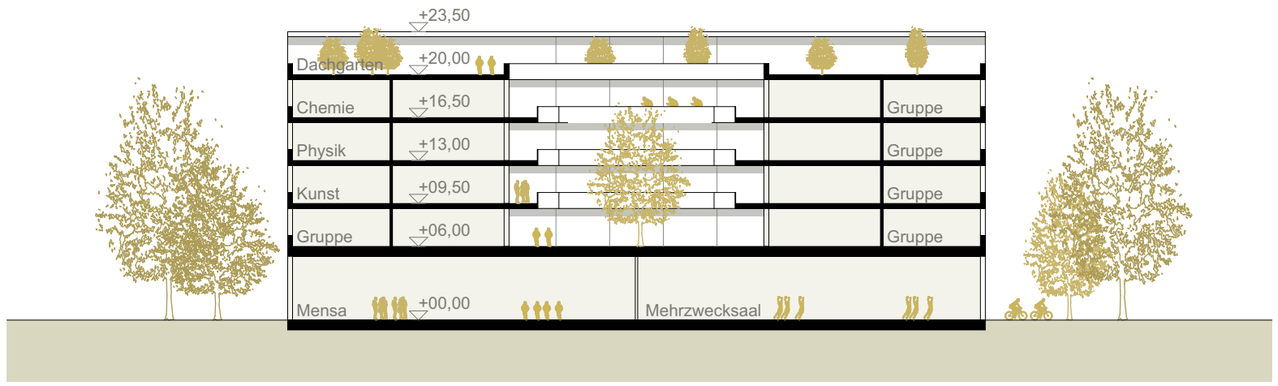

SCHNITT B-B | M 1:500