




Blick von Norden über den Schulhof

SCHULNEUBAU HEINRICH HERTZ GYMNASIUM BERLIN

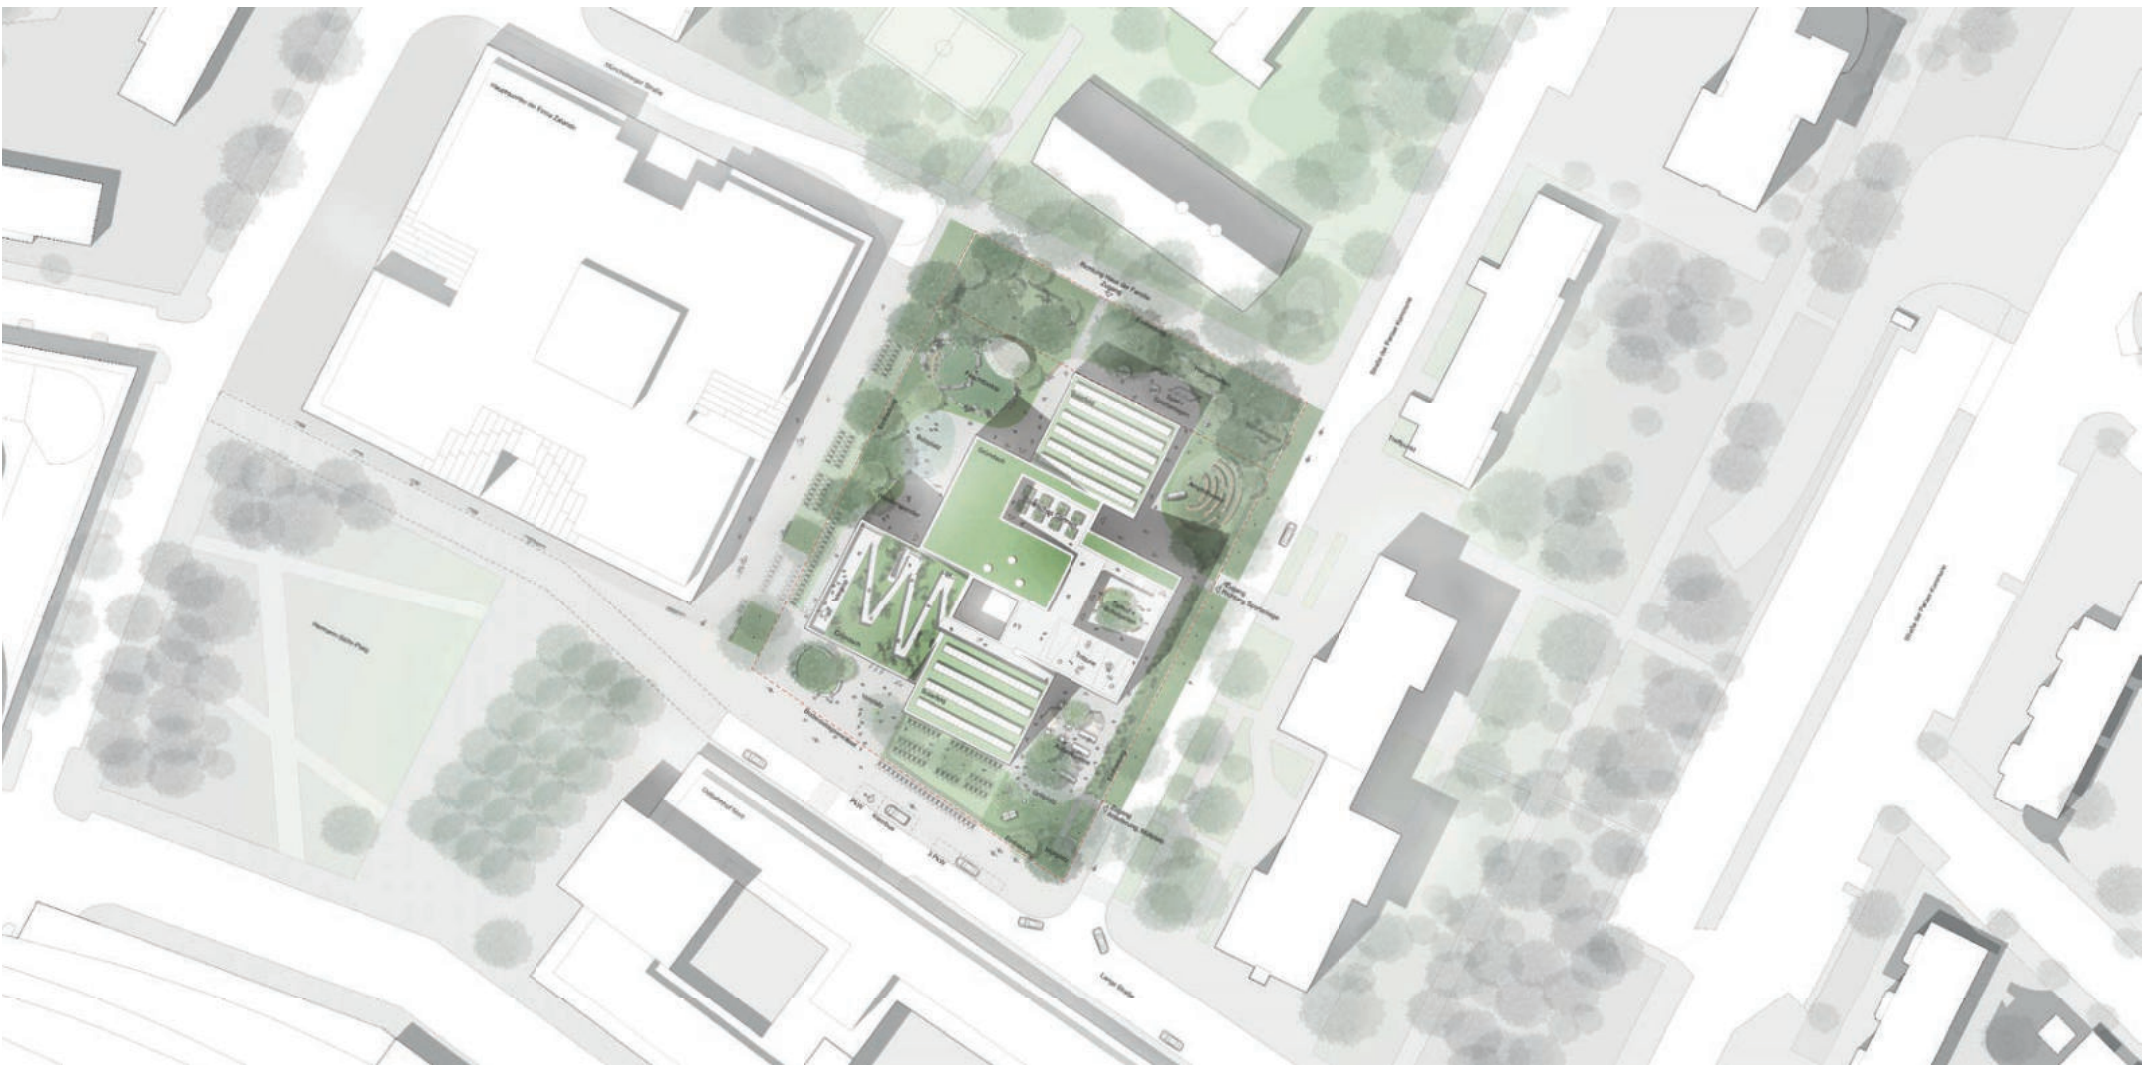

Lageplan mit Dachaufsicht 1:500