




Längsschnitt
M 1:200

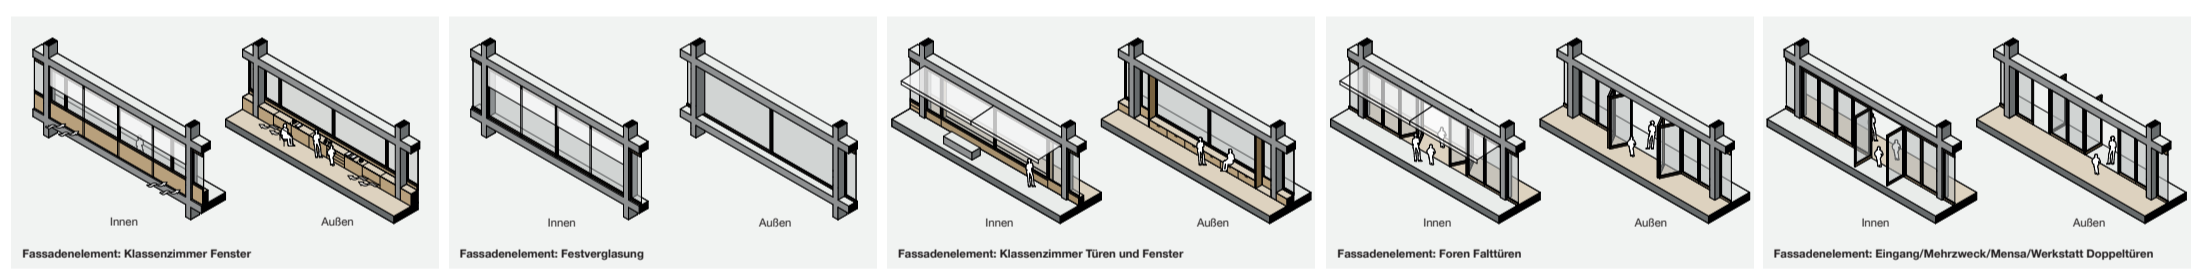

Fassadelement: Klassenzimmer Fenster
 Fassadelement: Festverglasung
 Fassadelement: Klassenzimmer Türen und Fenster
 Fassadelement: Foren Falлтüren
 Fassadelement: Eingang/Mehrweck/Mensa/Werkstatt Doppeltüren

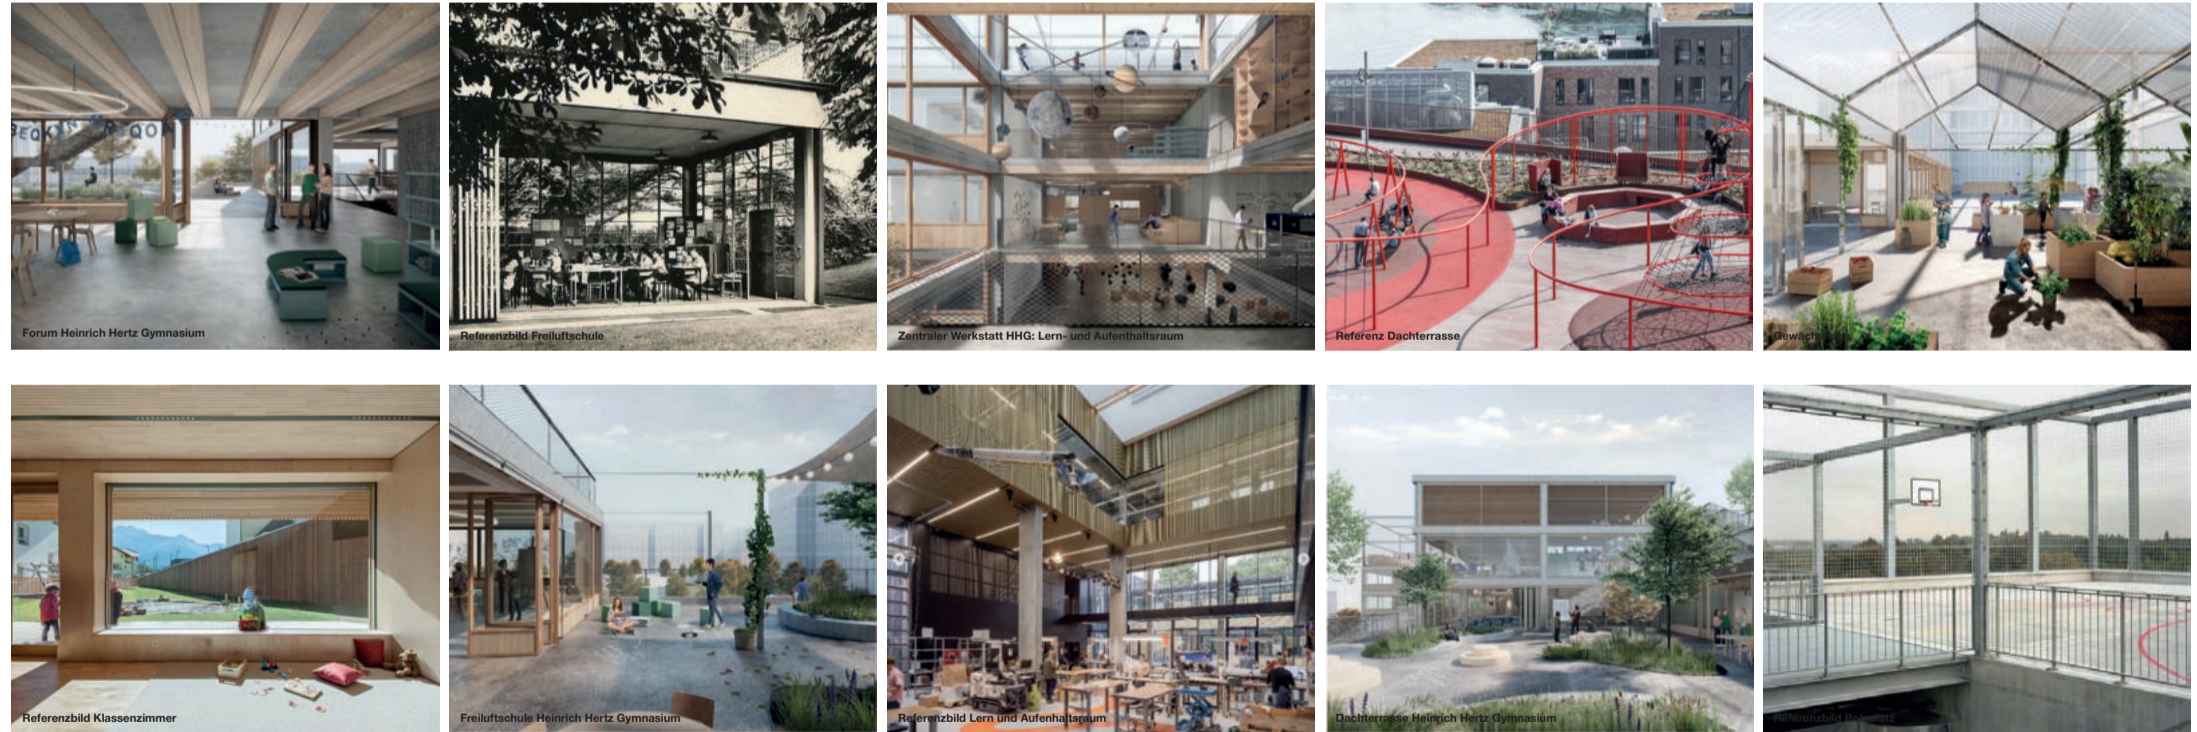

Forum Heinrich Hertz Gymnasium
 Referenzbild Freiluftschule
 Zentraler Werkstatt HHG: Lern- und Aufenthaltsraum
 Referenz Dachterrasse
 Referenzbild Klassenzimmer
 Freiluftschule Heinrich Hertz Gymnasium
 Referenzbild Lern und Aufenthaltsraum
 Dachterrasse Heinrich Hertz Gymnasium
 Referenzbild Freiluftschule

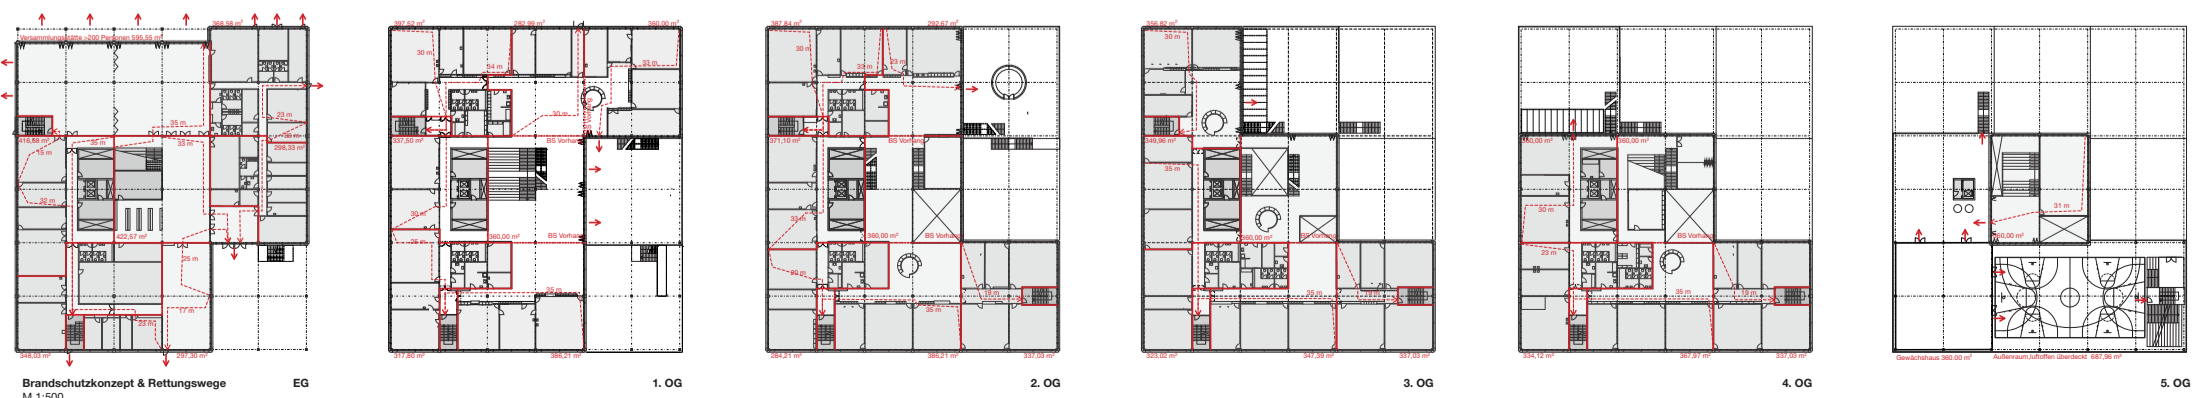

Brandschutzkonzept & Rettungswege M 1:500
 EG
 1. OG
 2. OG
 3. OG
 4. OG
 5. OG