




Blick in eines von sechs fast identischen Compartments

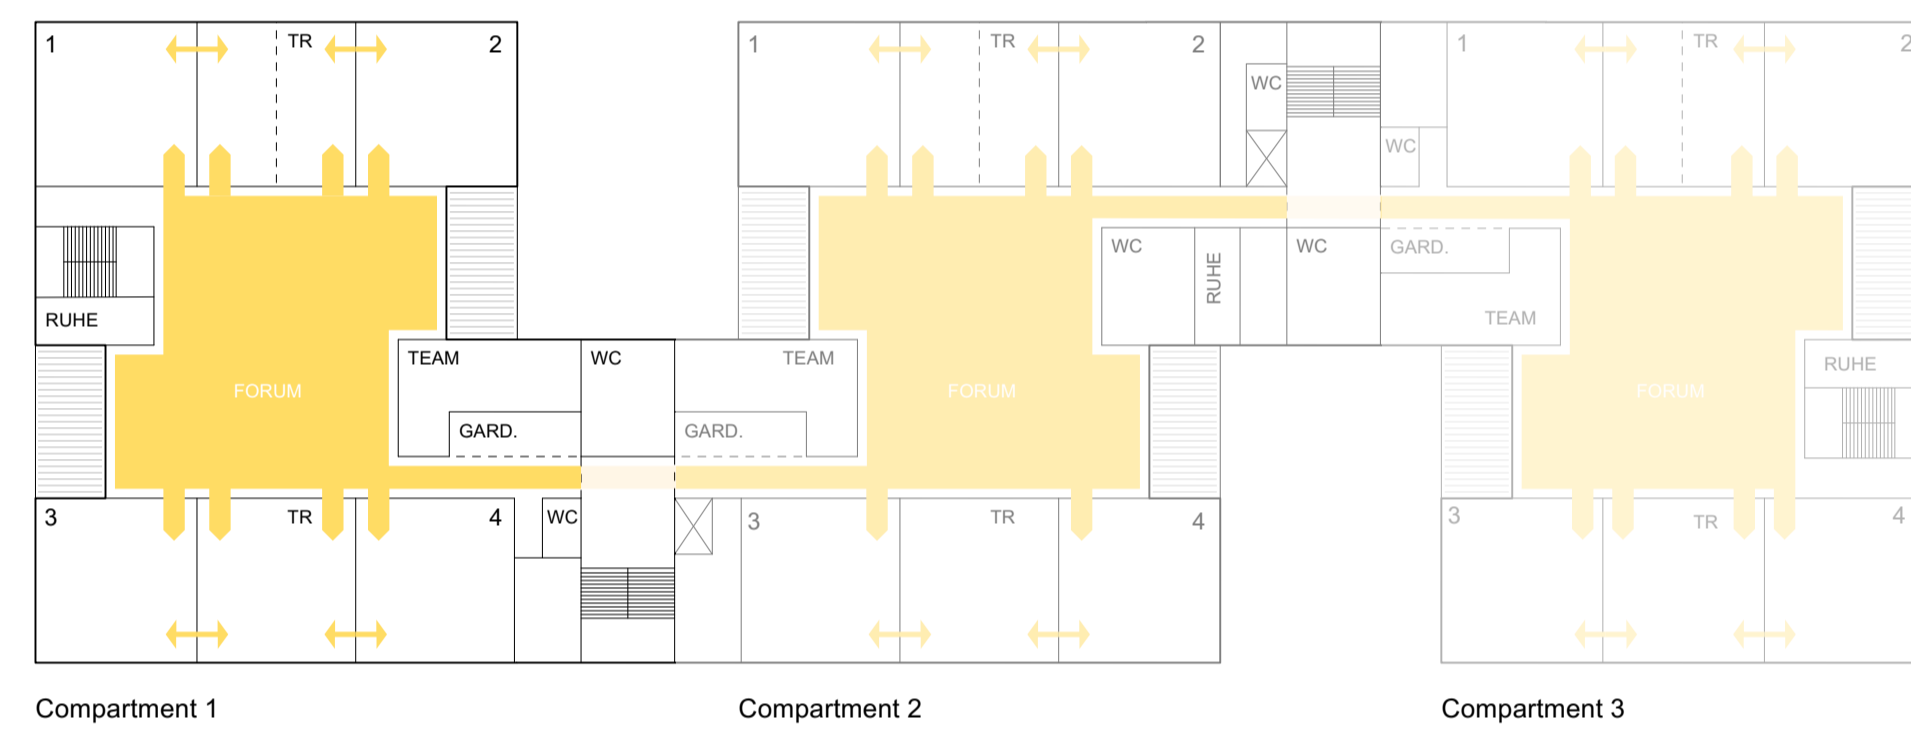


Piktogramm Konzept Compartment mit zentralem Forum




Compartments: Vortrag im Forum
alternative Möblierung für einen Vortrag bzw. eine andere Frontalveranstaltung




Compartments: Konferenz im Forum
alternative Möblierung für eine große Besprechung, Sitzungen, Klassenrat, Ausschüsse,...

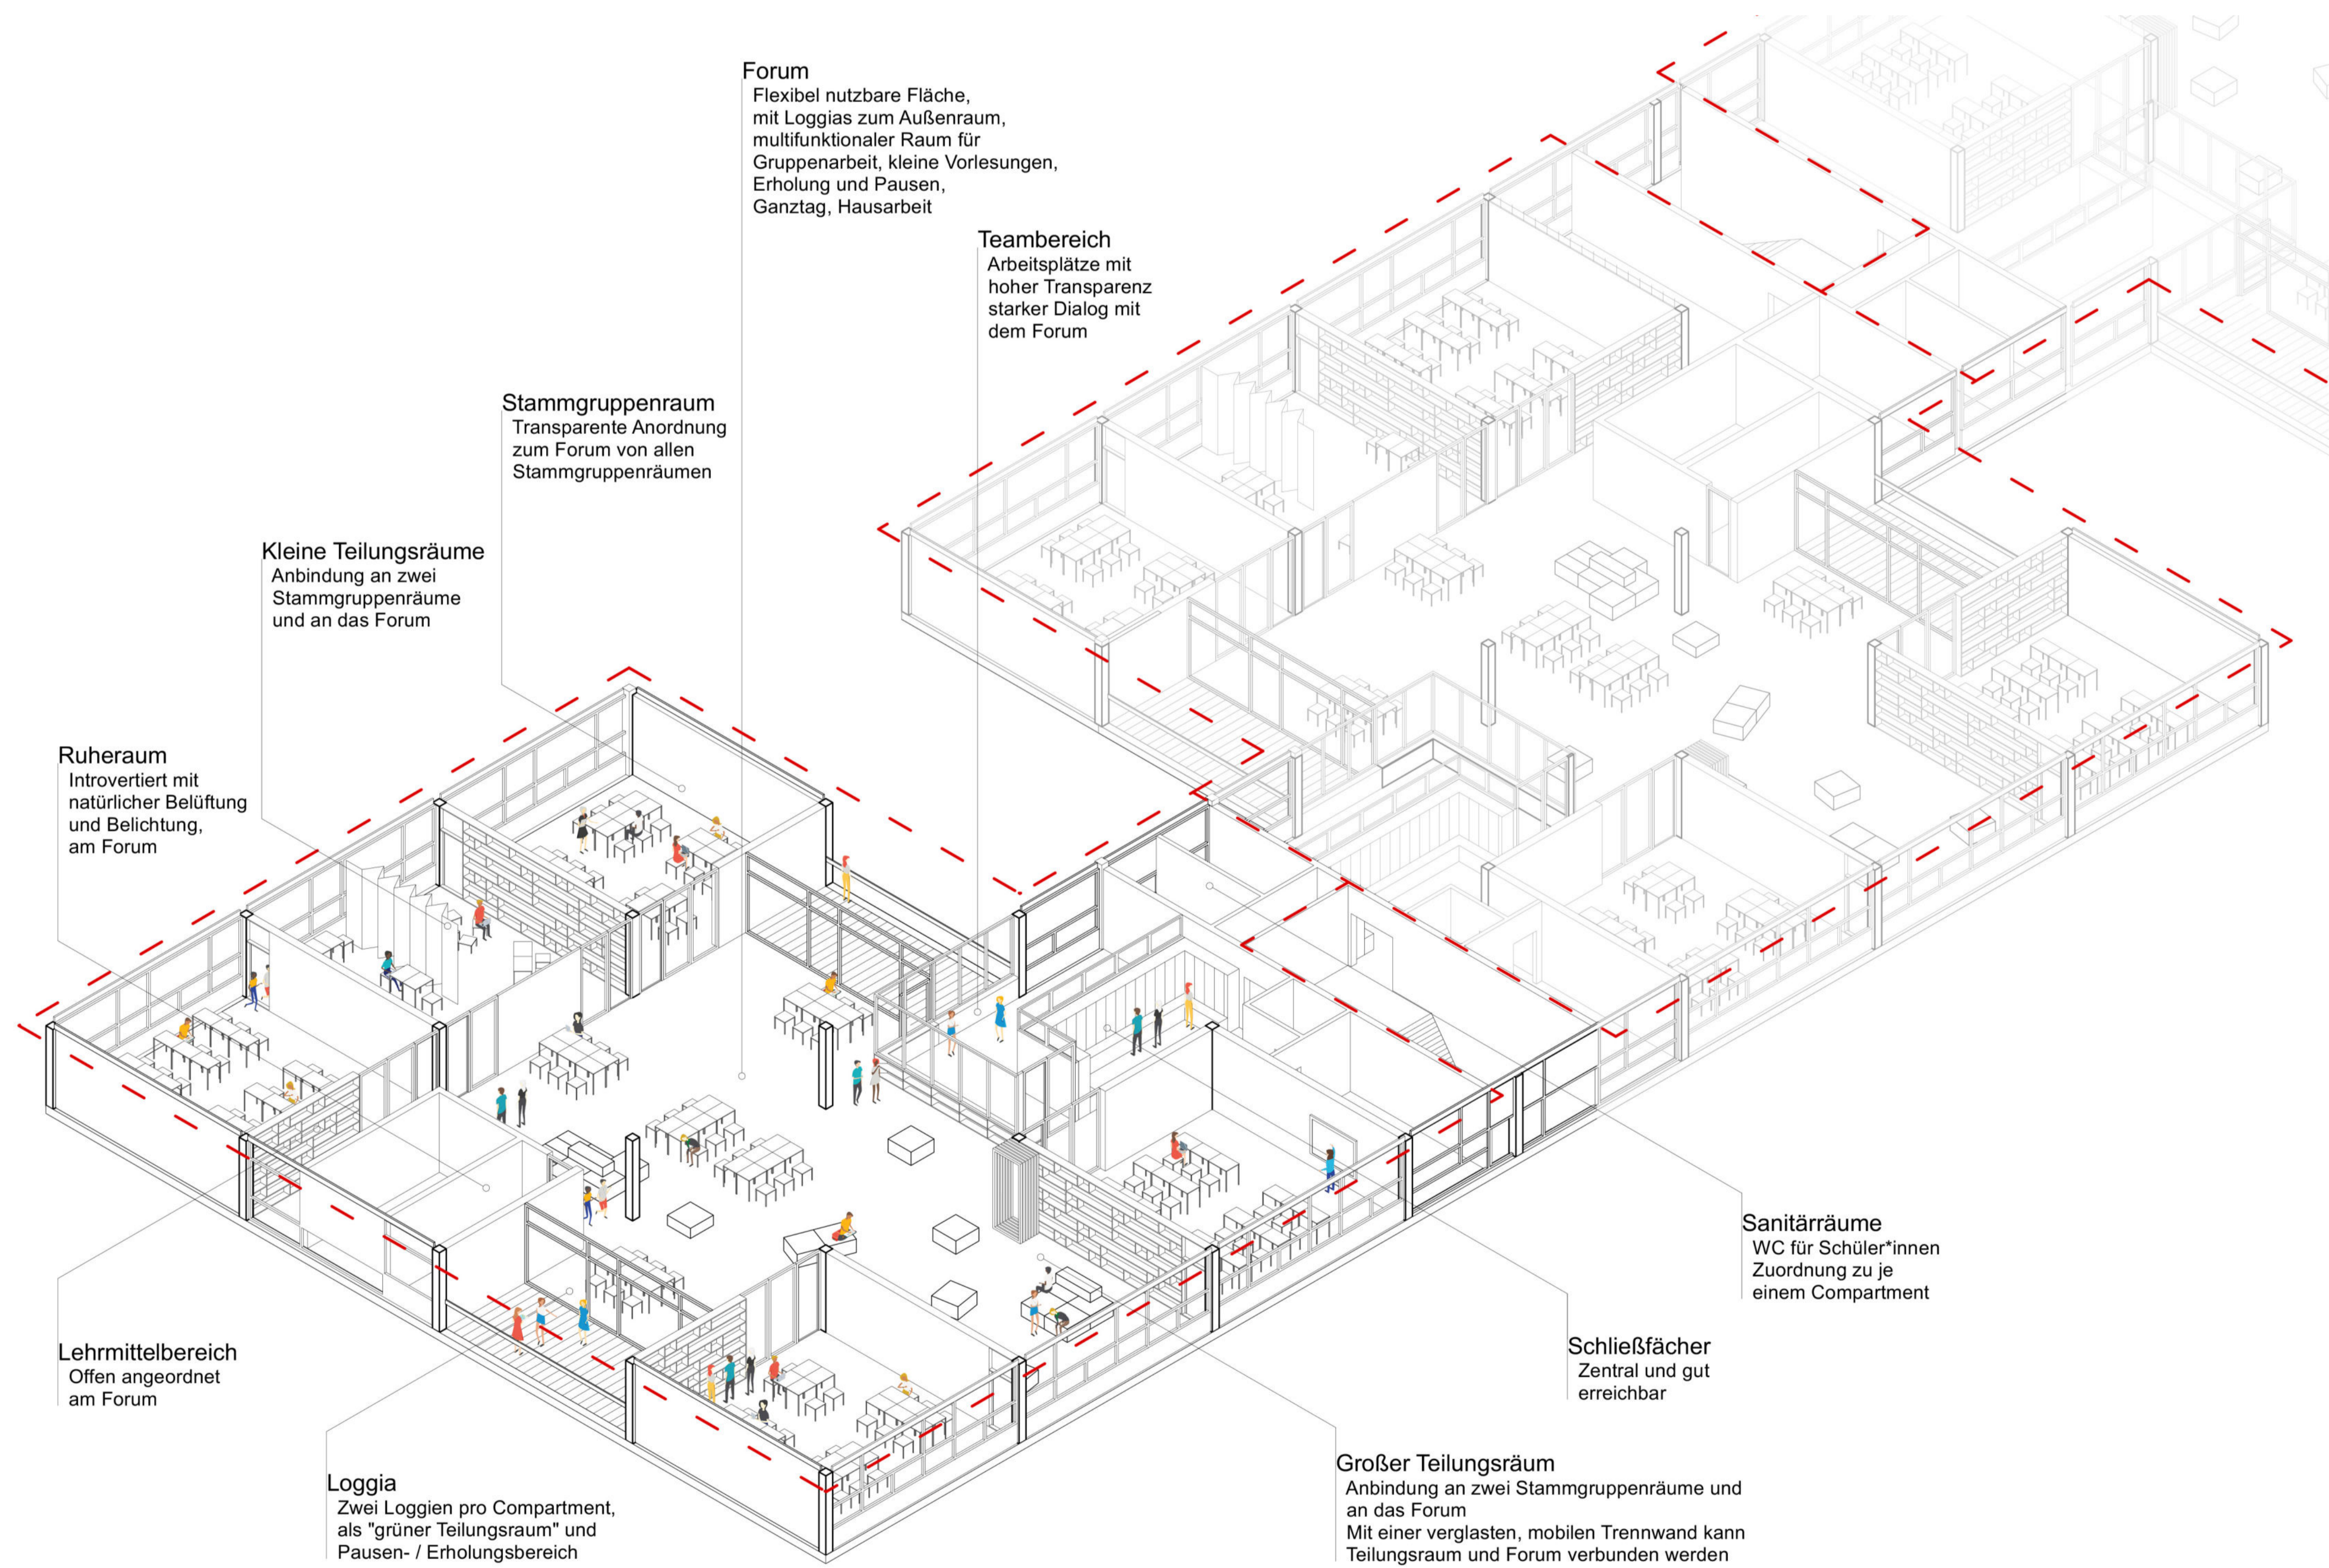

Compartments: Schullalltag
Der große Teilungsraum südlich (rechts) ist hier aktuell dem Forum zugeschaltet, er wird über ein verglaste mobile Trennwand zum Forum abgeschlossen.

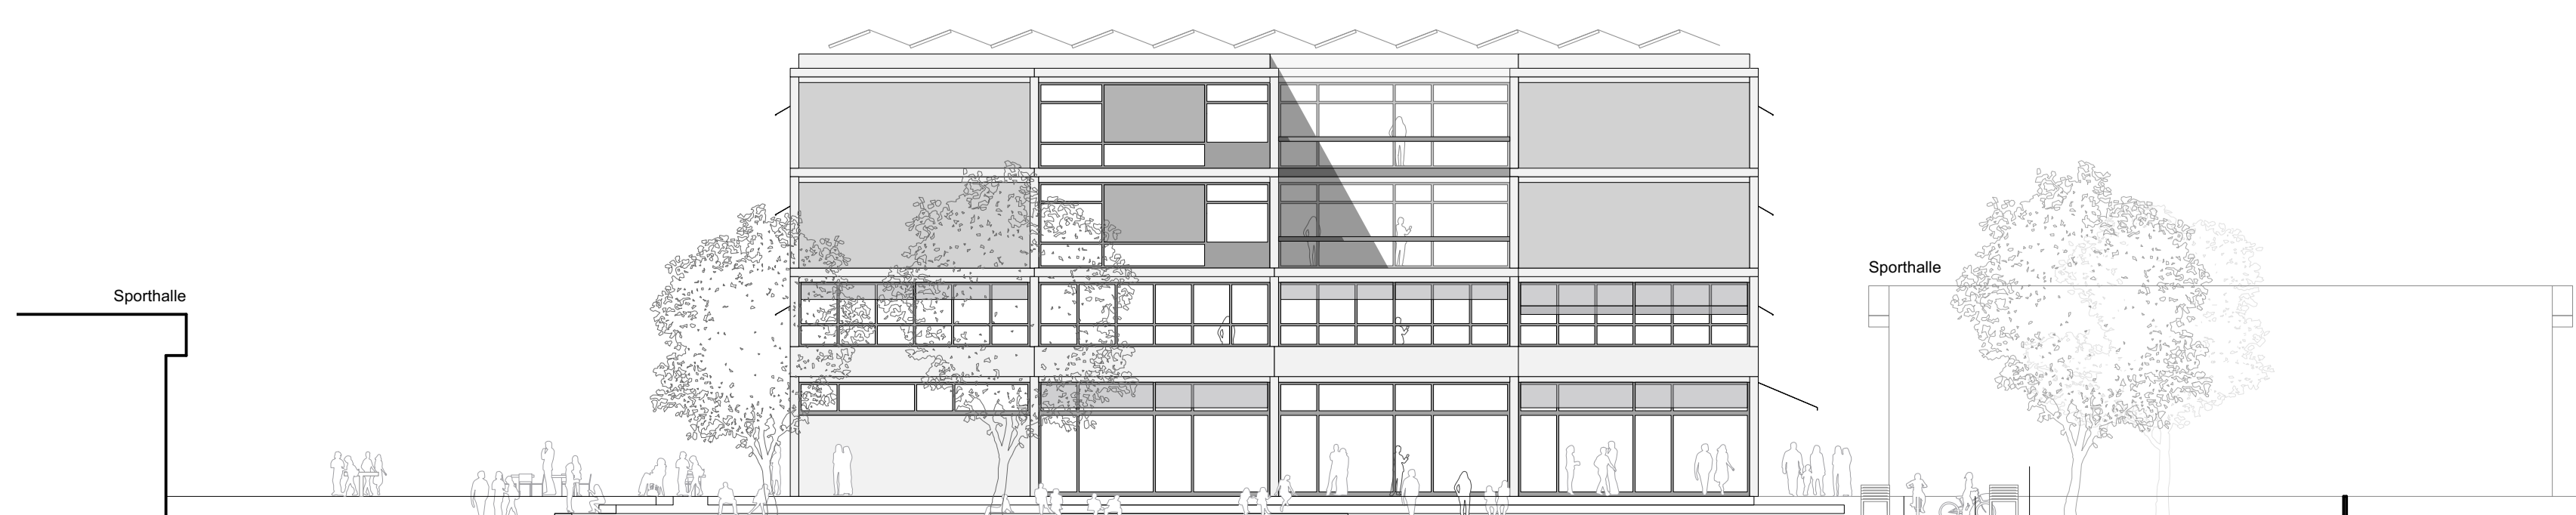

Ansicht Ost Schule M 1:200

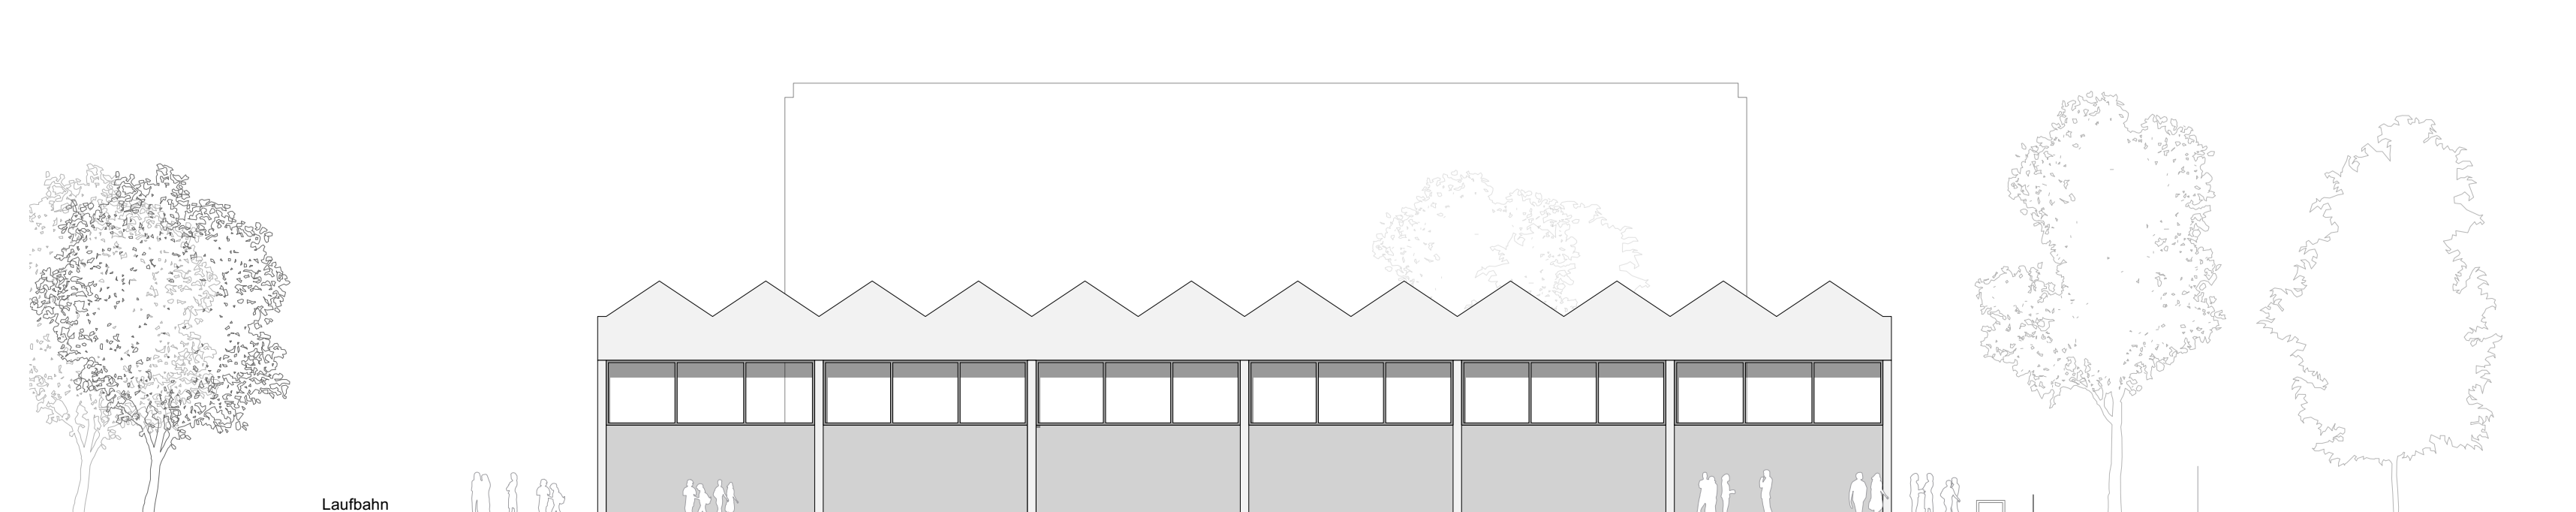

Ansicht Ost Sporthalle M 1:200