Grundriss 1.Obergeschoss M 1:200

Grundriss Erdgeschoss Veranstaltung M 1:200

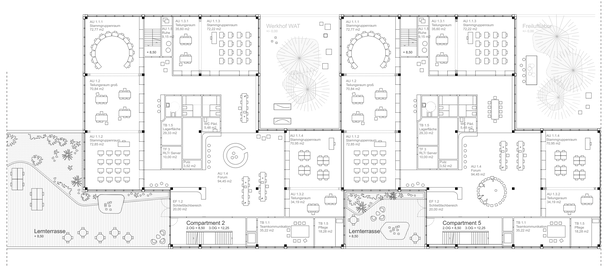

Grundriss 2.-3.Obergeschoss M 1:200

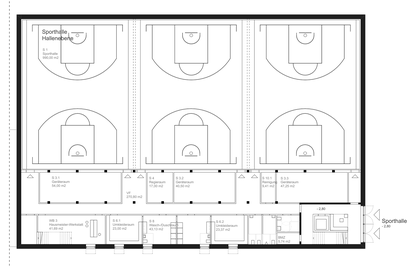

Grundriss Erdgeschoss Sporthalle -2,80 M 1:200

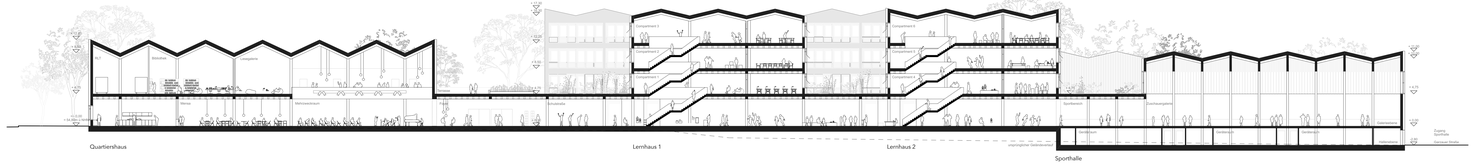

Längsschnitt M 1:200

Ansicht von Süden M 1:200

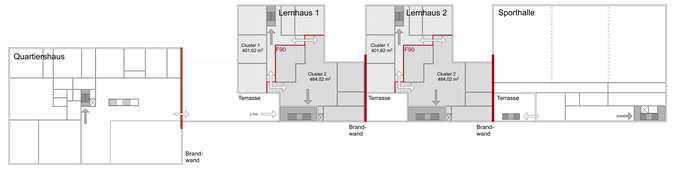

Brandschutzkonzept 1.Obergeschoss/ Compartment Regelgeschoss o.M.

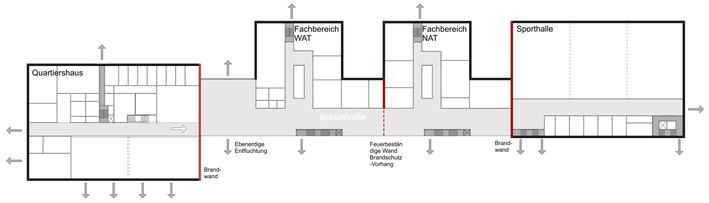

Brandschutzkonzept Erdgeschoss o.M.

Schema Nutzungsverteilung 1.Obergeschoss/ Compartment Regelgeschoss o.M.

Schema Nutzungsverteilung Erdgeschoss / Galerieebene Sport o.M.

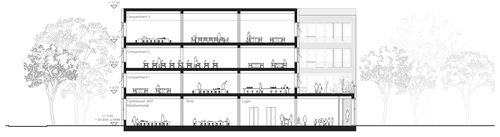

Querschnitt Compartmenthaus M 1:200

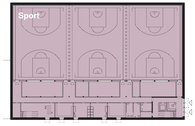

Schema Nutzungsverteilung Erdgeschoss Sporthalle