




Aufbau Bodenplatte
untersäugte Dämmung
auf Stahlschlechte
Stahlbetondecke nach statischer
Anforderung
Eintrag auf Trittschalldämmung
Oberbodenbelag

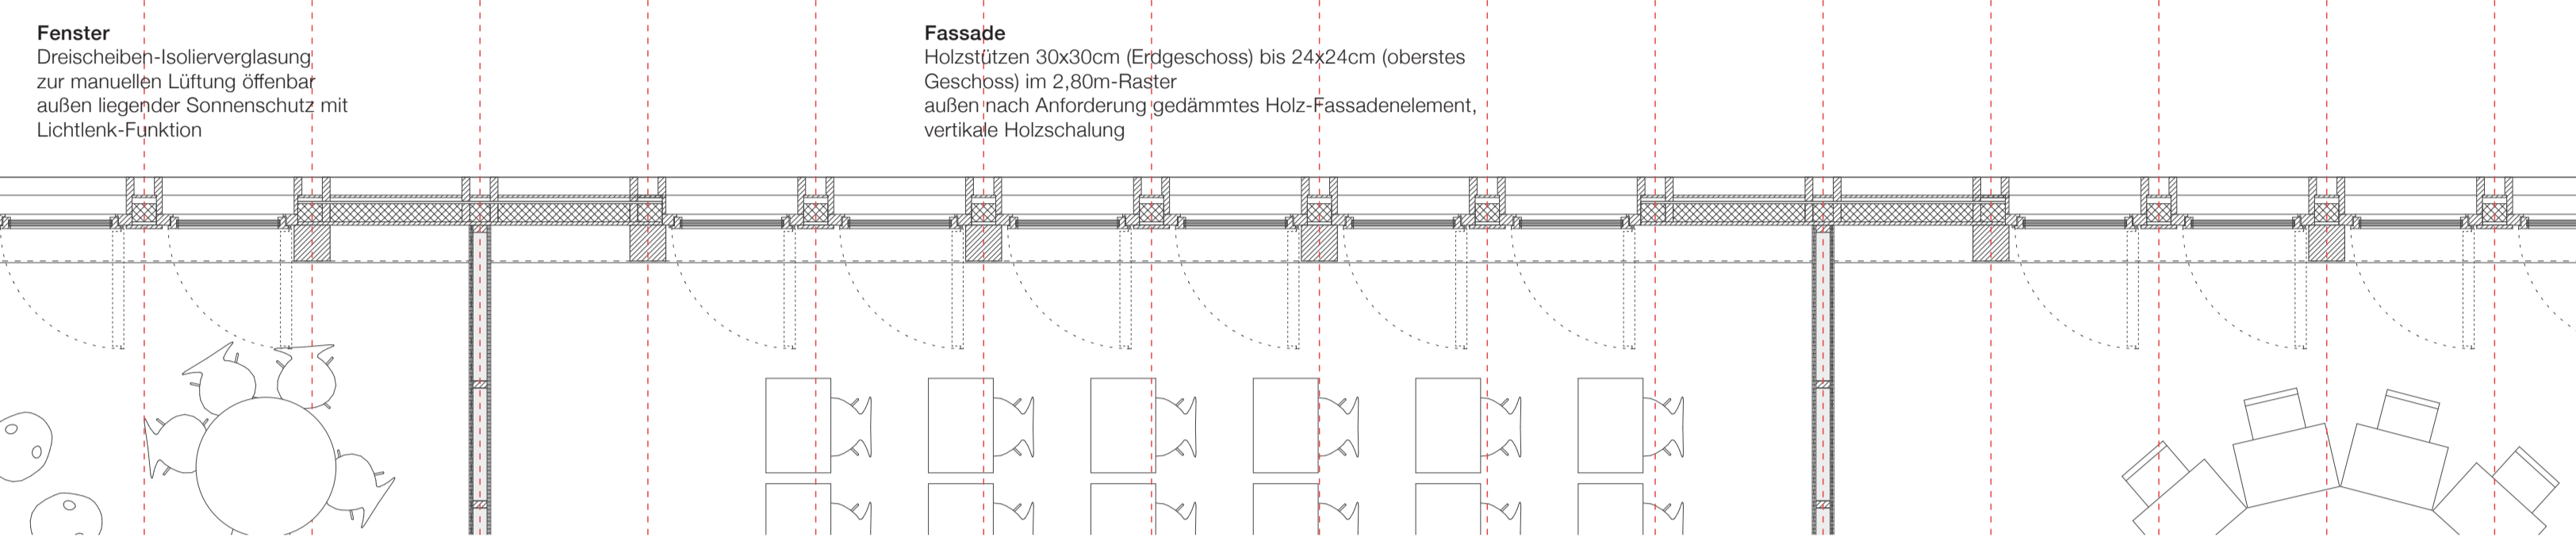


FASSADENDETAIL COMPARTMENT M 1:50

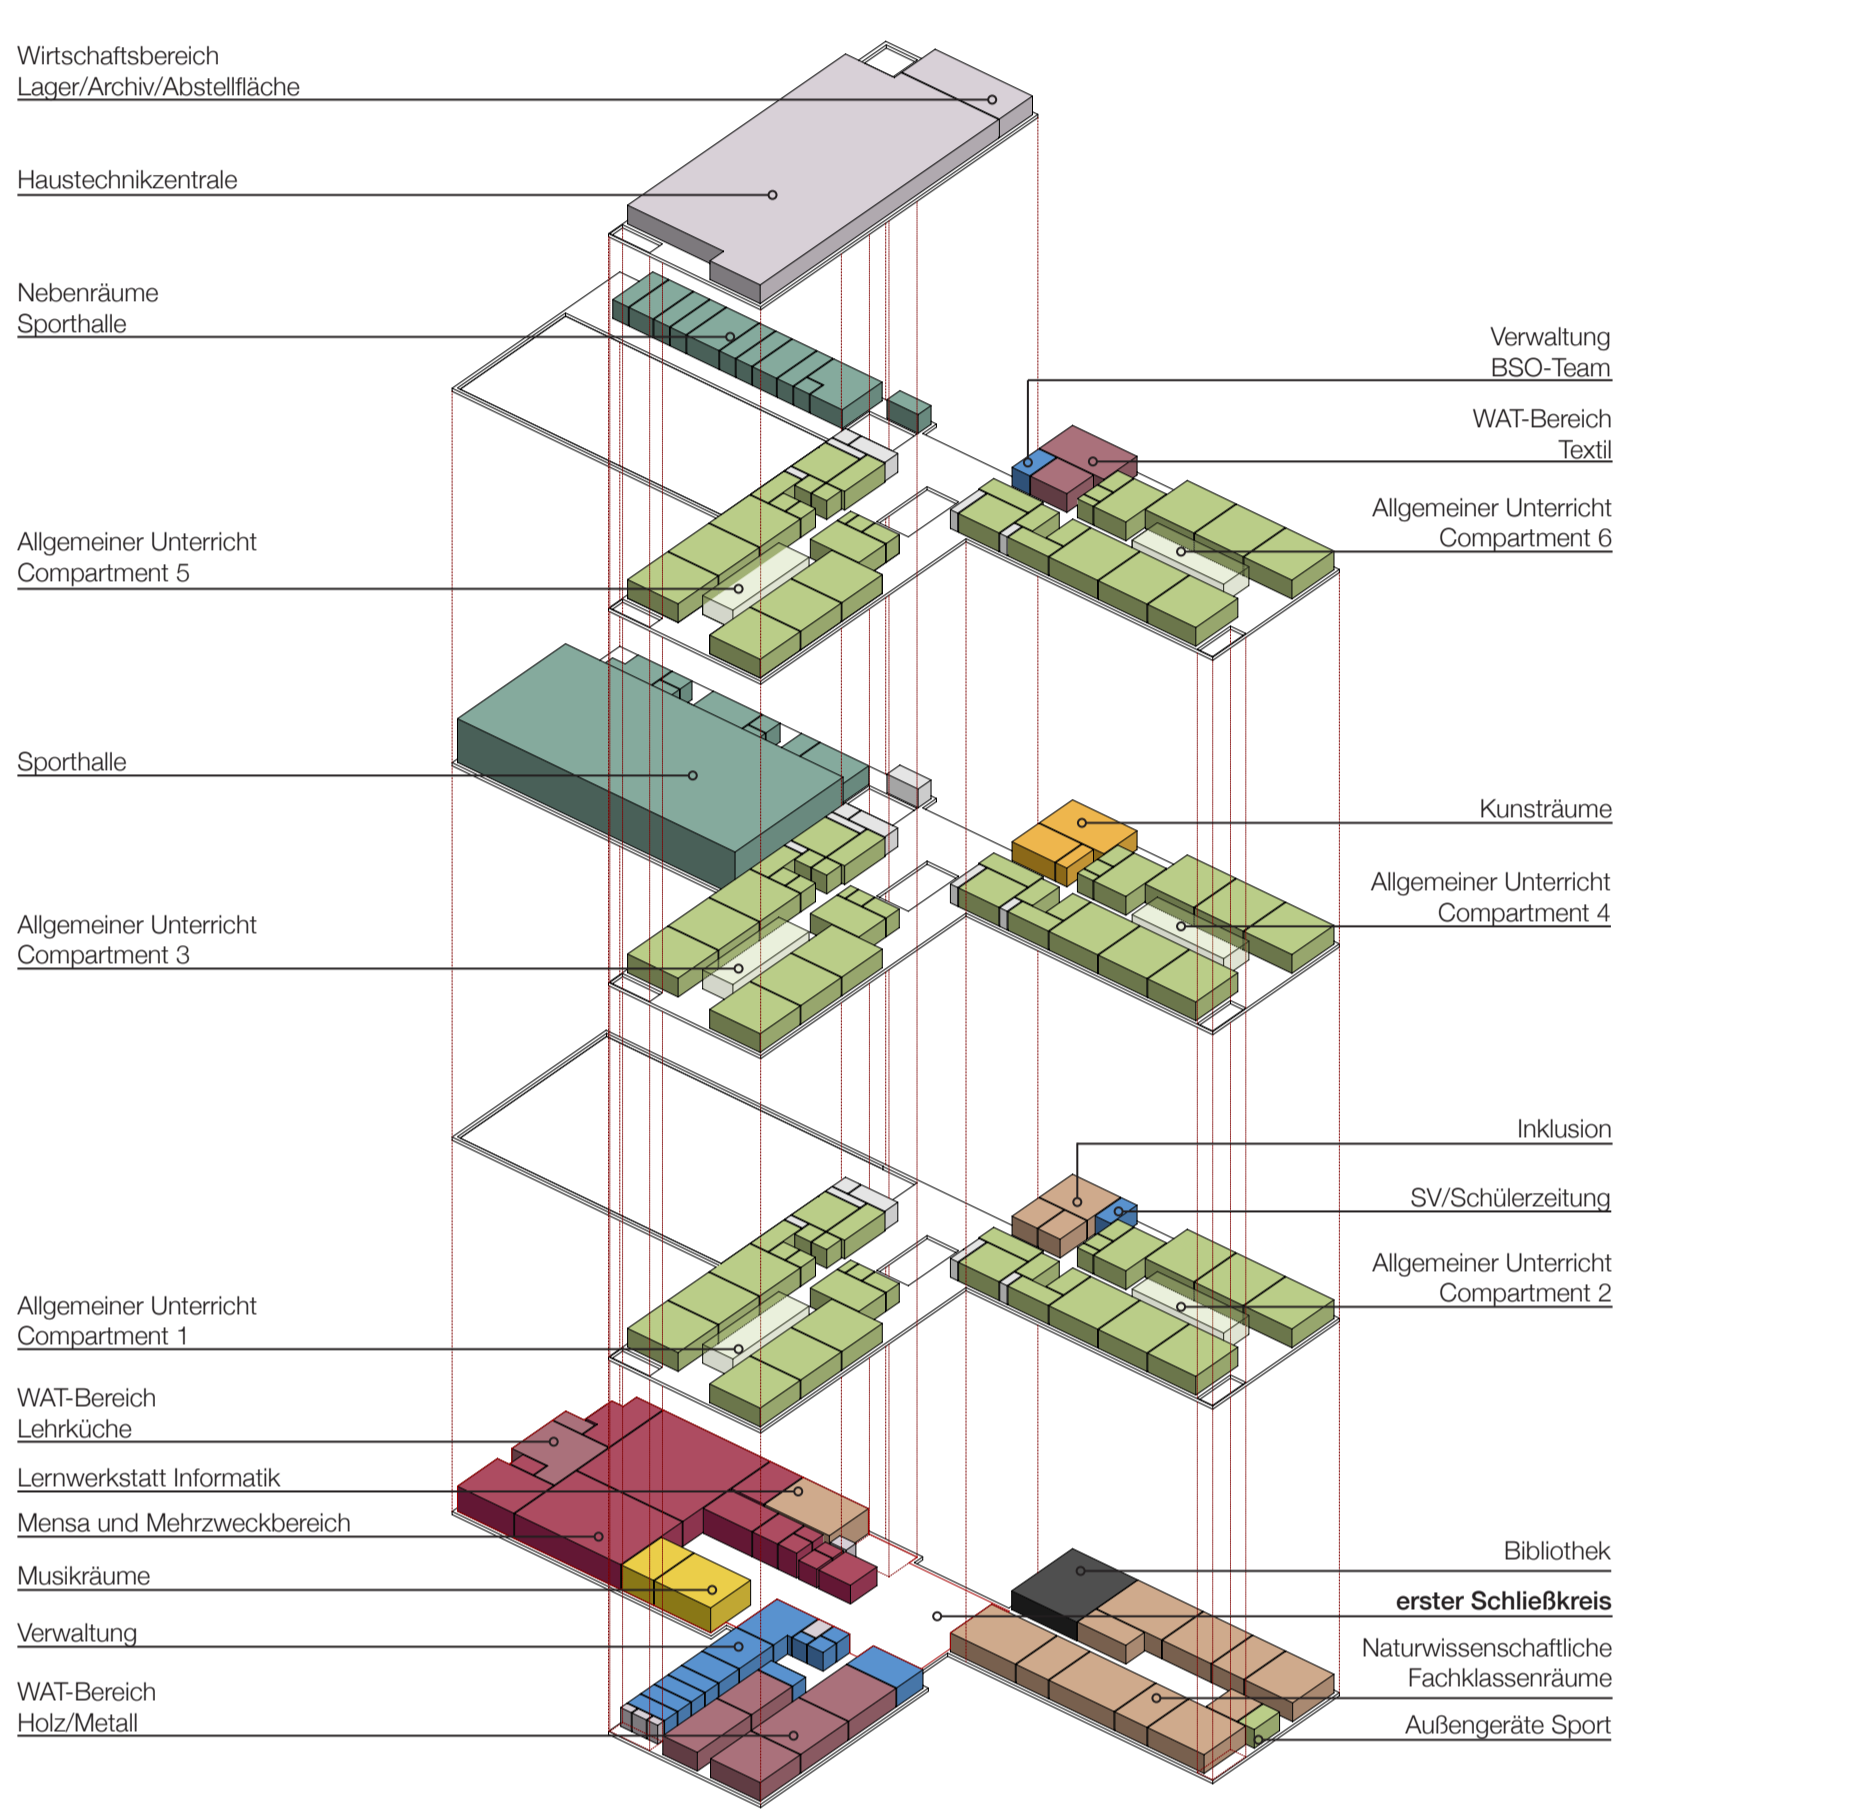

SCHEMA FUNKTIONSVERTEILUNG

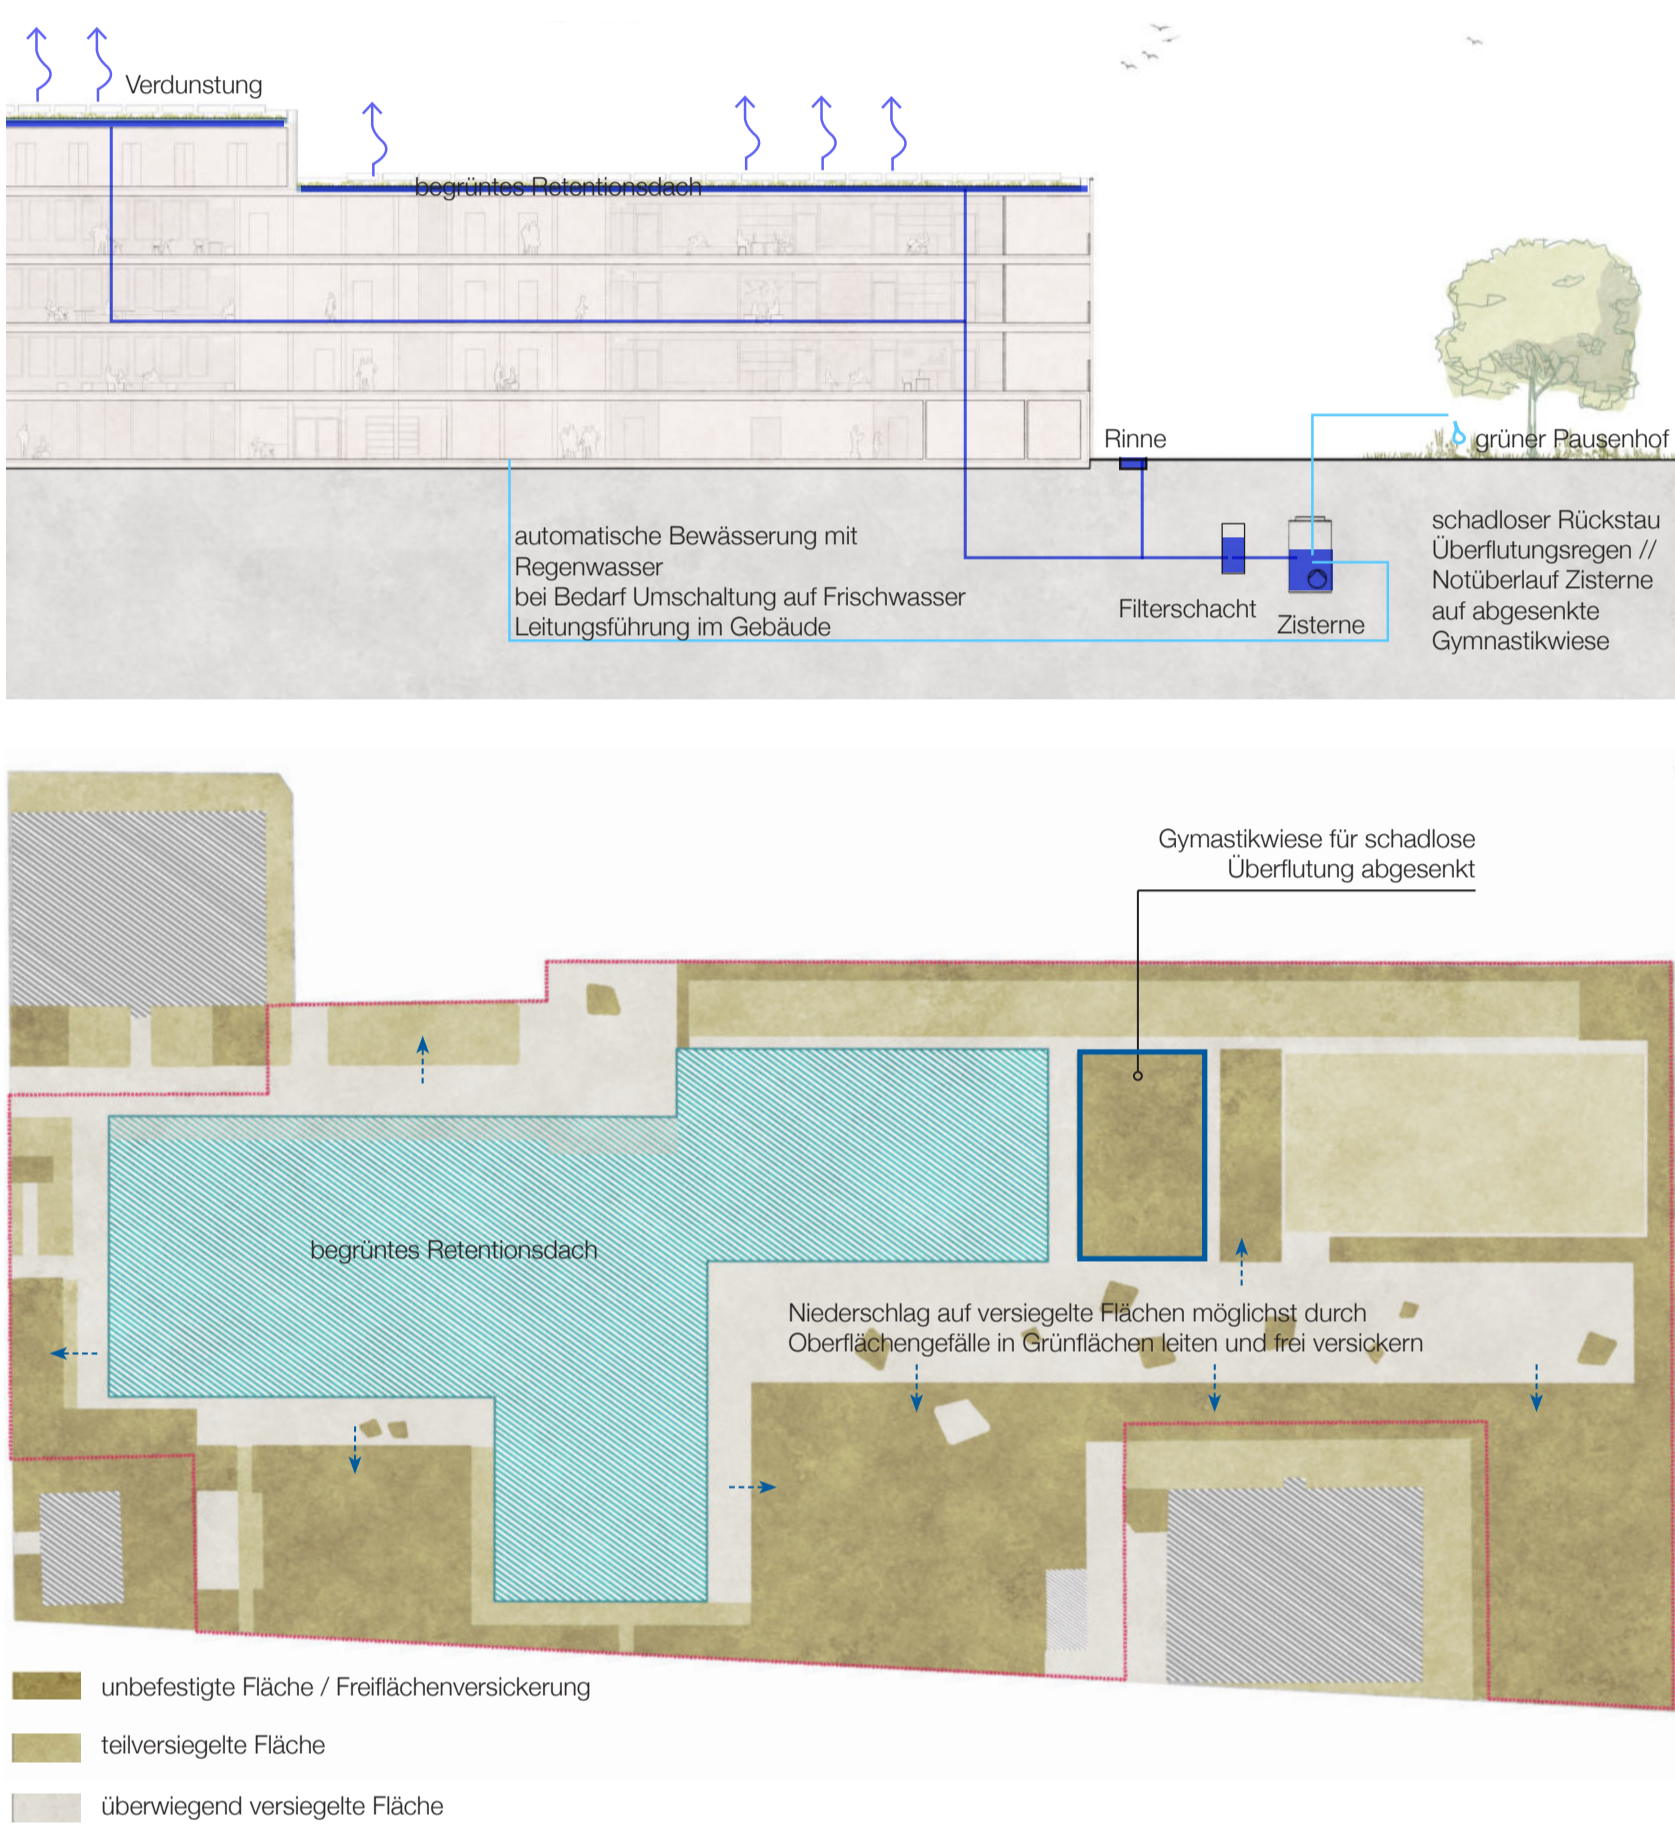


SCHEMATA ZUM REGENWASSERMANAGEMENT

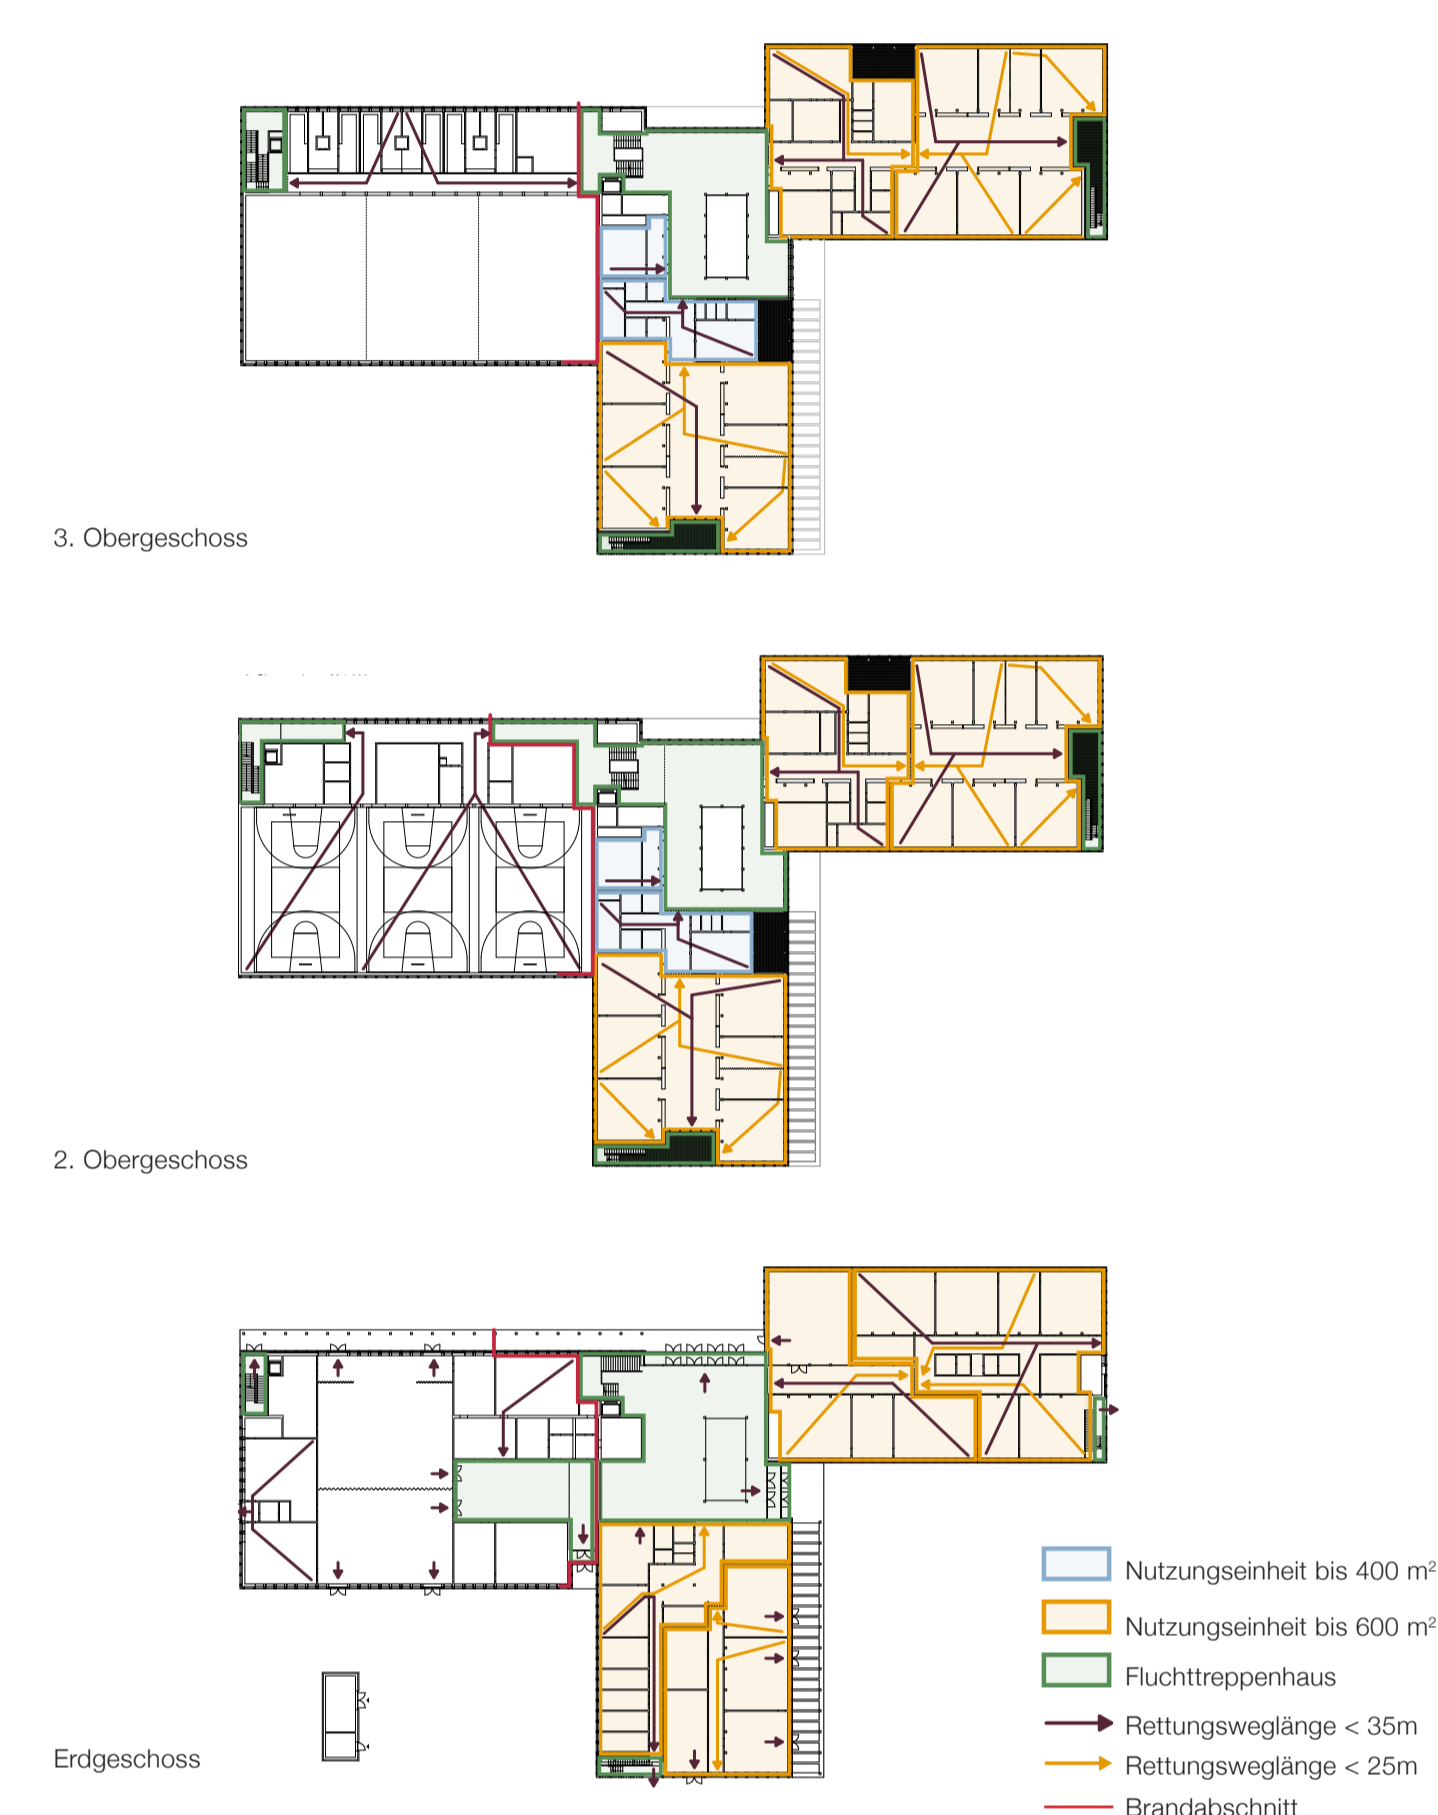

BRANDSCHUTZSCHEMATA



GRUNDRISS 3. OBERGESCHOSS M 1:200

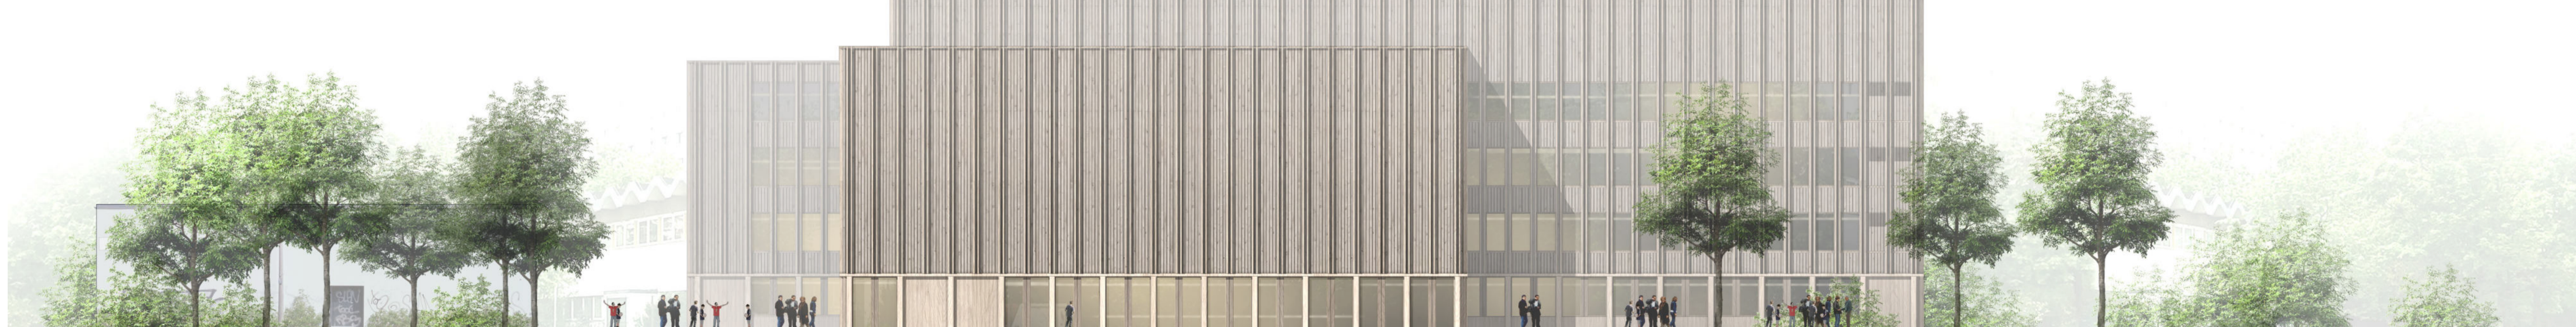

ANSICHT WEST M 1:200