





SÜDEN + NORDEN TURNHALLE

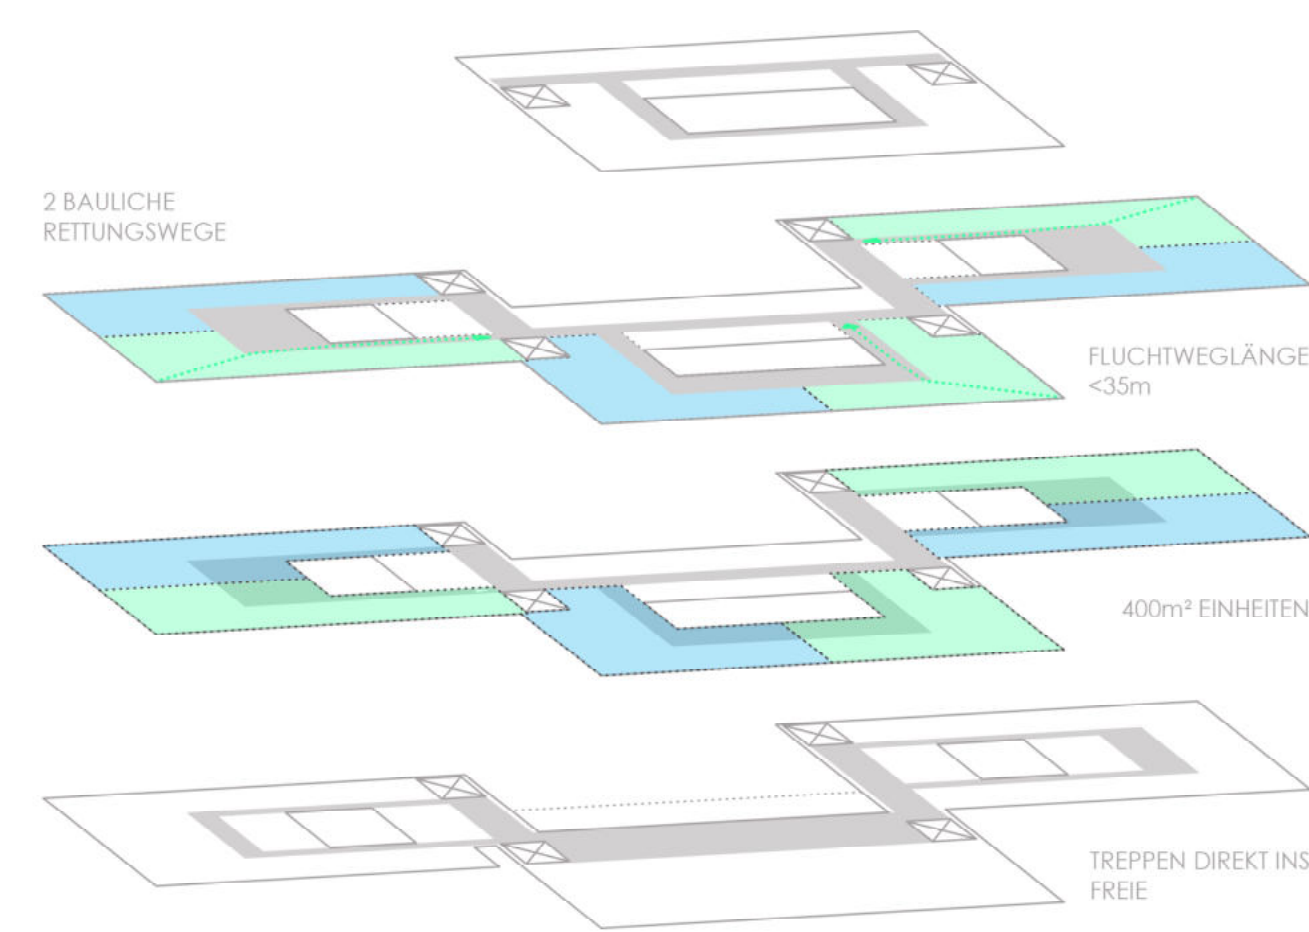

DETAIL 50

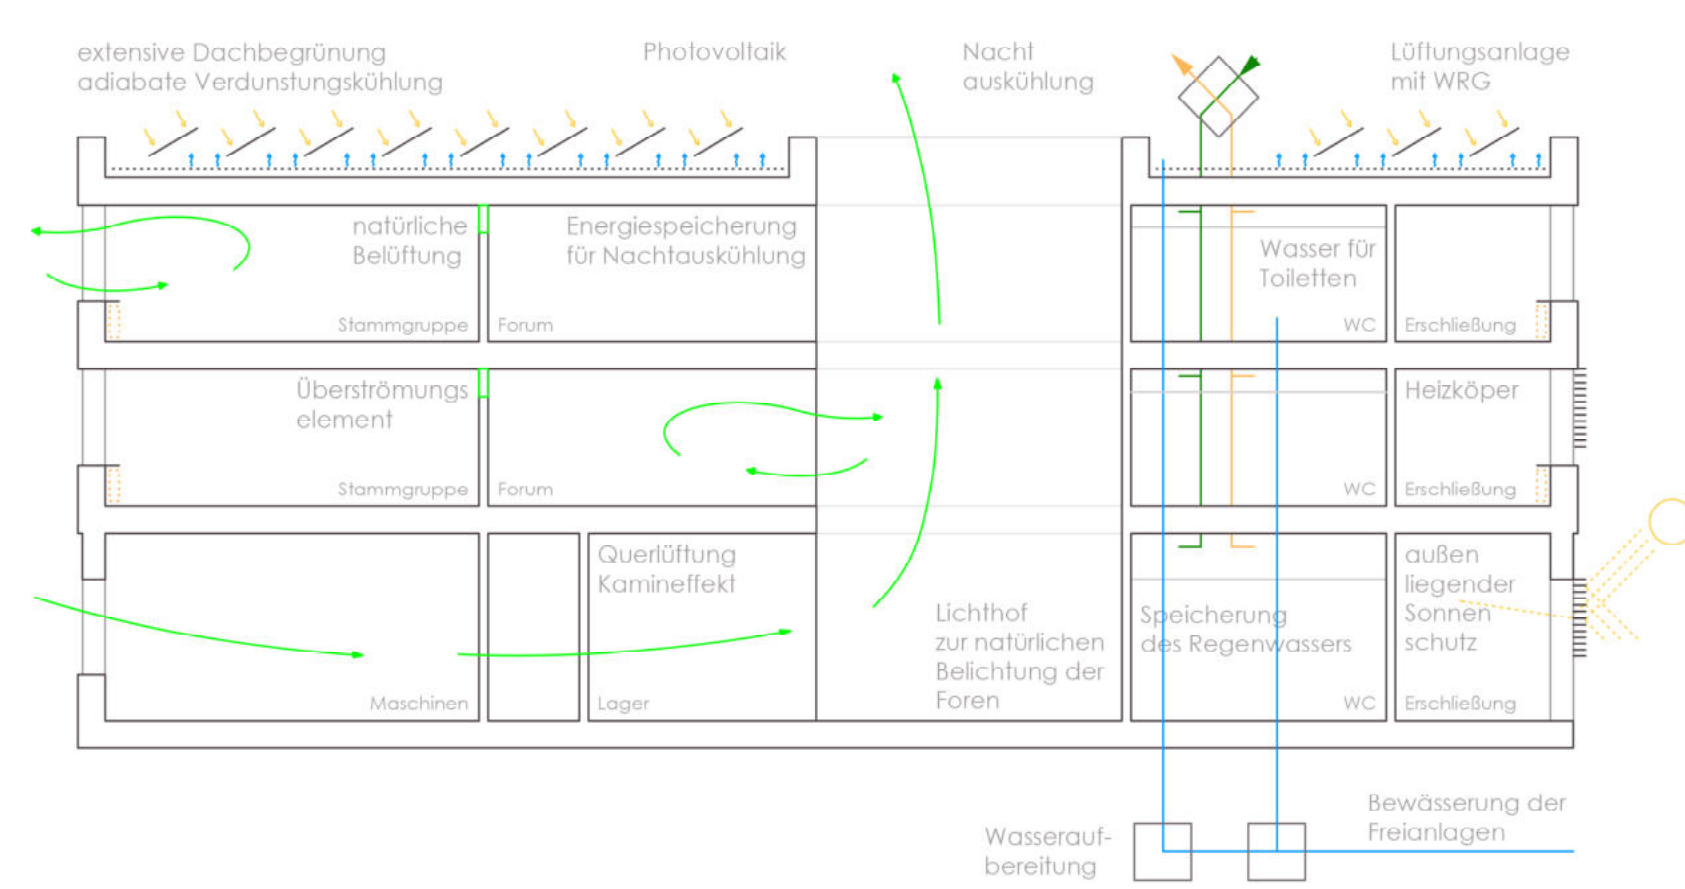

LÜFTUNG+WASSERMANAGEMENT

BRANDSCHUTZ



SCHNITT SCHULE + SPORTHALLE