



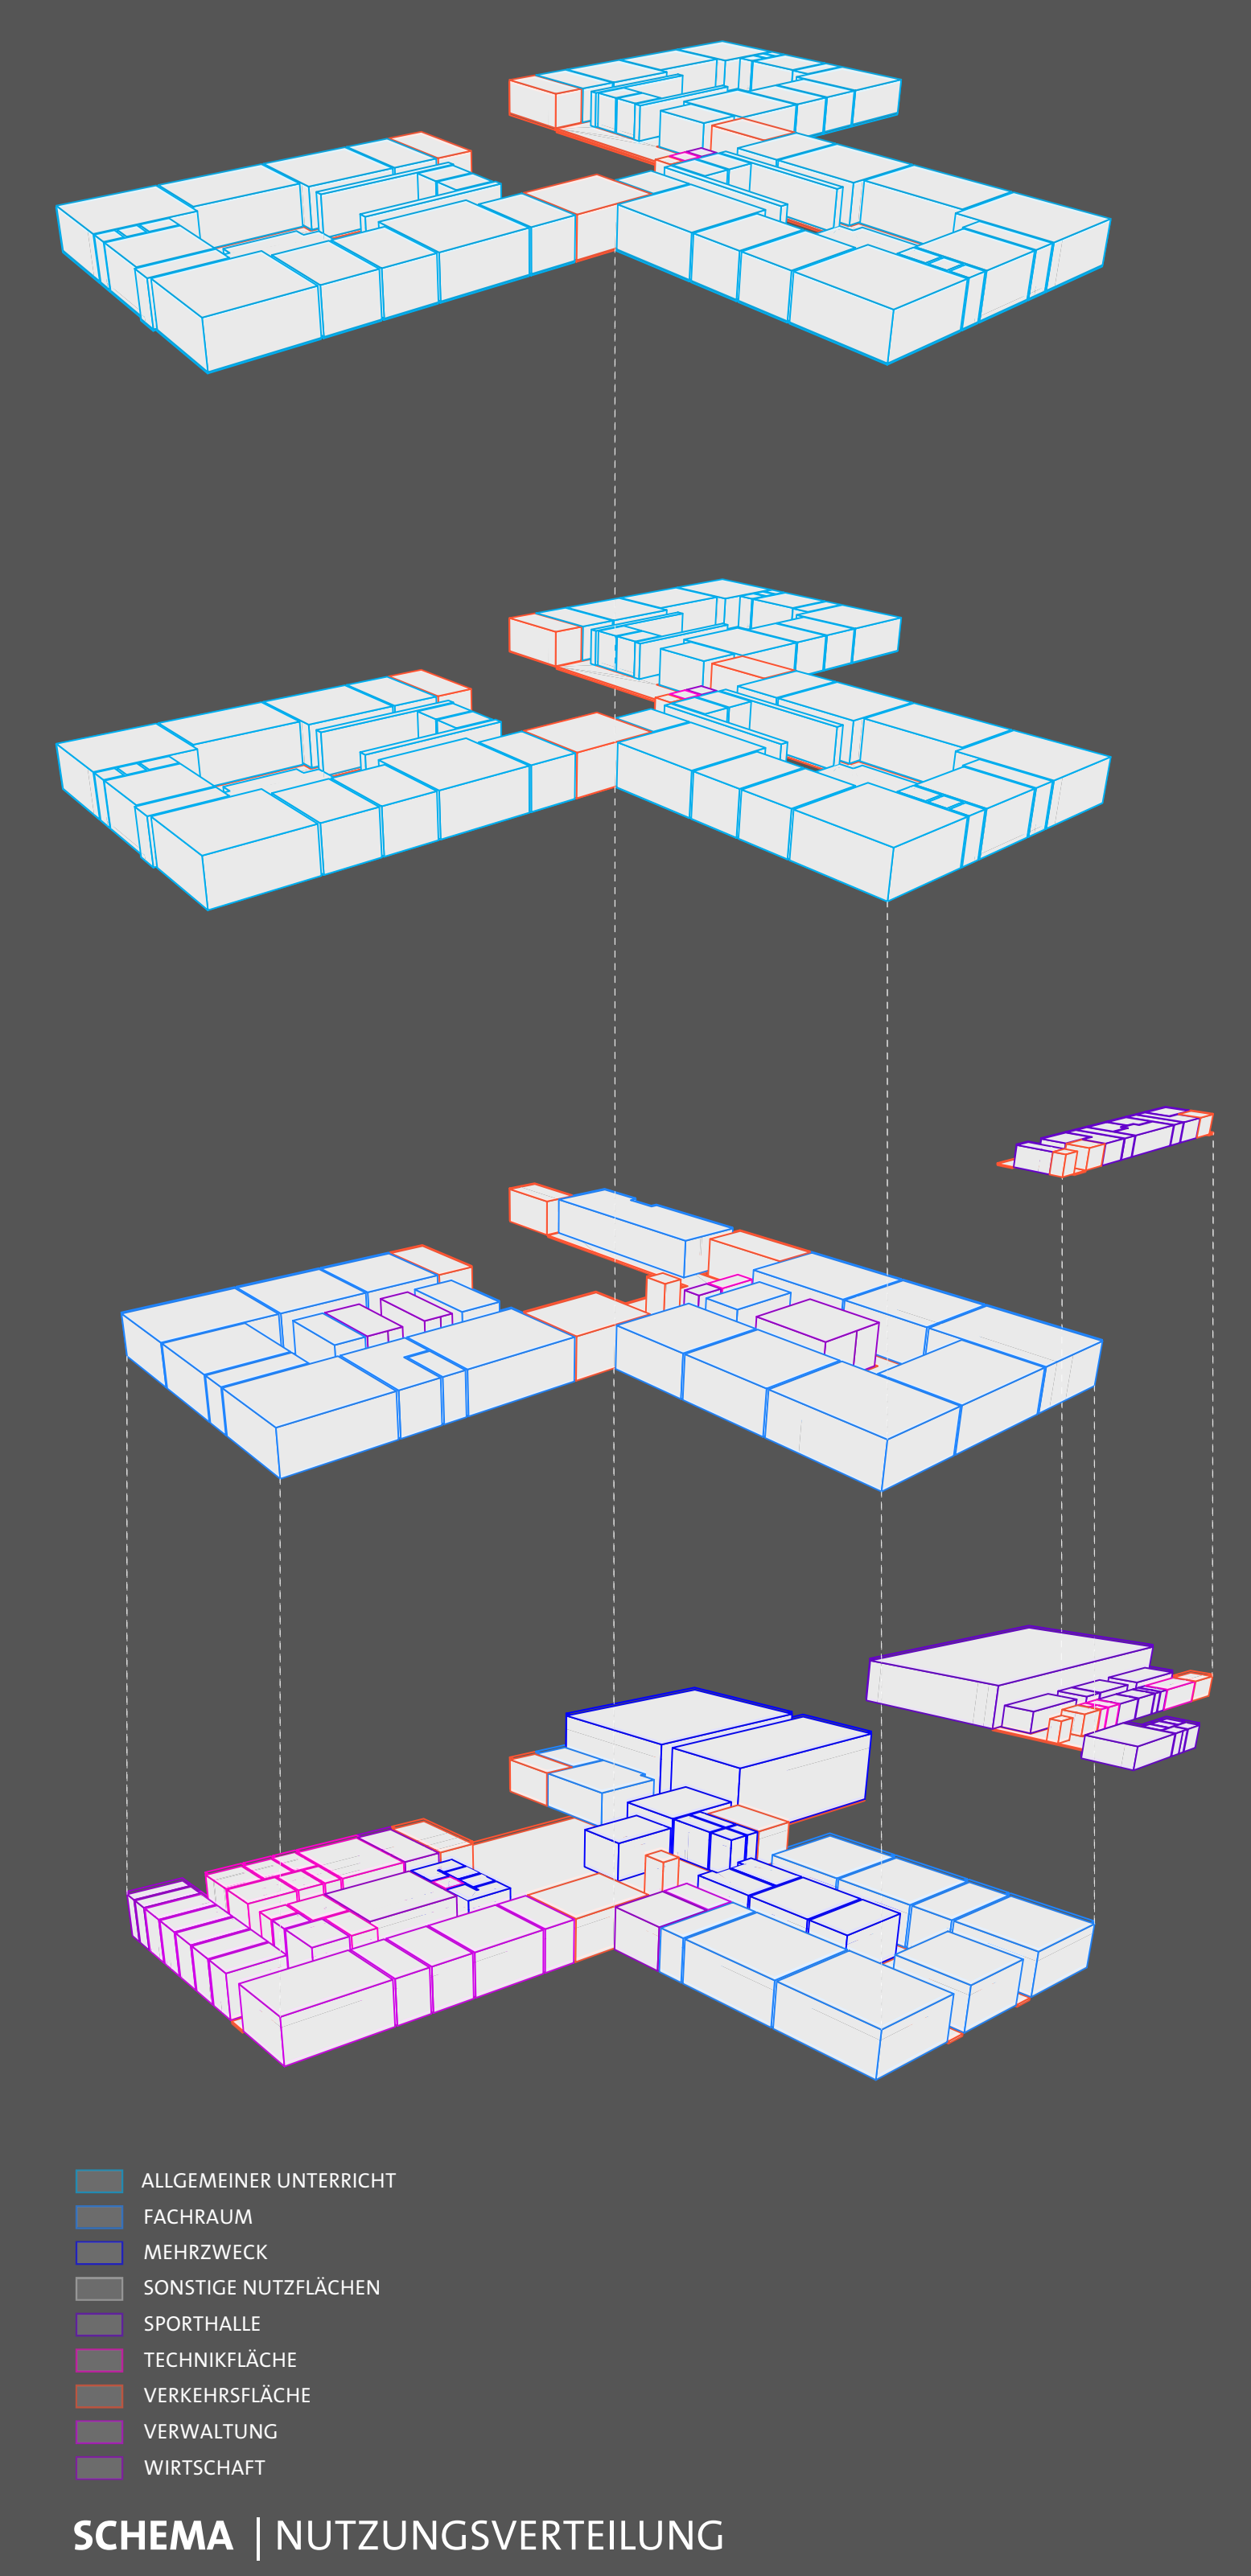

SCHWARZPLAN | 1:2500

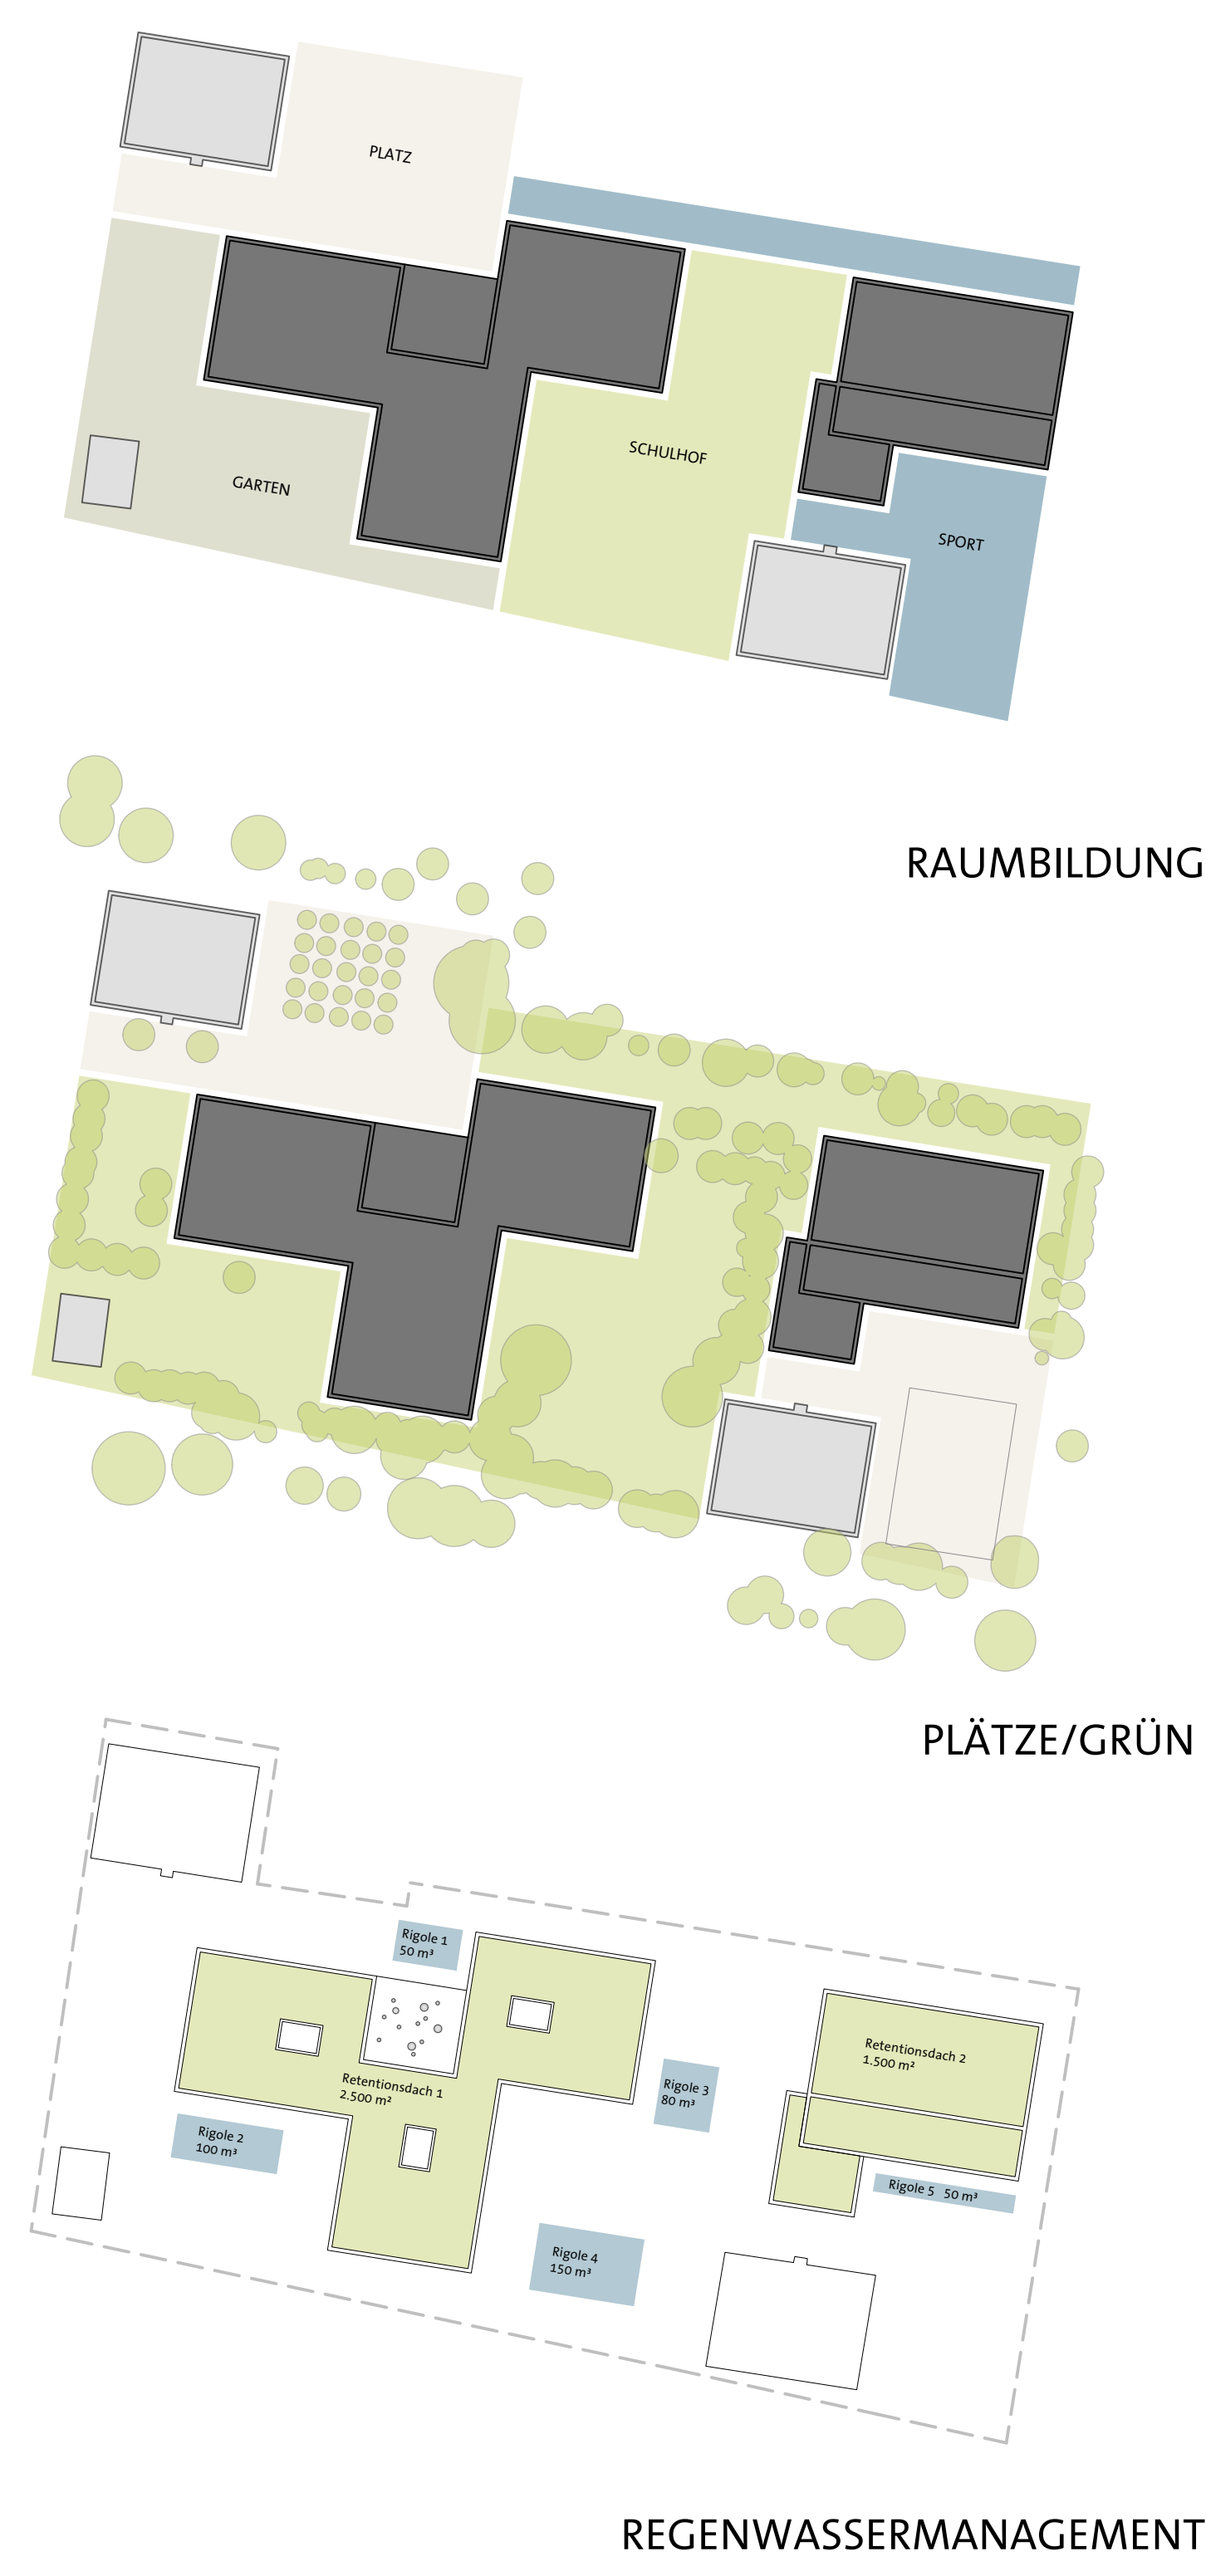

SCHEMA | NUTZUNGSVERTEILUNG

- ALLGEMEINER UNTERRICHT
- FACHRAUM
- MEHRZWECK
- SONSTIGE NUTZFLÄCHEN
- SPORTHALLE
- TECHNIFLÄCHE
- VERKEHRSLÄCHE
- VERWALTUNG
- WIRTSCHAFT



SCHNITT CC | 1:200      SPORTHALLE      SCHNITT AA | 1:200      AULAIMENSA      Foyer      VERWALTUNG



ANSICHT NORD-OST | 1:200