




Wohnungstypologie OG 1:200

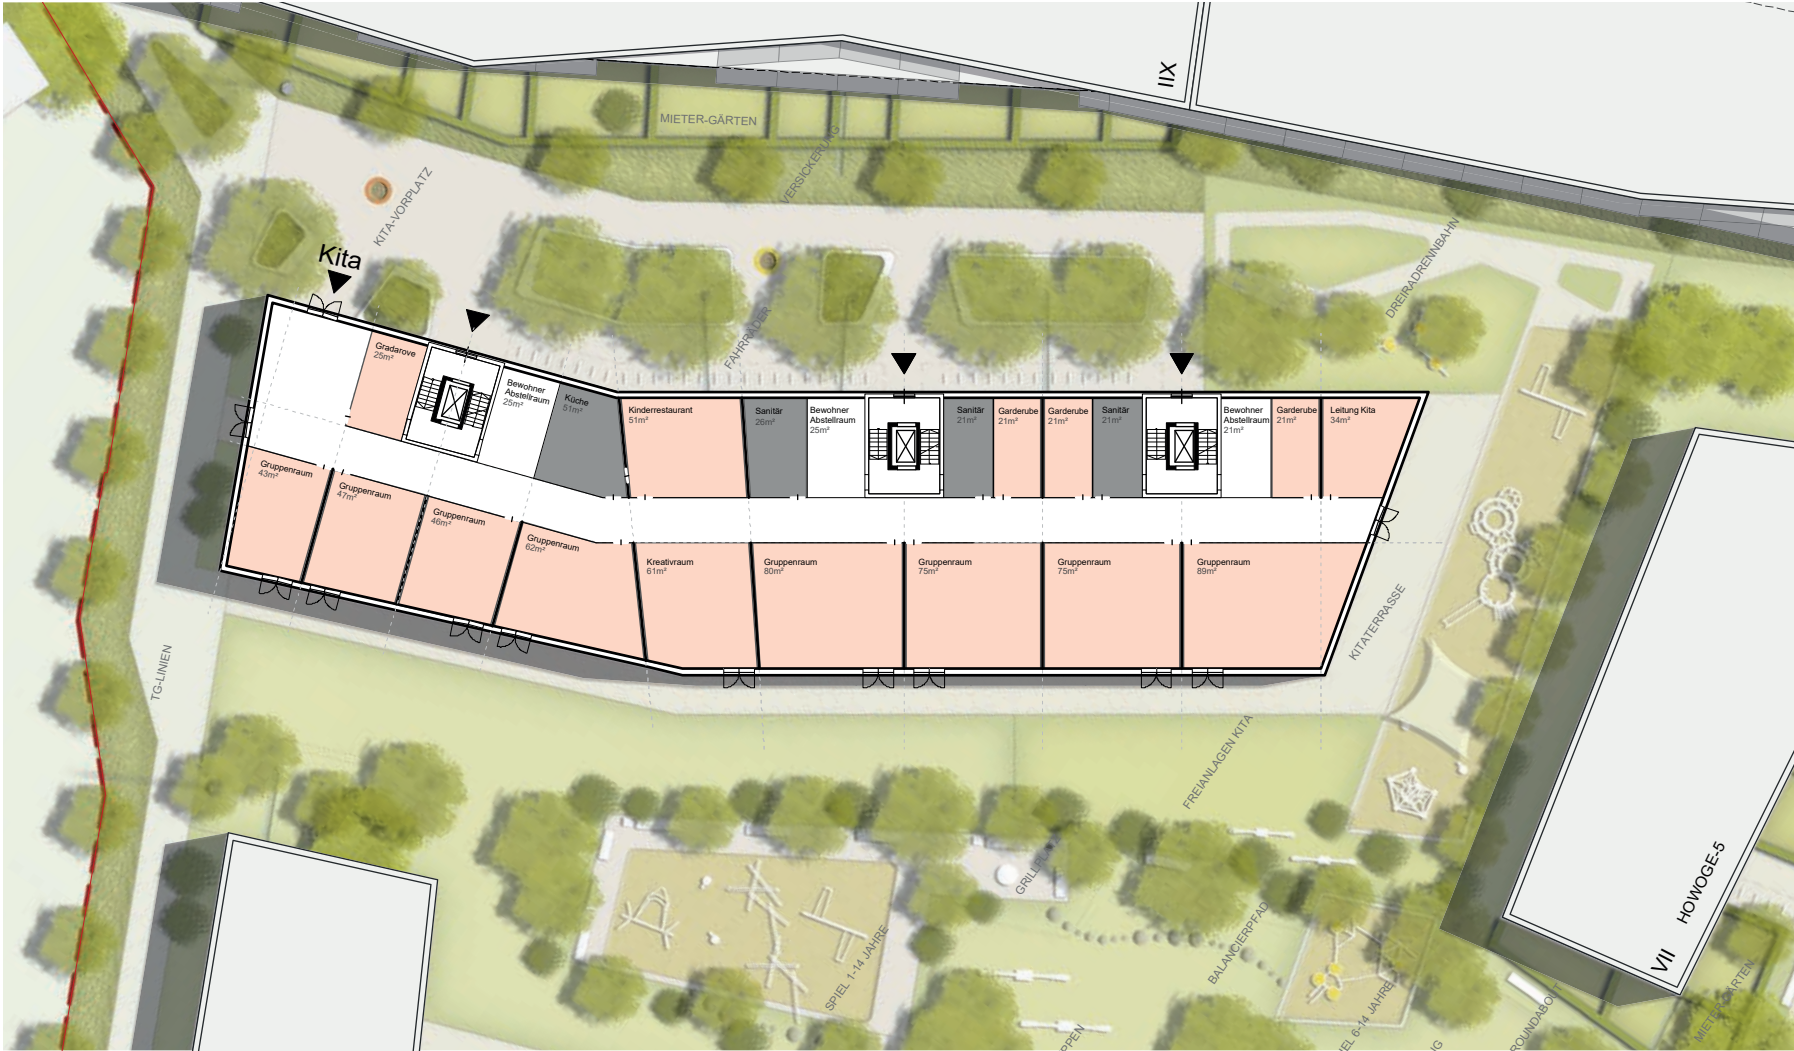

Kindertagesstätte 1:500



Ansicht Ost 1:500

