






LAGEPLAN M 1:500

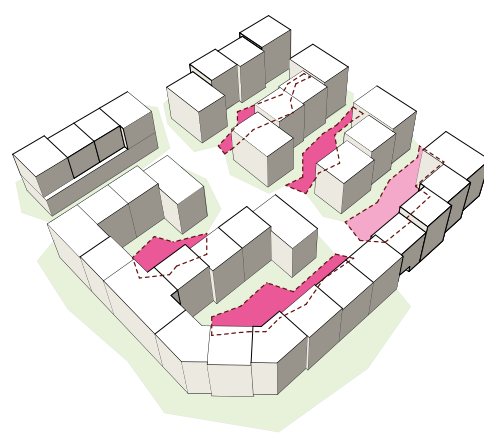

WOHNHÖFE
NACHBARSCHAFTSTREFFPUNKTE
OBSTGÄRTEN, FREIZEITWIESE, BAUMHAINE
KITA AUSSENRAUM

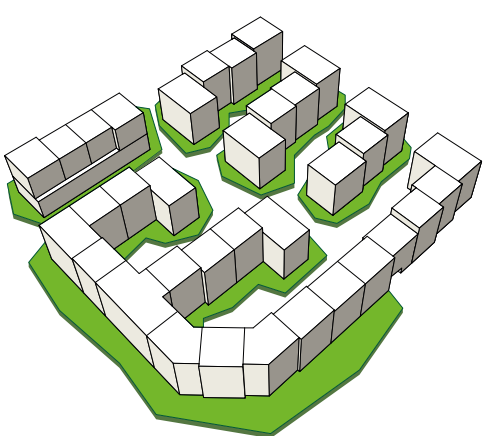


GRÜNES POLSTER
PRIVATGRÜNFLÄCHEN
ERSCHLIESSUNG
BEGLEITGRÜNFLÄCHEN

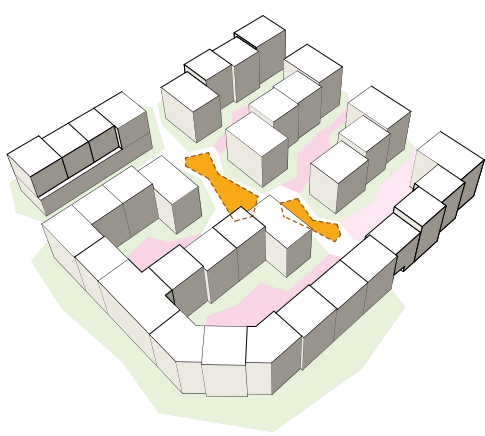

MITTELPUNKTE
GEMEINSCHAFT
SPIEL UND FREIZEIT
RAUMGELENKE




SCHNITT B-B M 1:200

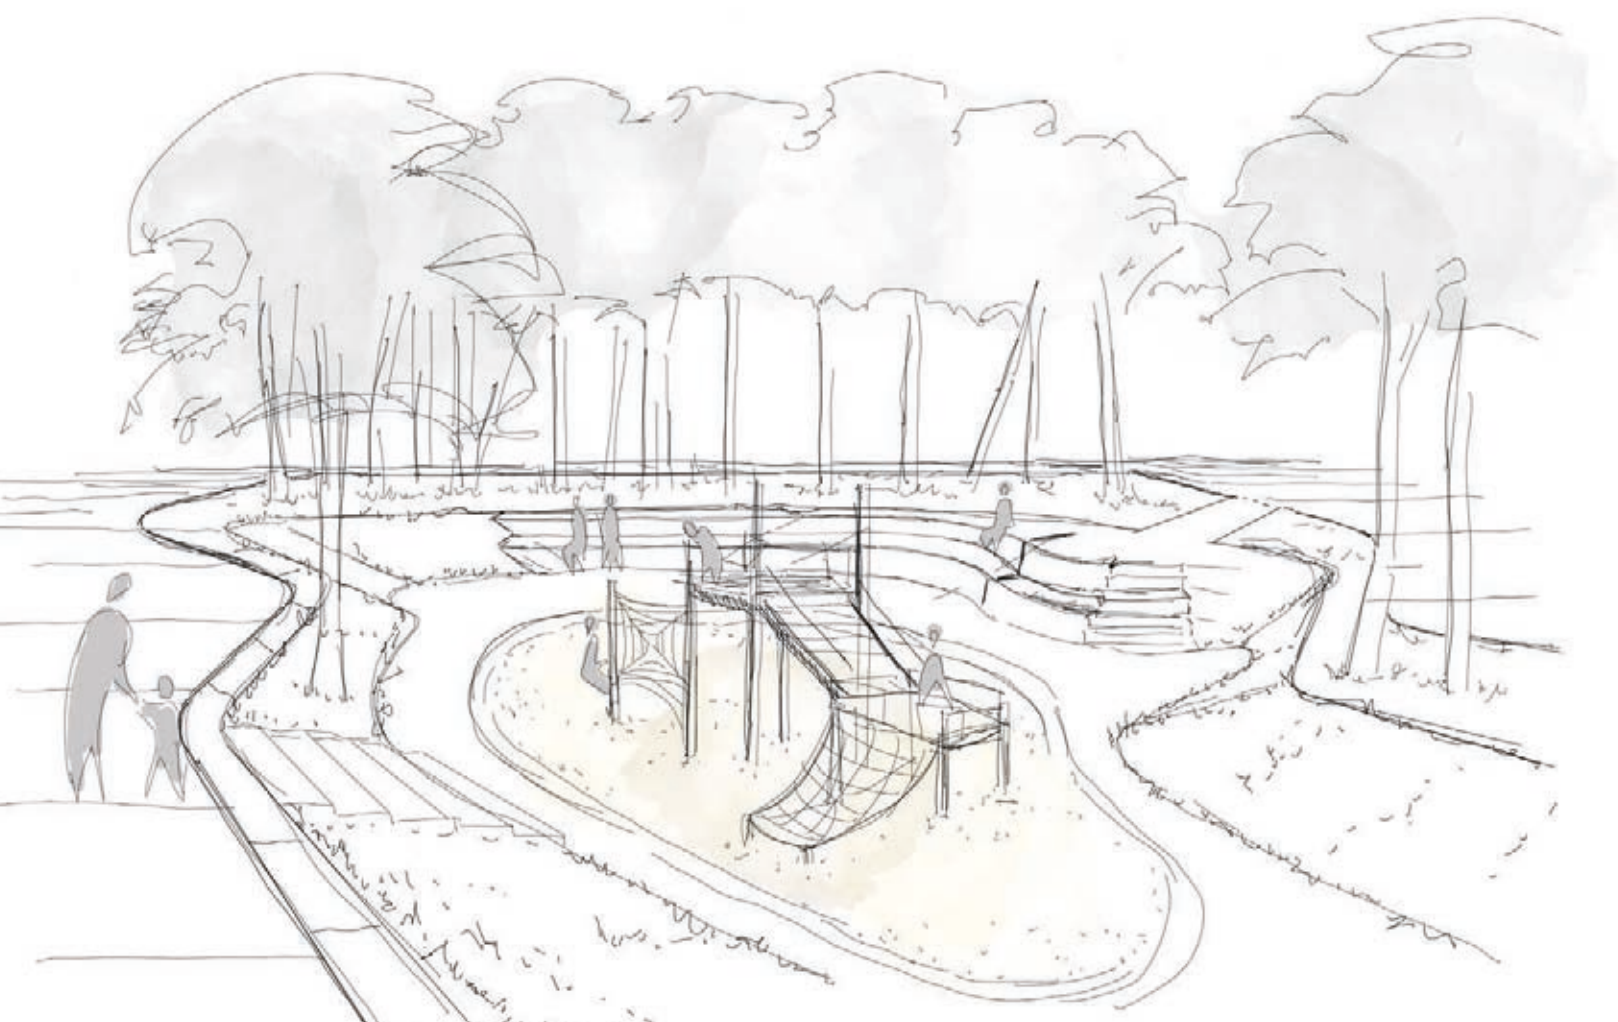

SKIZZE WALDISSEL MIT SPIELPLATZ



SCHNITT A-A M 1:200

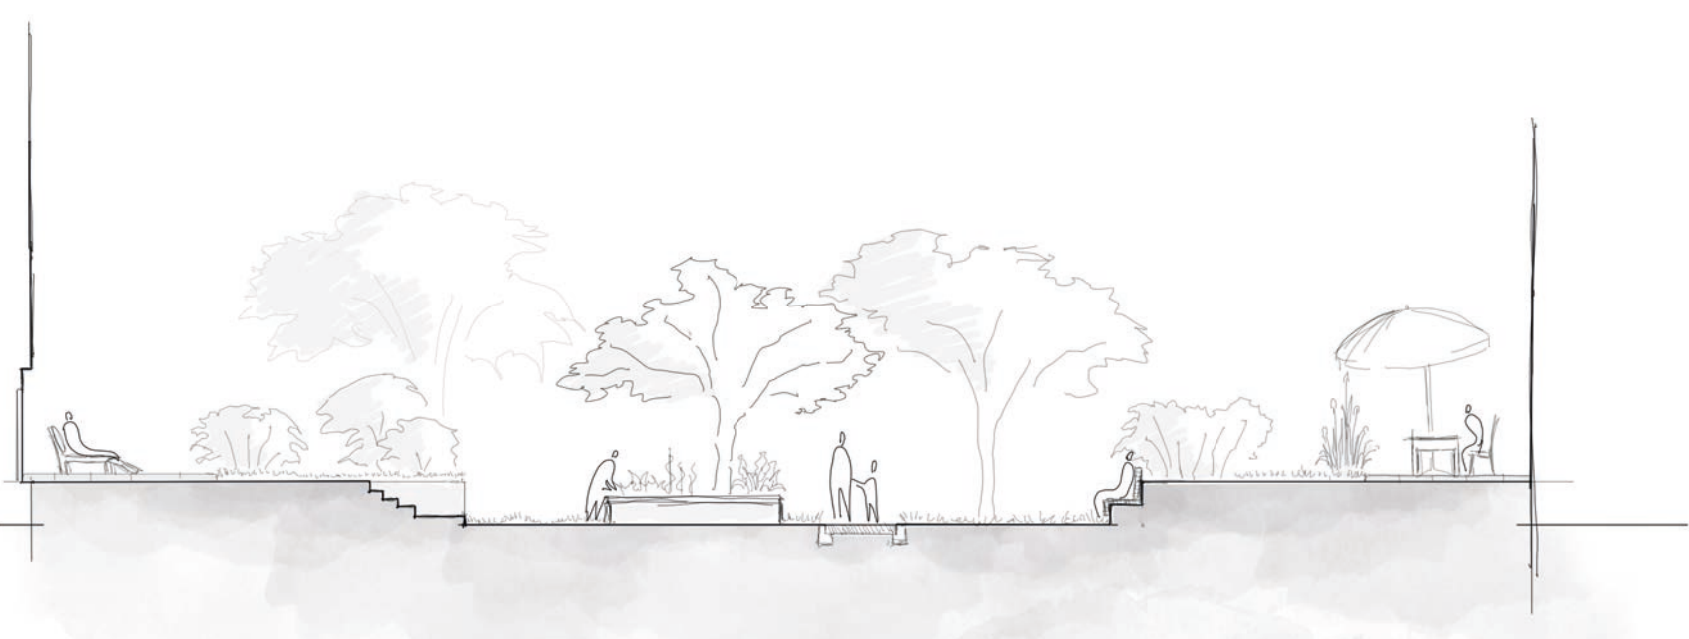

SCHNITTSKIZZE WOHNHOF



SCHNITT C-C M 1:200



ANSICHT OST M 1:200