WERKSTATTVERFAHREN GEHRENSEESTRASSE

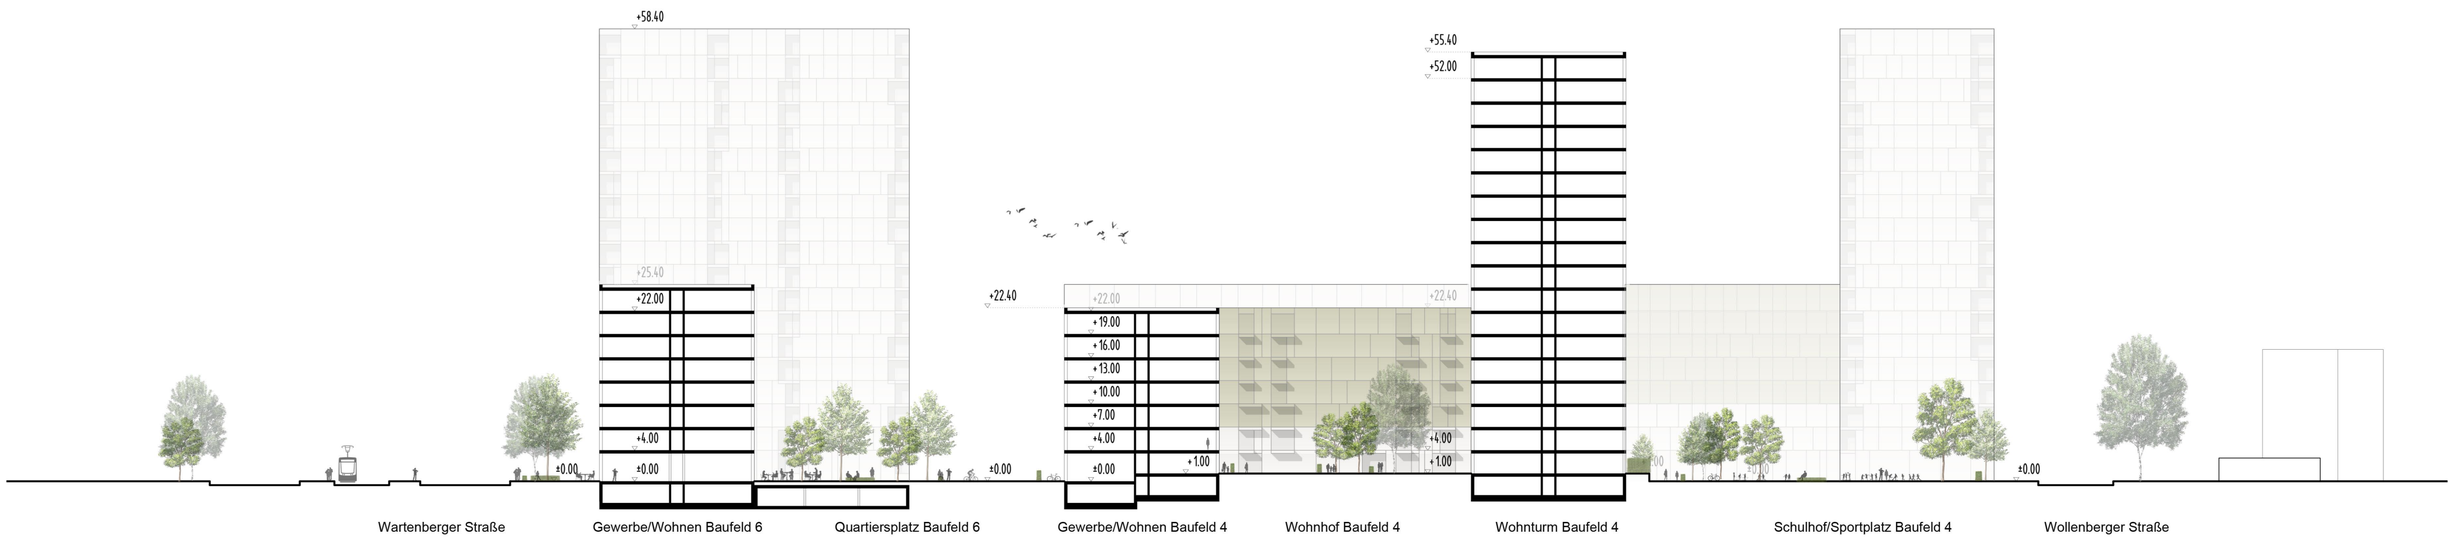

QUERSCHNITT 1:500

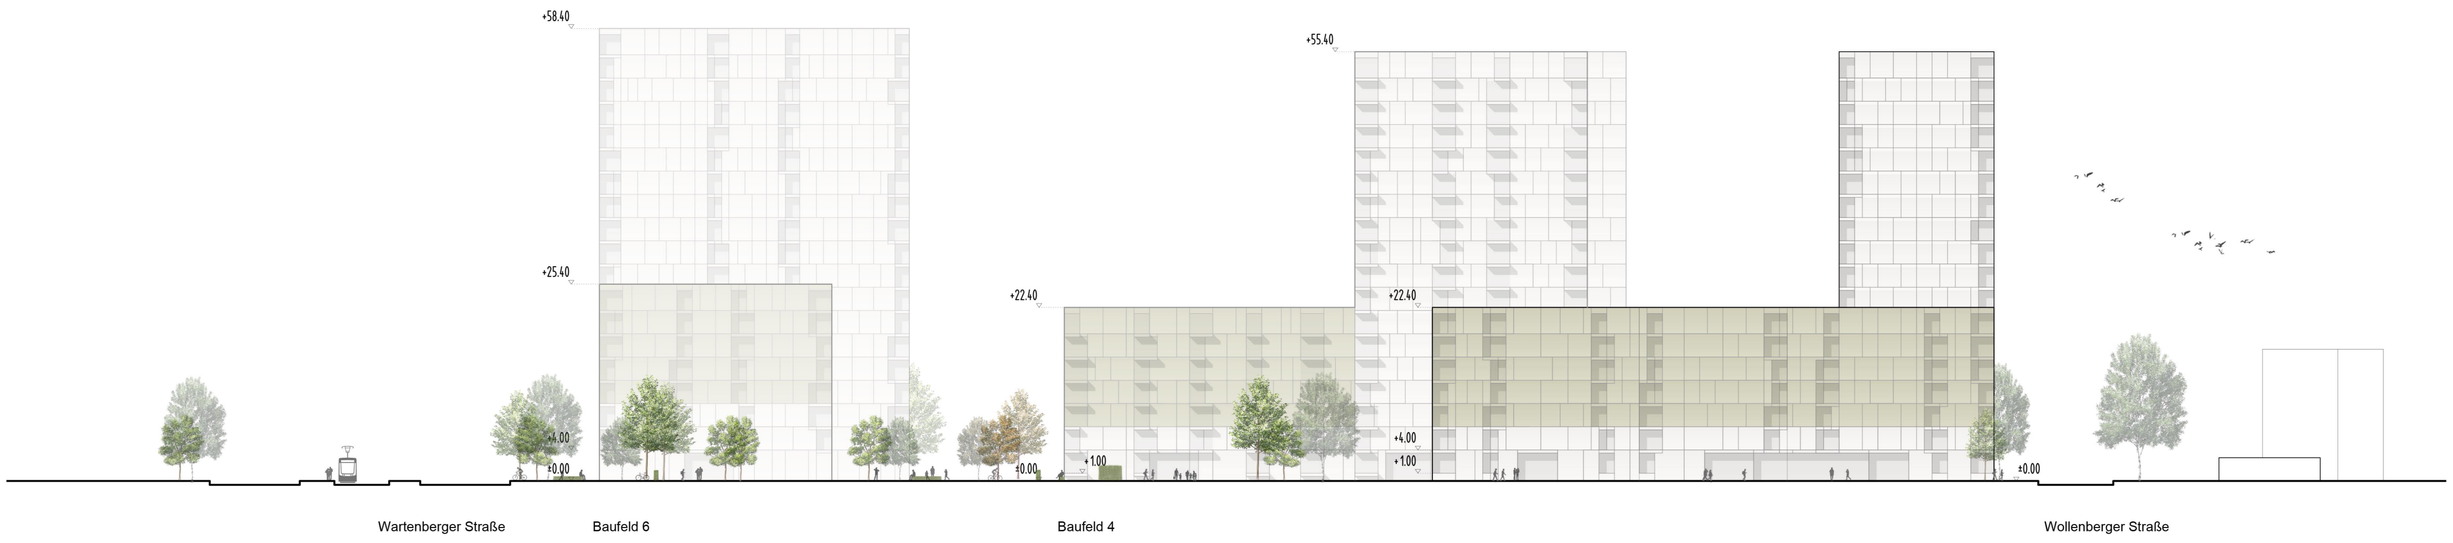

ANSICHT SÜD 1:500

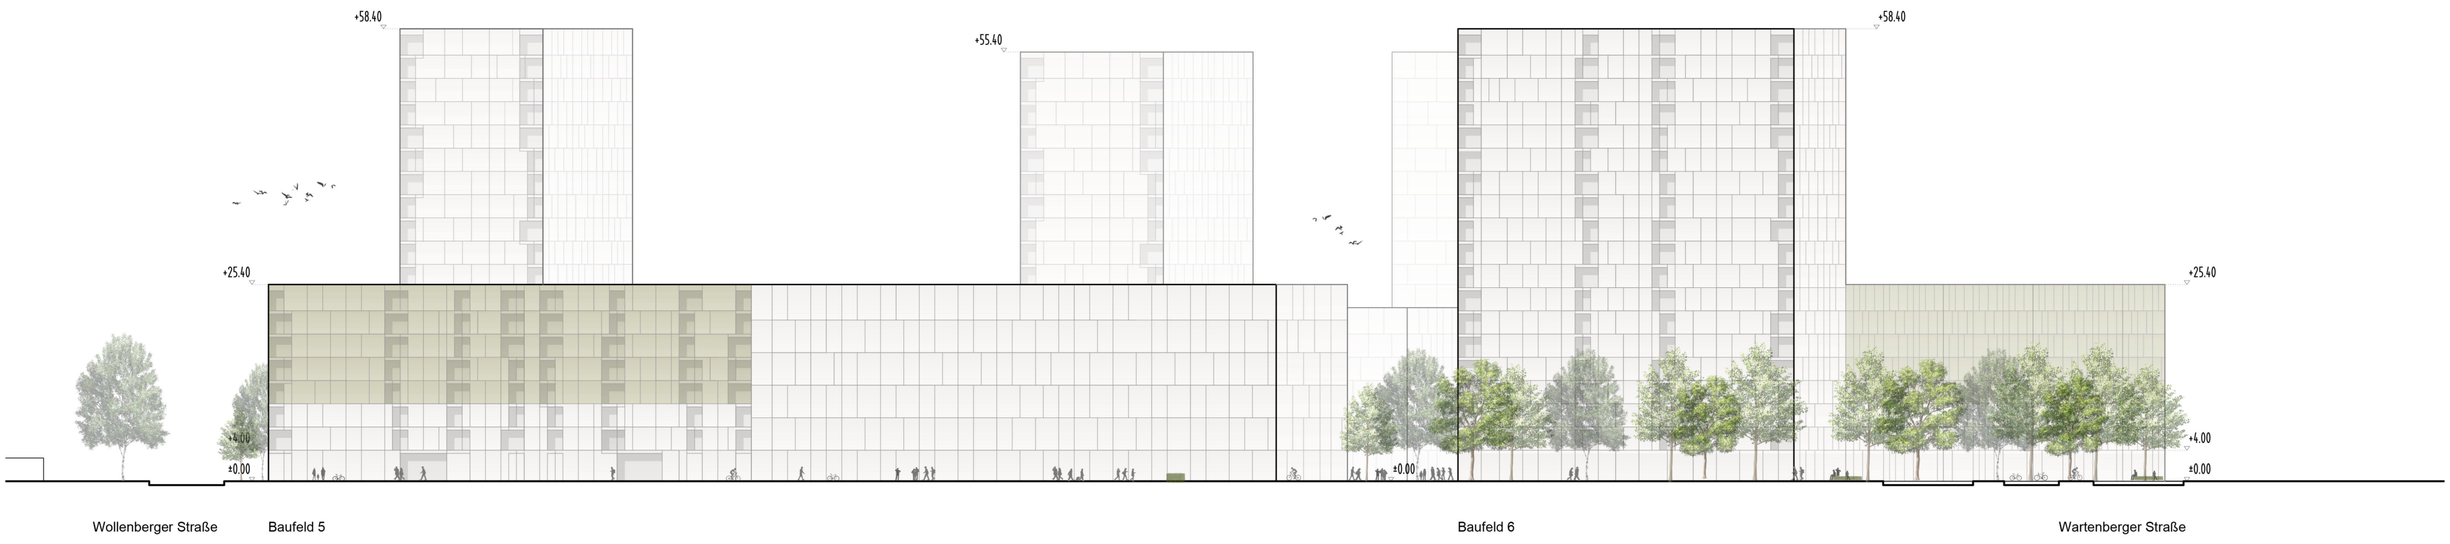

ANSICHT NORD 1:500

PLATZ

PASSAGE