






Innenraum

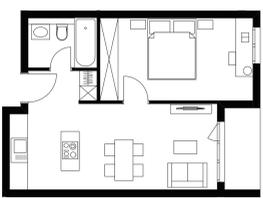


Grundrisse o.M.

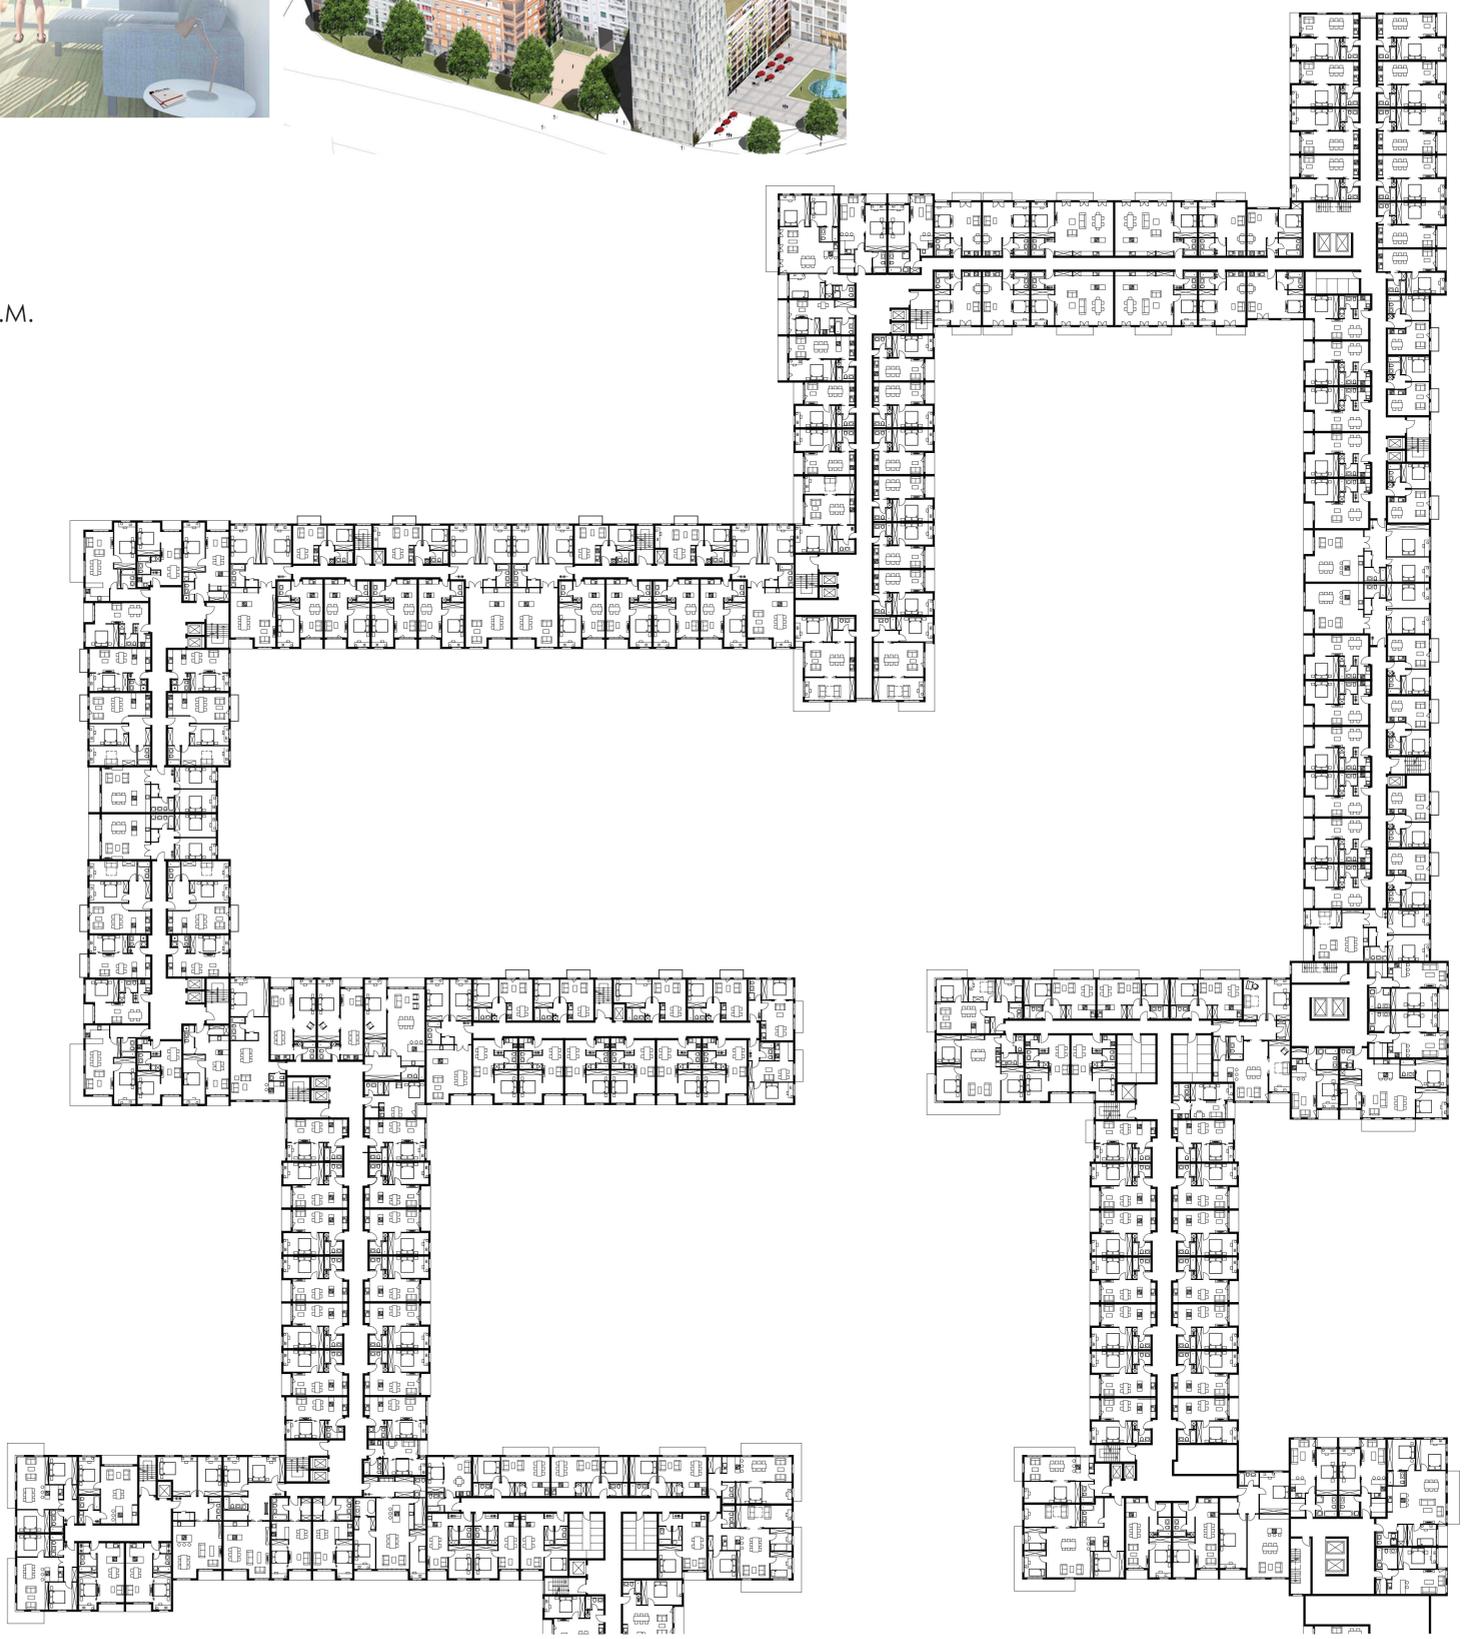


2- Zimmer Wohnung 1:100

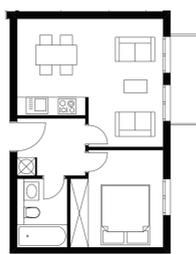

1,5- 2 Zimmer Wohnung 1:100

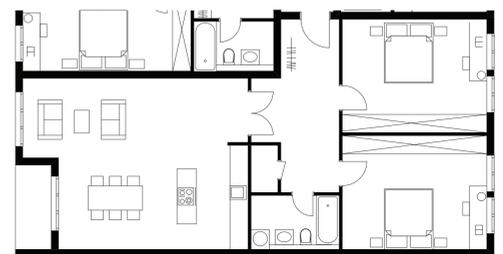


3- Zimmer Wohnung 1:100

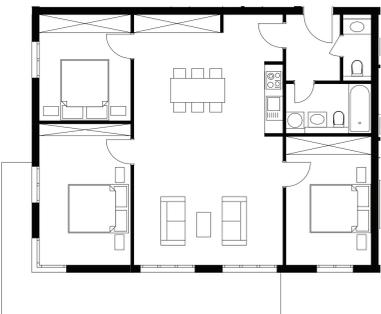

4- Zimmer Wohnung 1:100



3- Zimmer und 1,5 Zimmer Wohnung 1:100

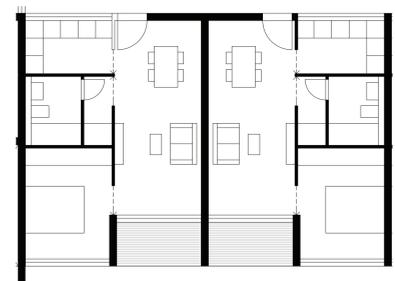

2- Zimmer Wohnung Laubengang 1:100

Konstruktion/ Modulbauweise

Modulbauweise in Schattenbauweise im Raster von ca. 12,00m- 12,50m. Wohnungsraster beträgt ca. 6m. Diese sind durch das Hauptraster erweiterbar bzw. zum späteren Zeitpunkt einfach umzubauen. Decken aus Stahlbetonhohlblechen im gleichen Abmaßen werden vorgefertigt. Fertigsanitärzellen werden ebenfalls vorgefertigt. Gebäudetiefen: Nord- Süd bis 16m und Ost West 16-18,60m.

