



SCNITT NORD - SÜD




LAGEPLAN AUSSCHNITT 500

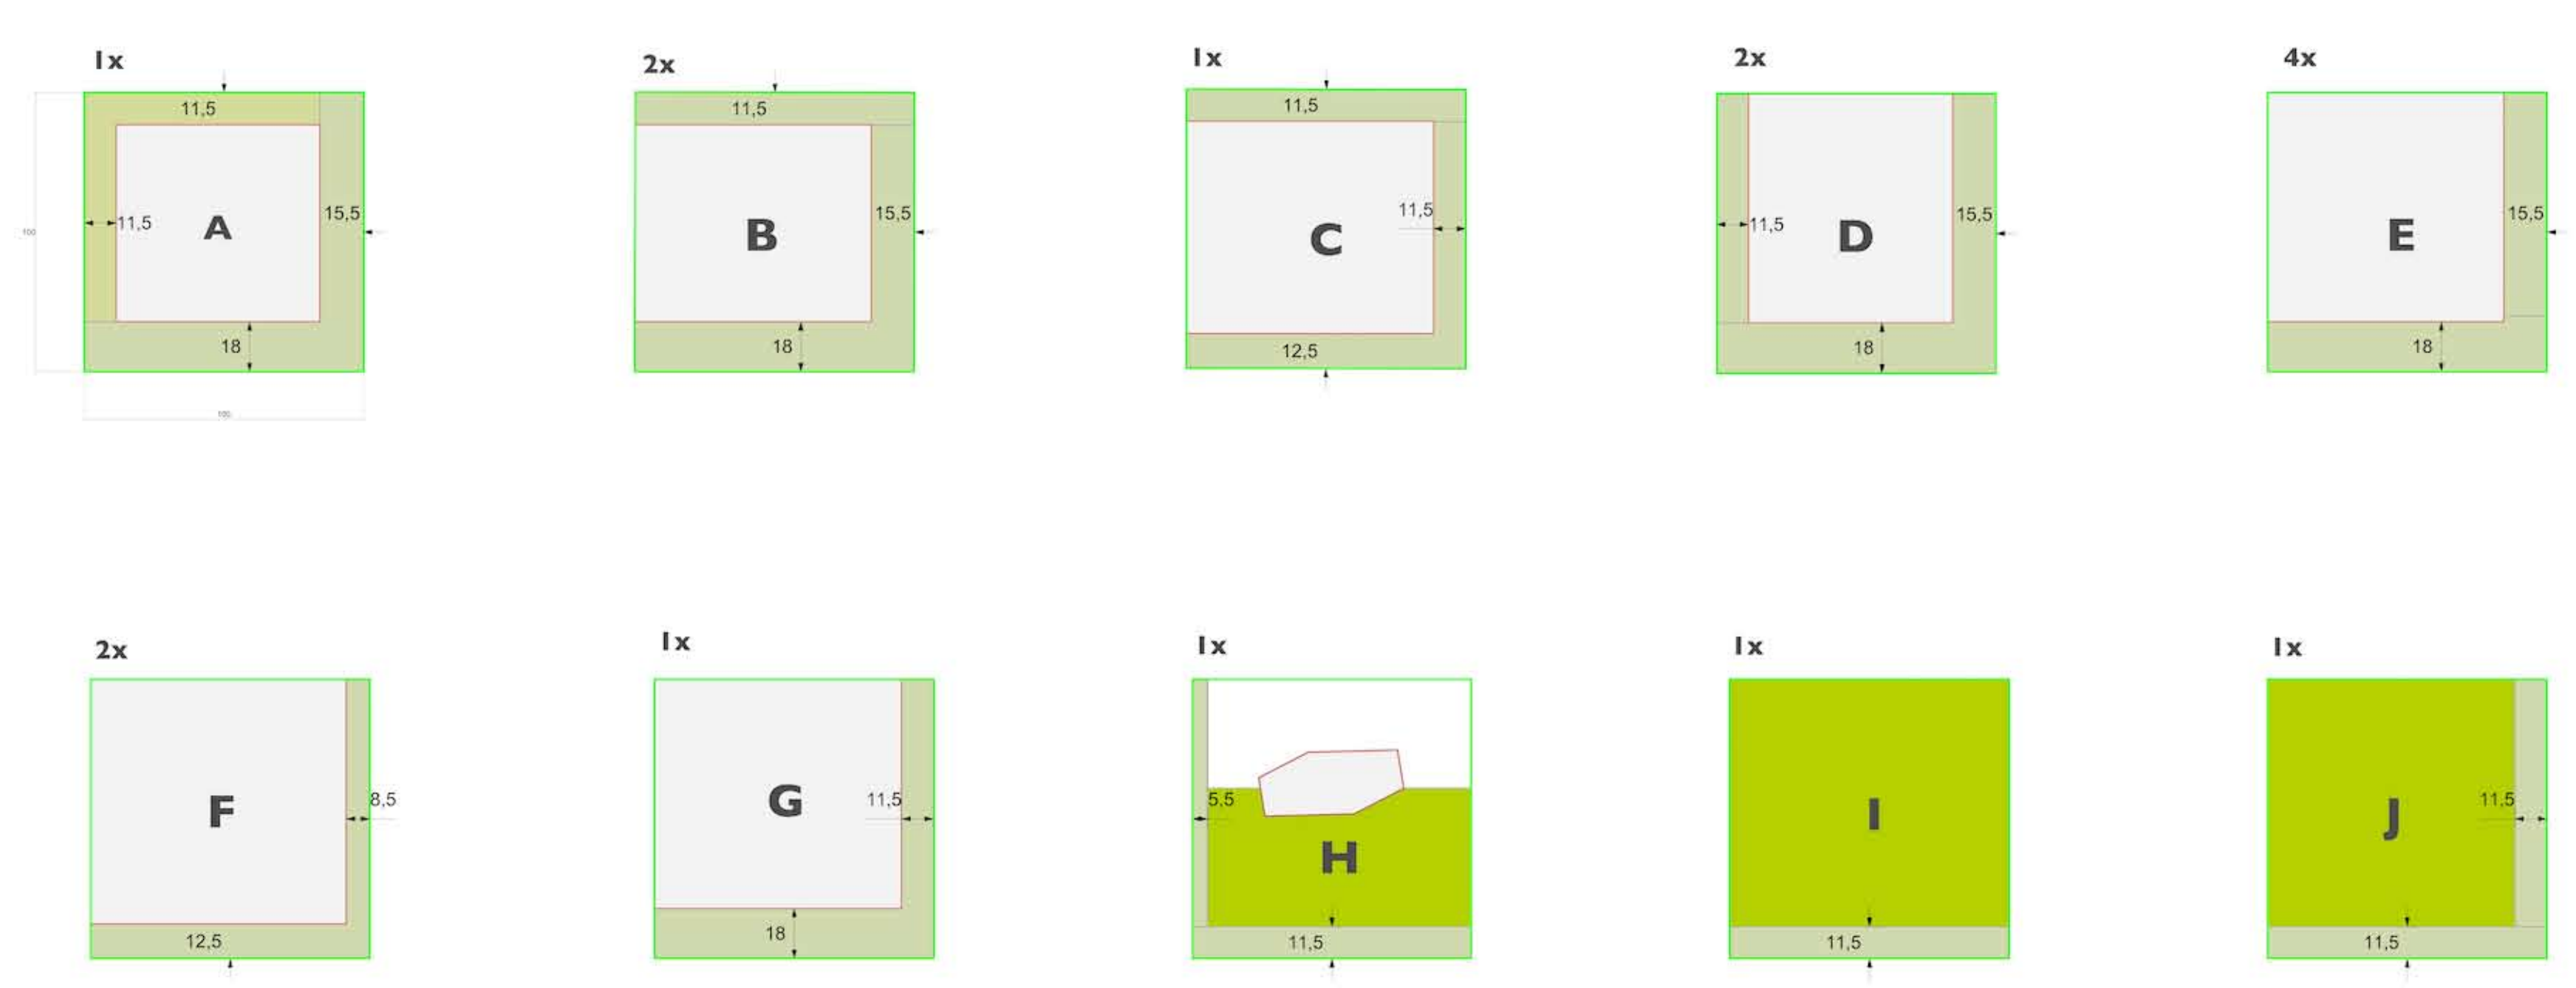

LEITBILD / KONZEPT KOMBINATION PRIMÄRER + SEKUNDÄRER KACHELN

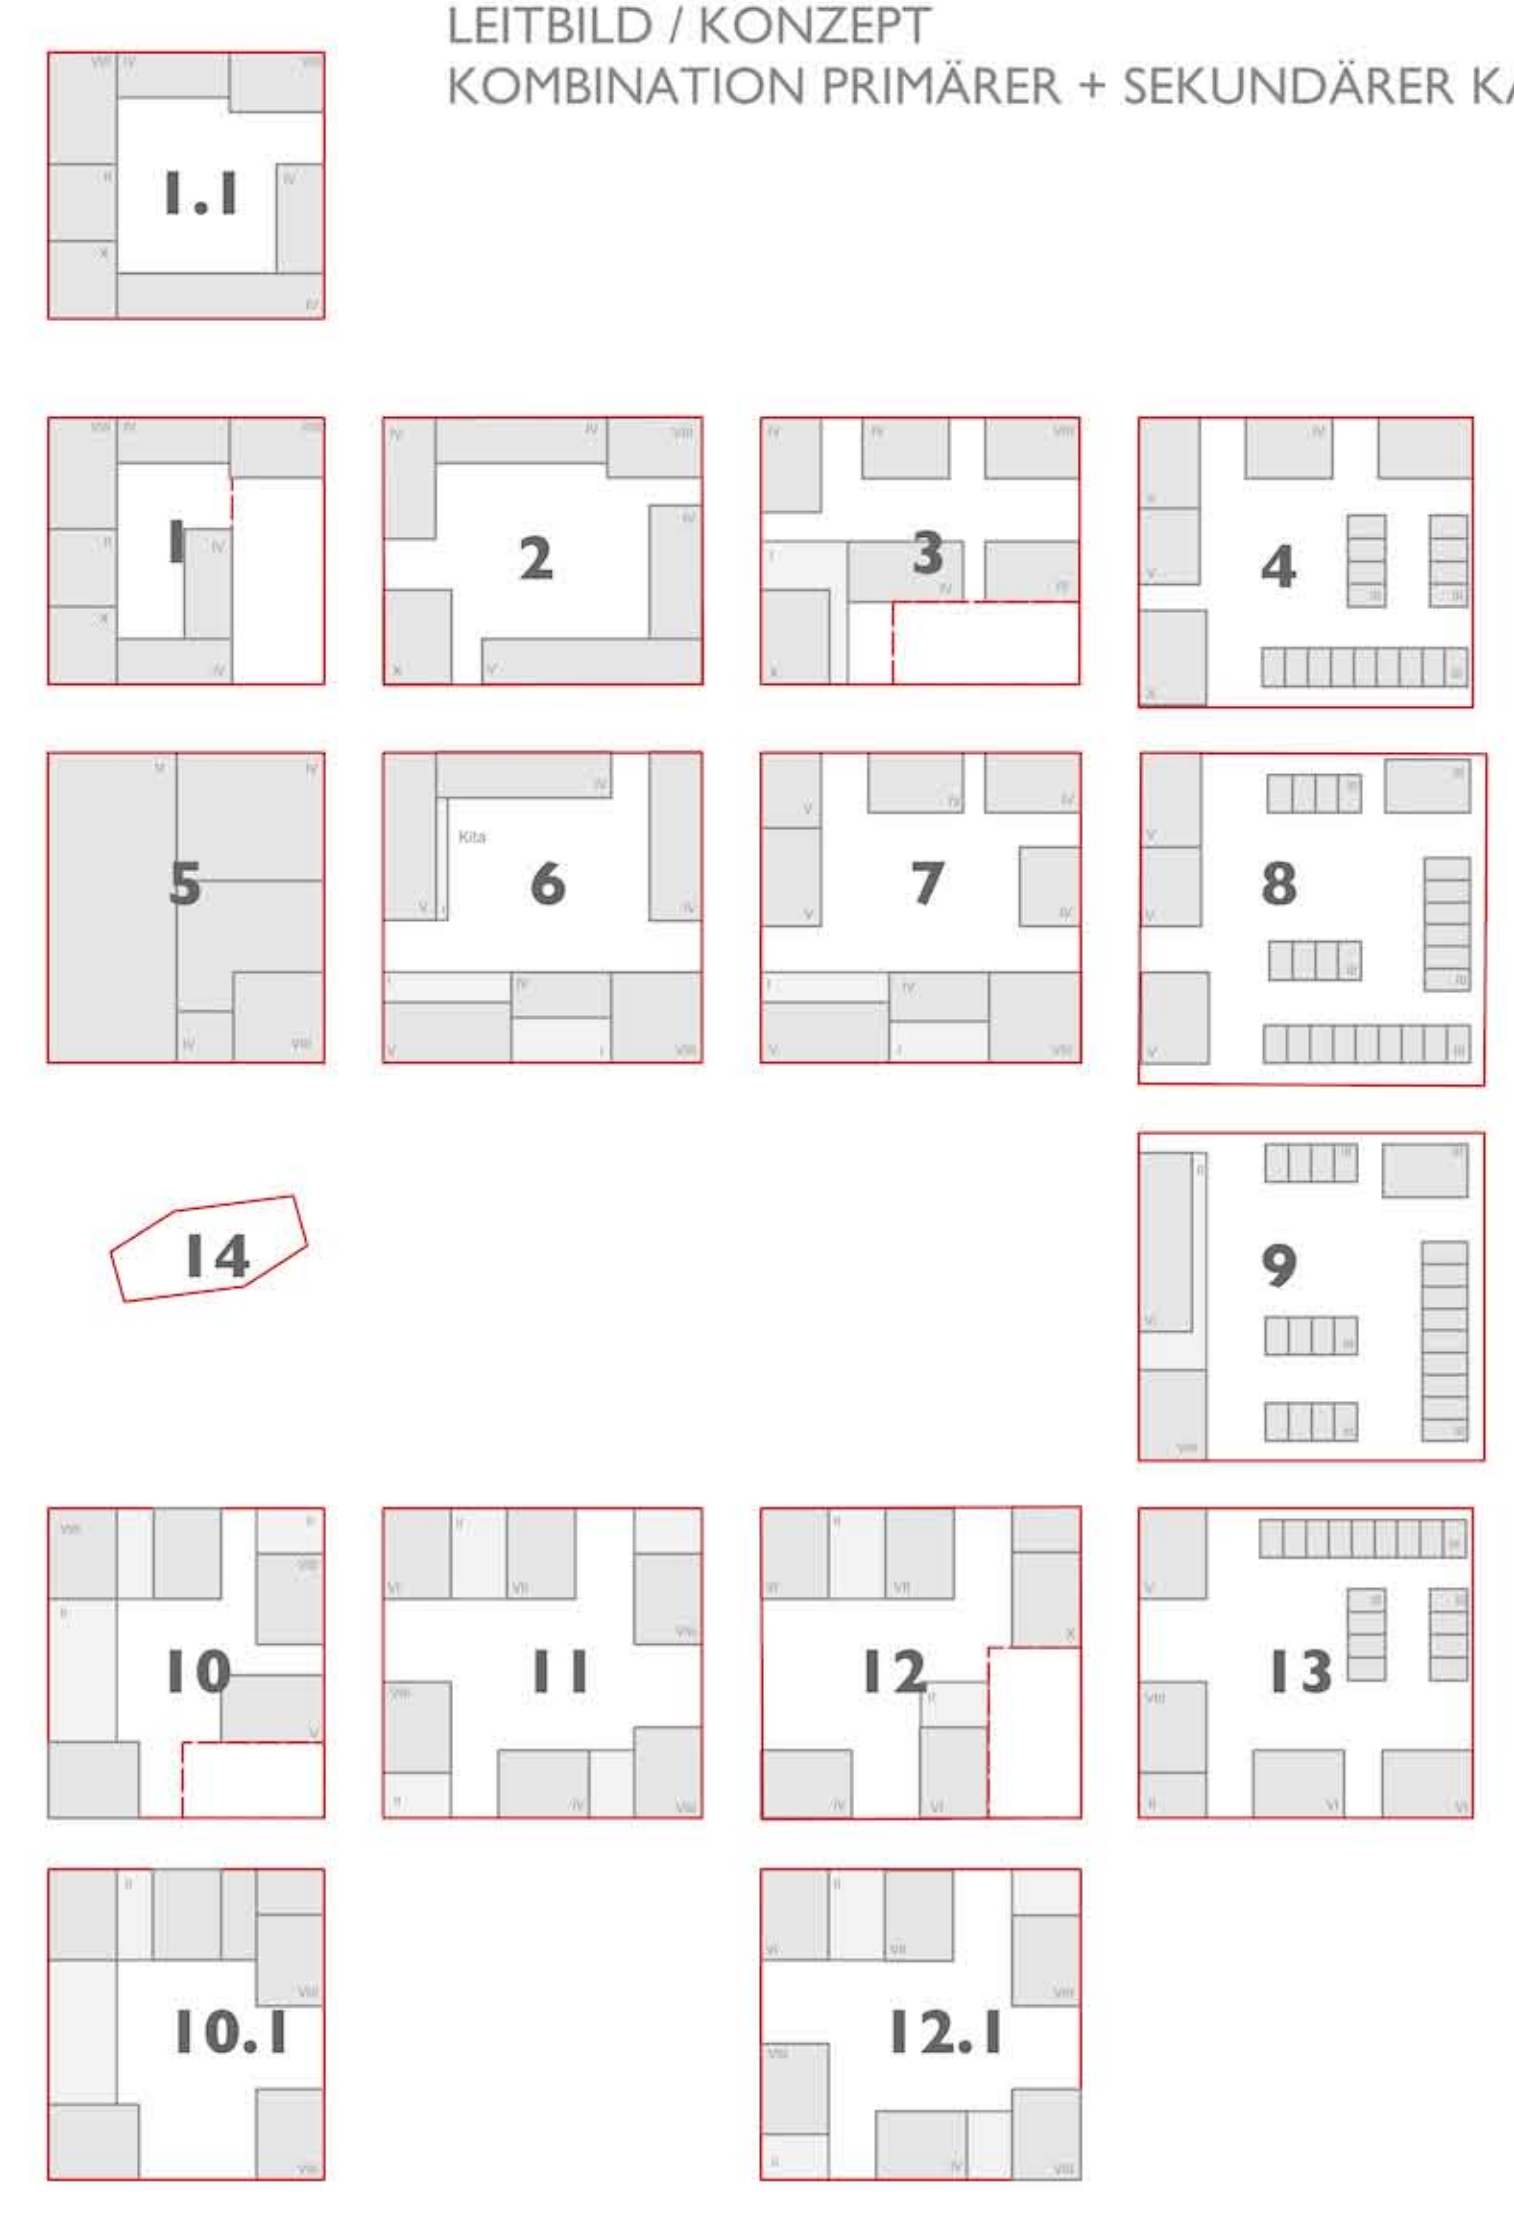

TYPOLOGIE - SEKUNDÄRE KACHELN

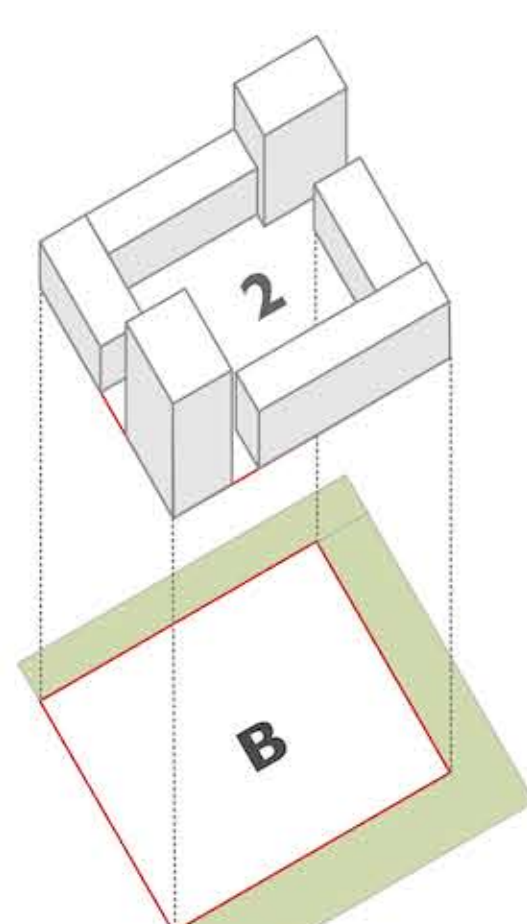

KOMBINATIONS-PRINZIP PRIMÄRE / SEKUNDÄRE KACHELN

TYPOLOGIE - PRIMÄRE KACHELN




KOMBINATION PRIMÄRE + SEKUNDÄRE KACHELN VORZUGS-SZENARIO




OPTIONALE SZENARIEN




REGELSCHNITTE KORRIDORE

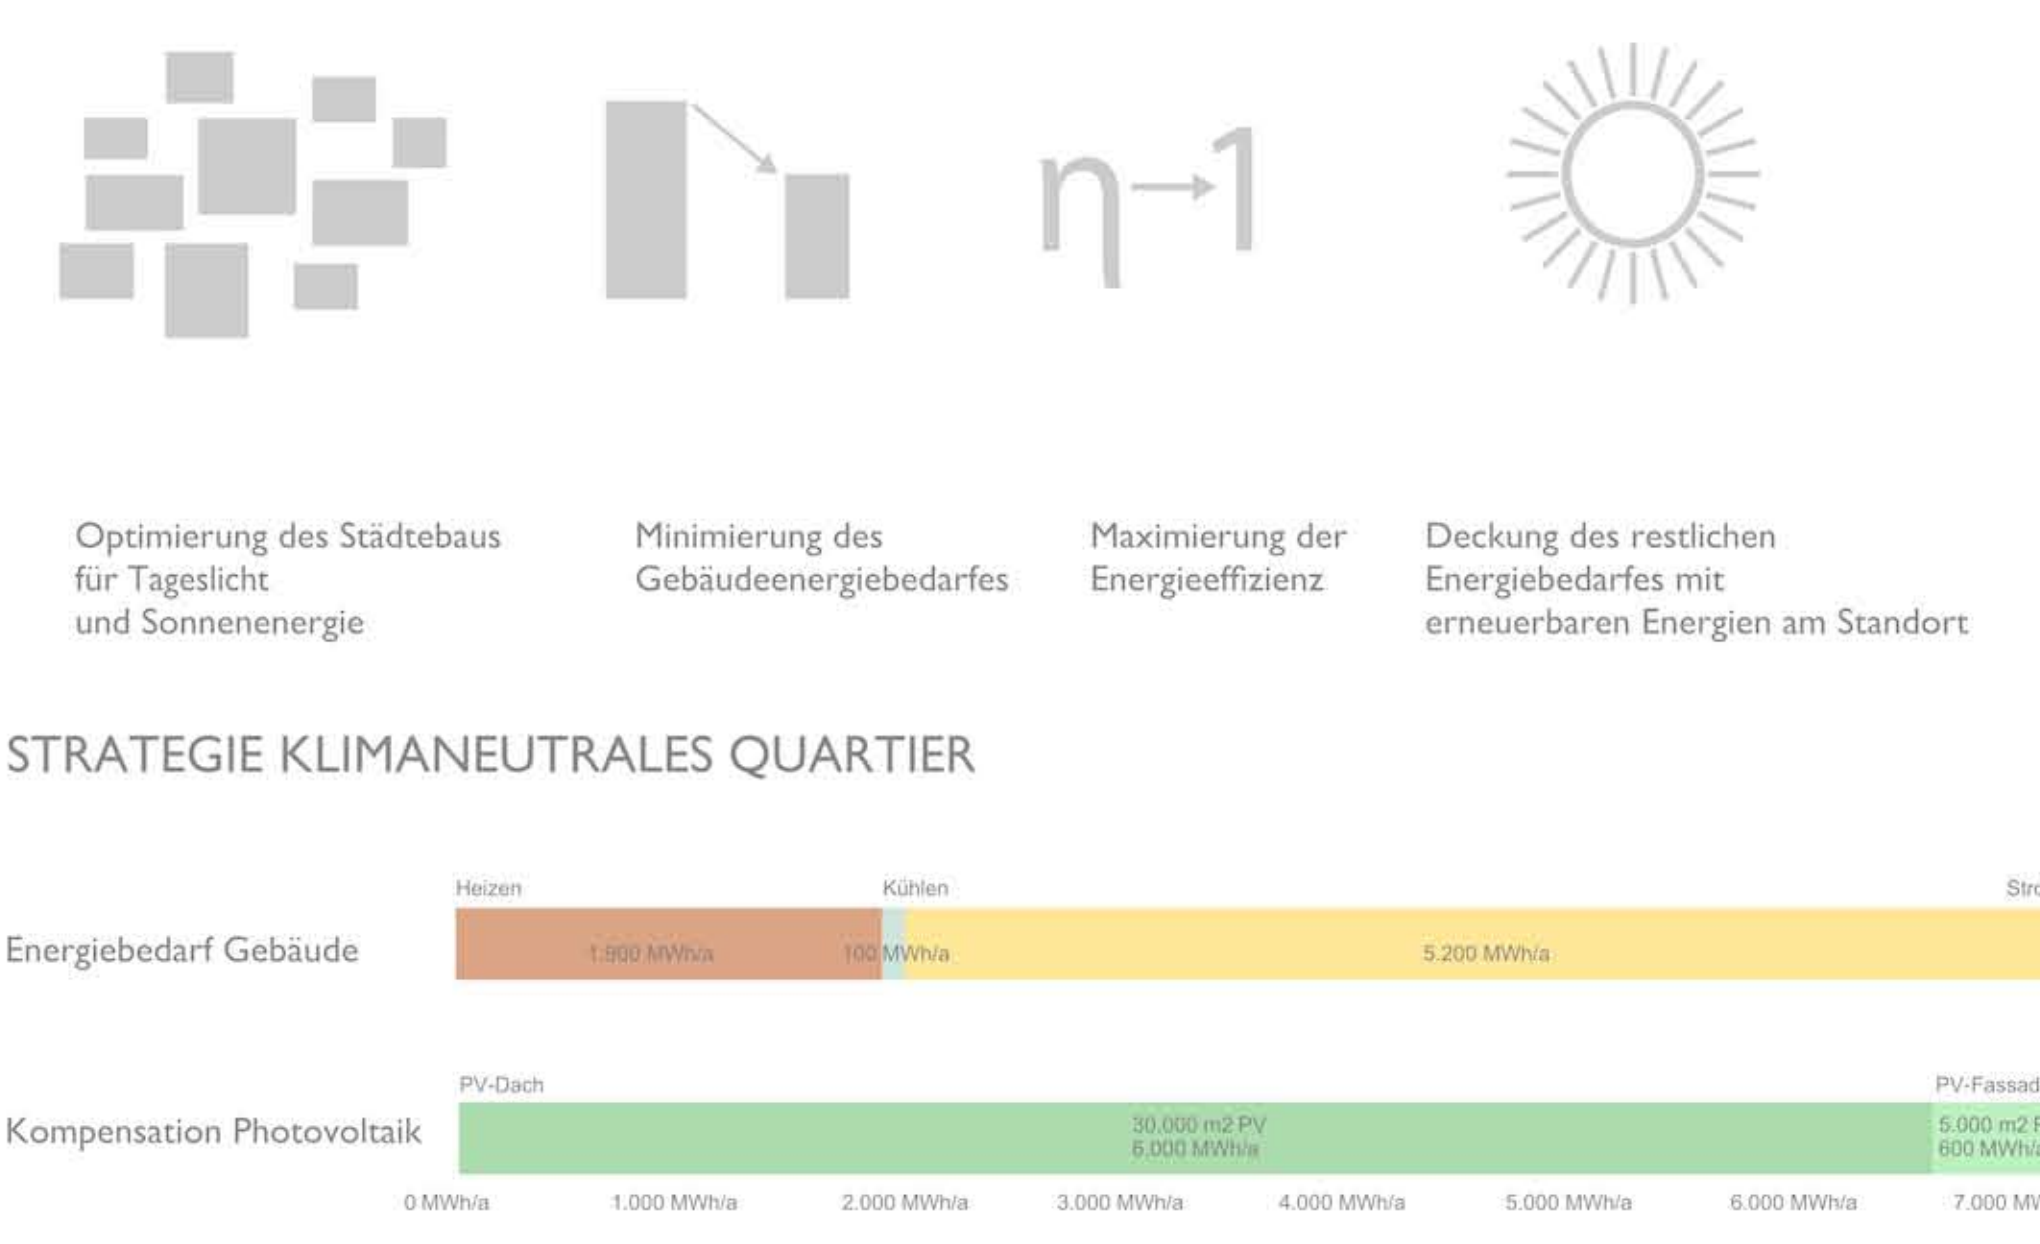

ENERGIEBILANZ KLIMANEUTRALES QUARTIER

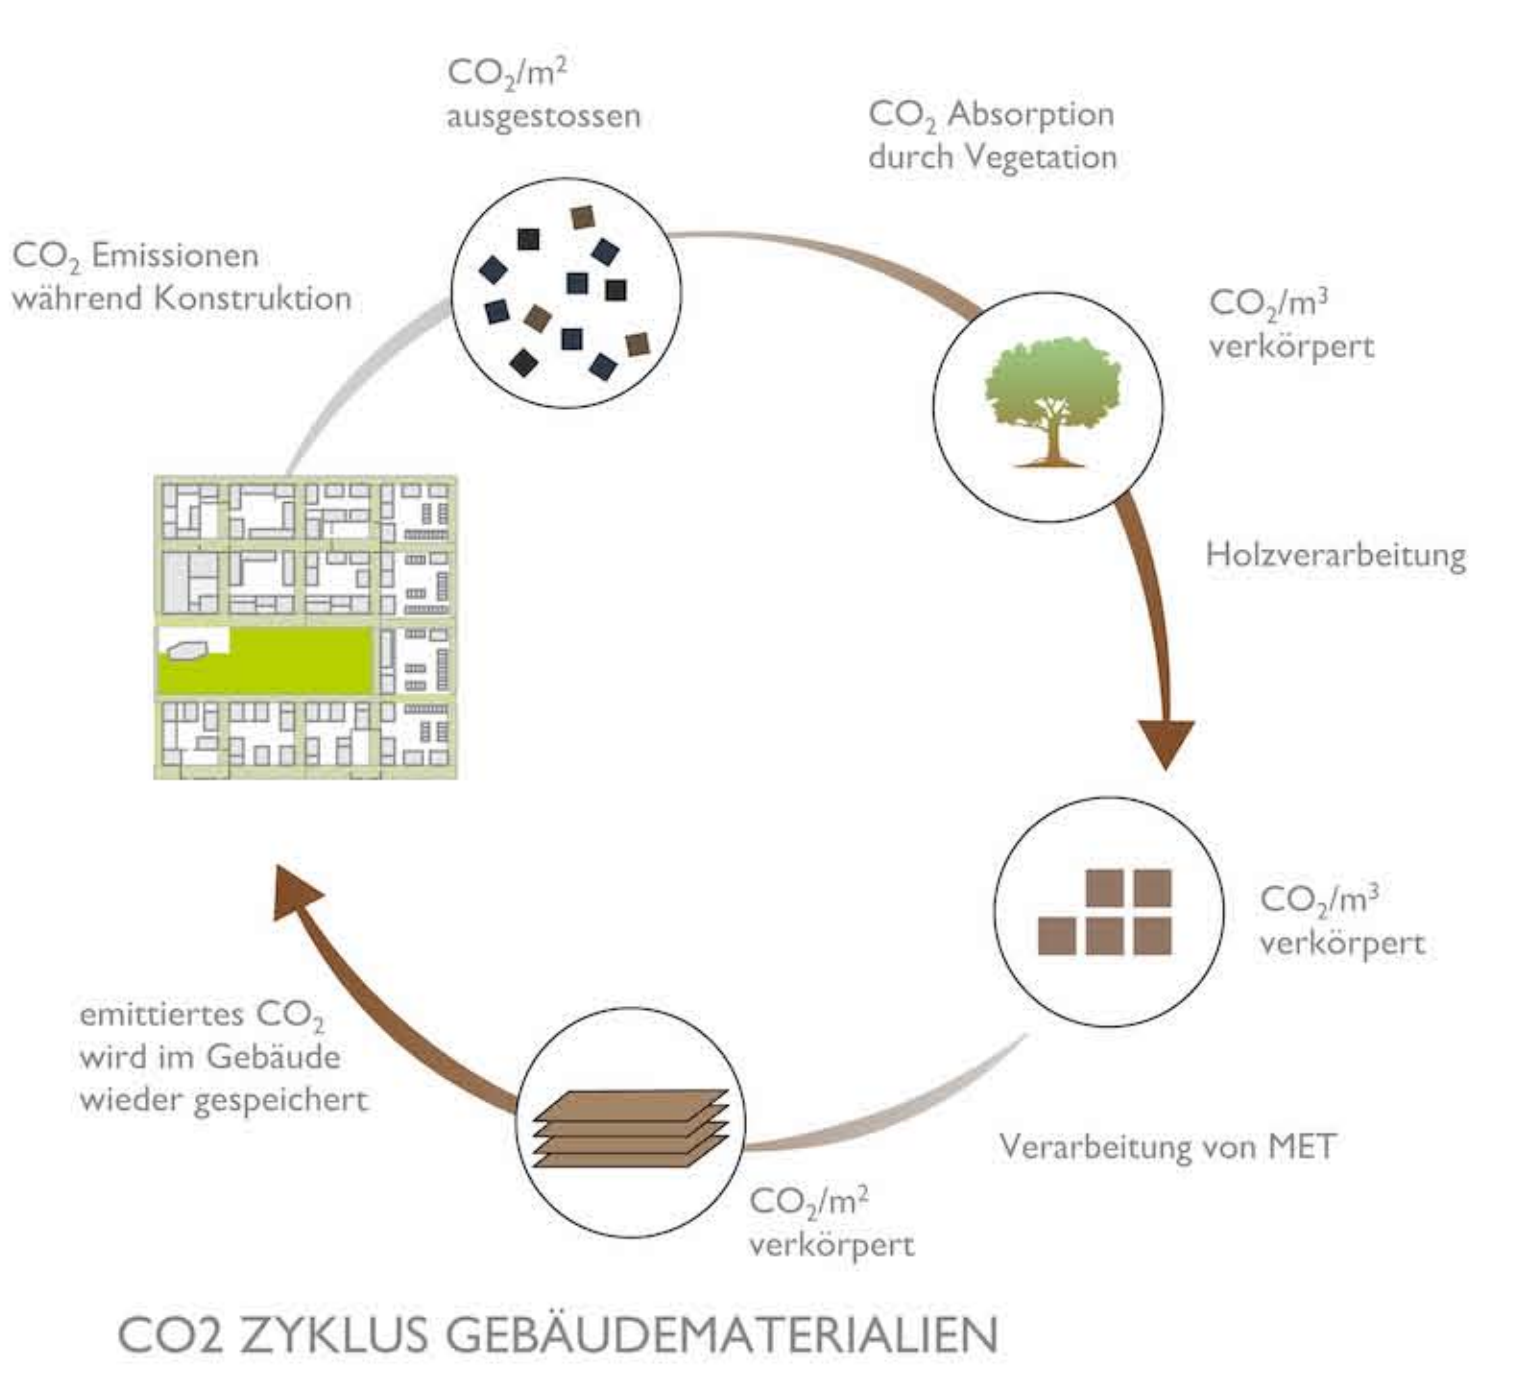

CO2 ZYKLUS GEBÄUDEMATERIALIEN

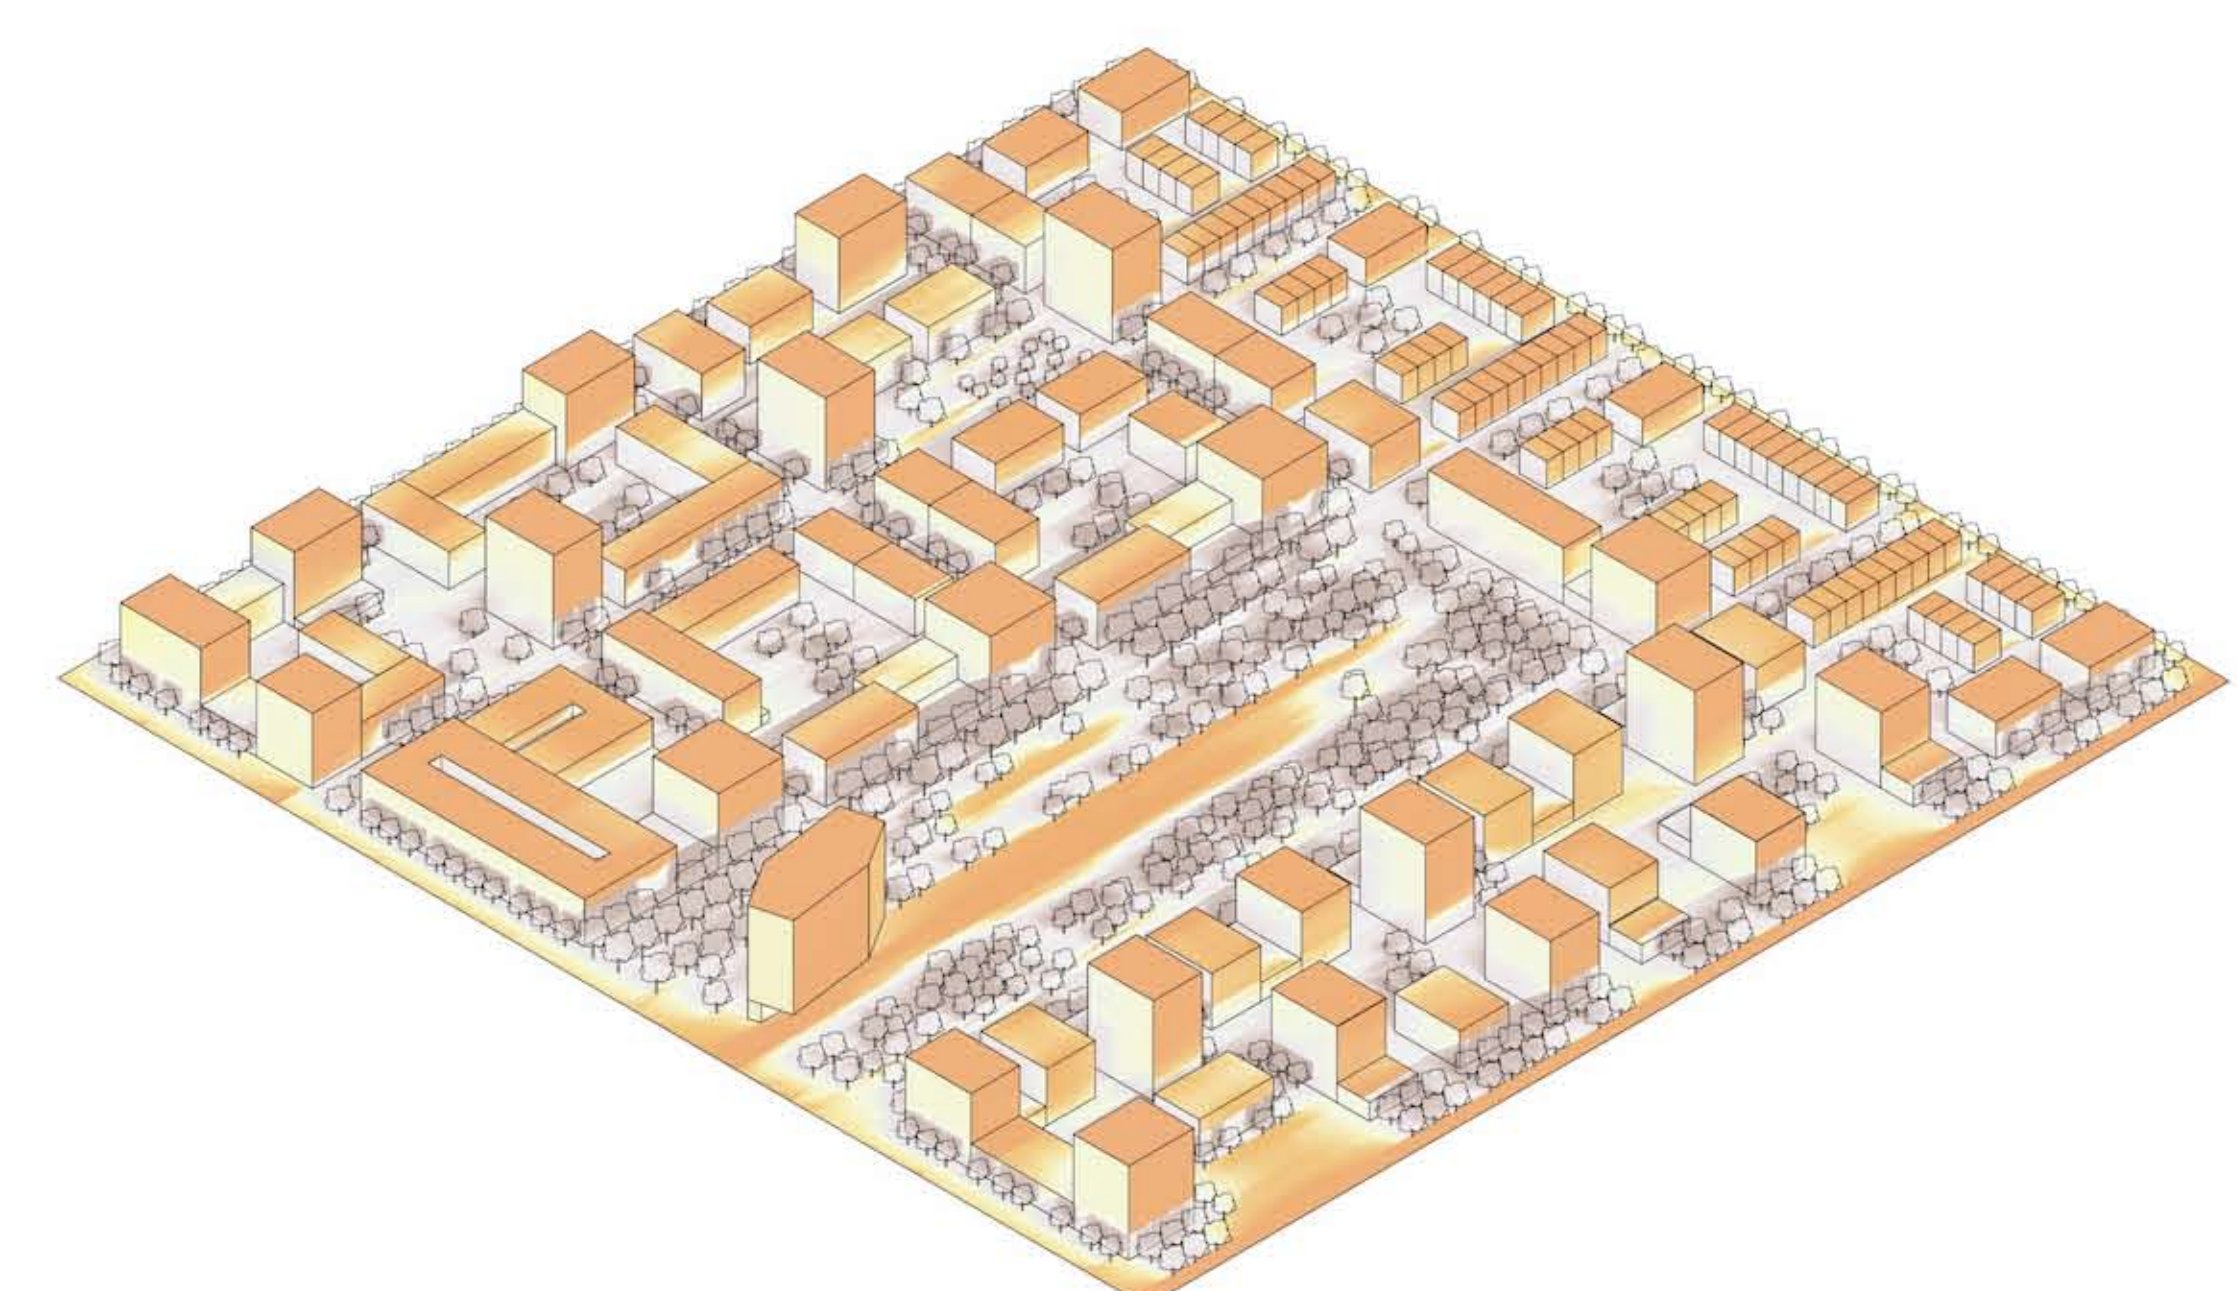

BESONNUNG 21. MÄRZ