



Gebäudetypologien M 1:1500

Atmosphäre – Sicht von der Straße auf die Liegewiese

Atmosphäre: Treffpunkt am Baum – Community Space zwischen Solitären

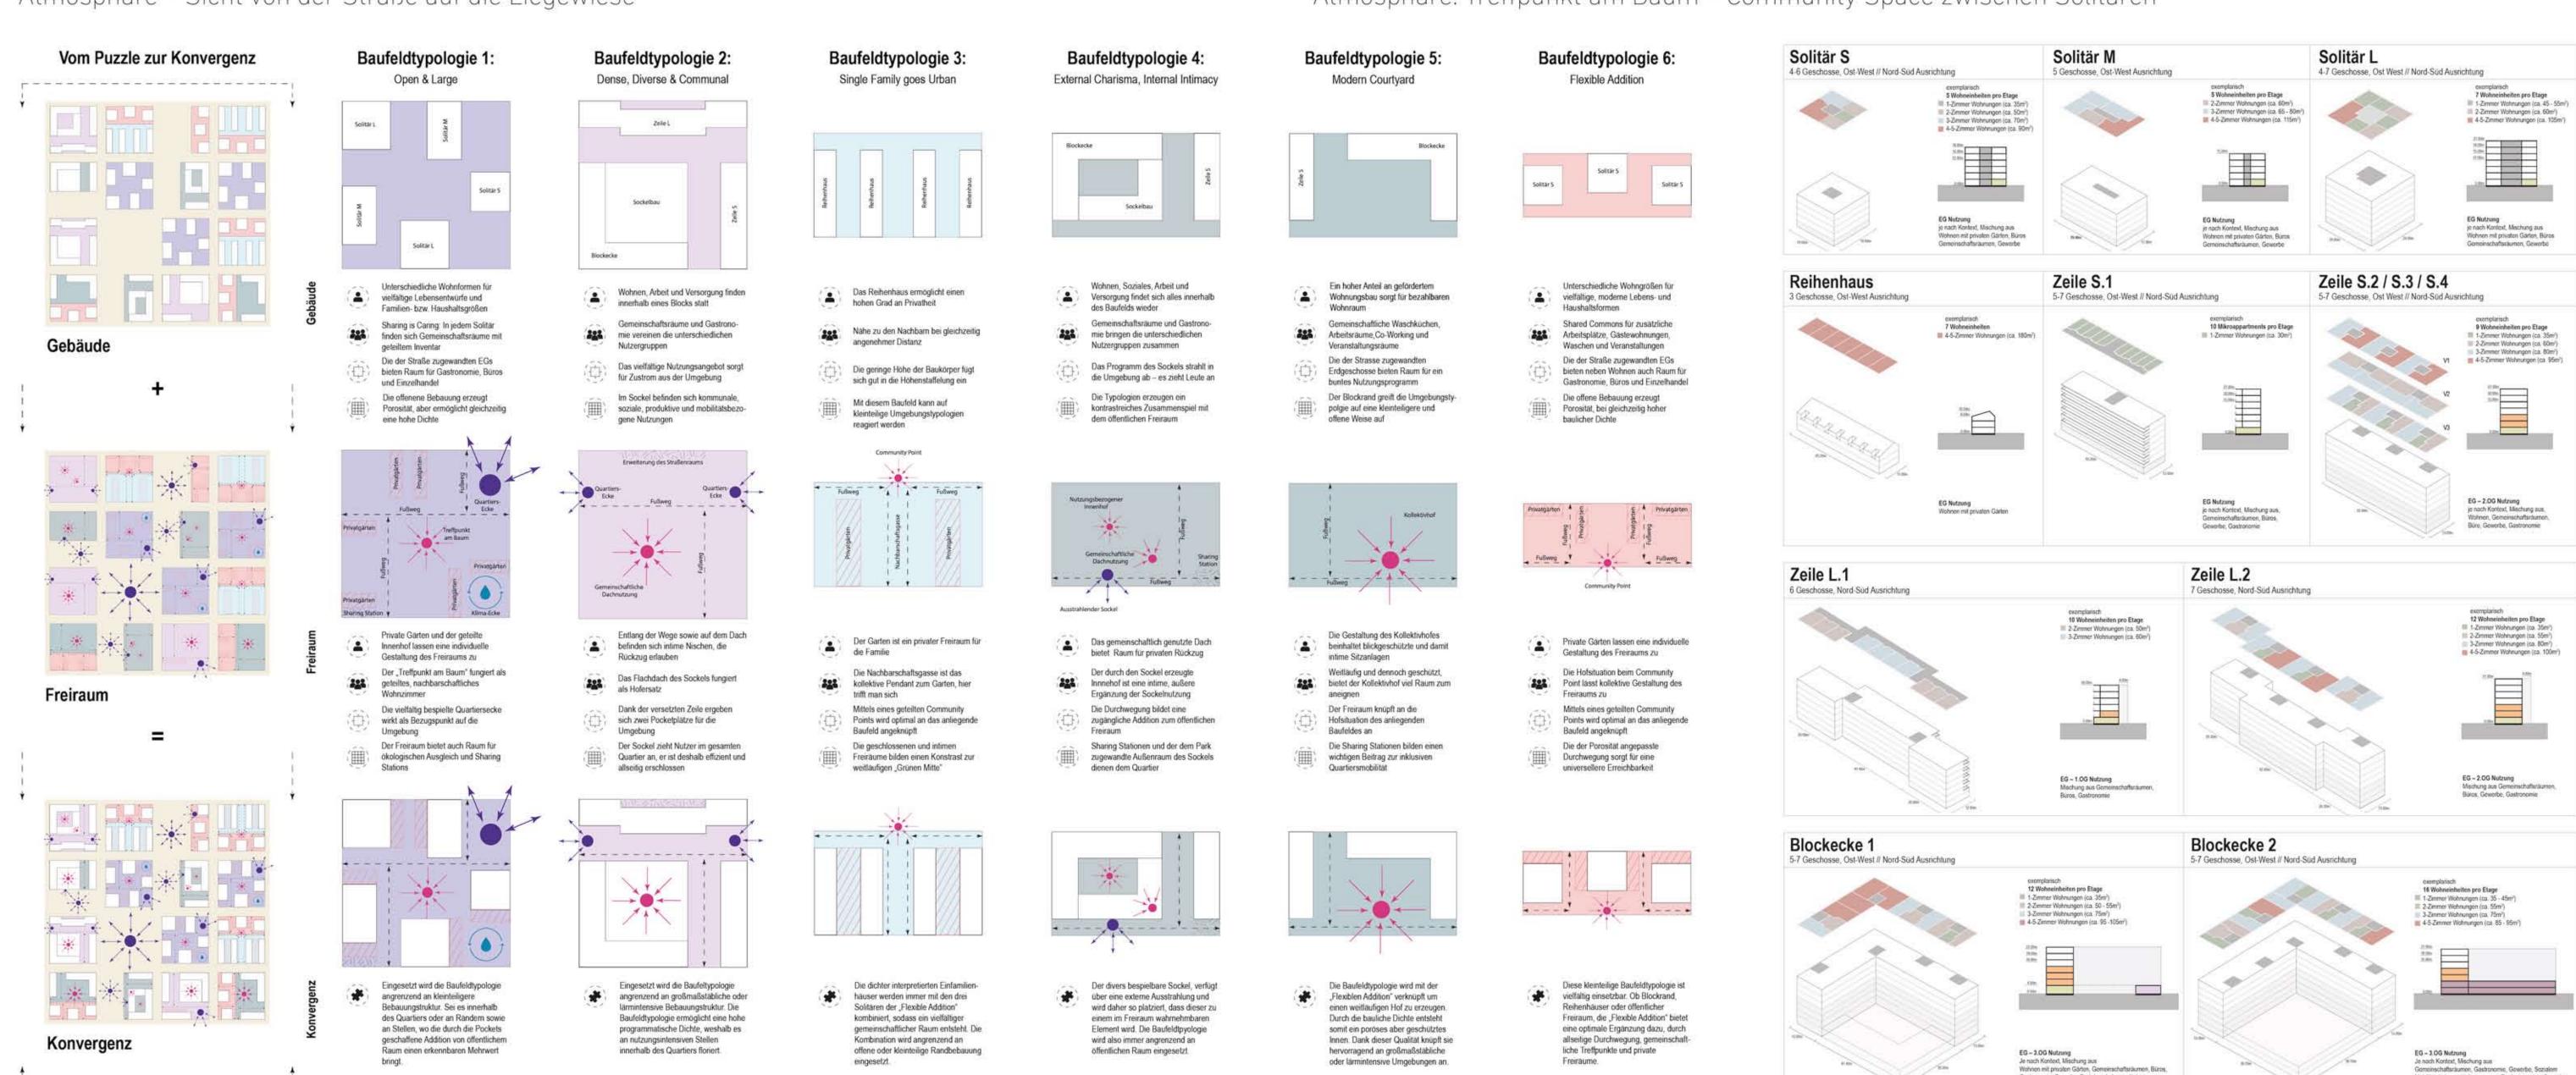

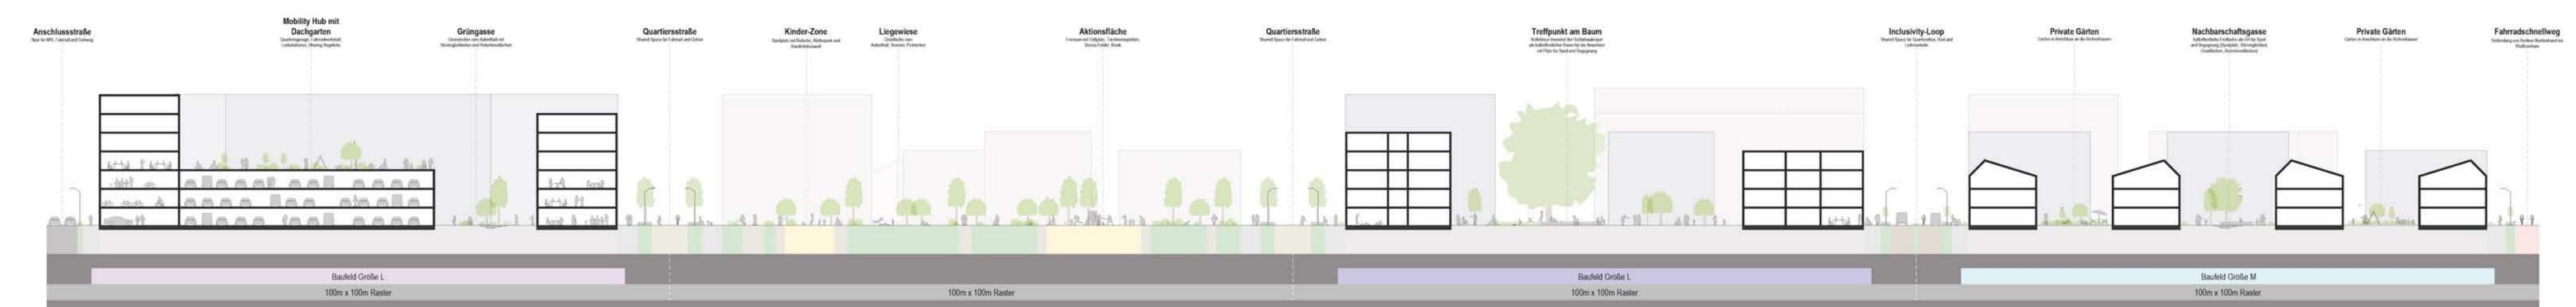

Schnittansicht M 1:500

------

Baufeldtypologien



Detaildarstellung M 1:500