




SCHWARZPLAN

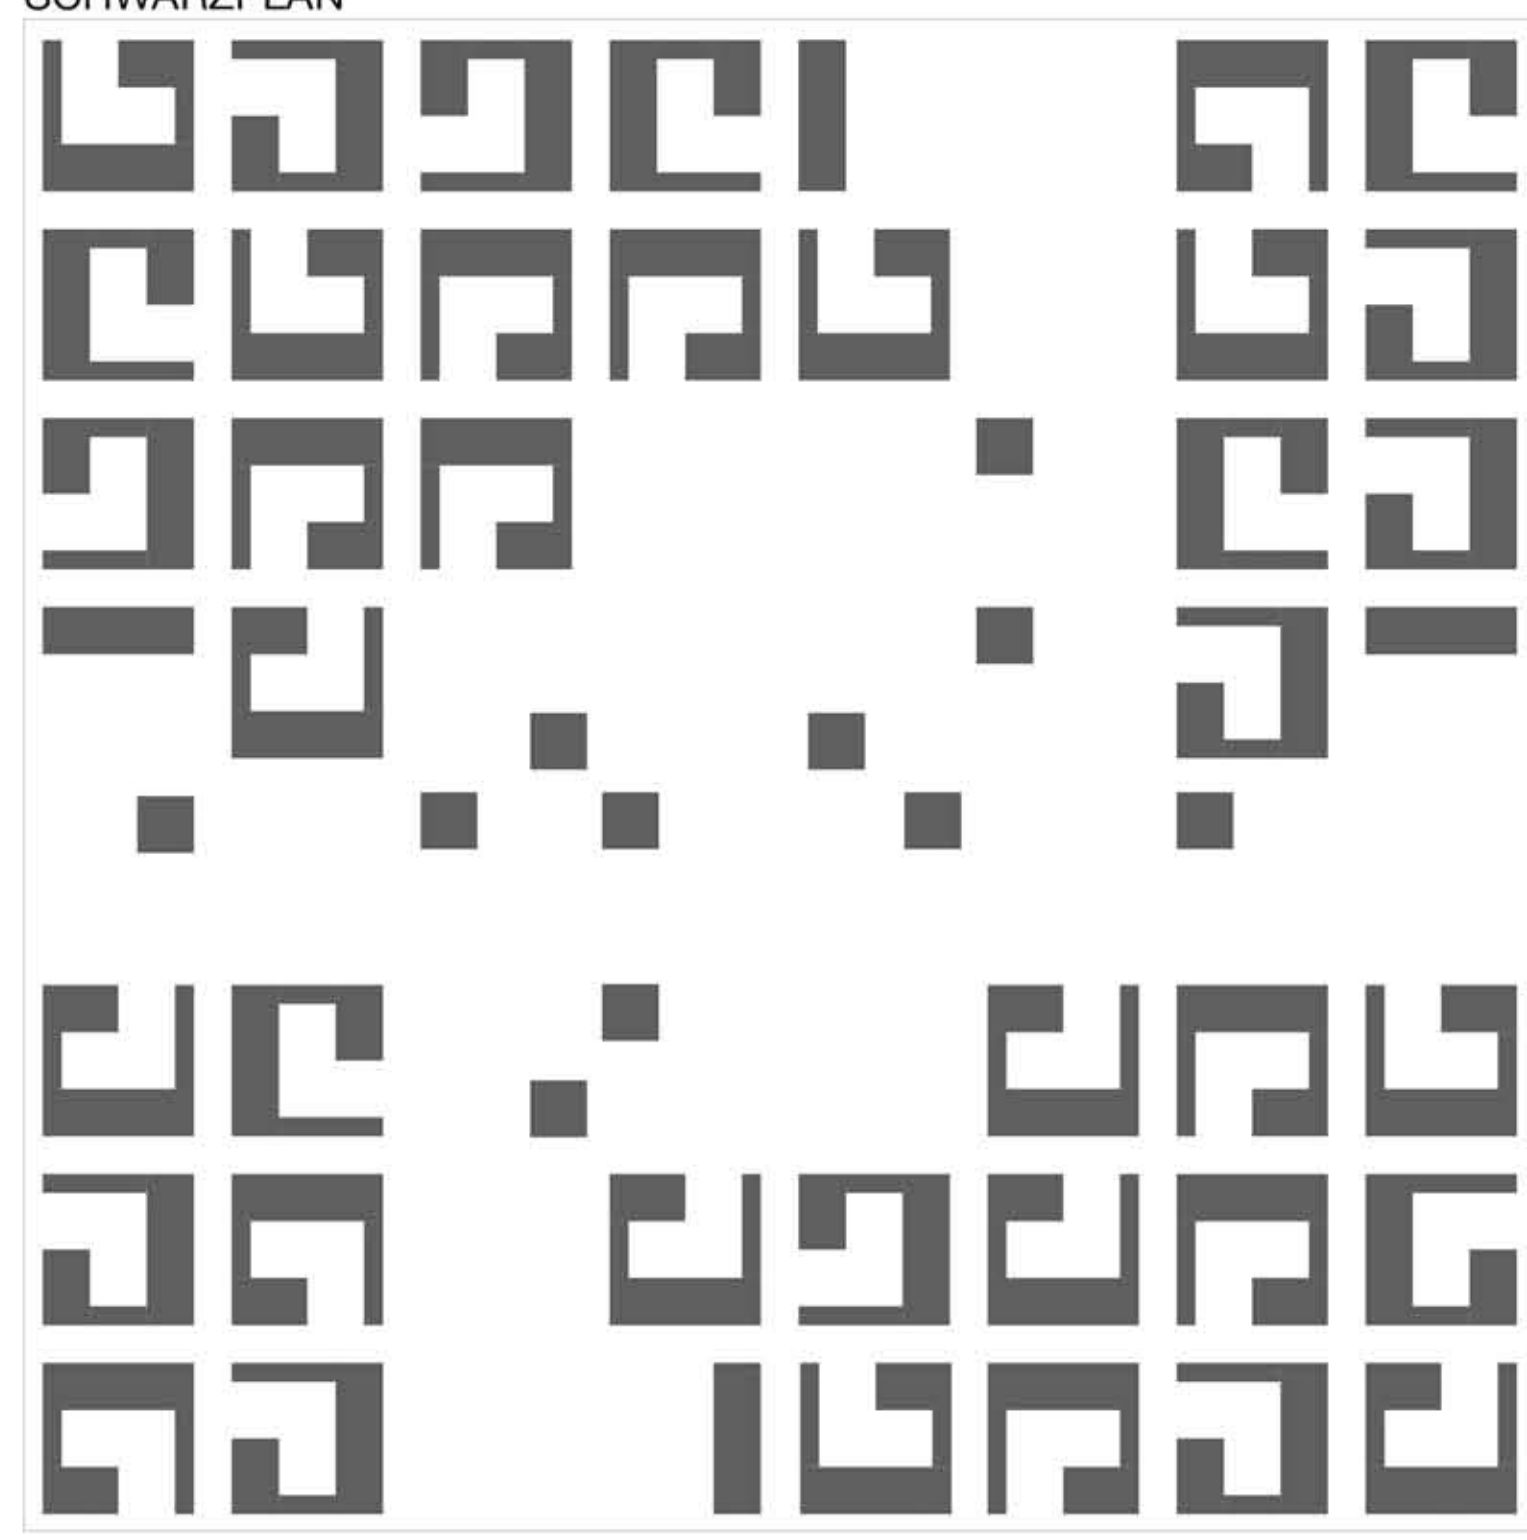

GRÜNRAUM

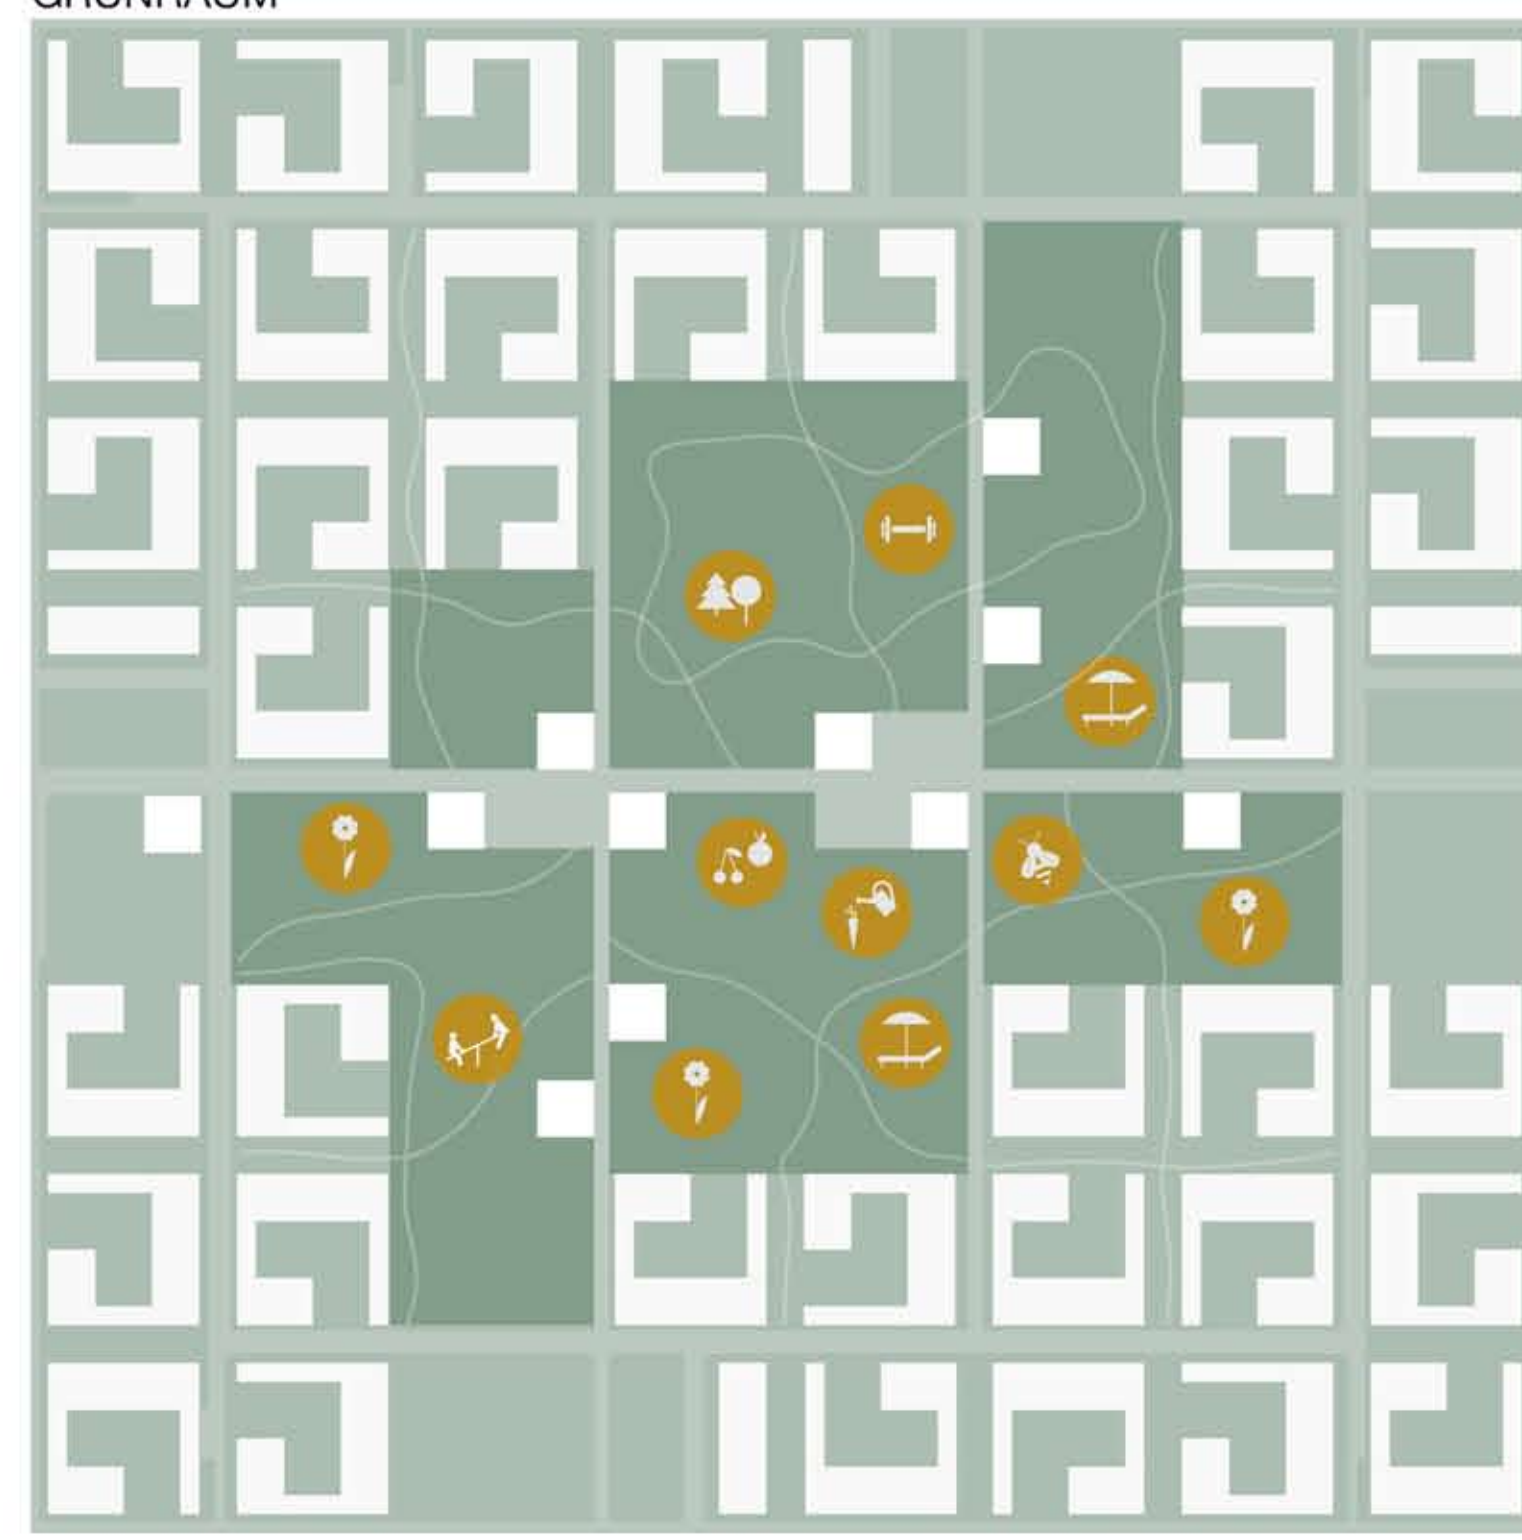


INFRASTRUKTUR

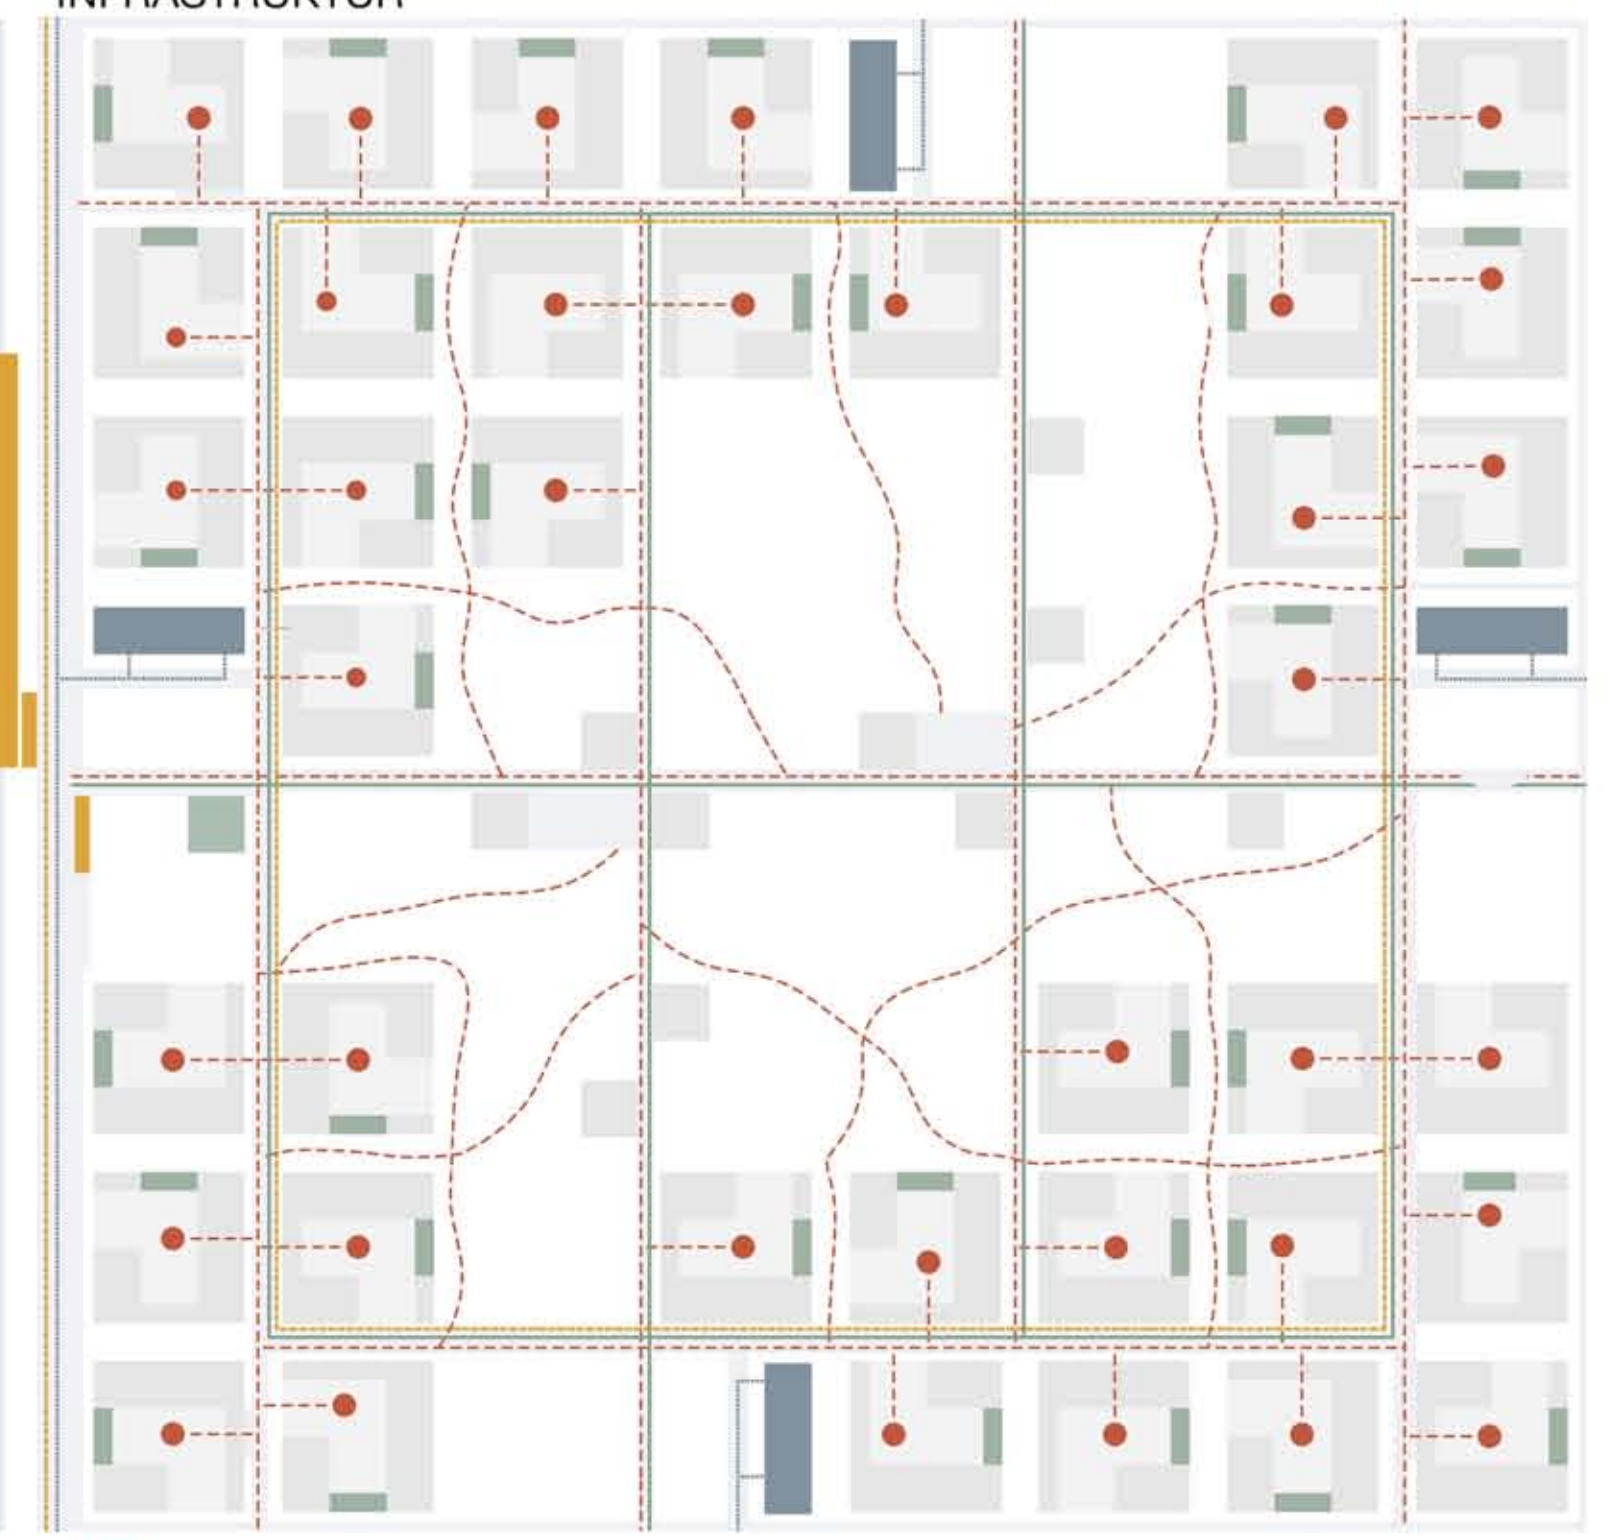


- FUSSWEGE
- FAHRRADWEGE/ BIKE-SHARING/ LADESTATION/ FAHRRADSTÄNDER
- ÖFFENTLICHE VERKEHRSMITTEL/ QUARTIERSINTERNES SHUTTLE
- CAR-SHARING/ PARKEN/ LADESTATION

ÖFFENTLICHE NUTZUNG ERDGESCHOSS

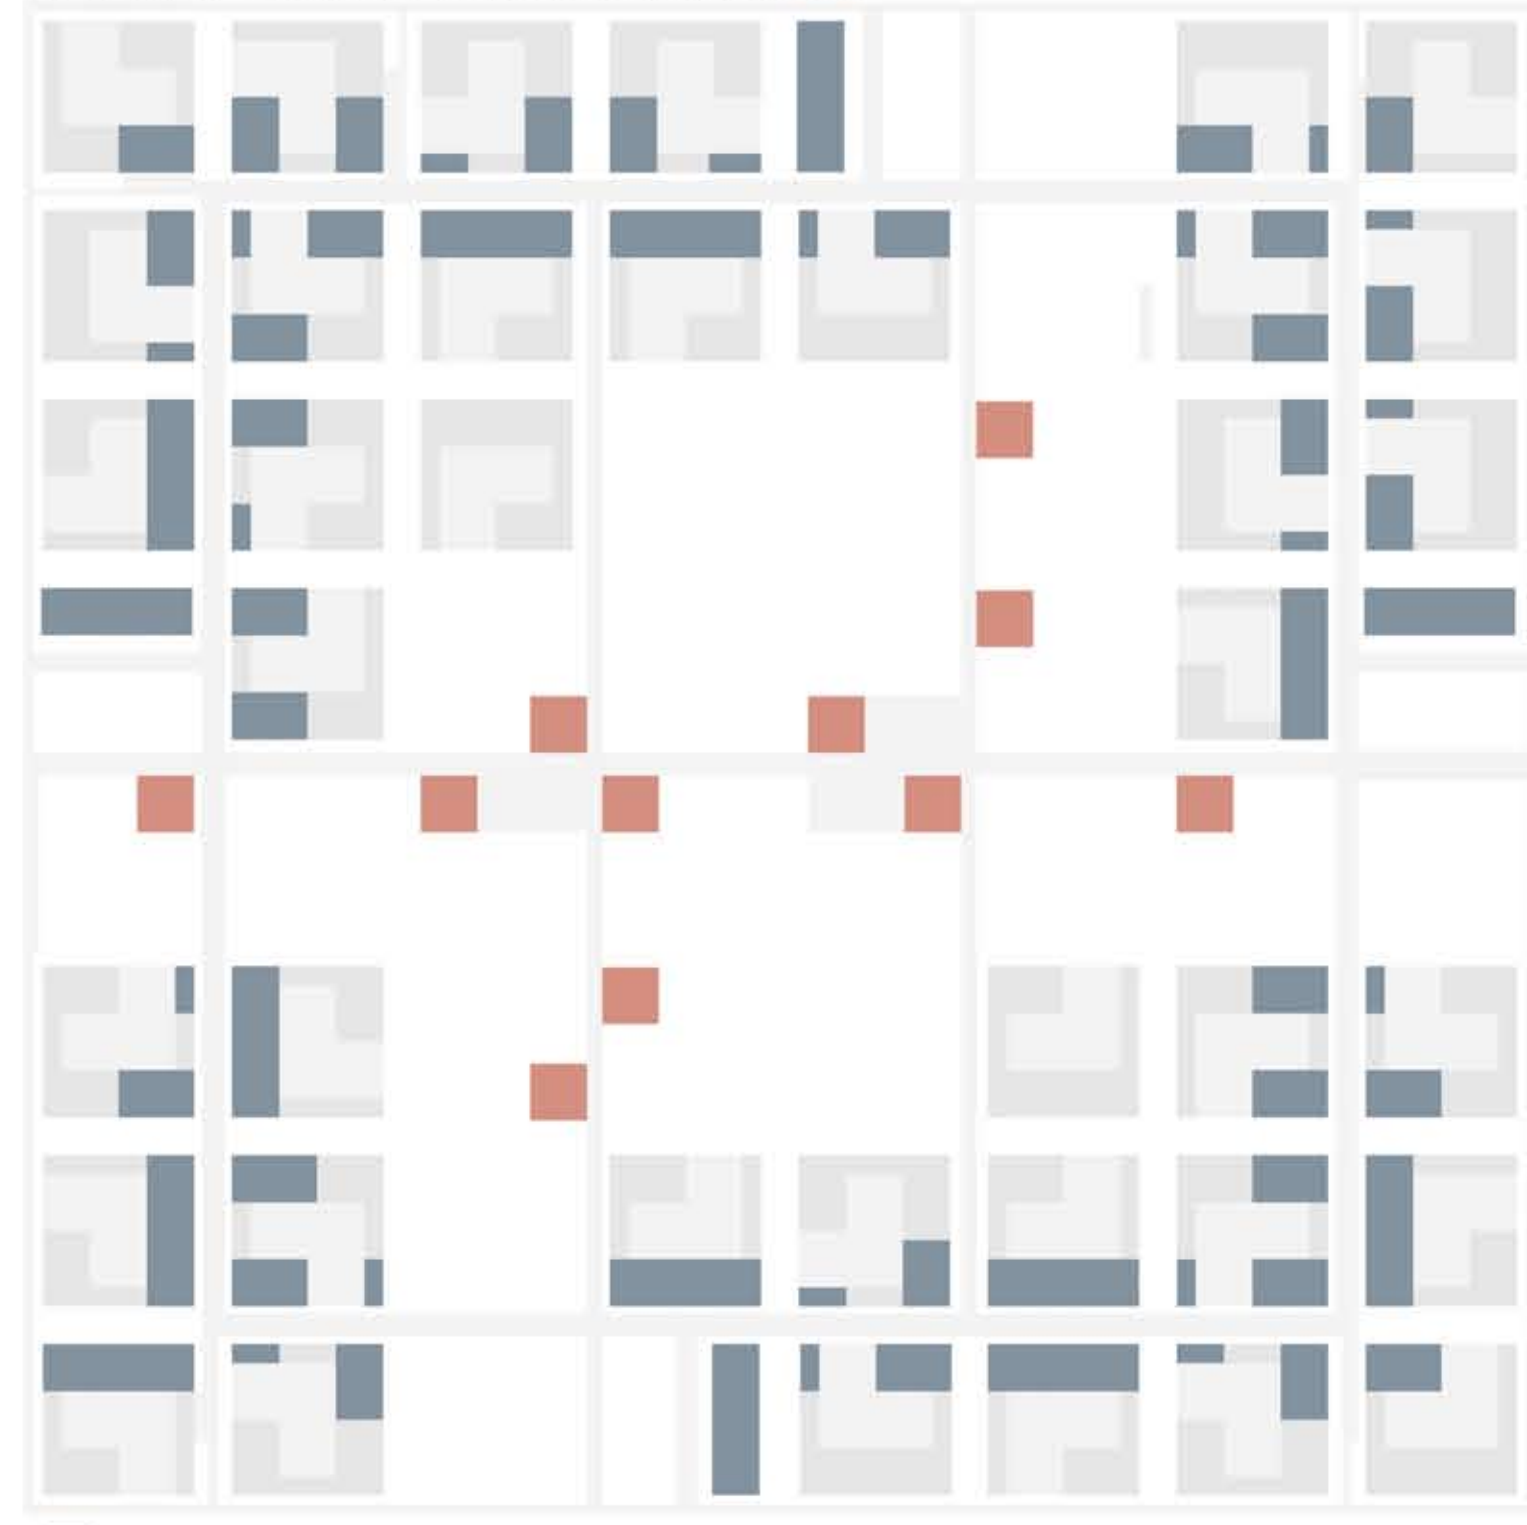


- GEWERBE
- SOCIAL CUBES – ATELIER/ WERKSTATT/ KIT/ GEWÄCHSHAUS – AUSGELAGERTE FUNKTIONEN

PRIVATE NUTZUNG




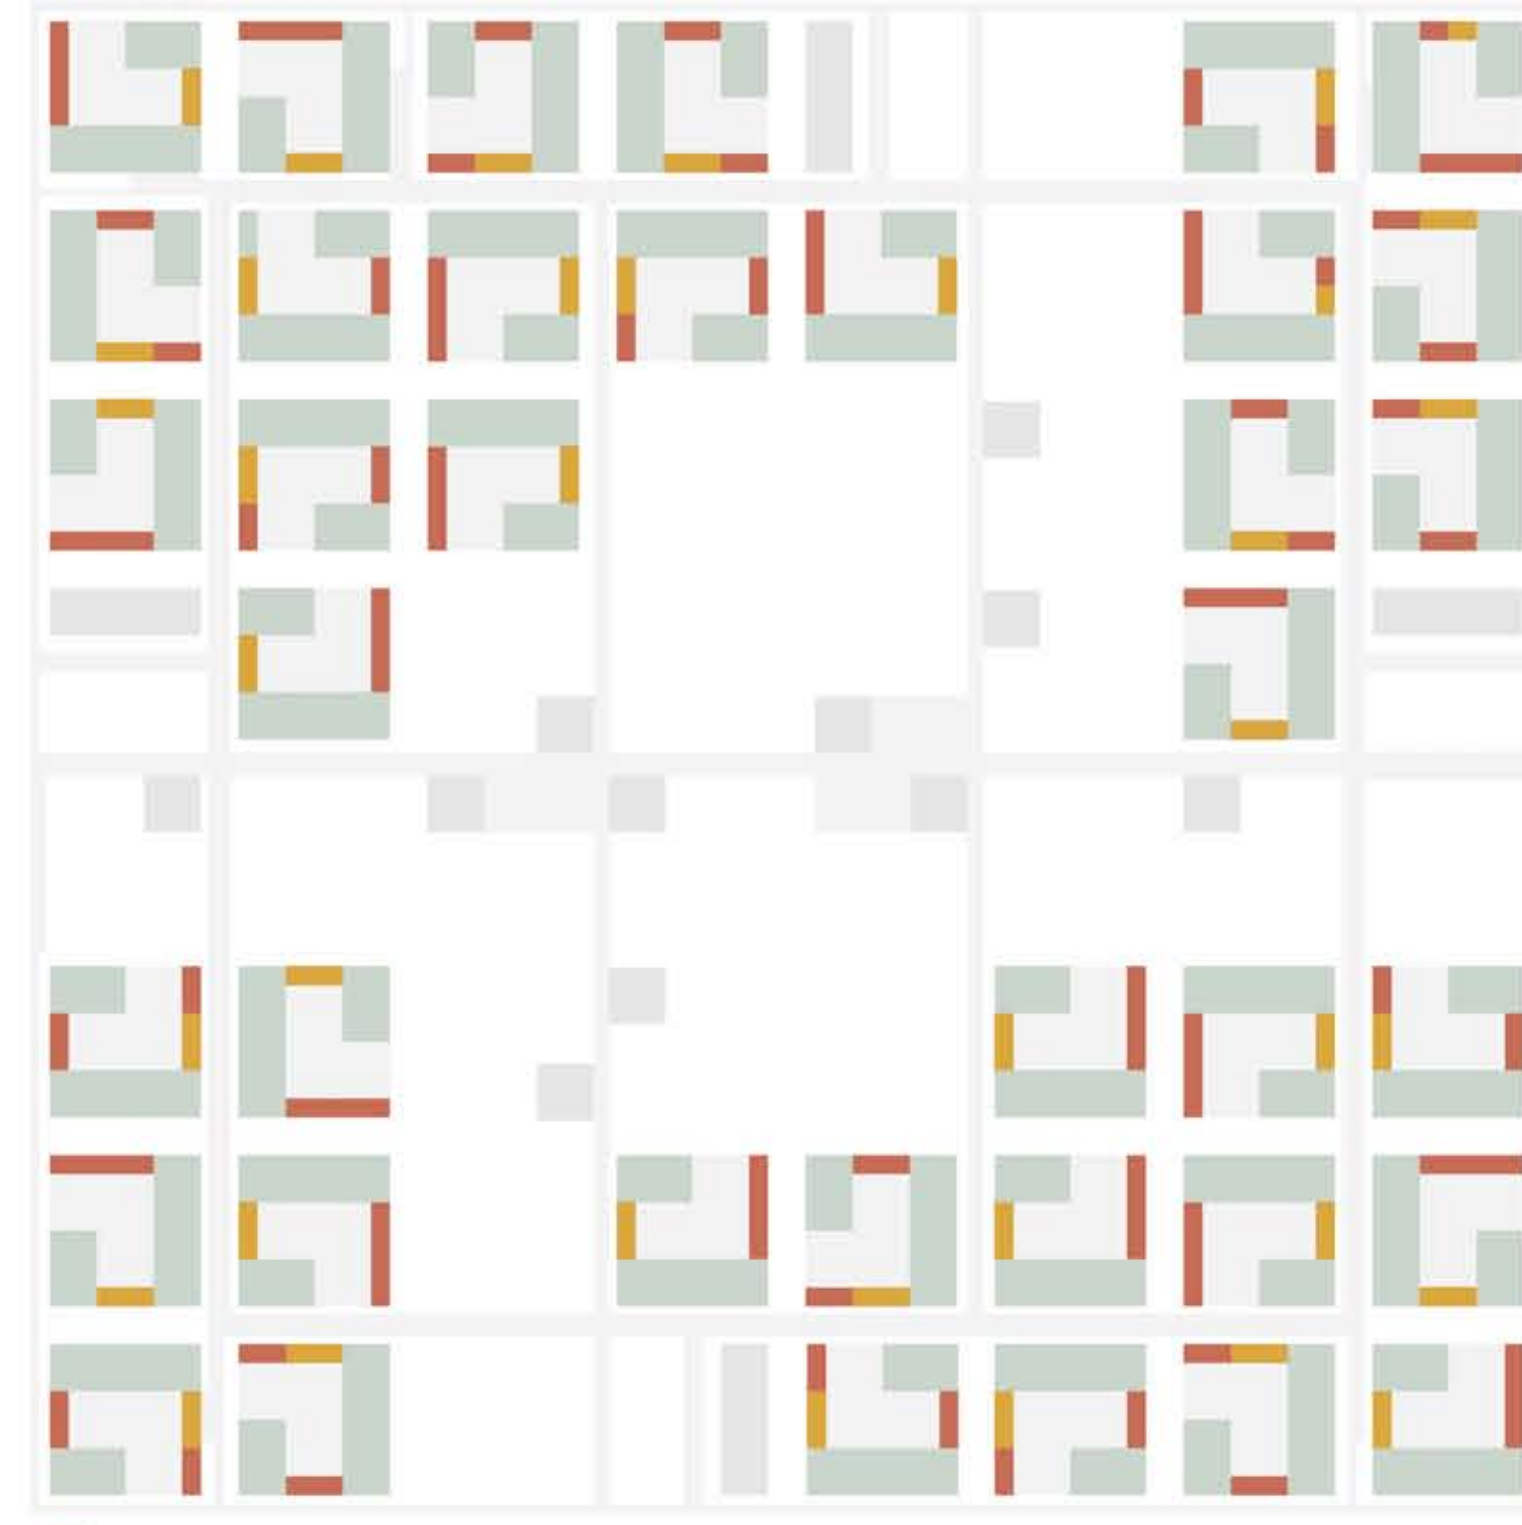


- GEMEINSCHAFTSRaum/ WASCHMASCHINENRaum/ ZUMIETBARE RÄUME
- MÜLLENTSORGUNG IM ERDGESCHOSS
- WOHNEN – 60qm pro WE

DACHNUTZUNG

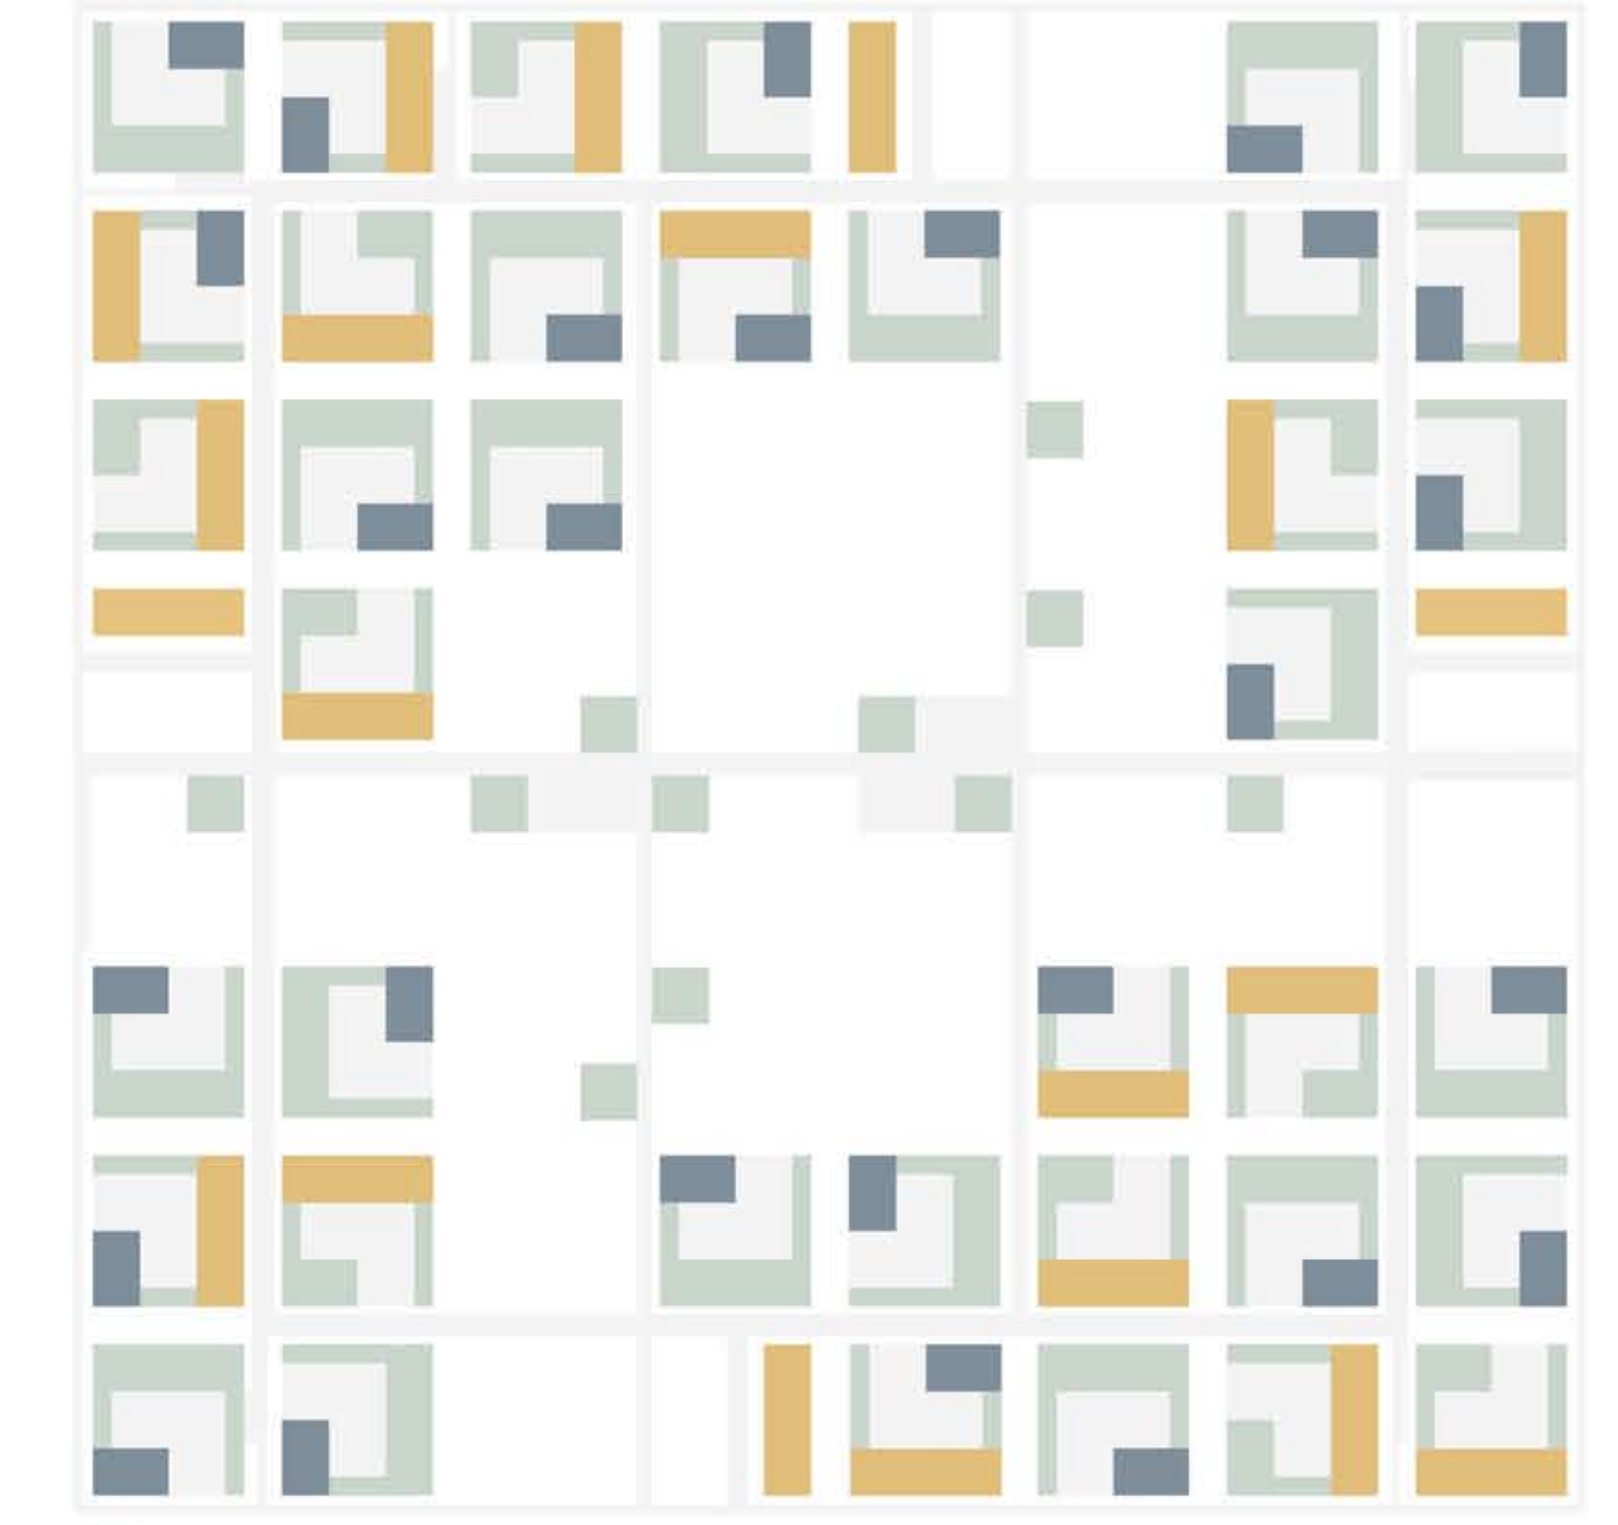

- BEGRÜNUNG MIT TERRASSE
- PHOTOVOLTAIKANLAGEN
- WINDTURBINEN

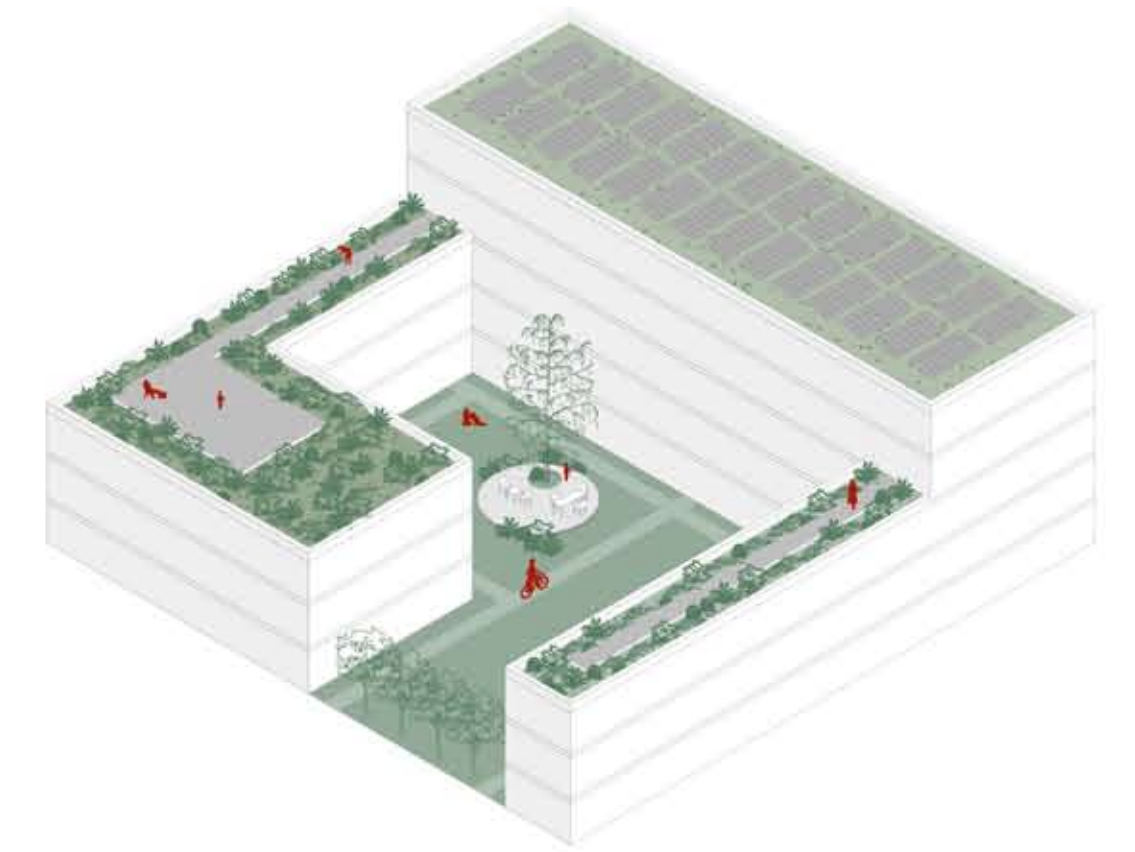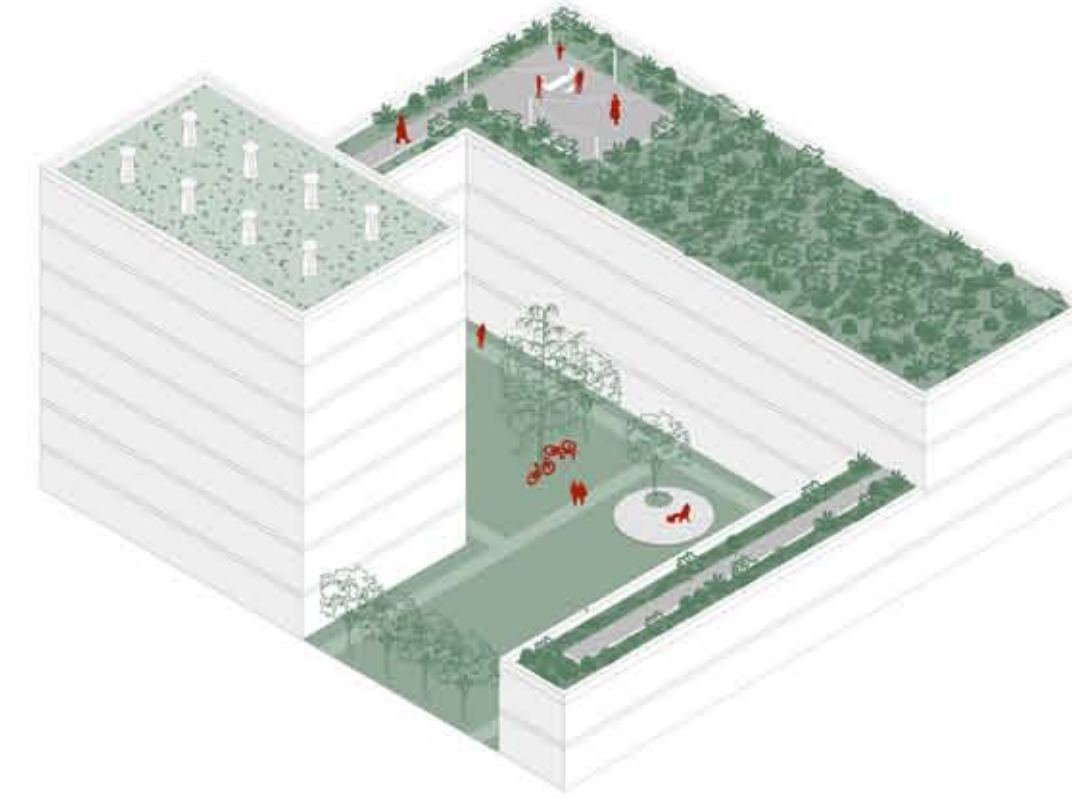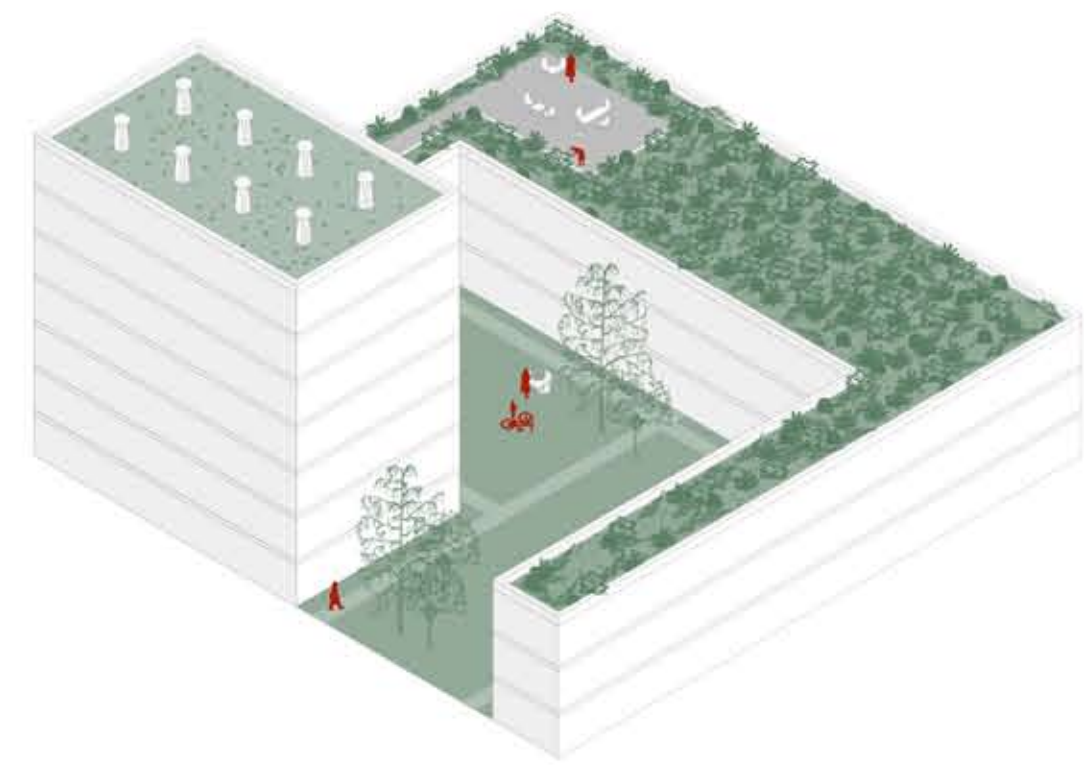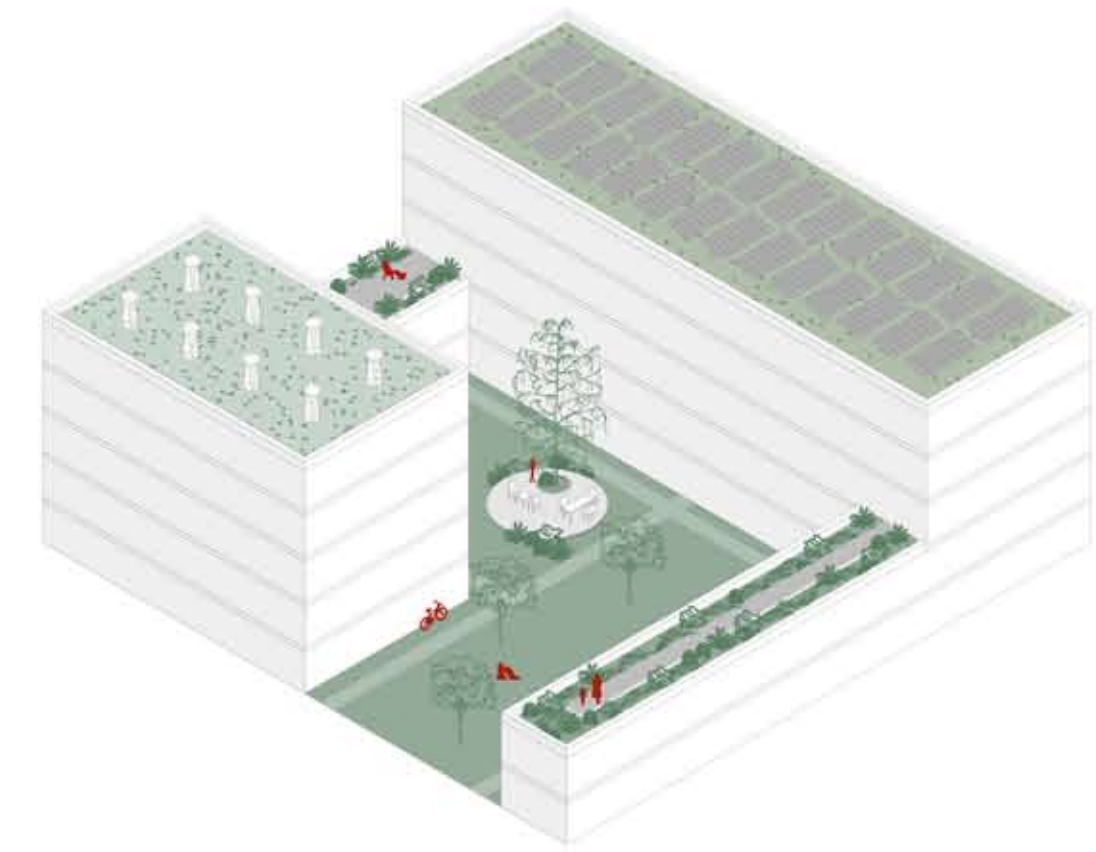

SCHNITTANSICHT OST-WEST MS 1:500



AUSSCHNITT LAGEPLAN MS 1:500