






GESAMTPLAN 1:2000

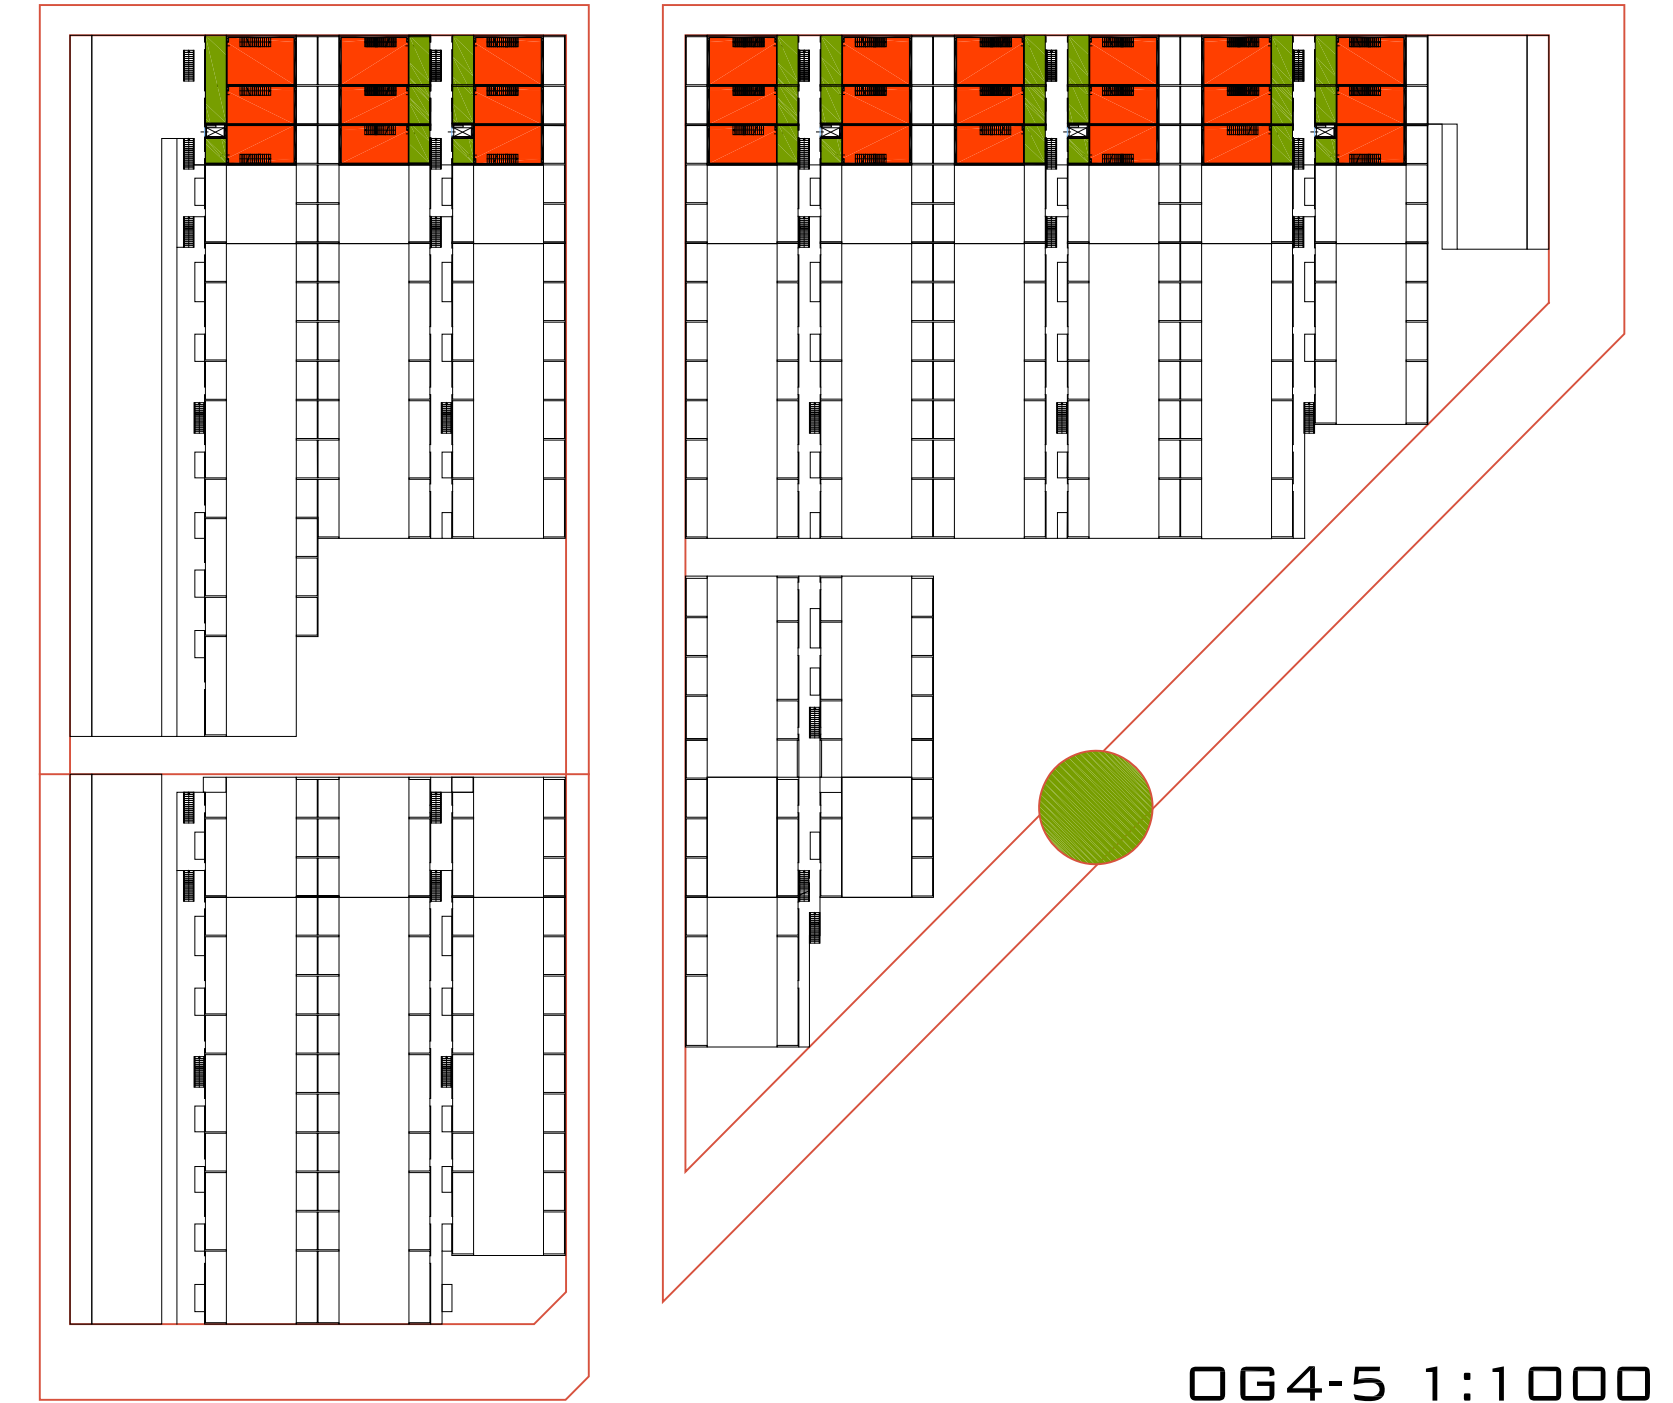


OG4-5 1:1000

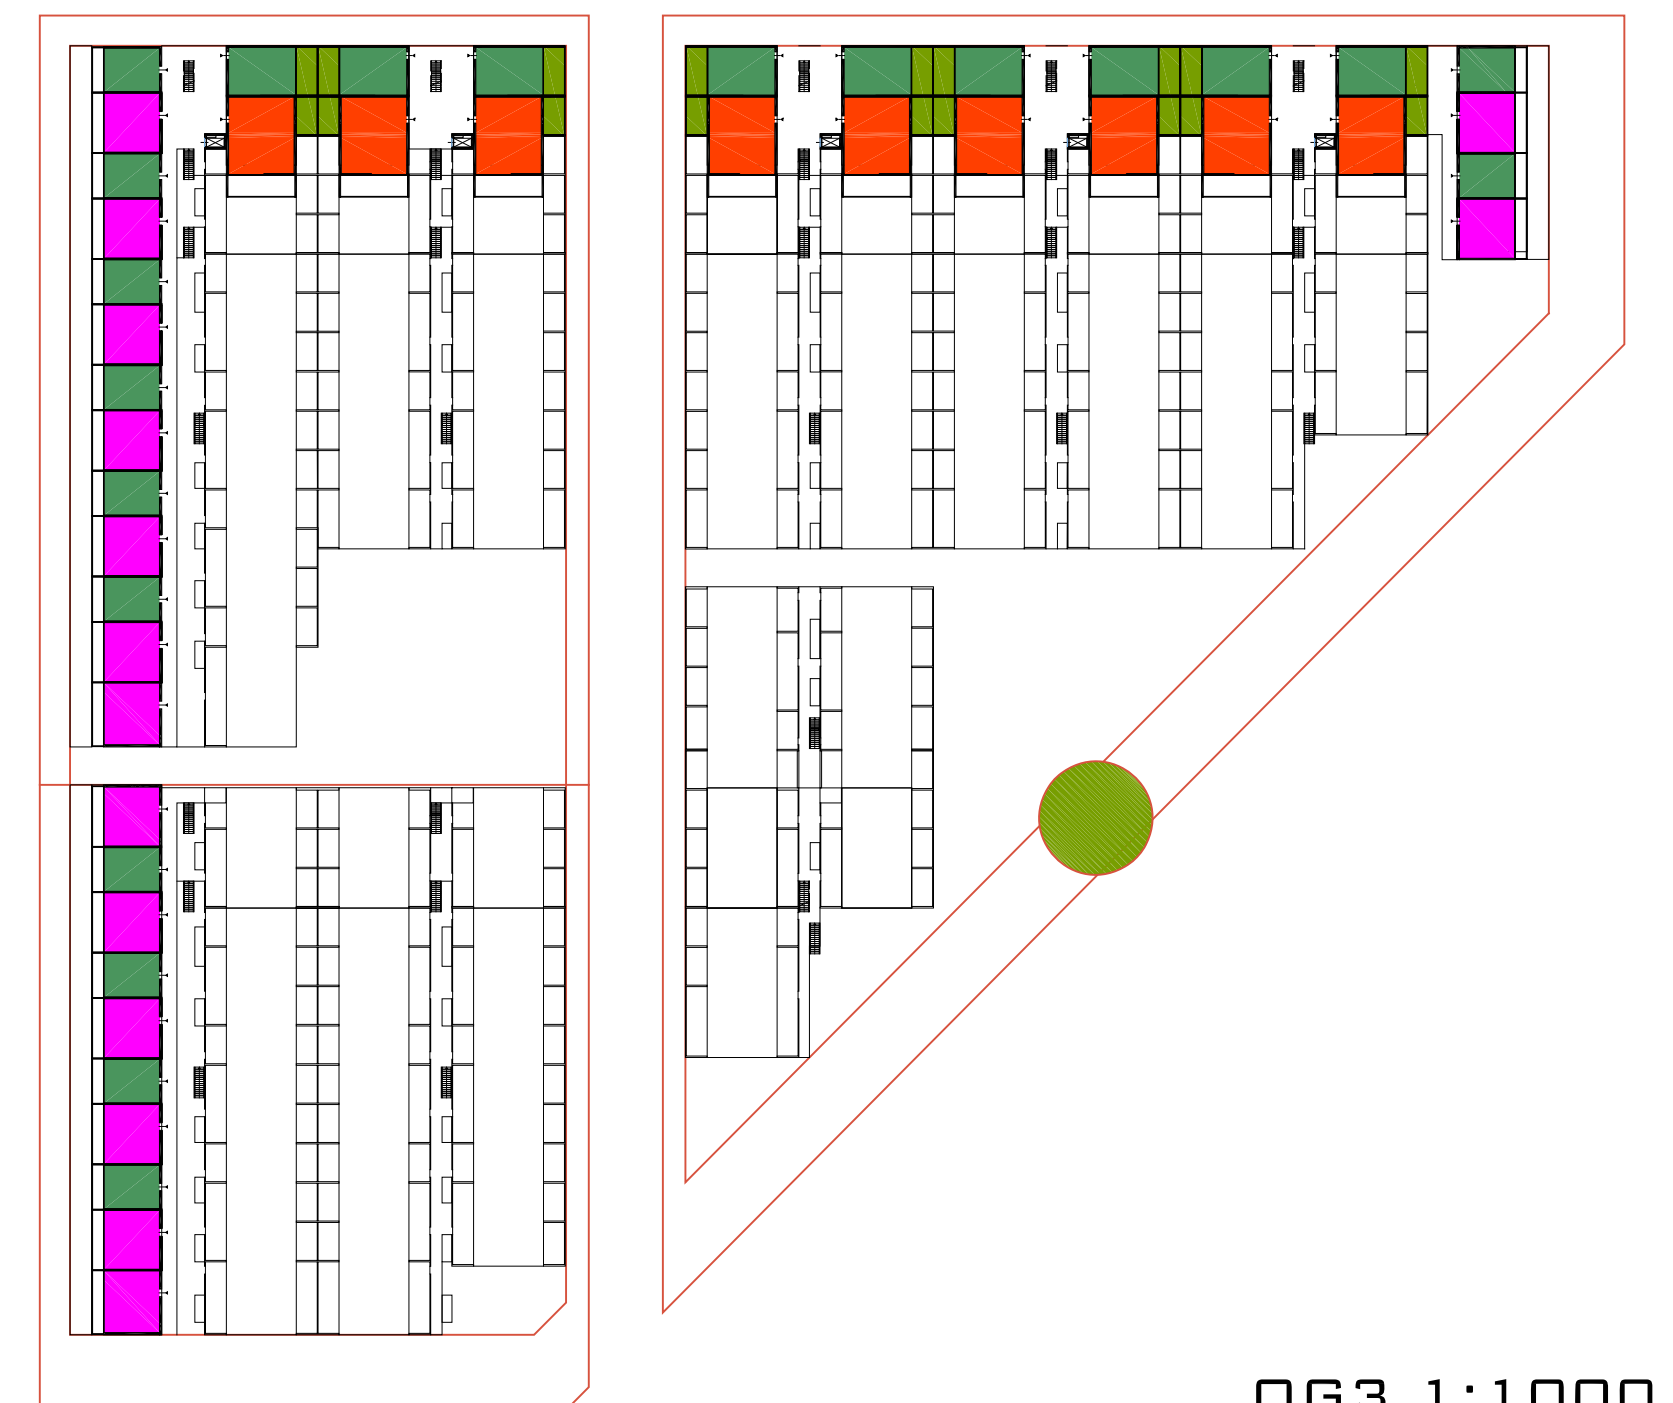



OG3 1:1000

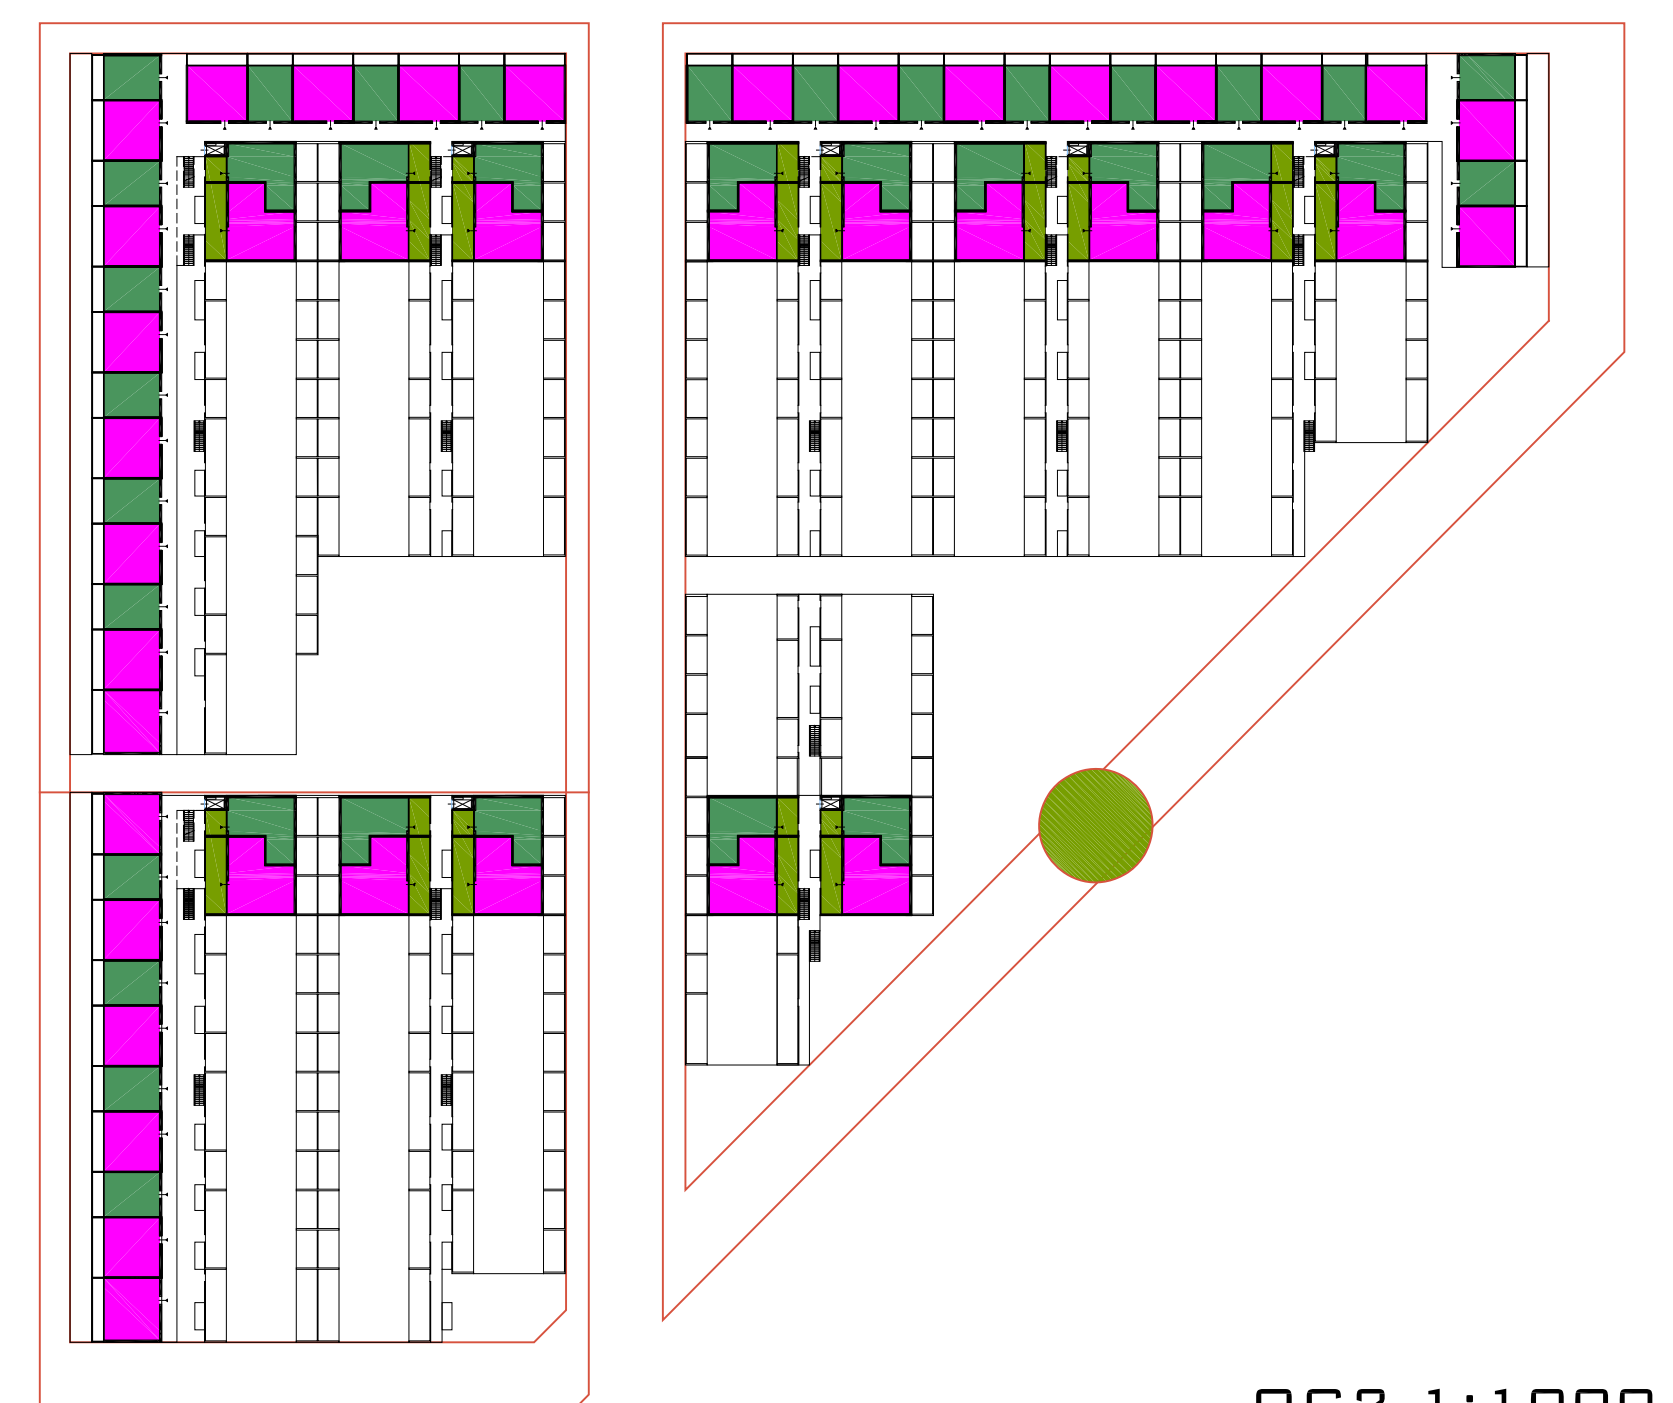

OG2 1:1000

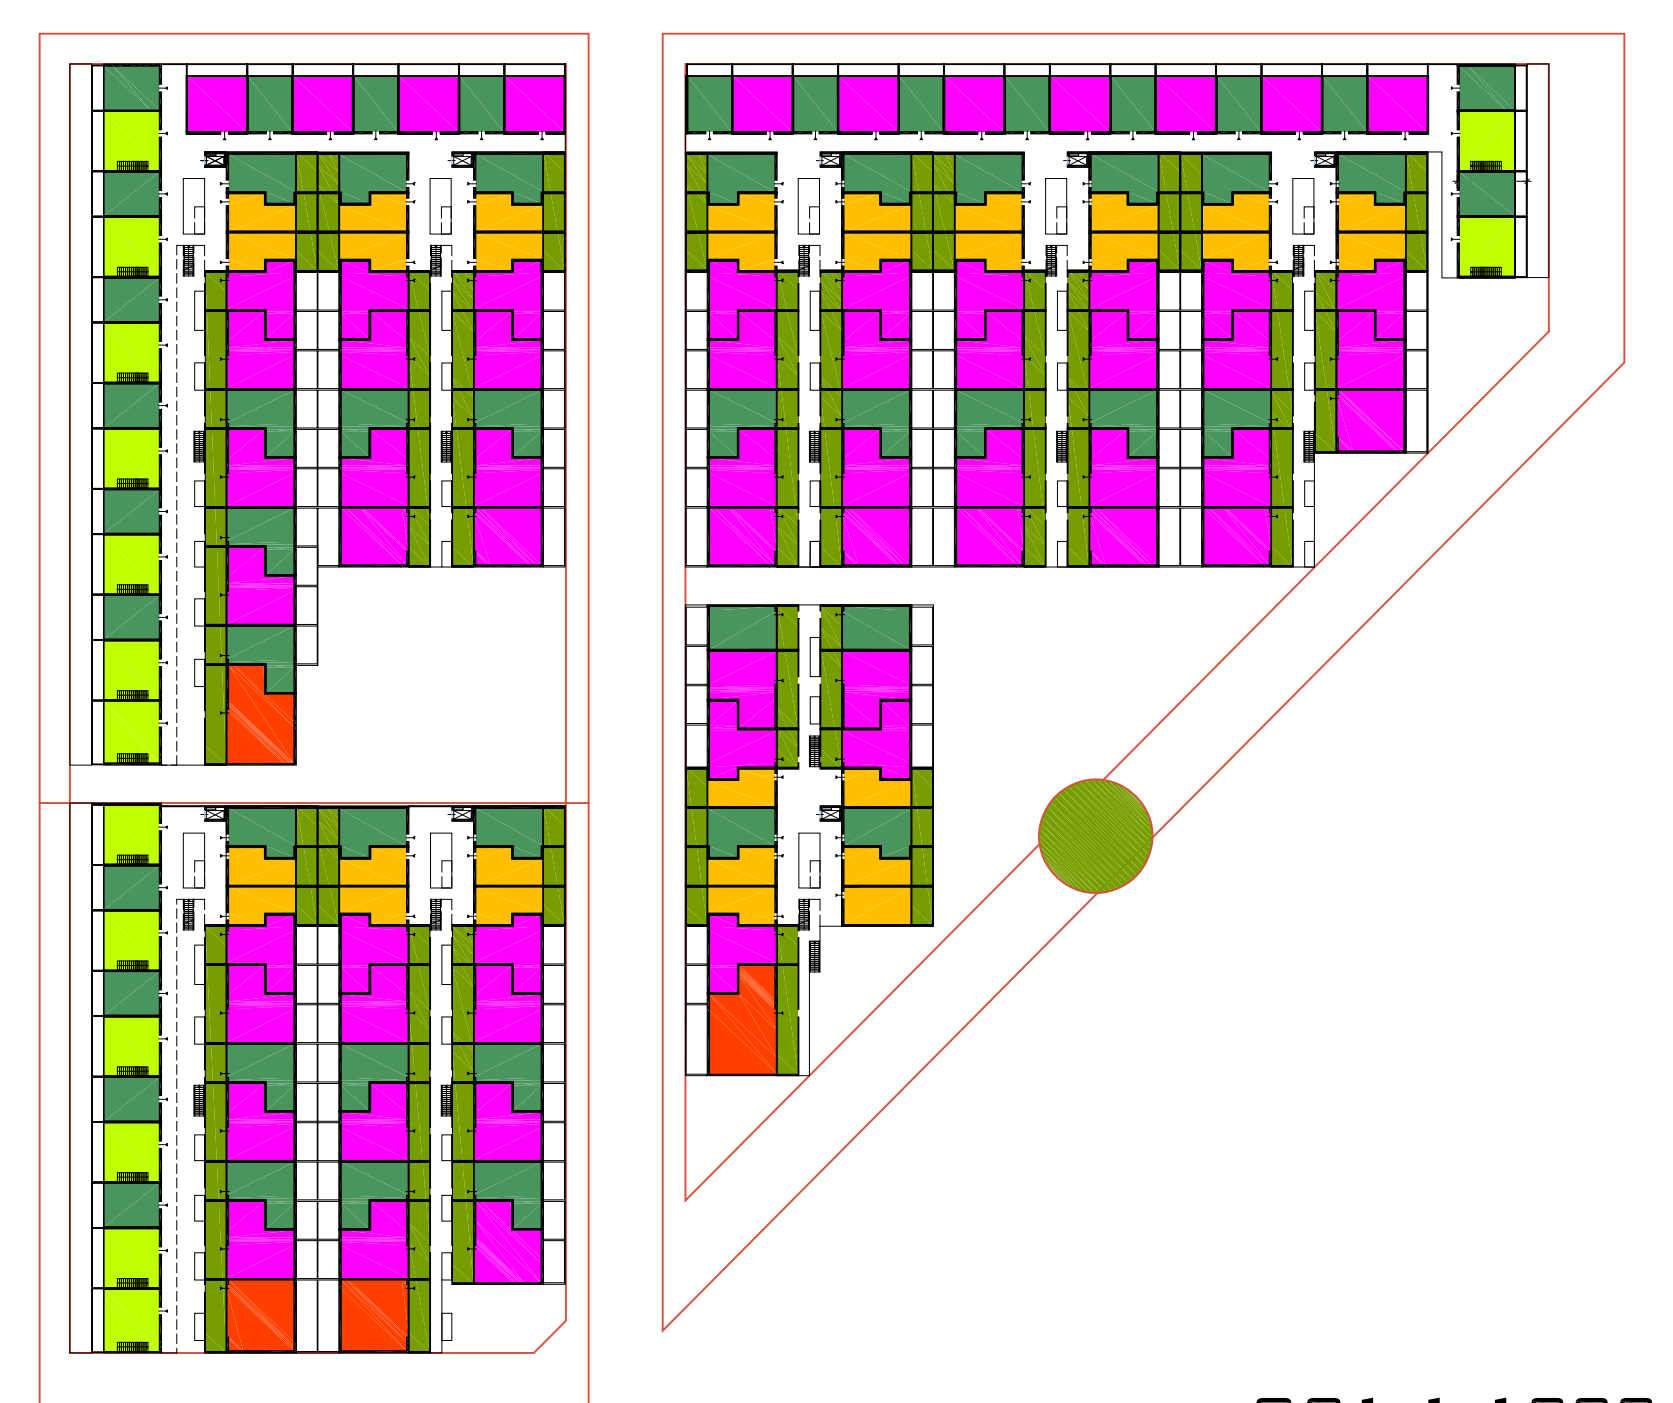


OG1 1:1000

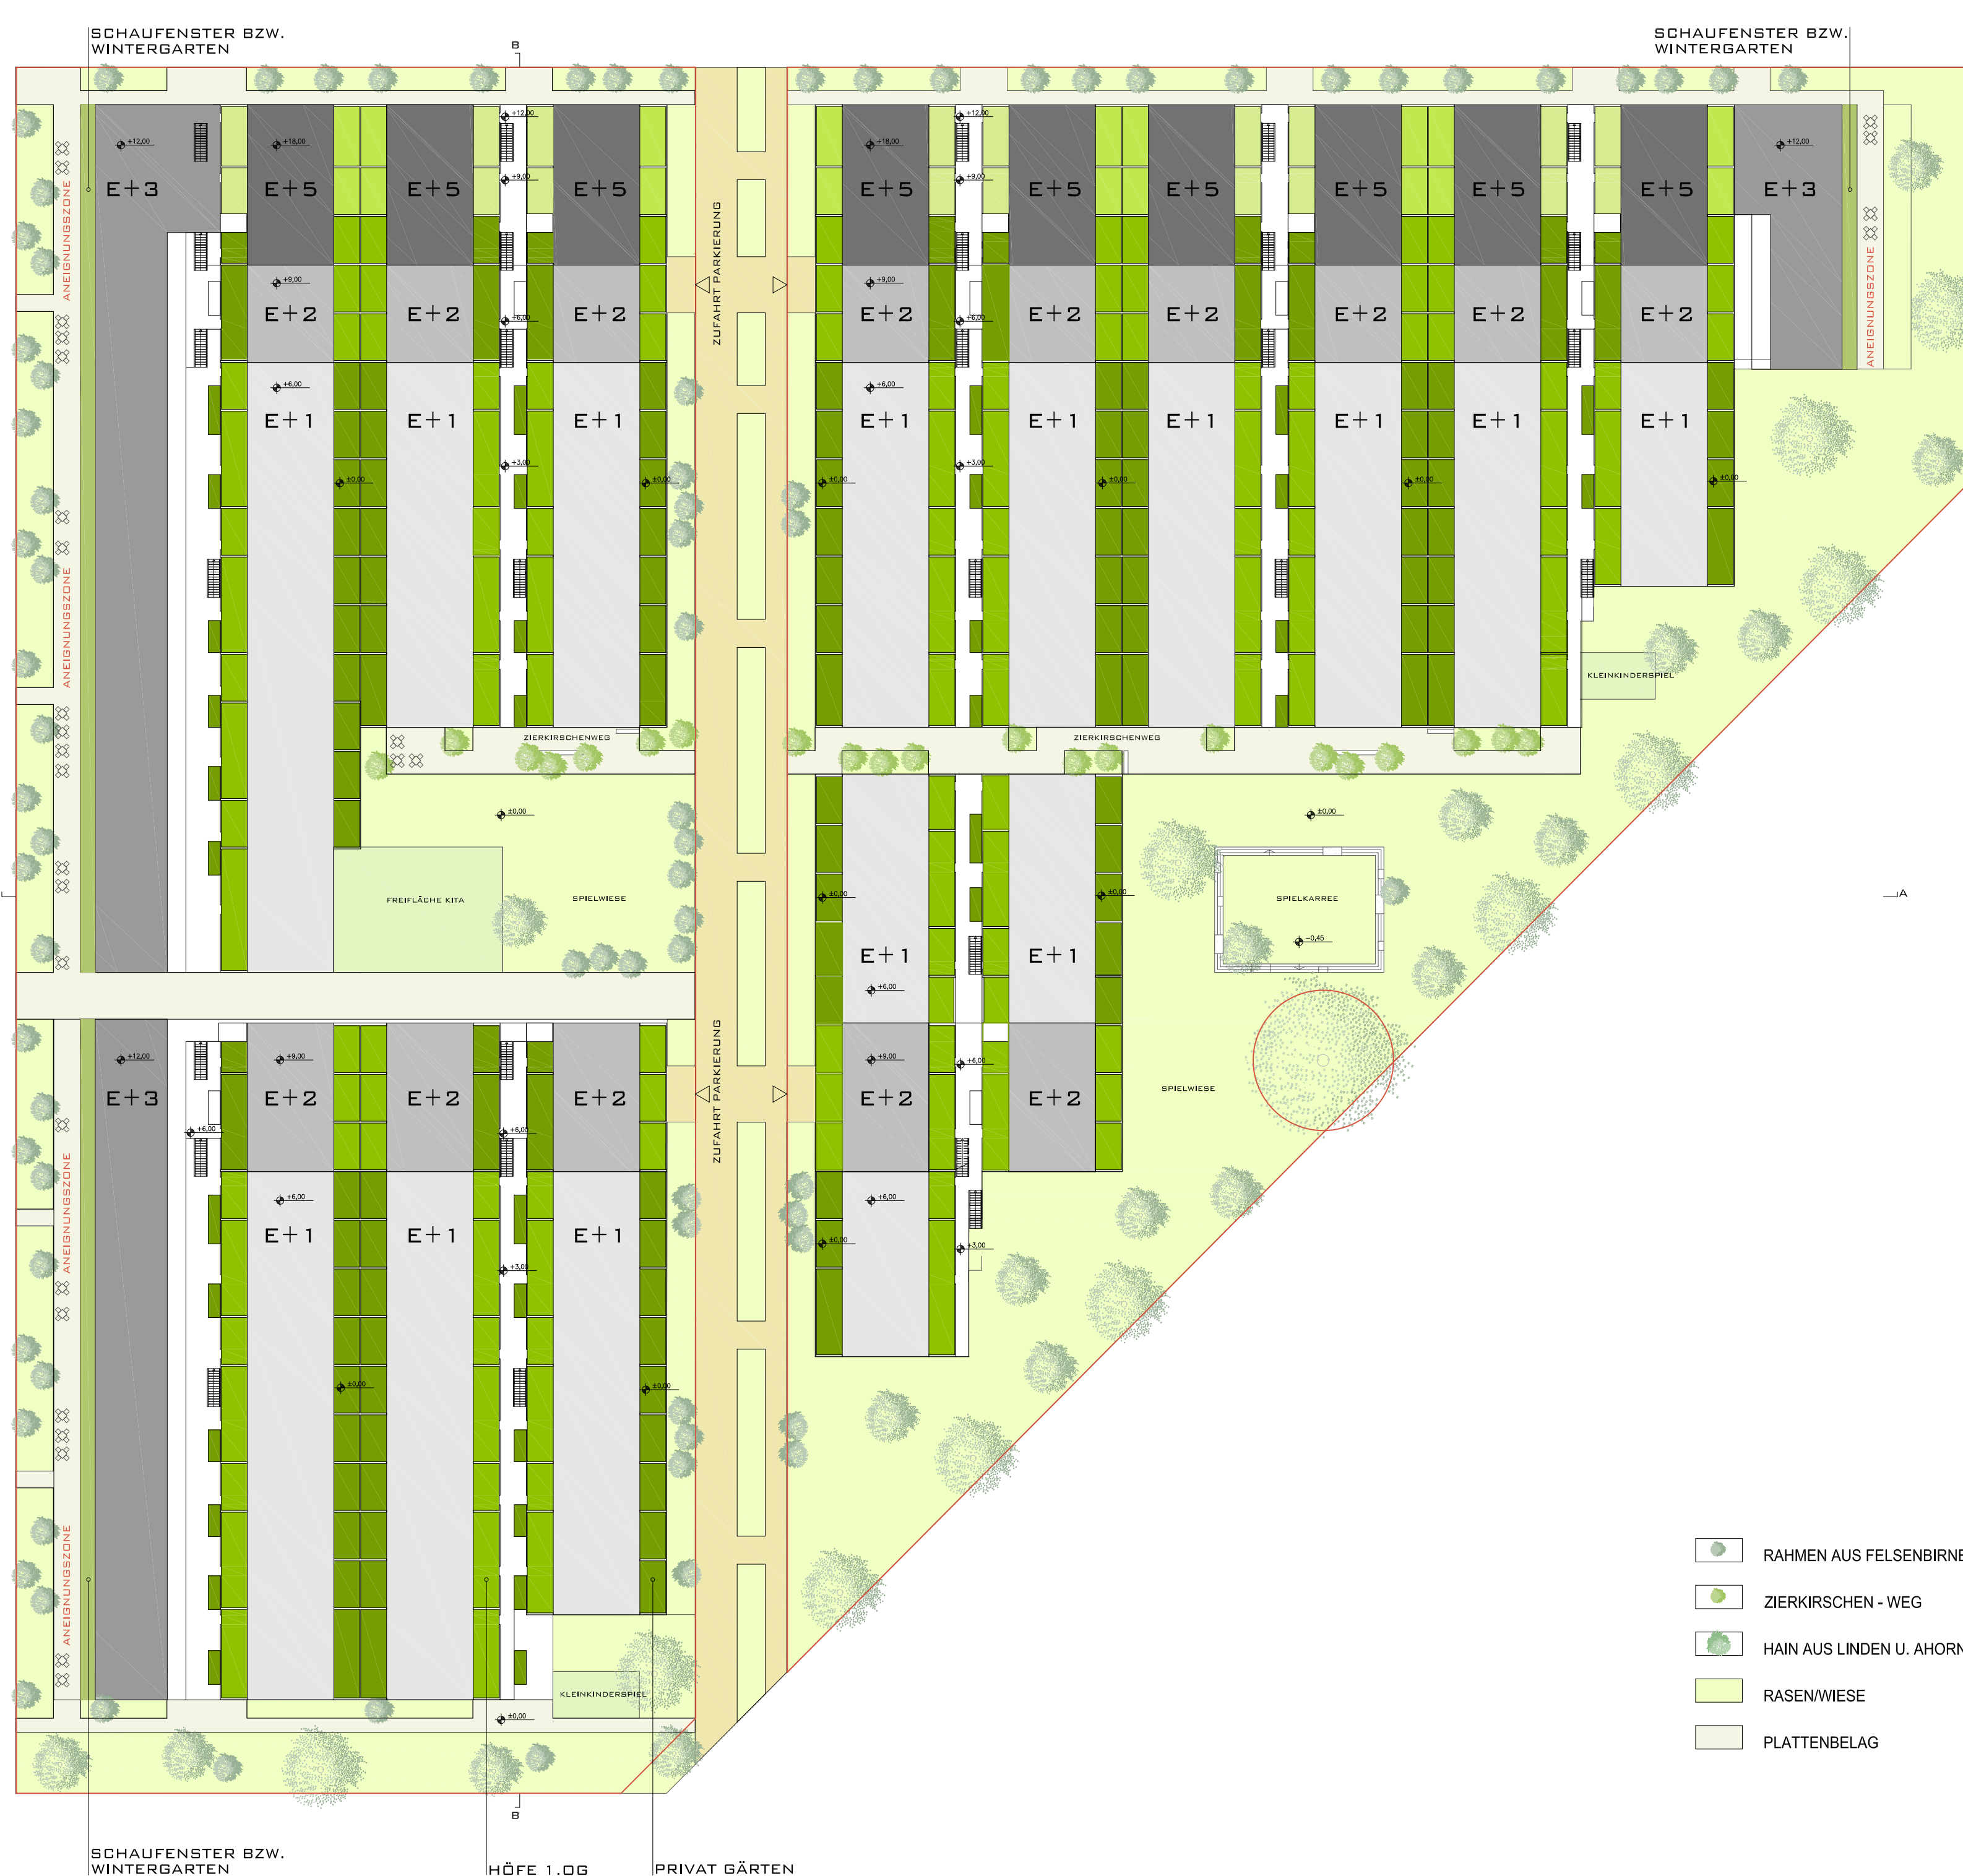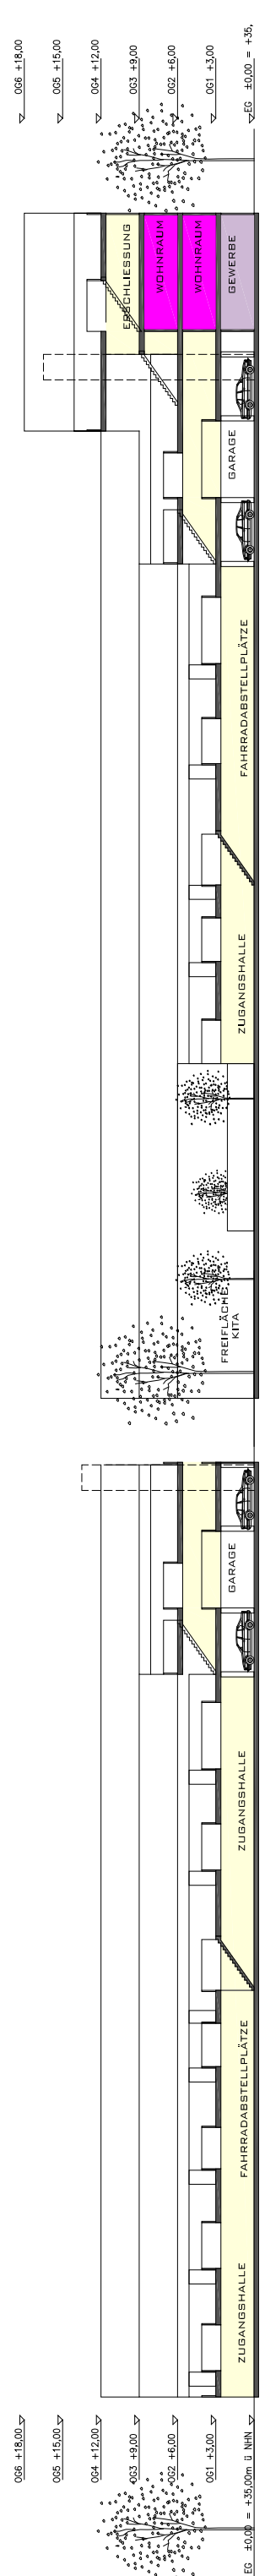


- RAHMEN AUS FELSENBRICKEN
- ZIERKIRSCHEN - WEG
- HAIN AUS LINDEN U. AHORNEN
- RASENWIESE
- PLATTENBELAG


ENTWURFSPLAN 1:500

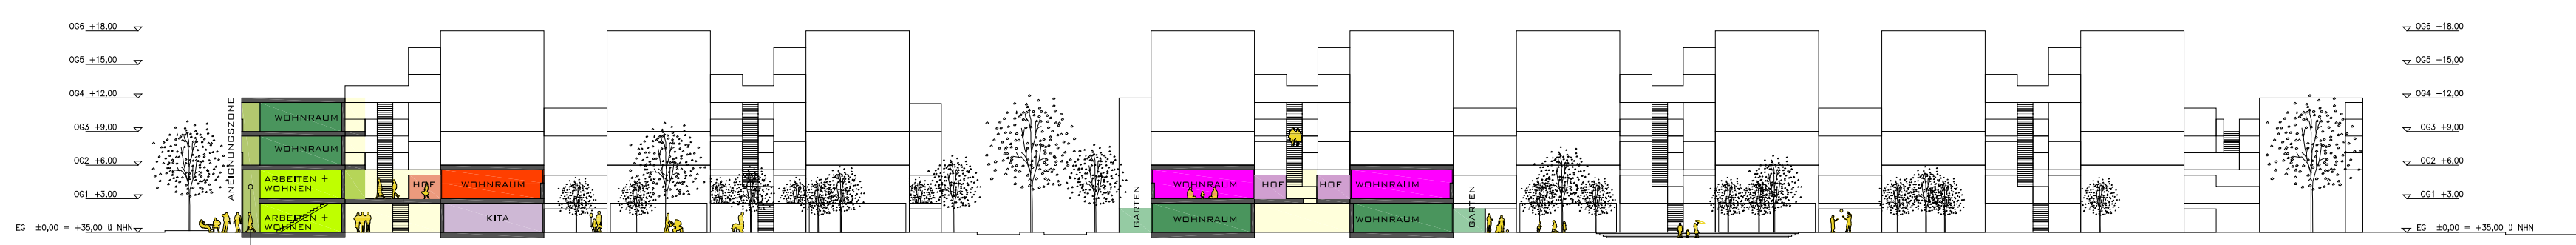


SCHNITTE A-A 1:500

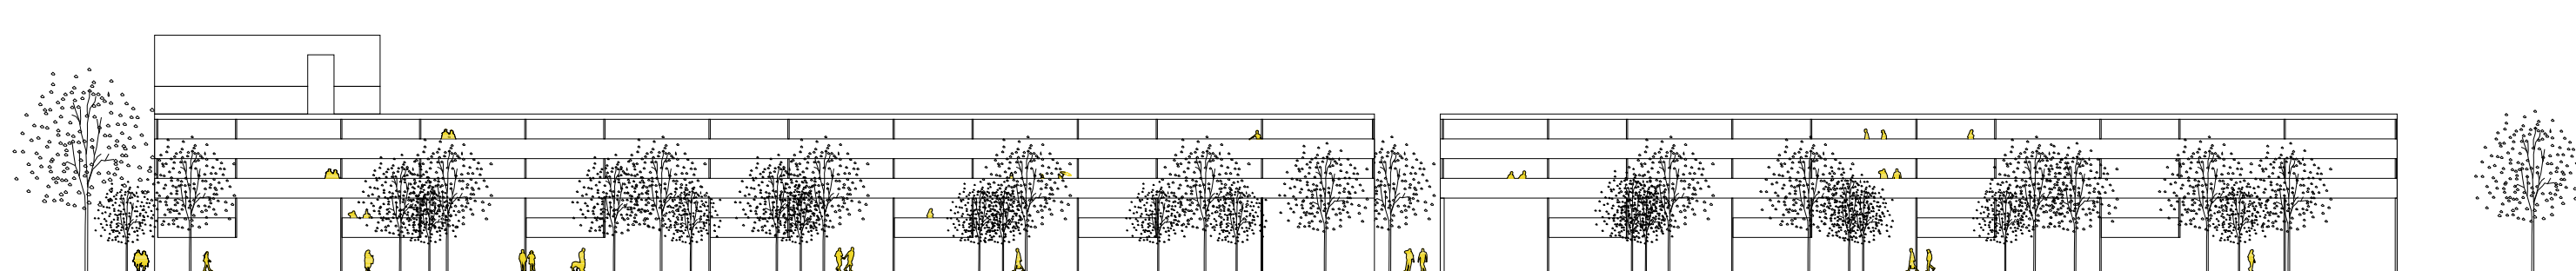

SÜD-WEST ANSICHT 1:500

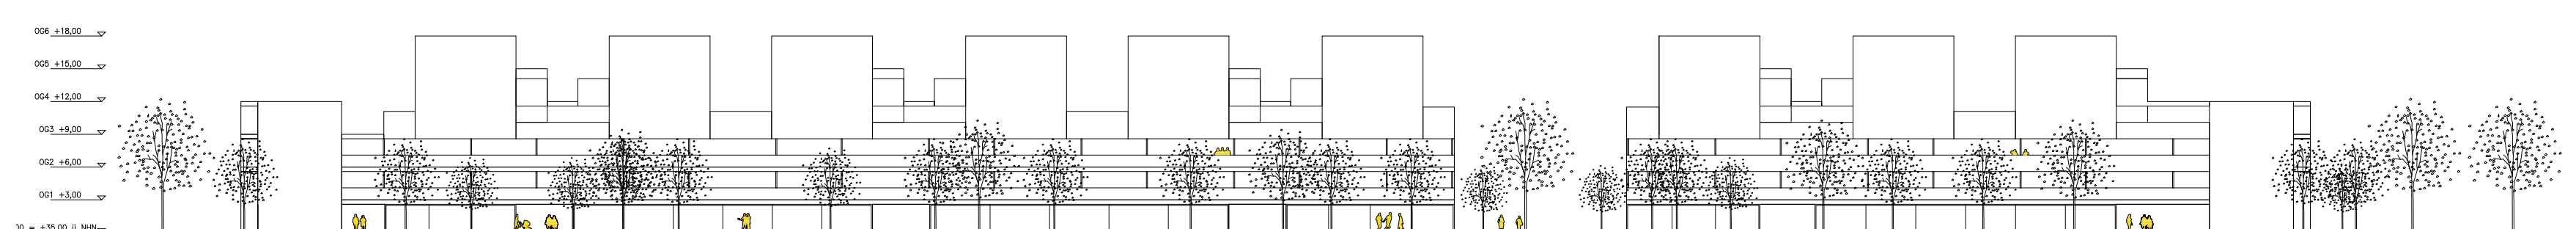

NORD-WEST ANSICHT 1:500

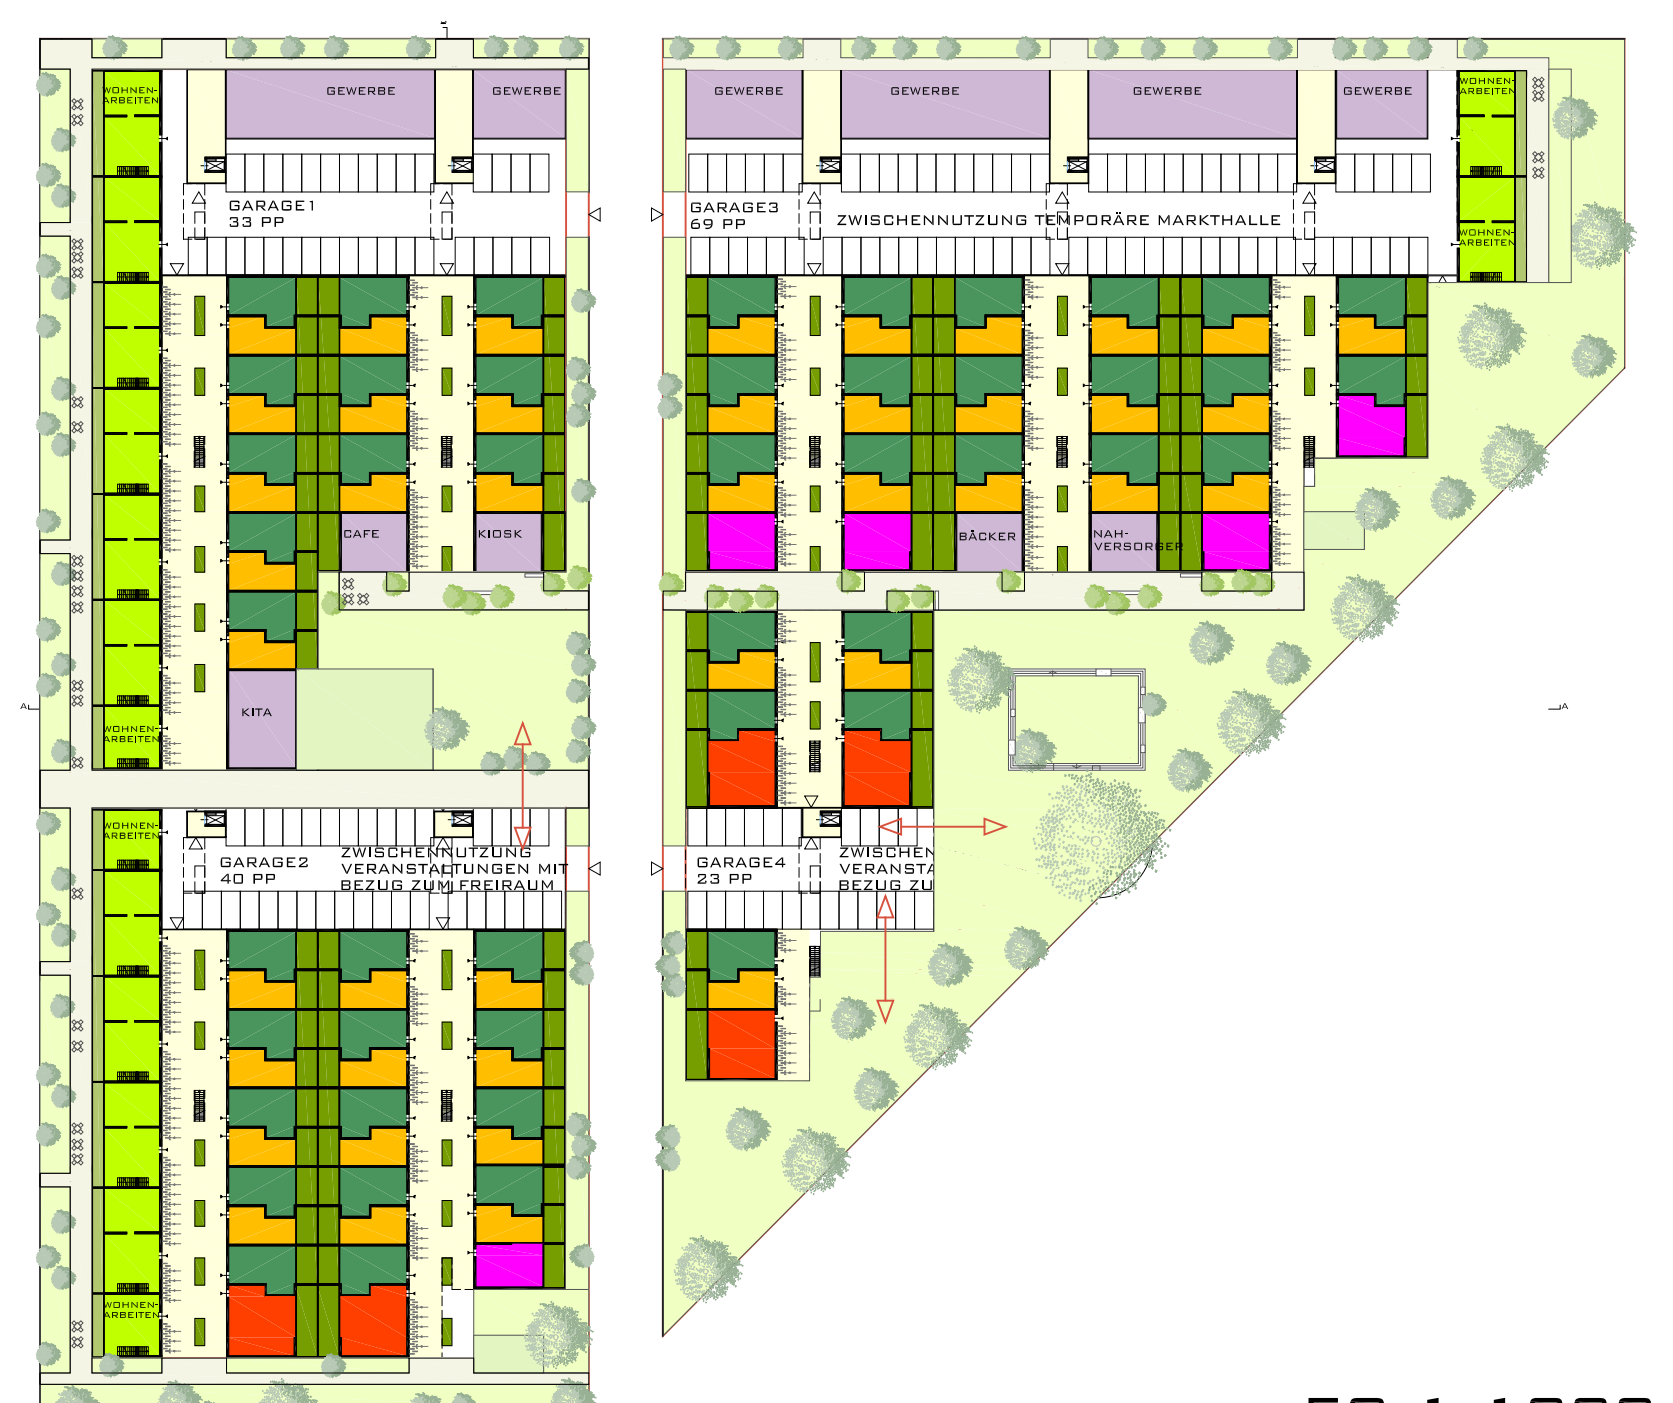

EG 1:1000