



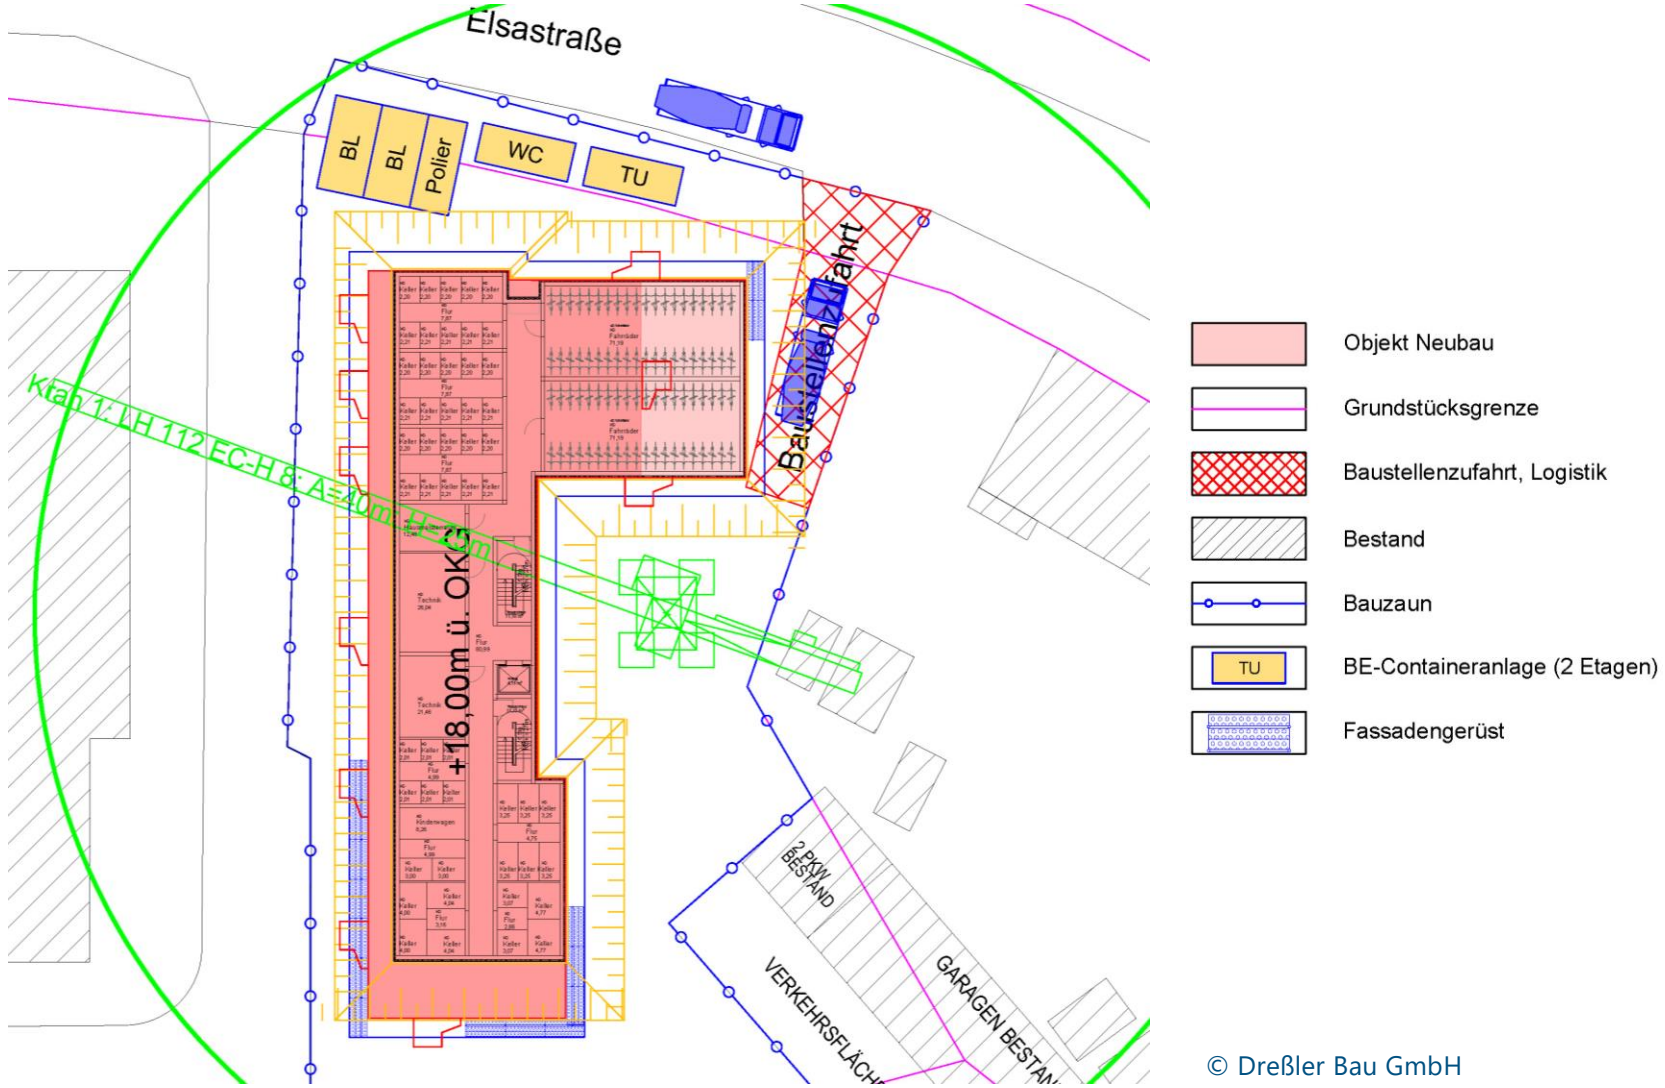

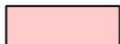



# Bauvorhaben Elsastraße 40

## Baustelleneinrichtung



-  Objekt Neubau
-  Grundstücksgrenze
-  Baustellenzufahrt, Logistik
-  Bestand
-  Bauzaun
-  TU
-  Fassadengerüst