




ANSICHT VON DER SCHULSTRASSE 1:200

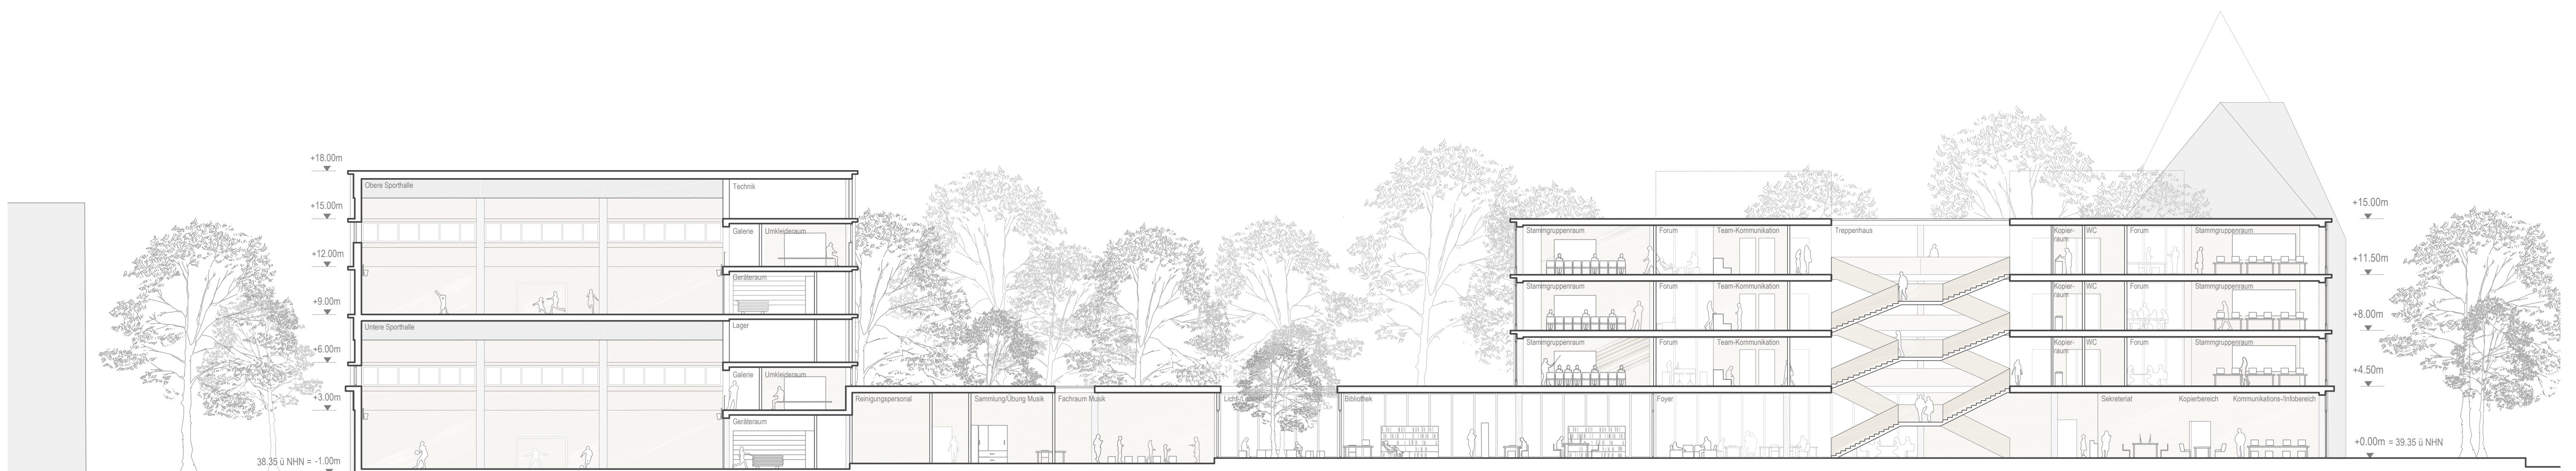

SCHNITT AA 1:200

