



Grundriss EG M 1:200

Funktionsbeziehungen EG

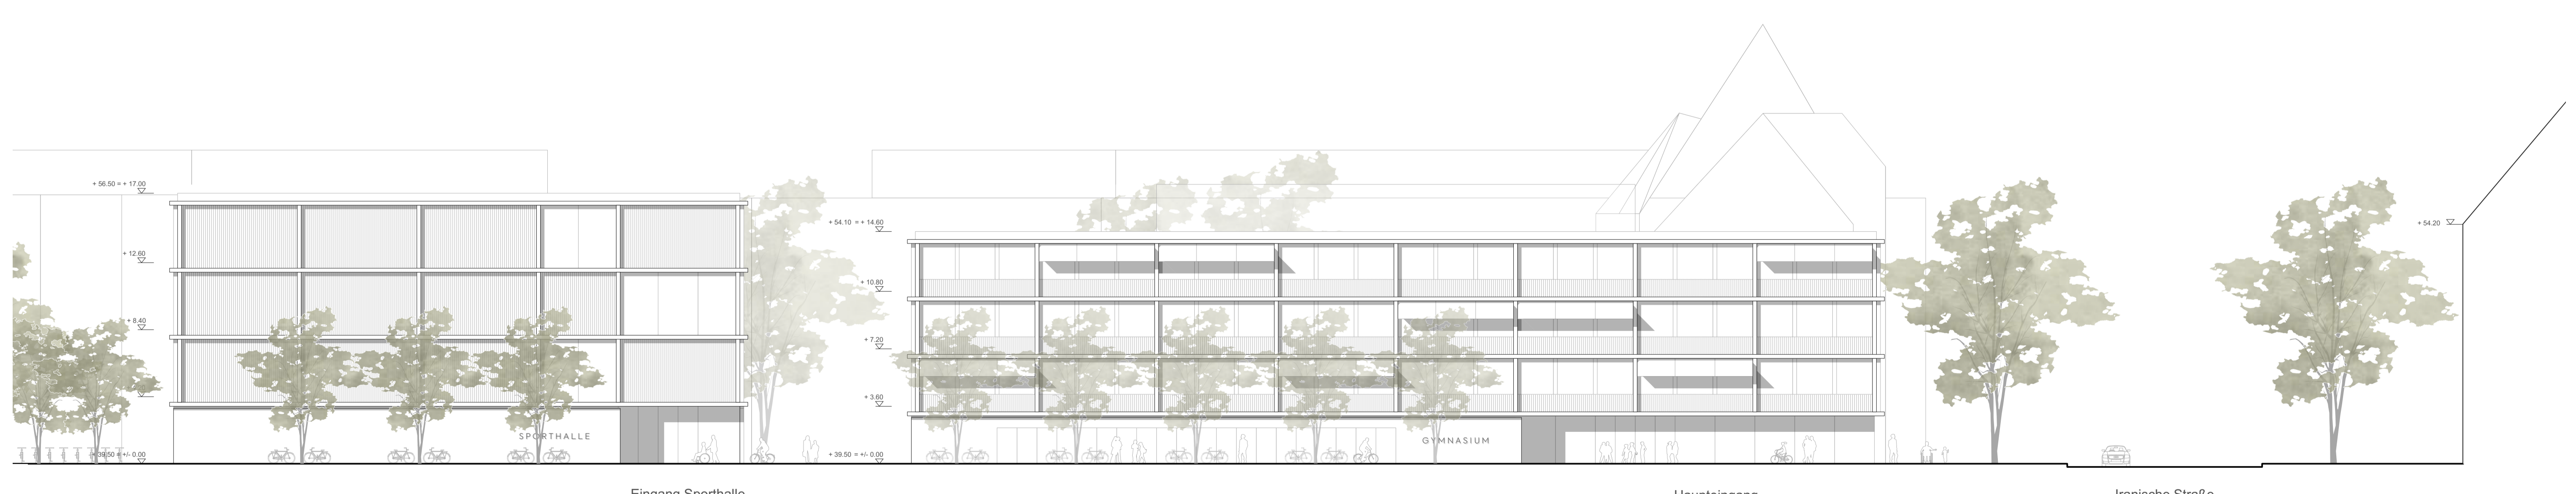

Ansicht Ost M 1:200

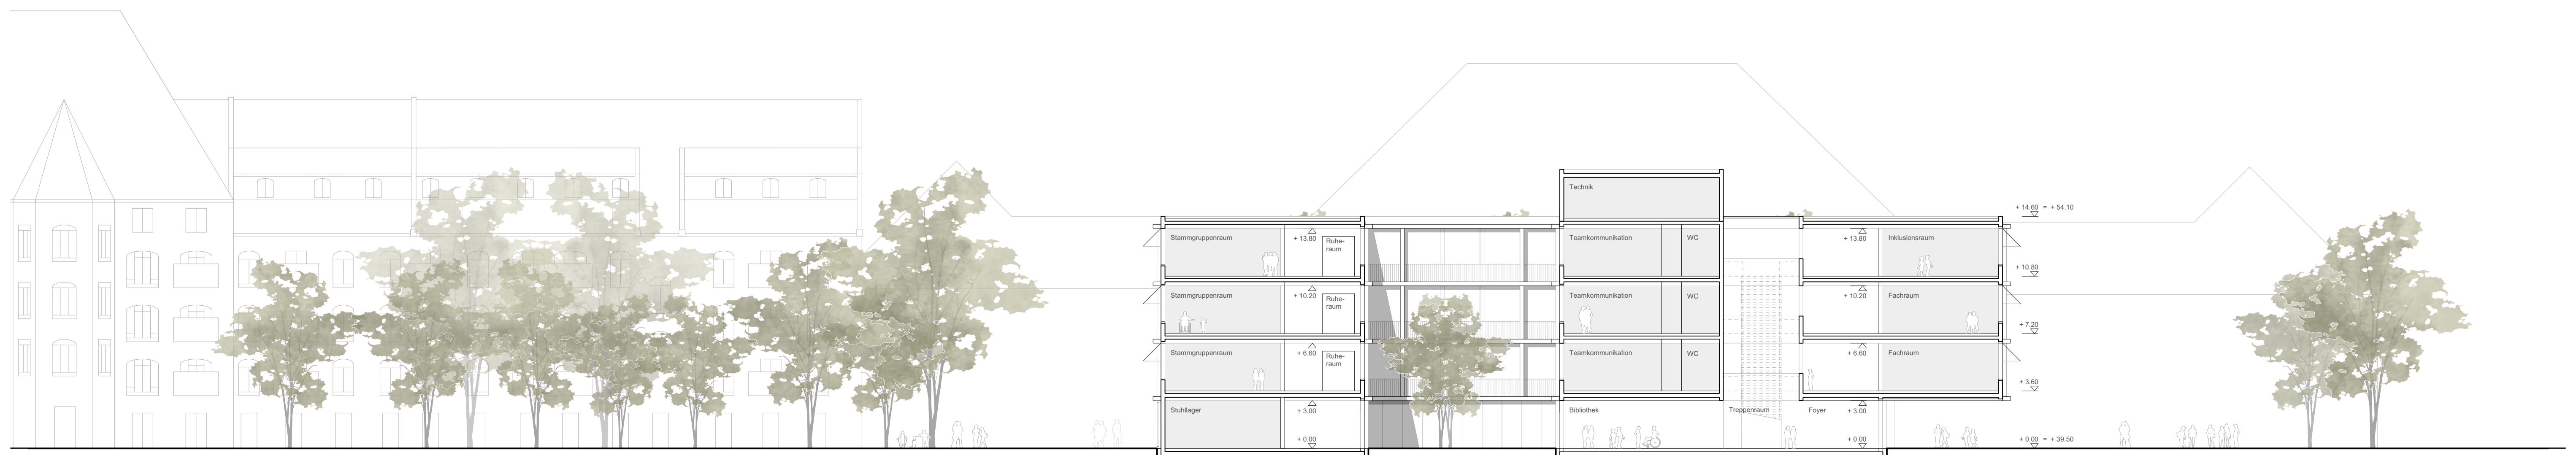

Schnitt A-A M 1:200