


NEUBAU GYMNASIUM SCHULSTRASSE, BERLIN-MITTE




SCHWARZPLAN M 1:5000

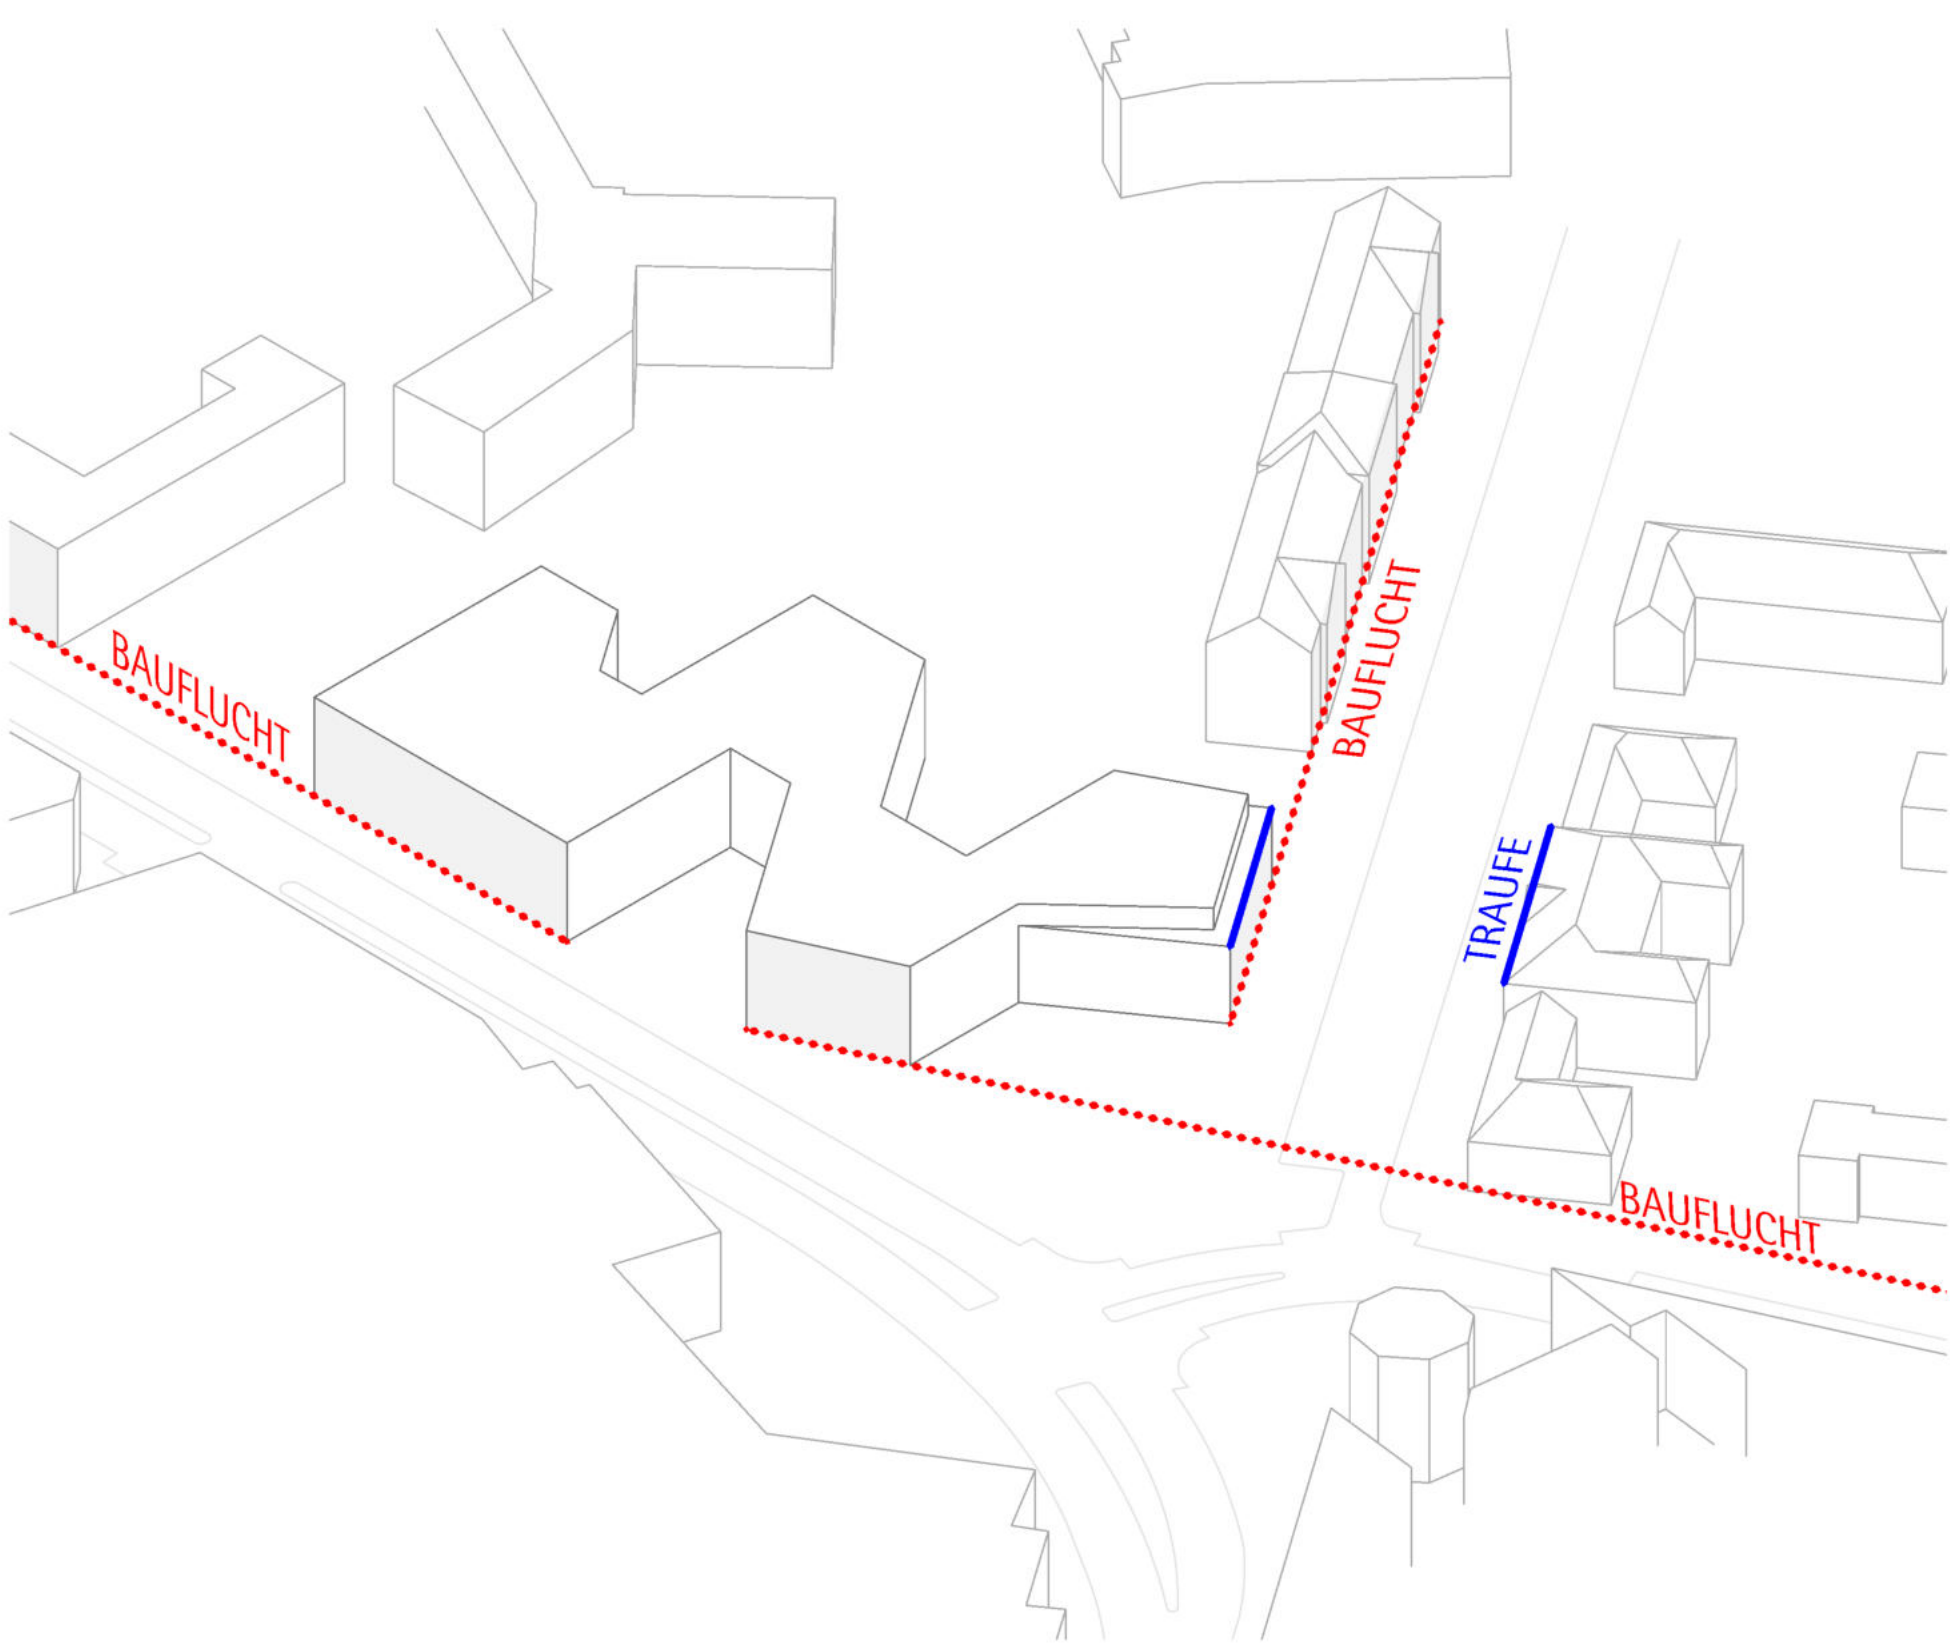


STÄDTEBAULICHE BEZÜGE

- Freihaltung Vorgartenzone mit Abstand zur ehem. Altersversorgungsanstalt der Jüdischen Gemeinde
- Straßenflucht an der Schulstraße gemäß preußischen Fluchtlinienplan von 1862
- Sporthalle in der vorhandenen Bauflucht der Gebäude an der Schulstraße
- Bezug zum mittleren Hauptgebäude des gegenüberliegenden Jüdischen Krankenhaus

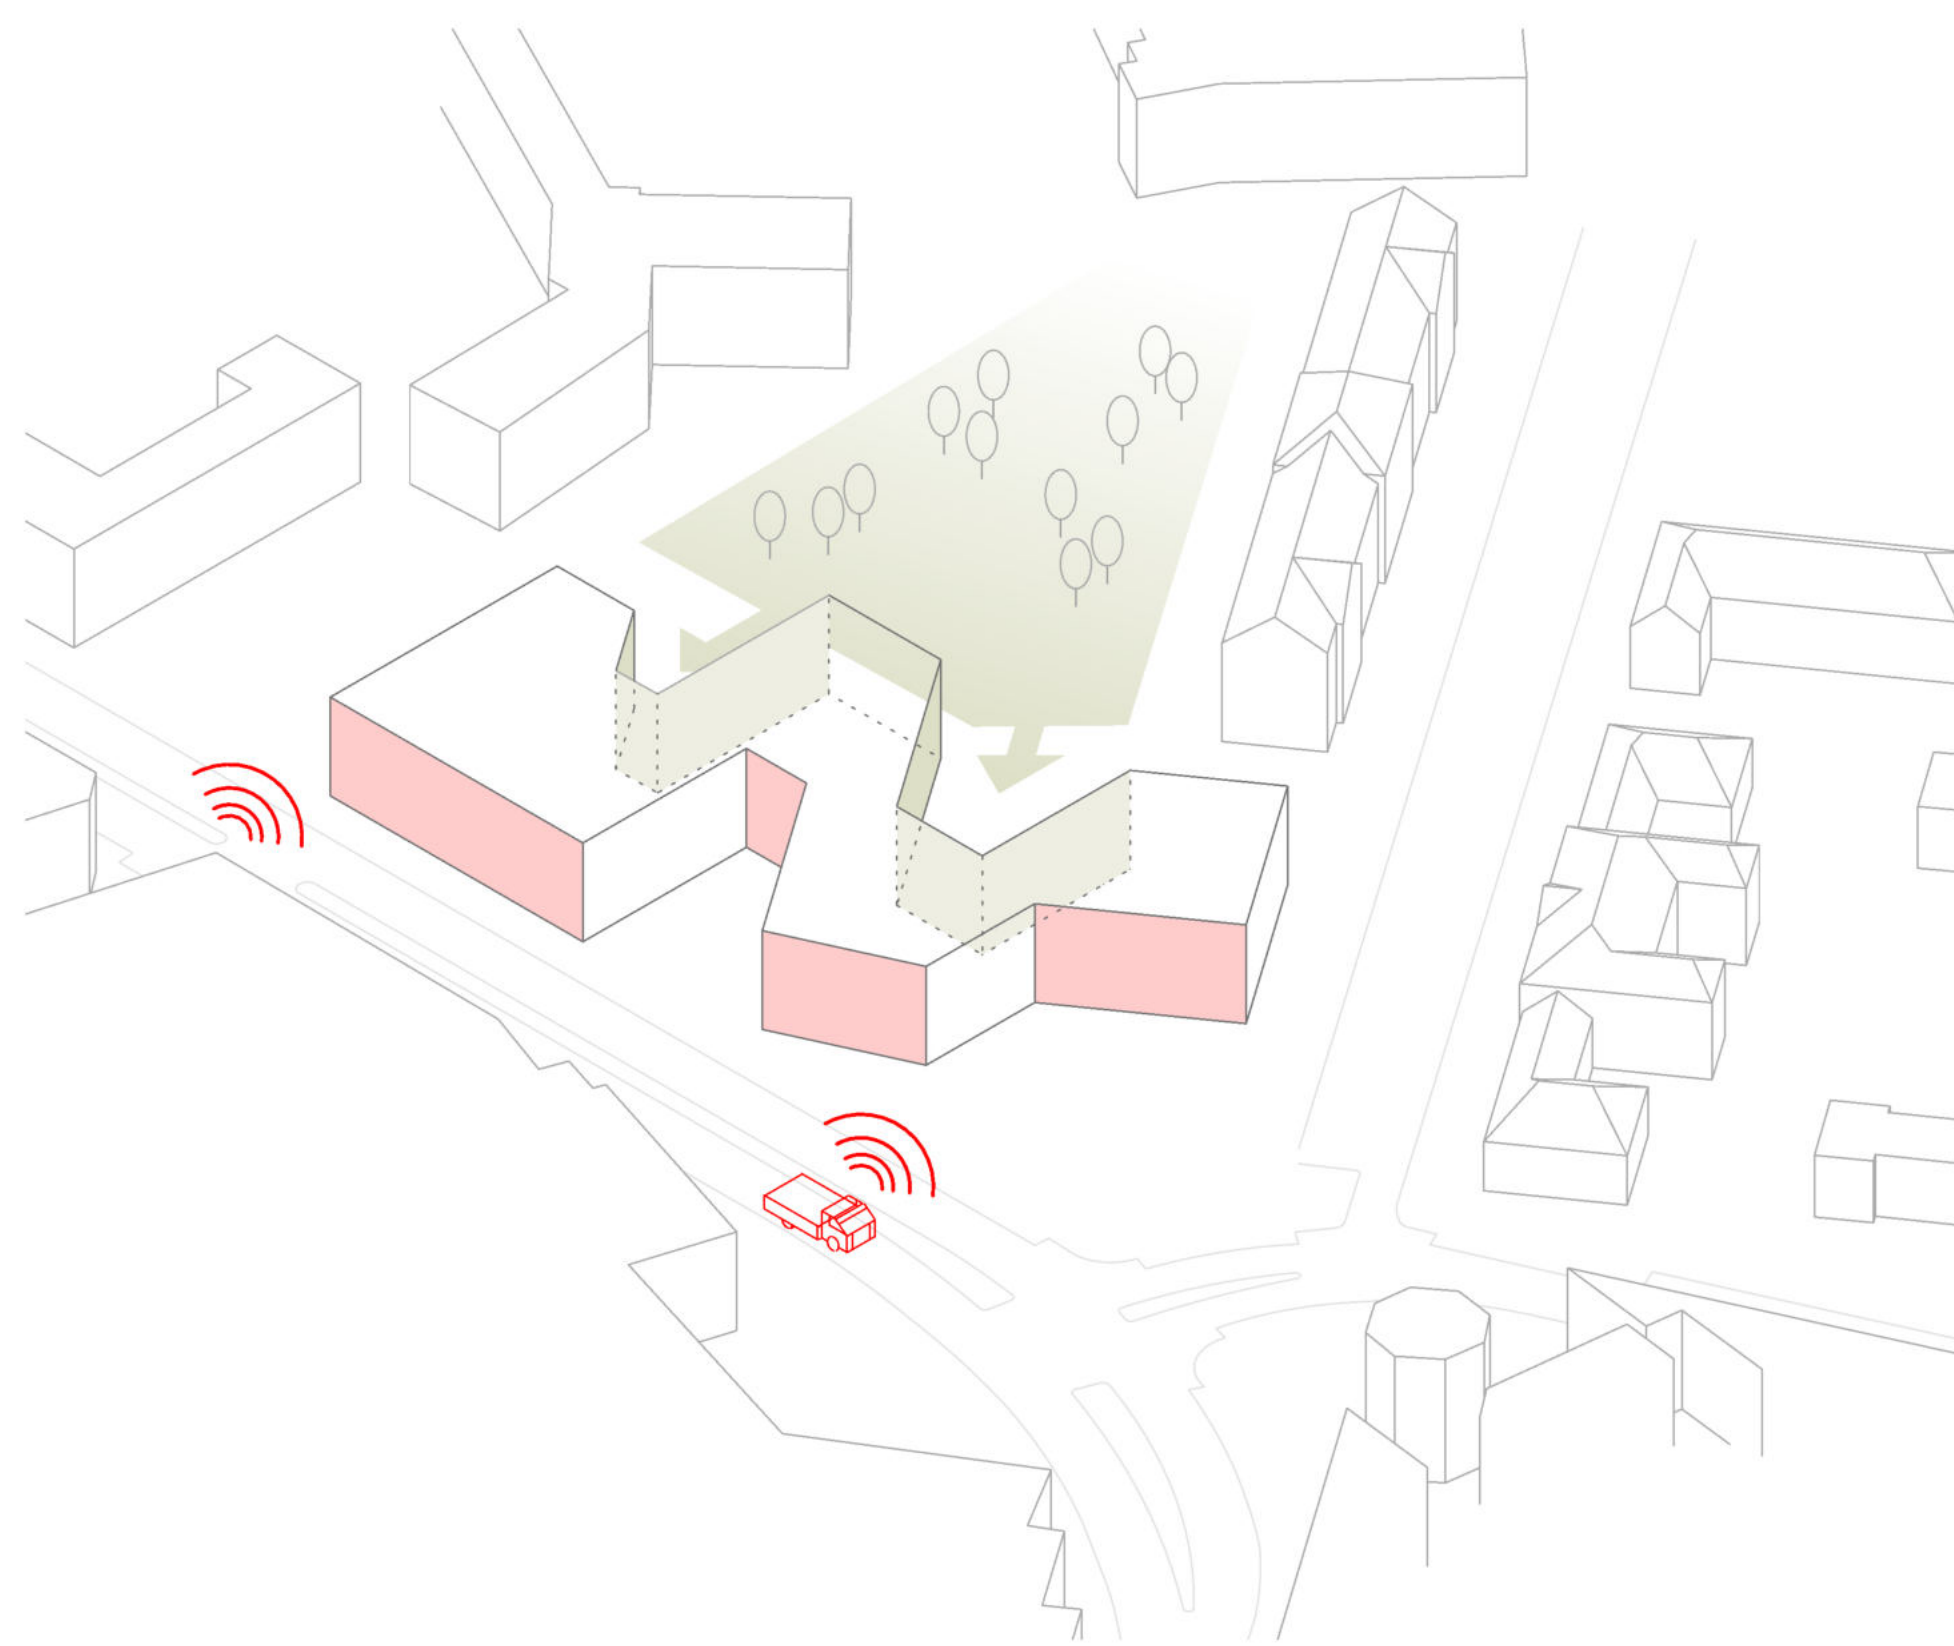


ORIENTIERUNG UND SCHALLSCHUTZ

- Clustergebäude orientieren sich zum ruhigen Blockinneren
- Gestapelte Sporthallen und Eingangsgebäude als Schallschutz zur Schulstraße
- Starke Verzahnung des Schulgebäudes mit dem Grünraum des Blockinneren

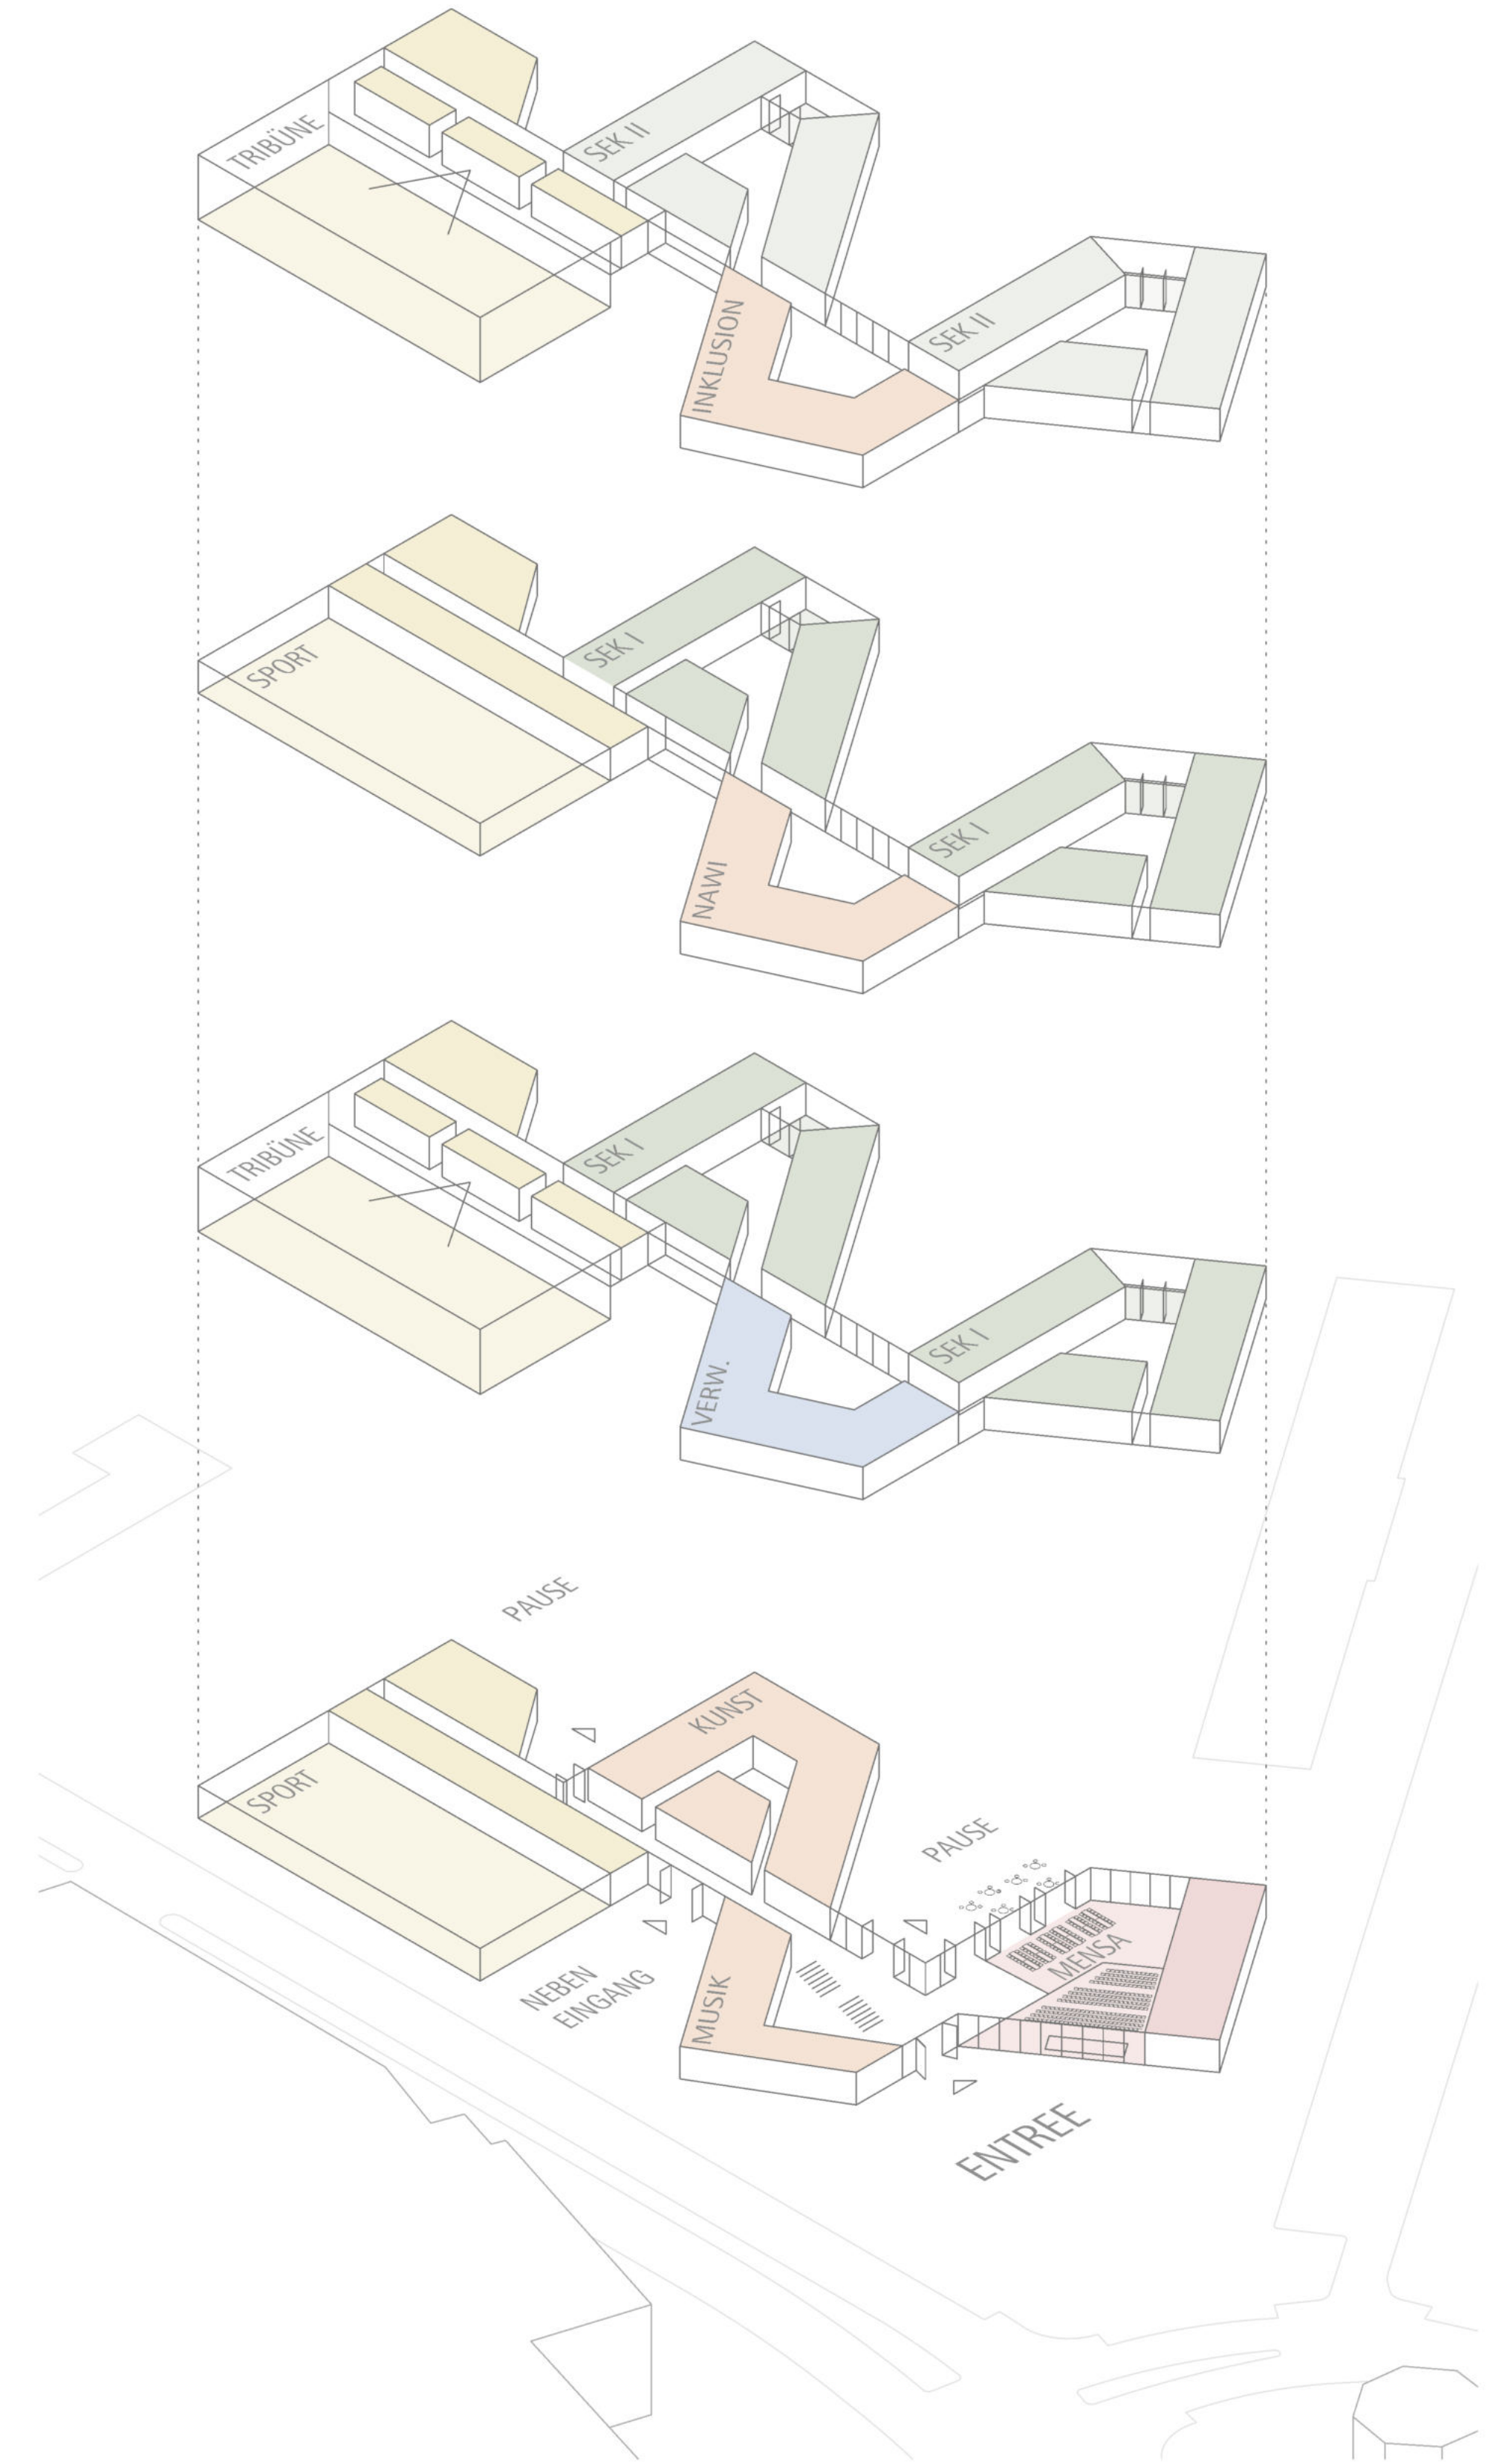

NUTZUNGSVERTEILUNG

- „öffentlicher Sockel“ mit allgemeinen Funktionen
- 2 „private“ Lernhäuser der Compartments

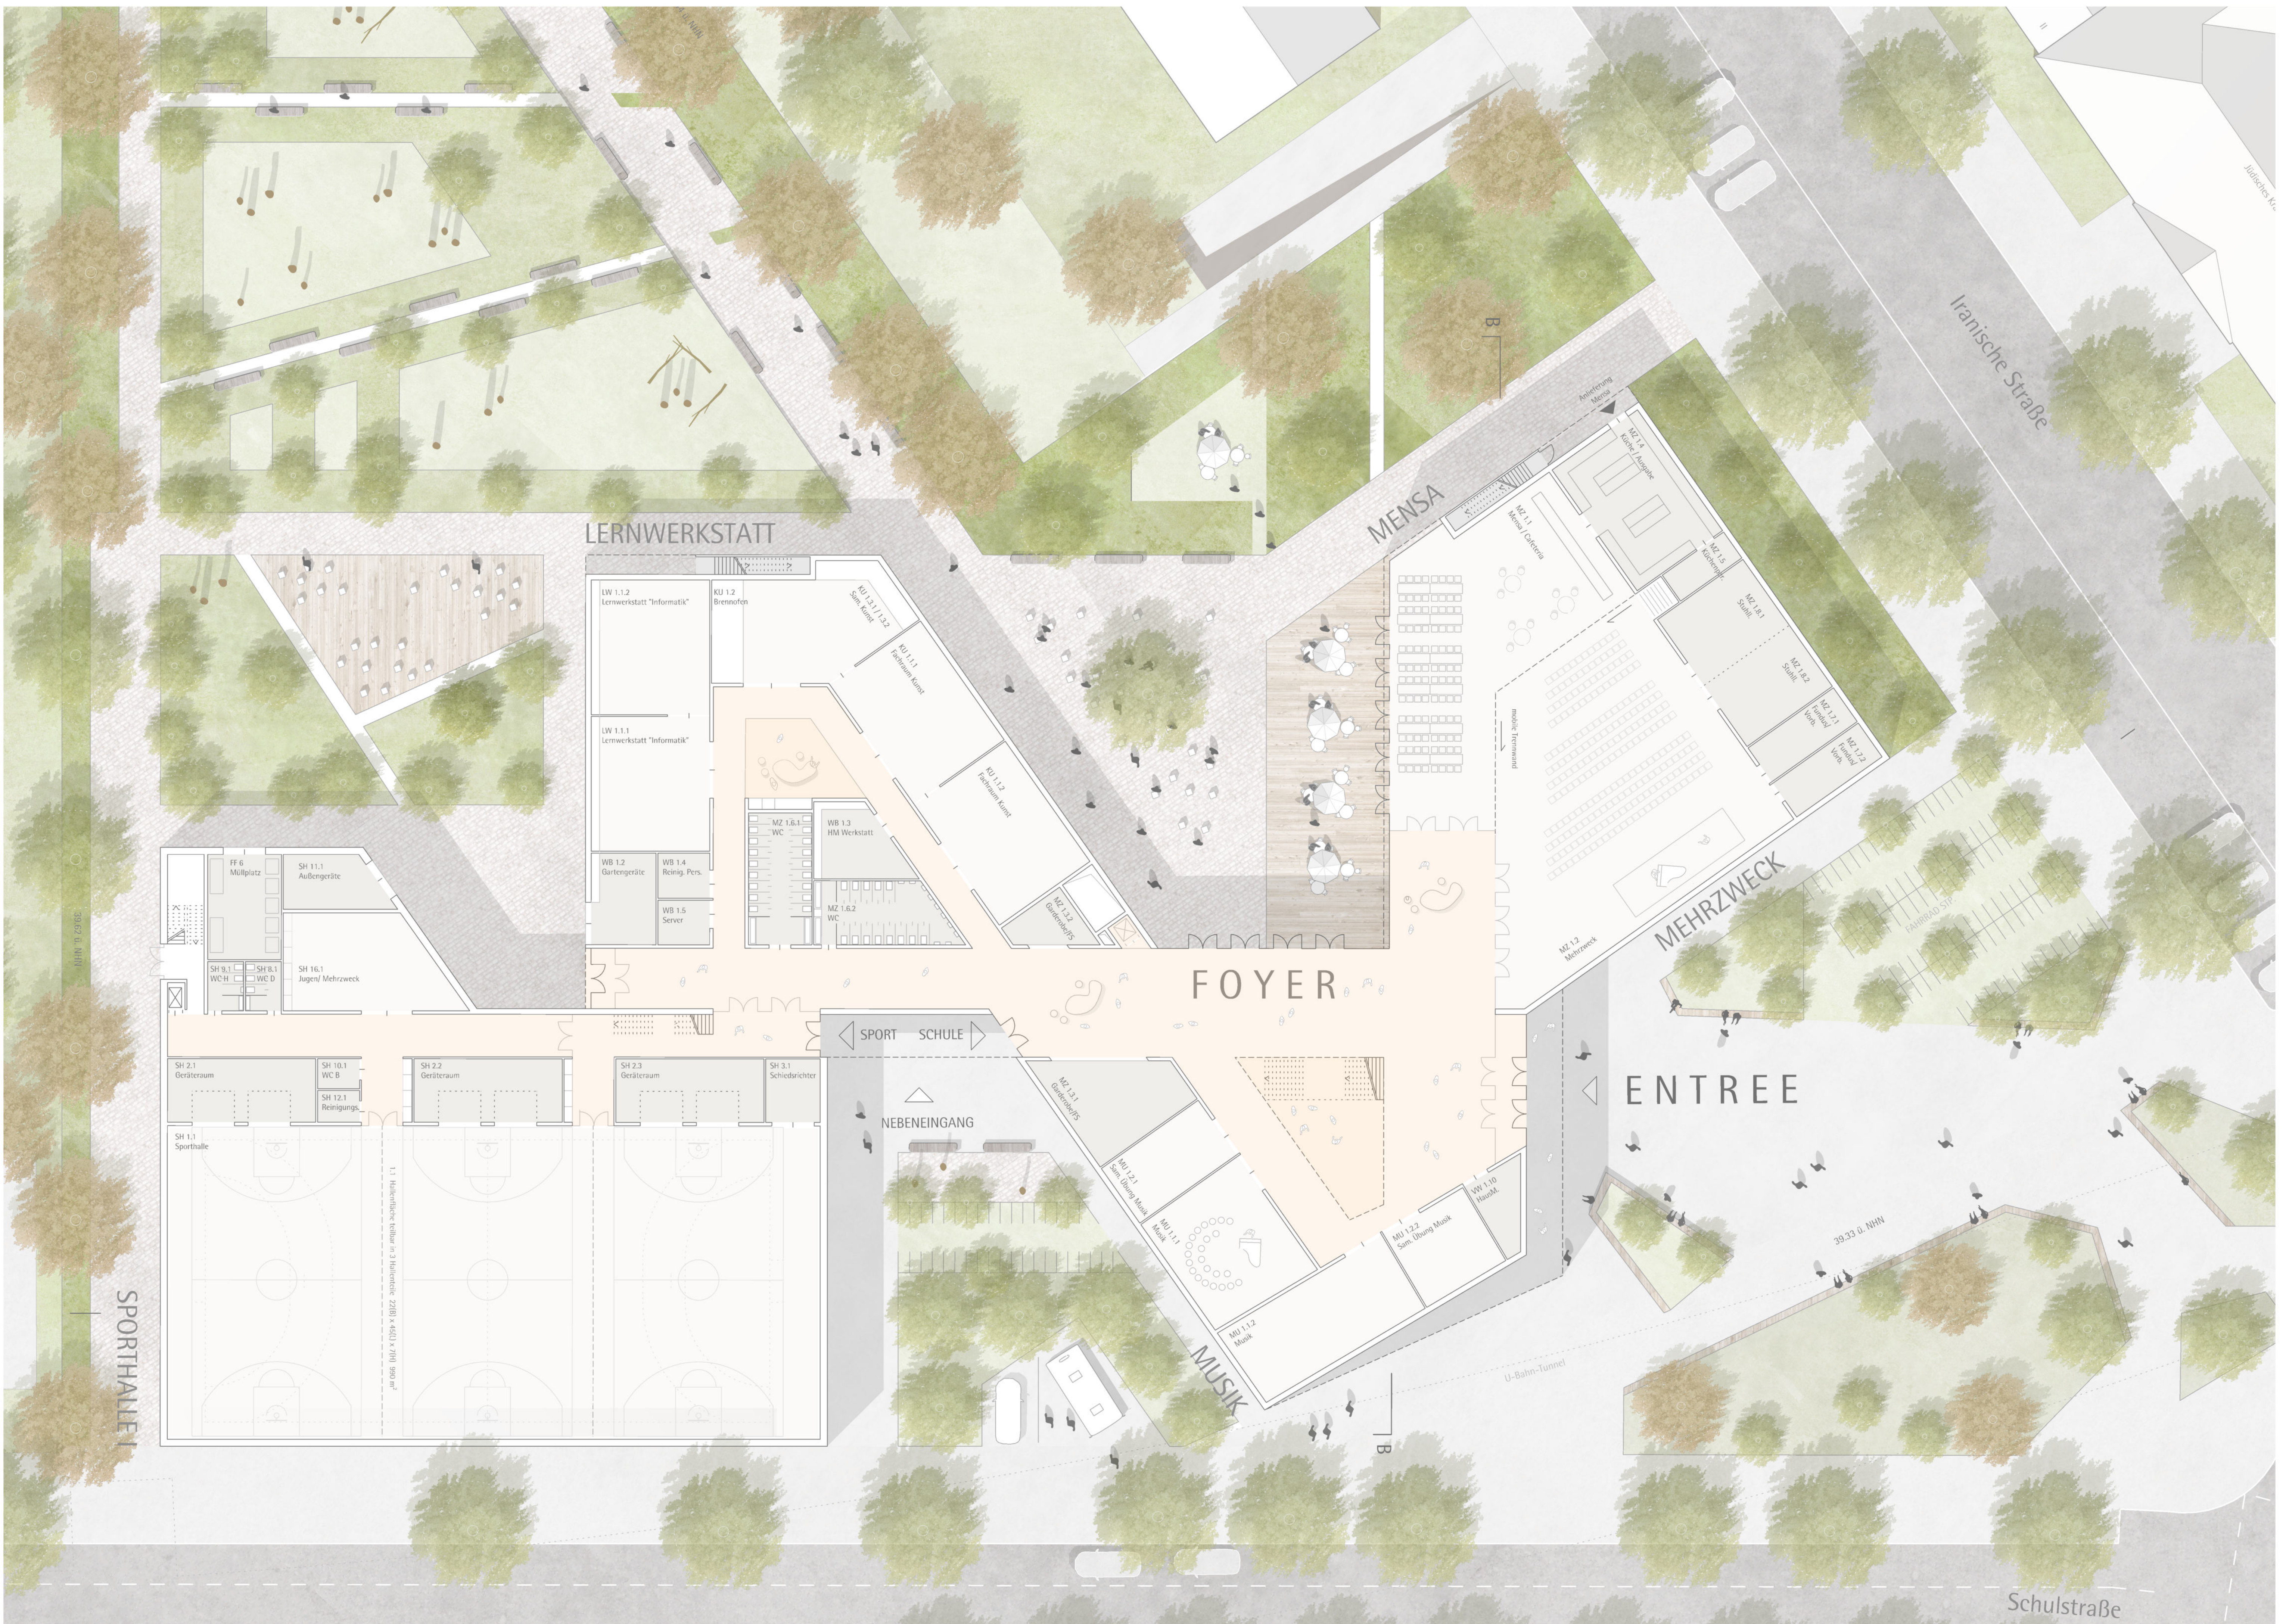

GRUNDRISS ERDGESCHOSS MIT AUSSENANLAGEN M 1:200