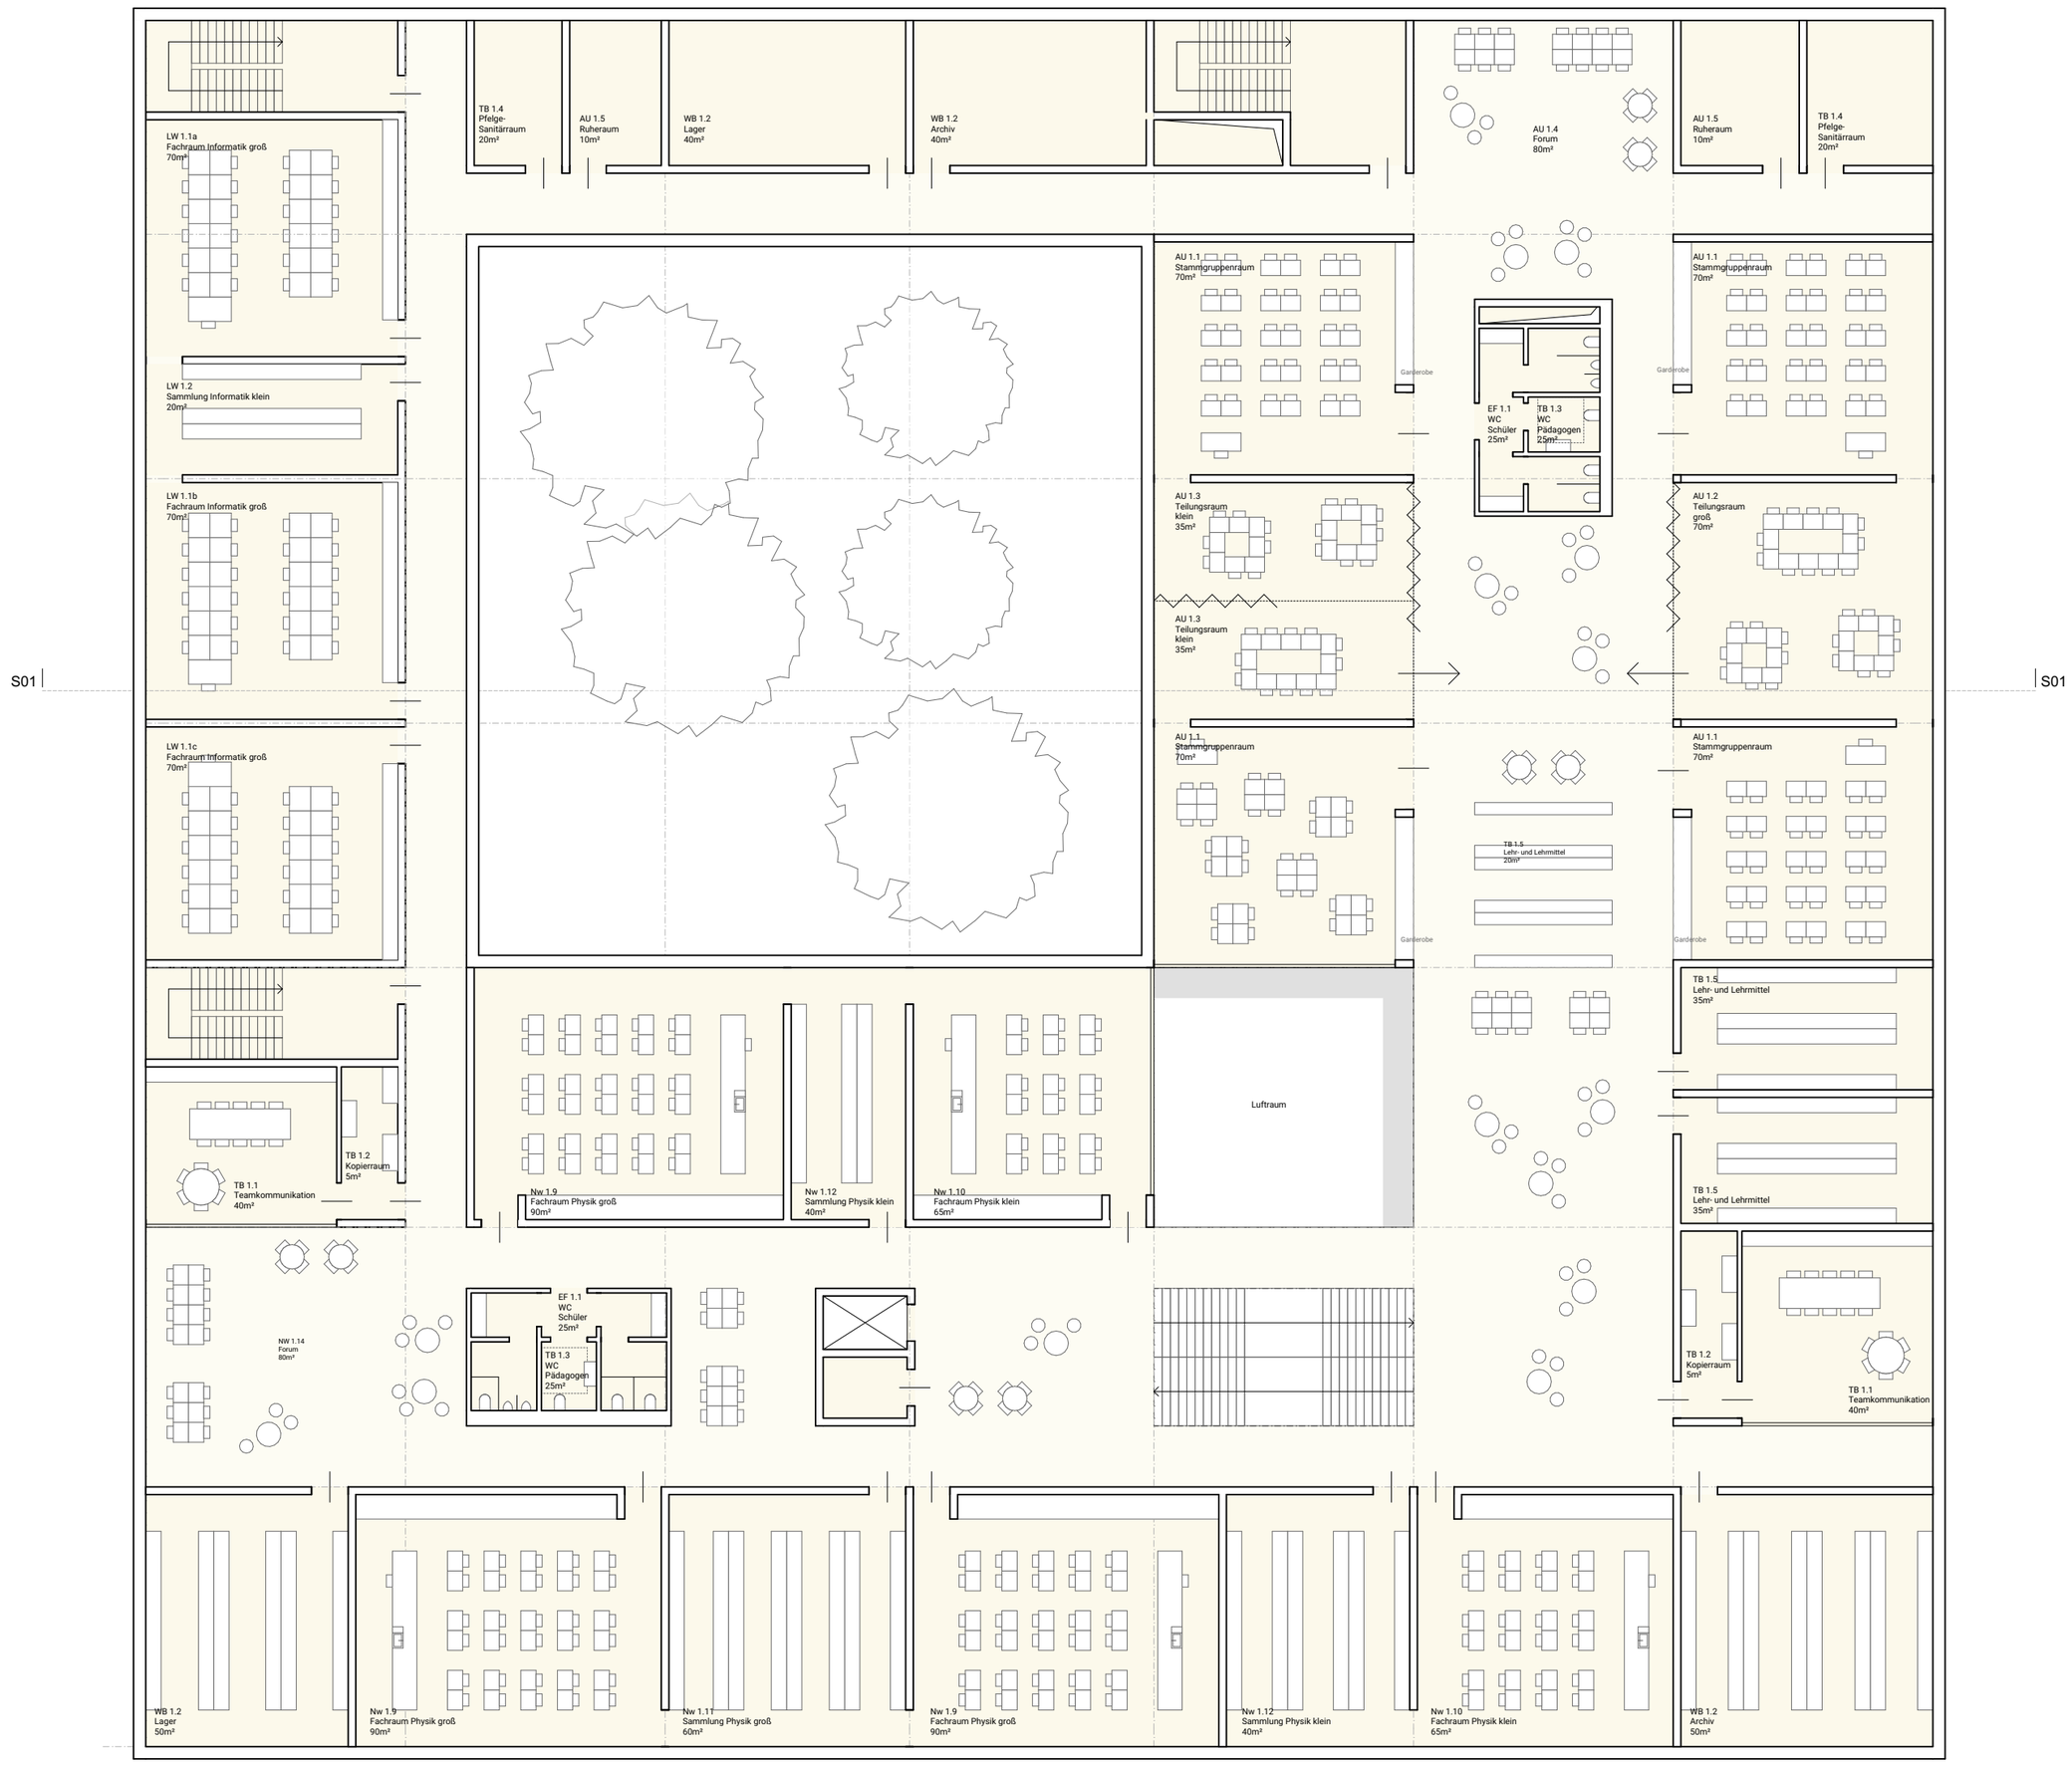
LW 1.1a
Fachraum Informatik groß
70m²
TB 1.4
Pfelge-
Sanitärraum
20m²
AU 1.5
Ruheraum
10m²
WB 1.2
Lager
40m²
WB 1.2
Archiv
40m²
AU 1.4
Forum
80m²
AU 1.5
Ruheraum
10m²
TB 1.4
Pfelge-
Sanitärraum
20m²
LW 1.2
Sammlung Informatik klein
20m²
LW 1.1b
Fachraum Informatik groß
70m²
LW 1.1c
Fachraum Informatik groß
70m²
AU 1.1
Stammgruppenraum
70m²
Garderobe
EF 1.1
WC
Schüler
25m²
TB 1.3
WC
Pädagogen
25m²
AU 1.3
Teilungsraum
klein
35m²
AU 1.2
Teilungsraum
groß
70m²
S01
S01
TB 1.5
Lehr- und Lehrmittel
20m²
TB 1.5
Lehr- und Lehrmittel
35m²
TB 1.2
Kopierraum
5m²
TB 1.1
Teamkommunikation
40m²
Nw 1.9
Fachraum Physik groß
90m²
Nw 1.12
Sammlung Physik klein
40m²
Nw 1.10
Fachraum Physik klein
65m²
Luftraum
NW 1.14
Forum
80m²
WB 1.2
Lager
50m²
Nw 1.9
Fachraum Physik groß
90m²
Nw 1.11
Sammlung Physik groß
60m²
Nw 1.9
Fachraum Physik groß
90m²
Nw 1.12
Sammlung Physik klein
40m²
Nw 1.10
Fachraum Physik klein
65m²
WB 1.2
Archiv
50m²