




Schnitt AA Schule | M 1:200



Schnitt BB Schule | M 1:200

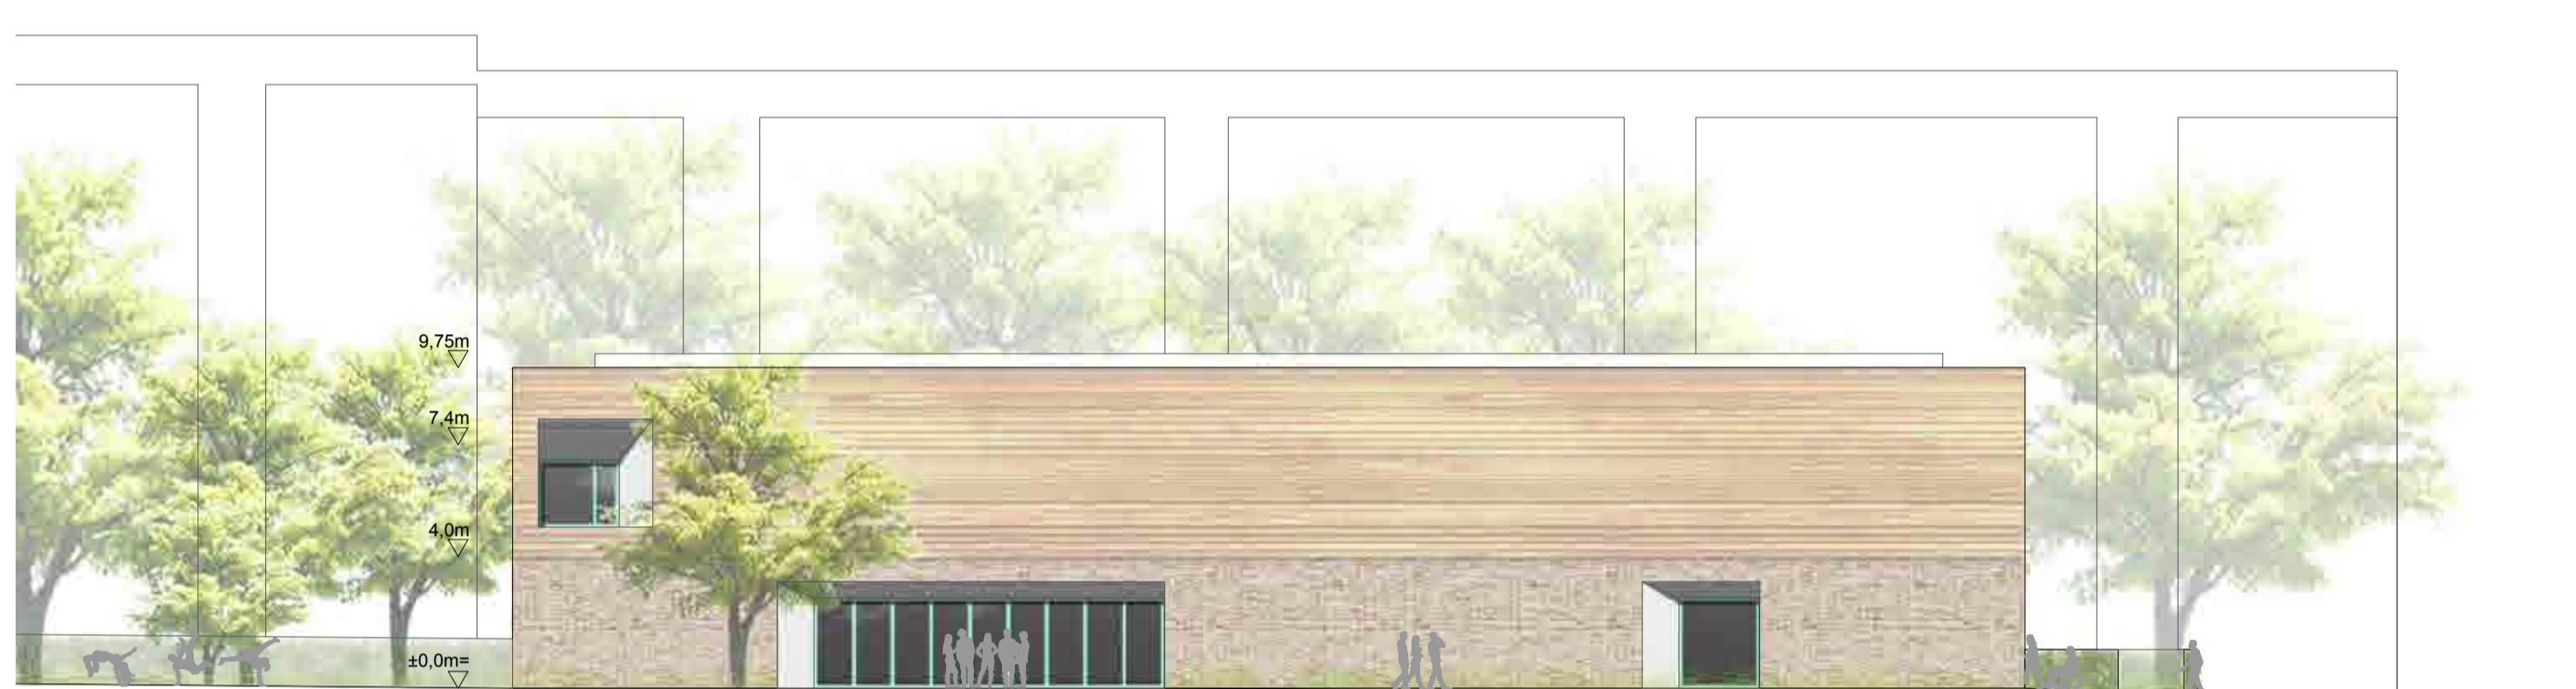


Ansicht Süd Sport | M 1:200





Ansicht Nord Sport | M 1:200




Brandschutz

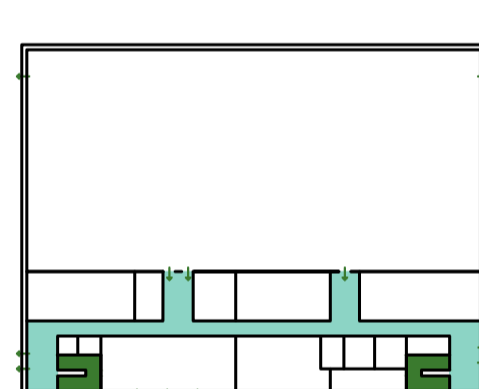


- Erdgeschoss Schule**
- Teilung in X Abschnitte
  - direkter Ausgang ins Freie
  - kontrollierte Lüftung
  - flächendeckende Brandmeldeanlage
- Sporthalle**
- direkter Ausgang ins Freie
  - Trennvorhang mit Schlupflür
  - flächendeckende Brandmeldeanlage

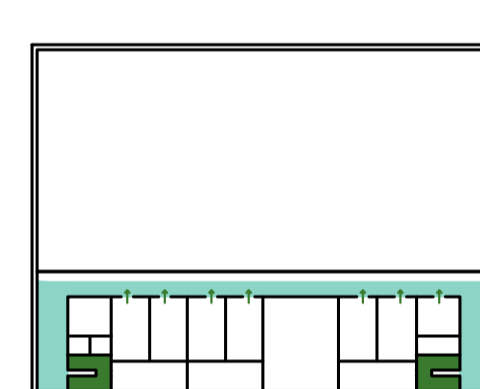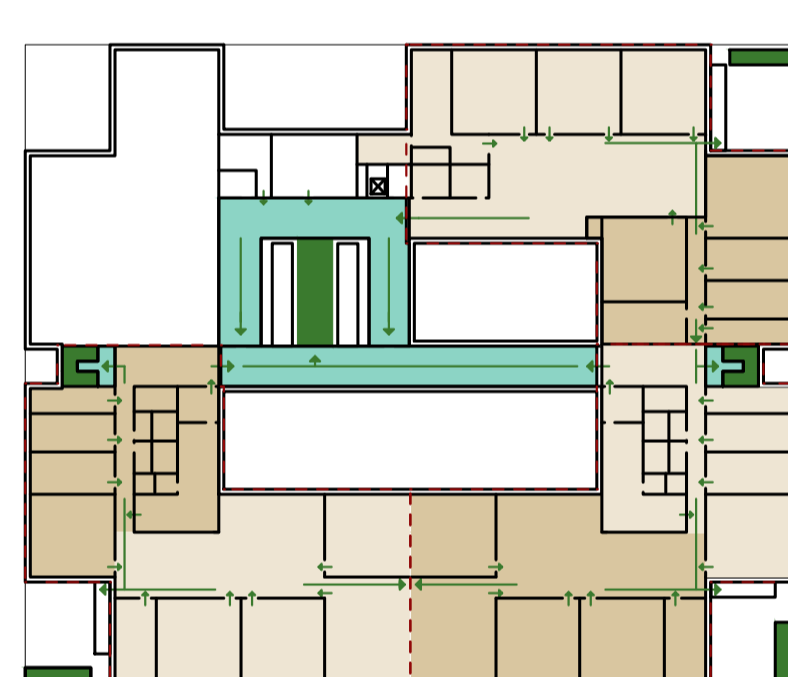


- Brandschutz 1.Obergeschoss Schule**
- Trennung der Compartments in jeweils zwei Abschnitte
  - Fluchtweg ins Freie über Außentreppe
  - Fluchtweg ins Nachbarcompartment mit notwendiger Treppe
  - flächendeckende Brandmeldeanlage
- Sporthalle**
- zwei voneinander unabhängige Fluchtweg
  - flächendeckende Brandmeldeanlage

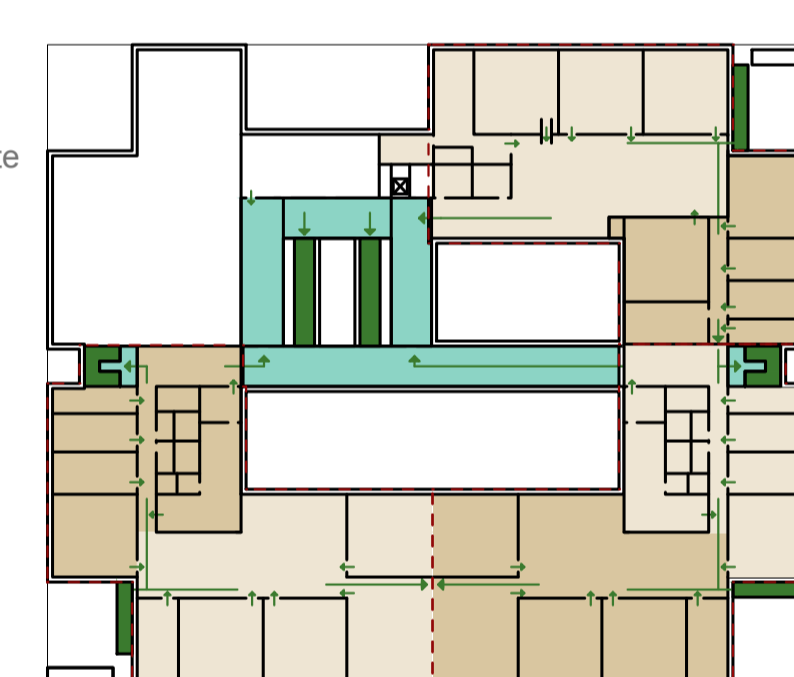

- Brandschutz 2.Obergeschoss Schule**
- Trennung der Compartments in jeweils zwei Abschnitte
  - Fluchtweg ins Freie über Außentreppe
  - Fluchtweg ins Nachbarcompartment mit notwendiger Treppe
  - flächendeckende Brandmeldeanlage

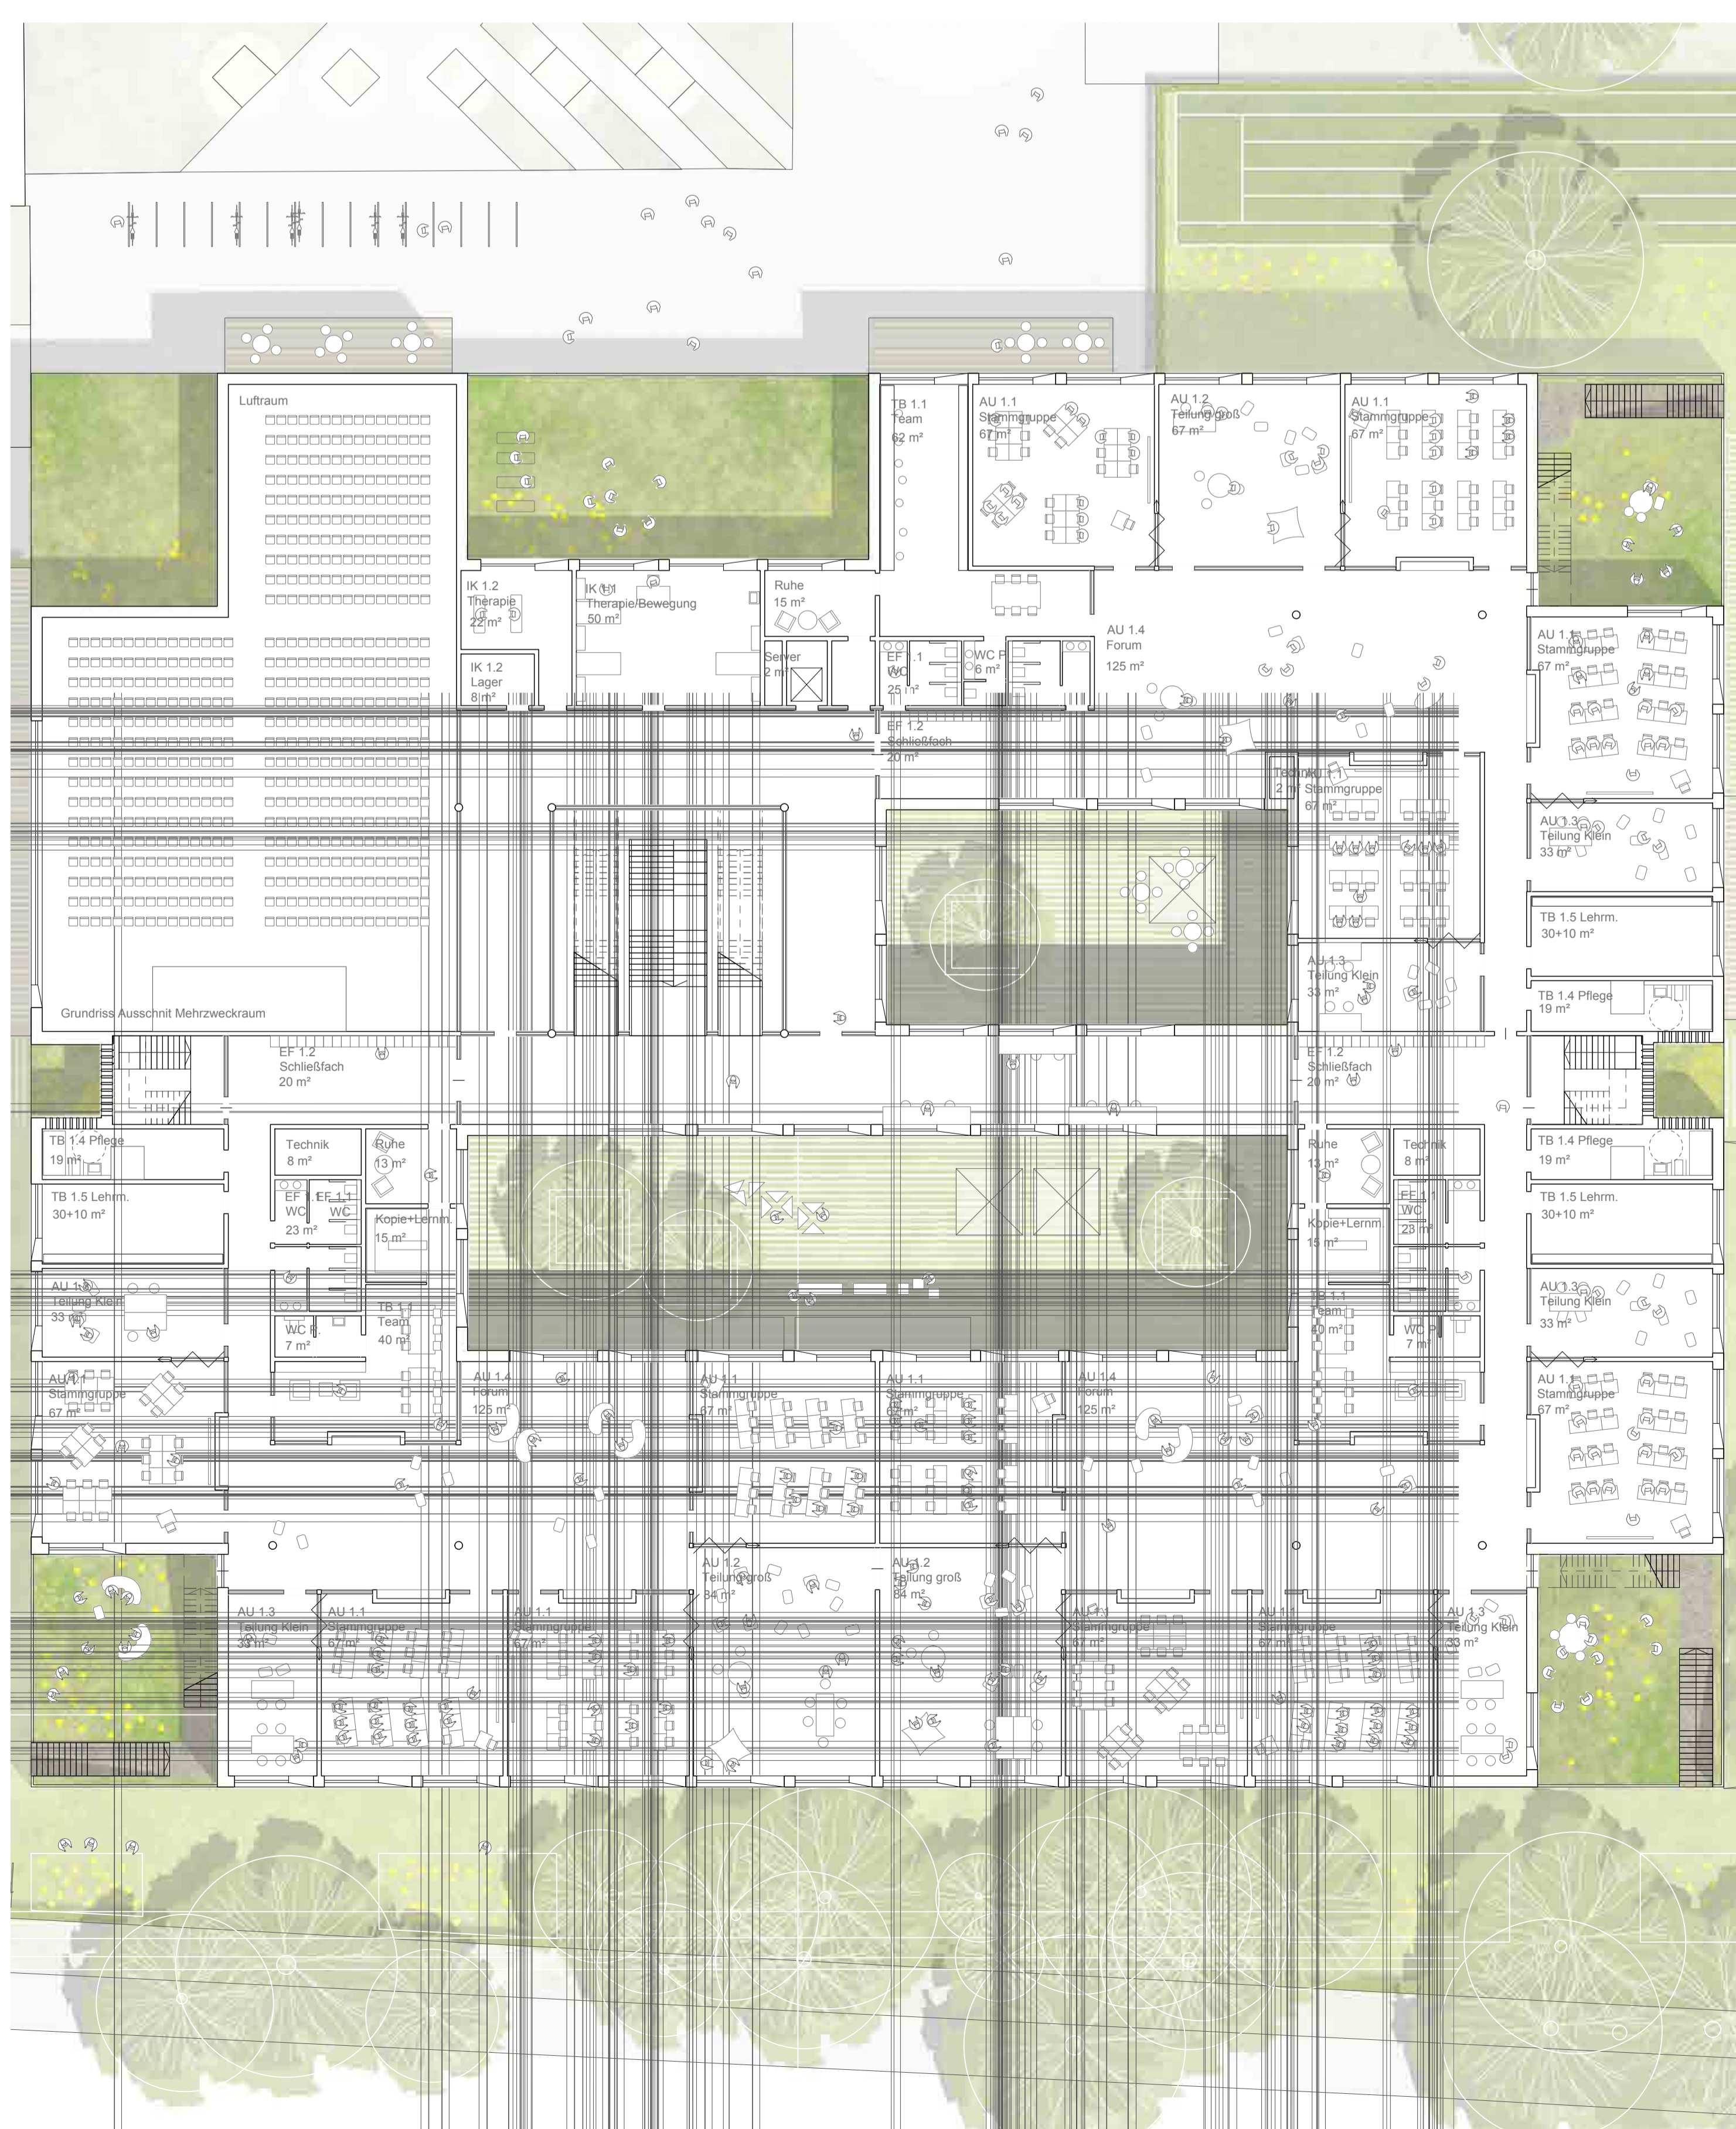

1.Obergeschoss Schule | M 1:200

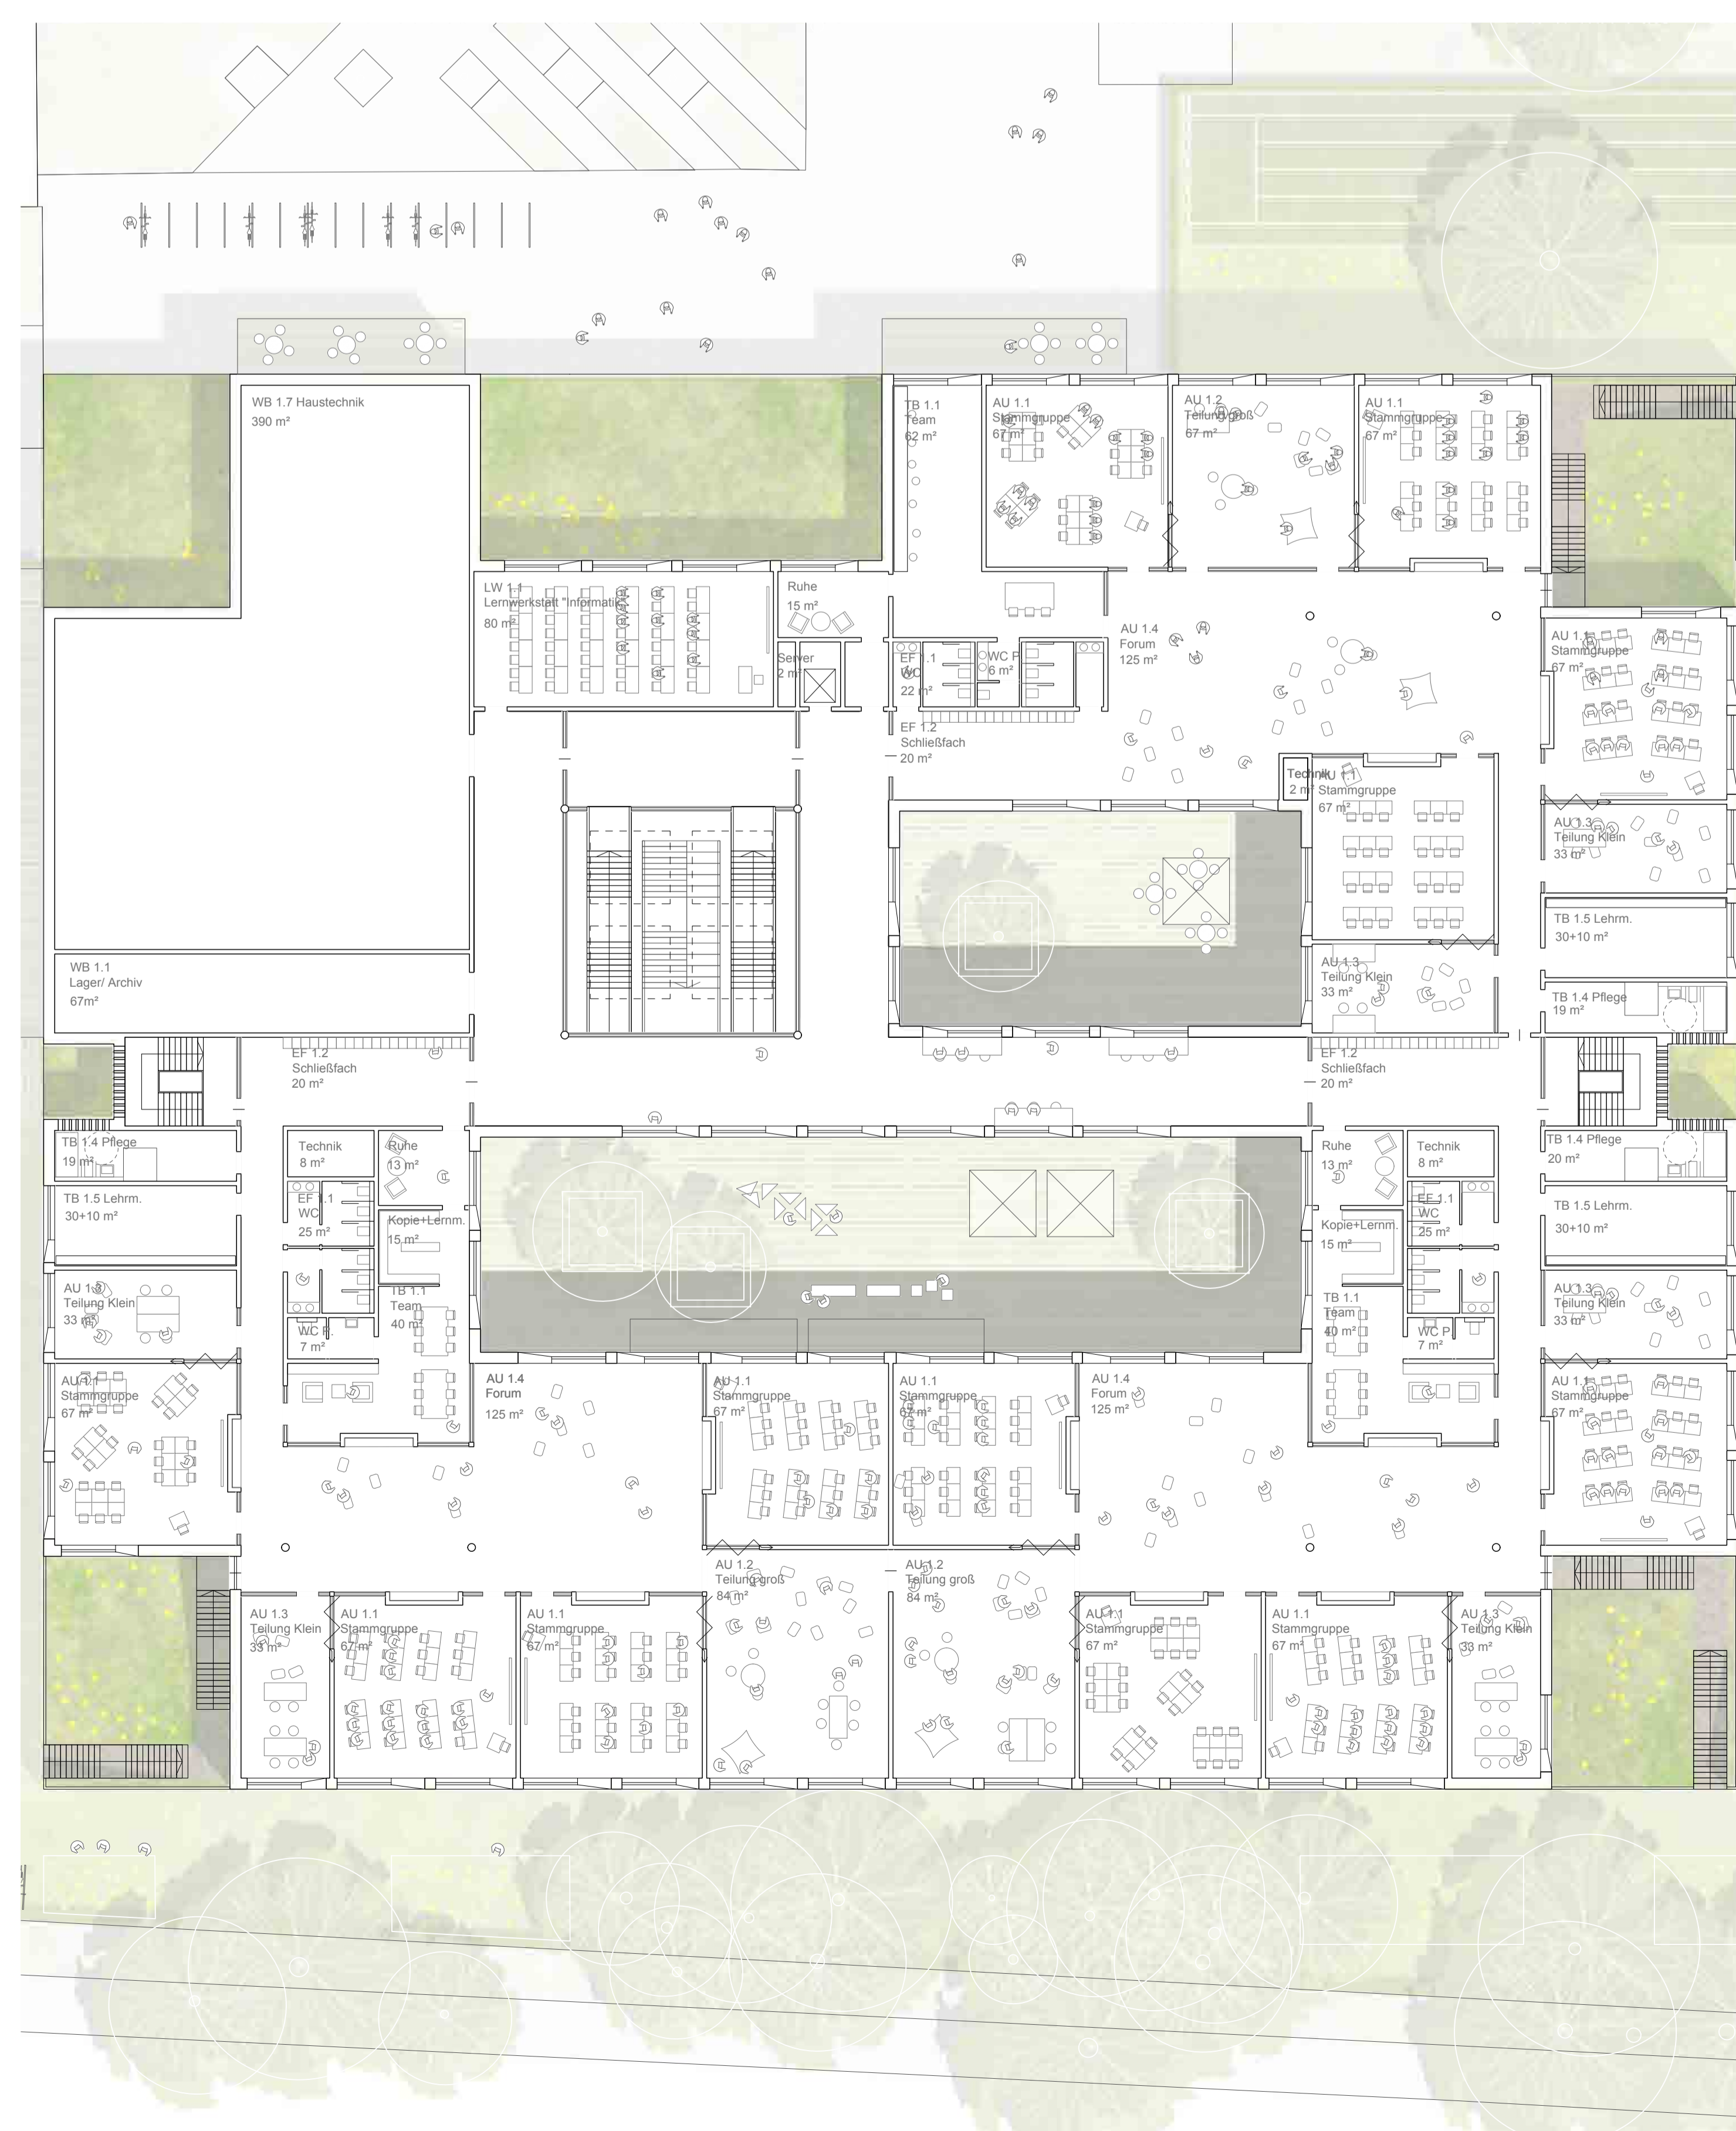

2. Obergeschoss Schule | M 1:200