




NEUBAU INTEGRIERTE SEKUNDARSCHULE GARZAUER STRASSE

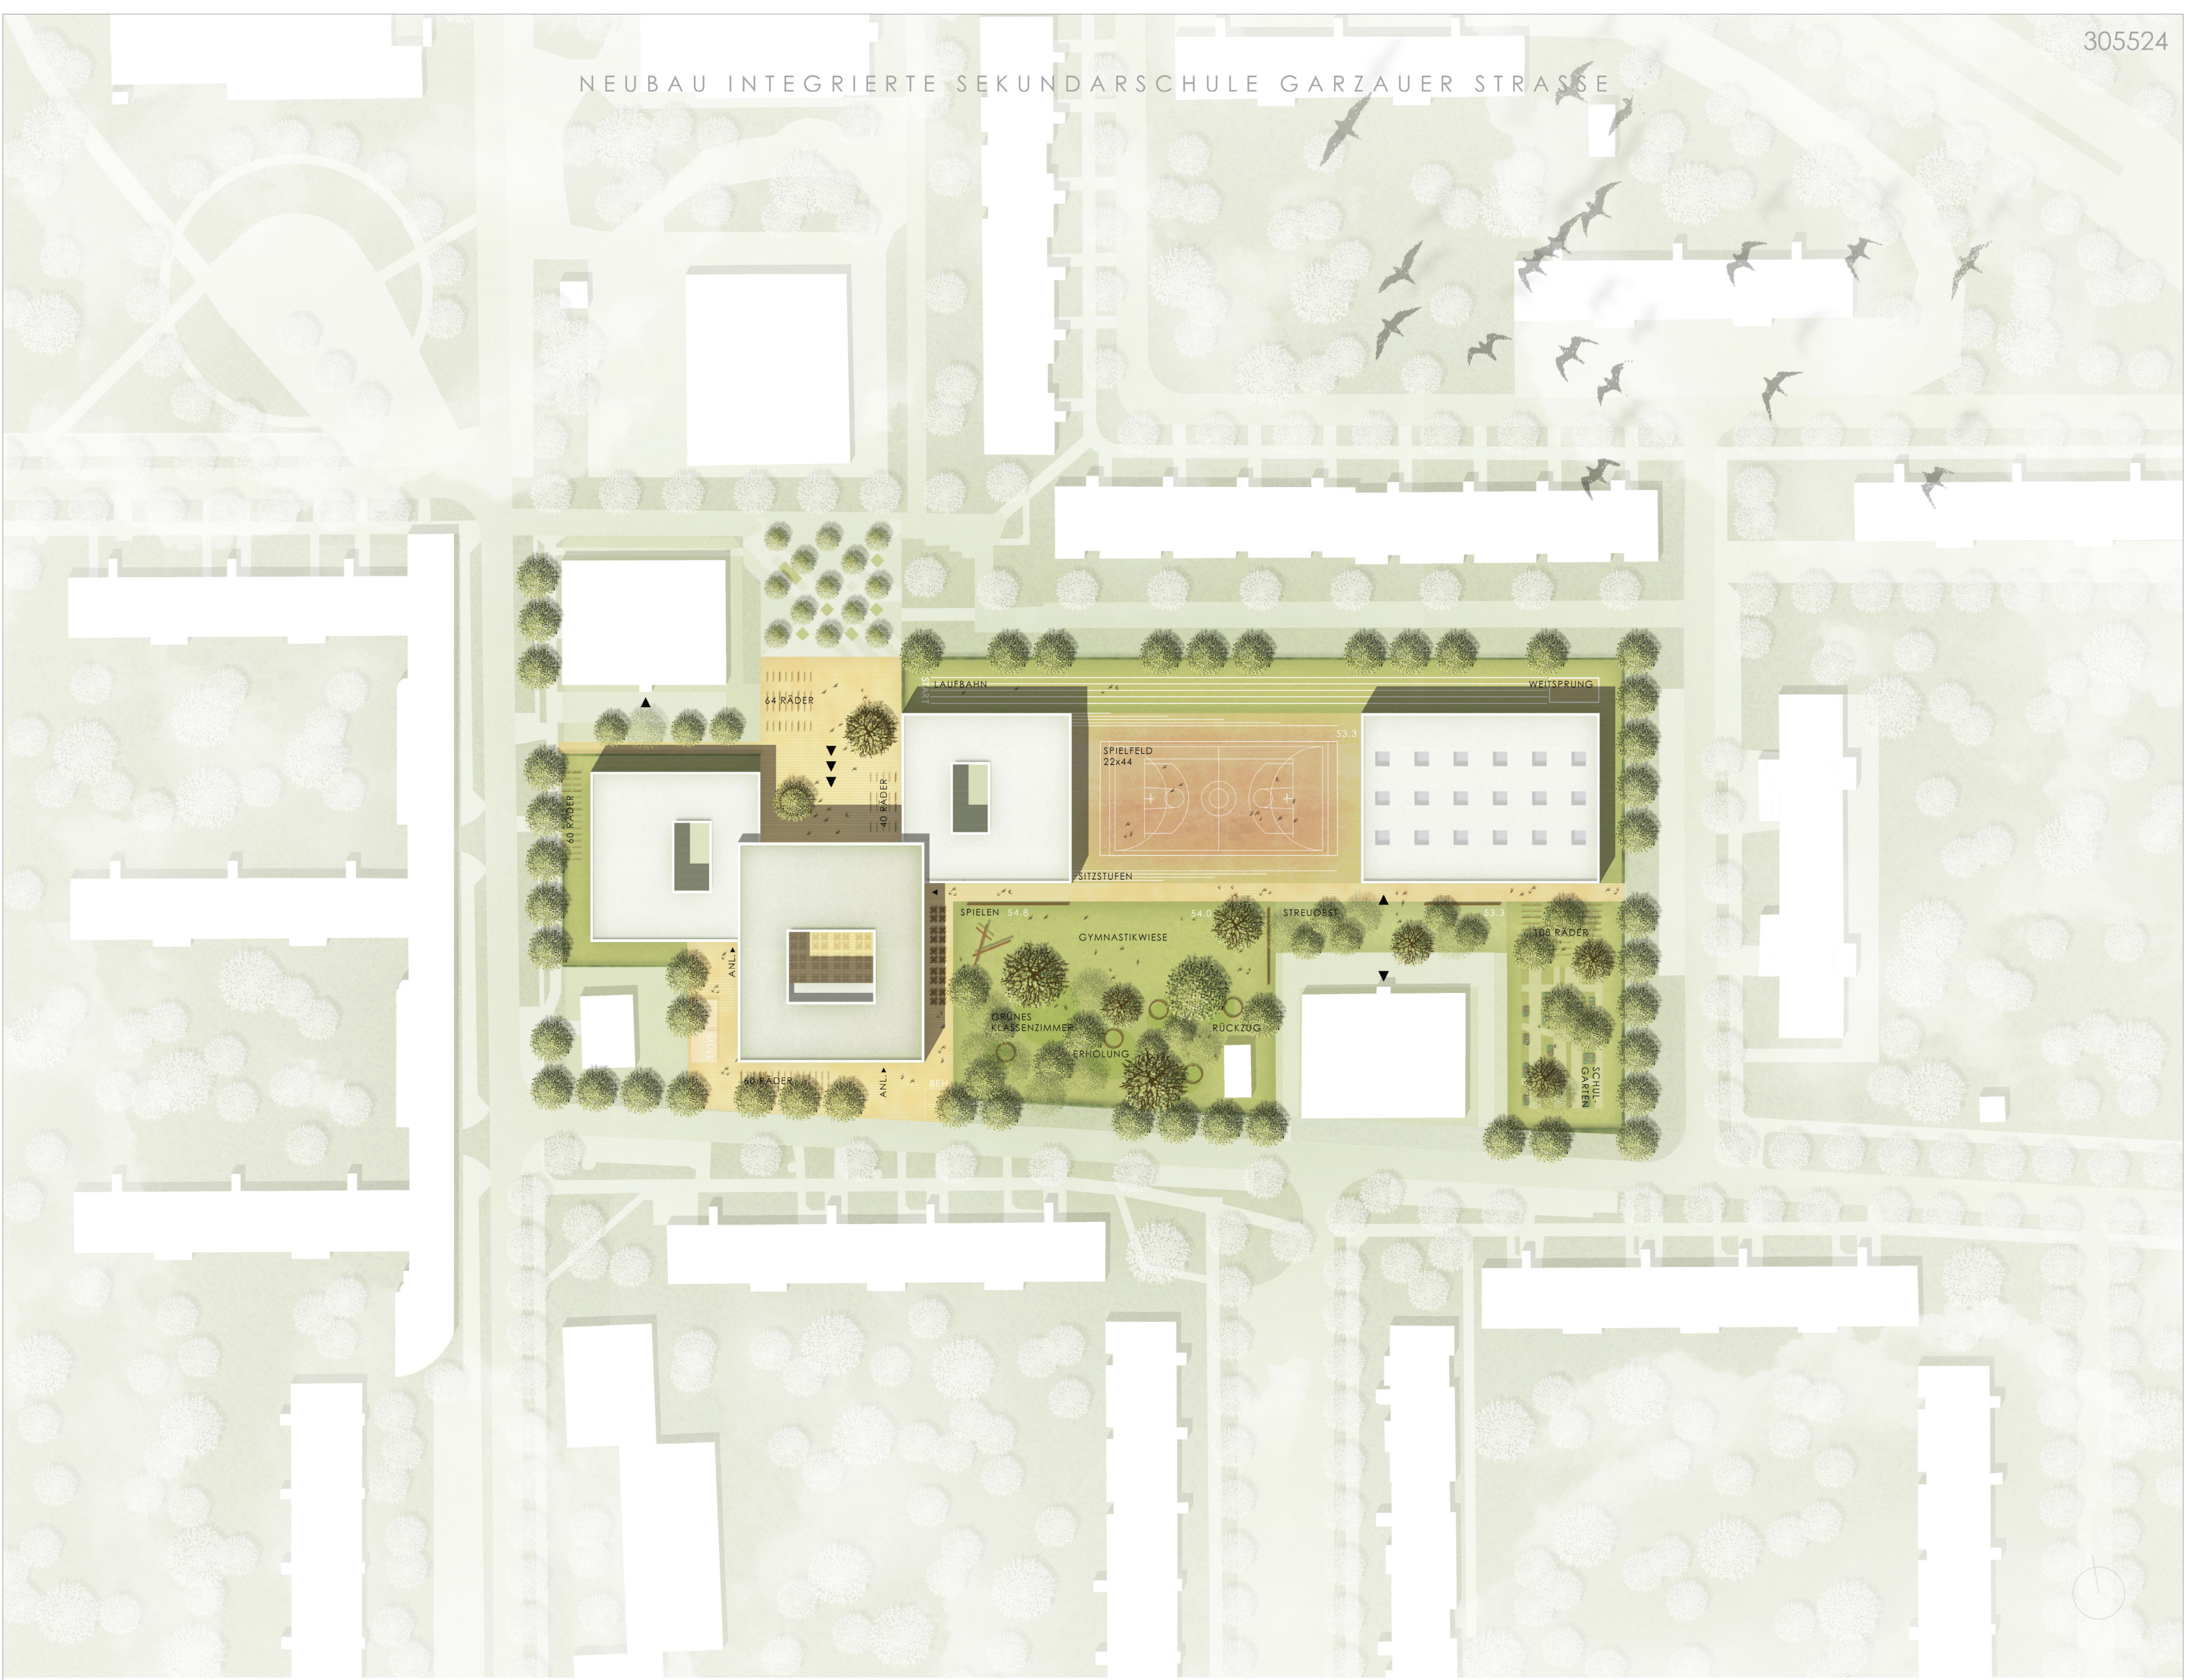


LAGEPLAN 500

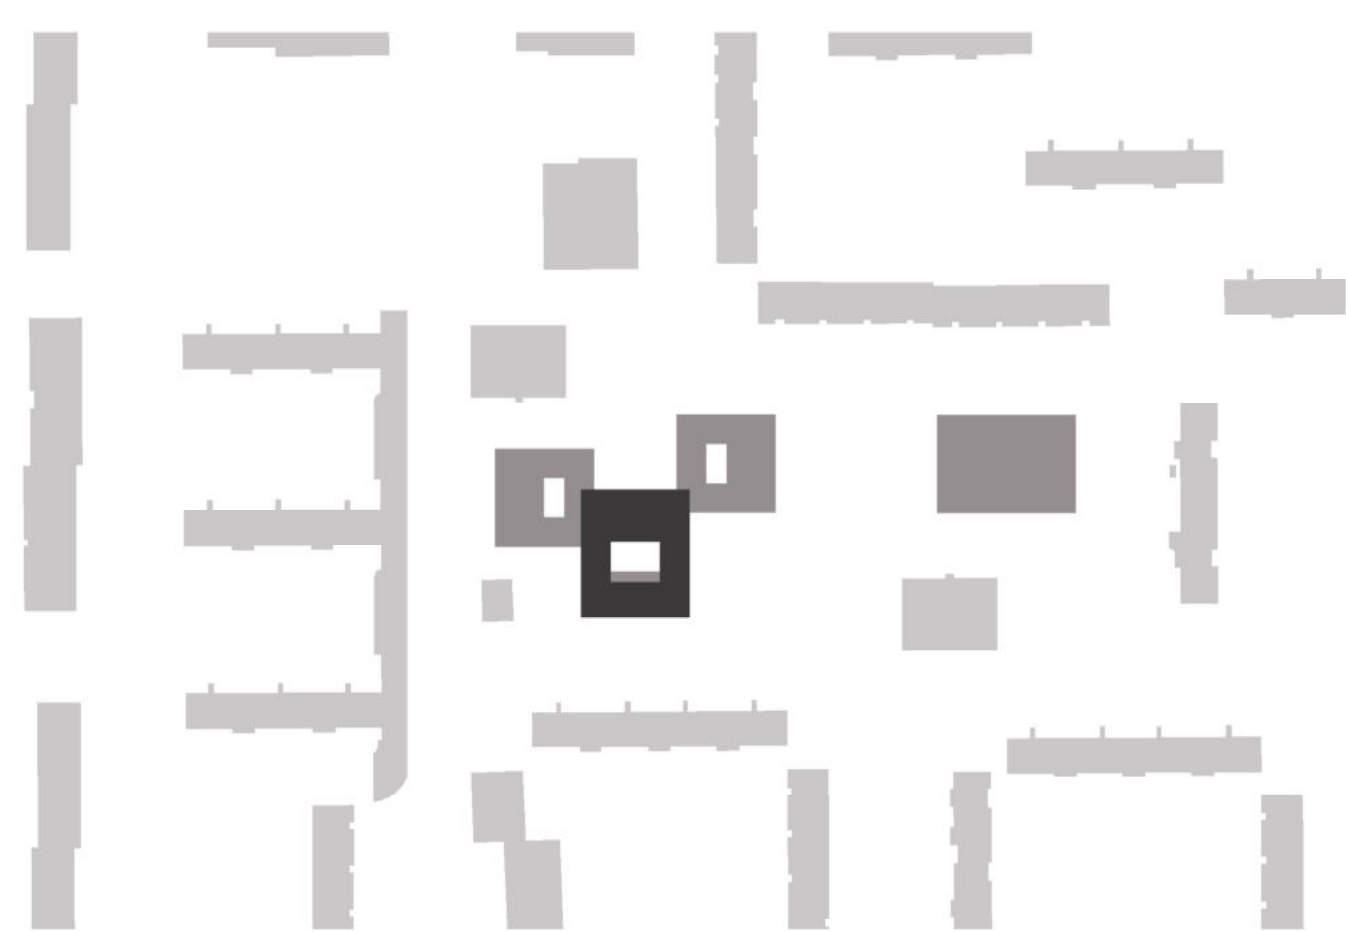

SCHWARZPLAN 2000

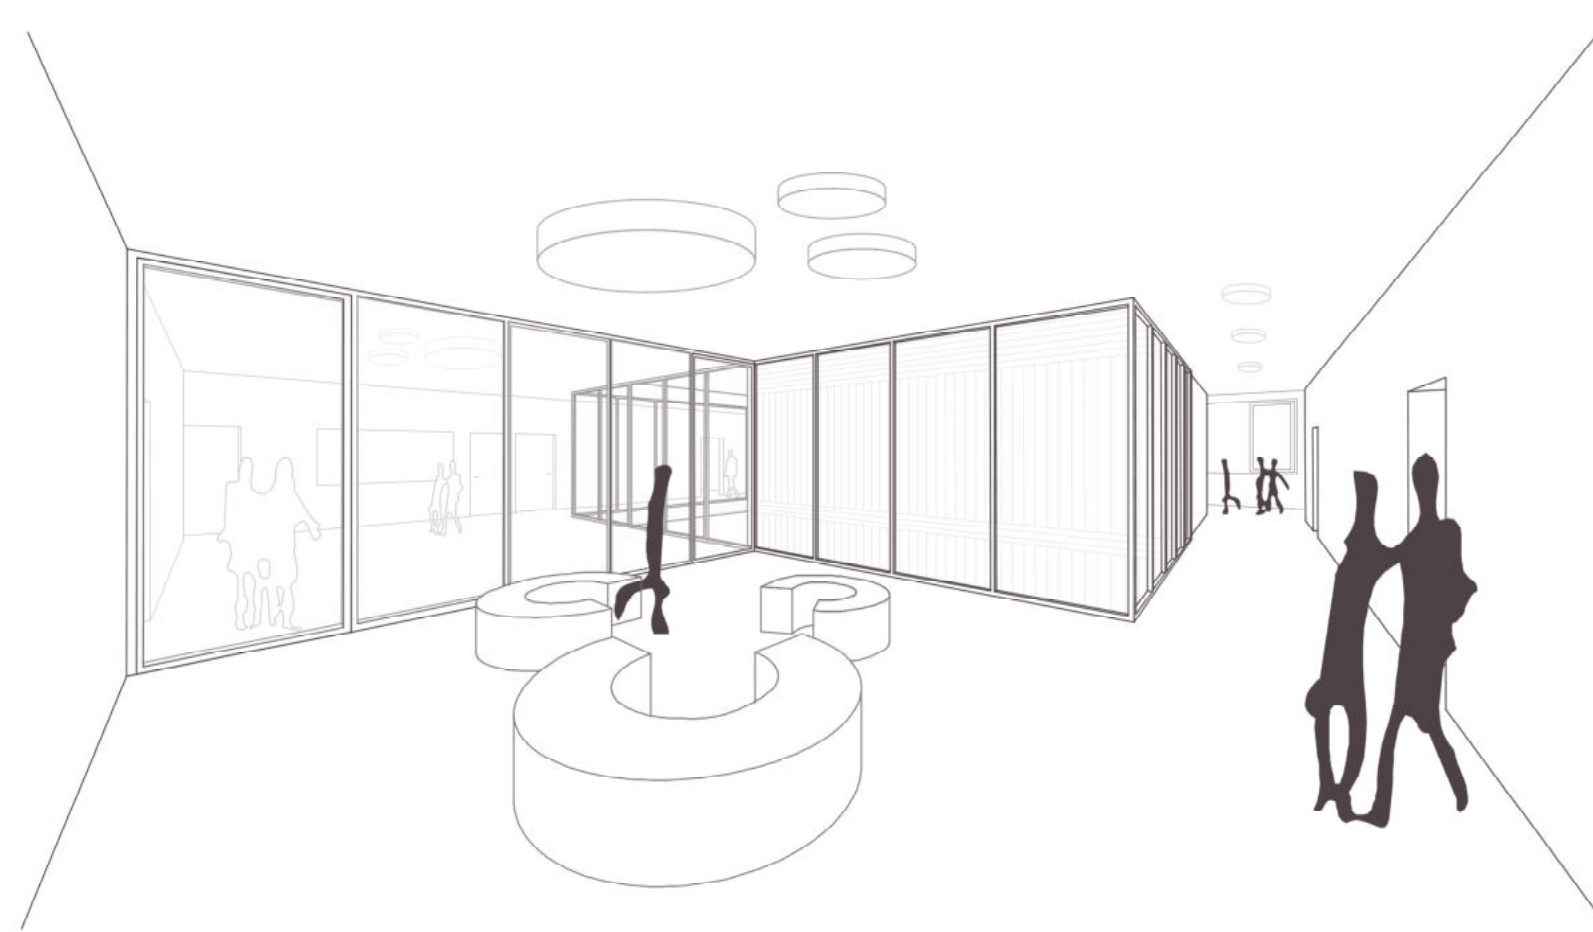

COMPARTMENT

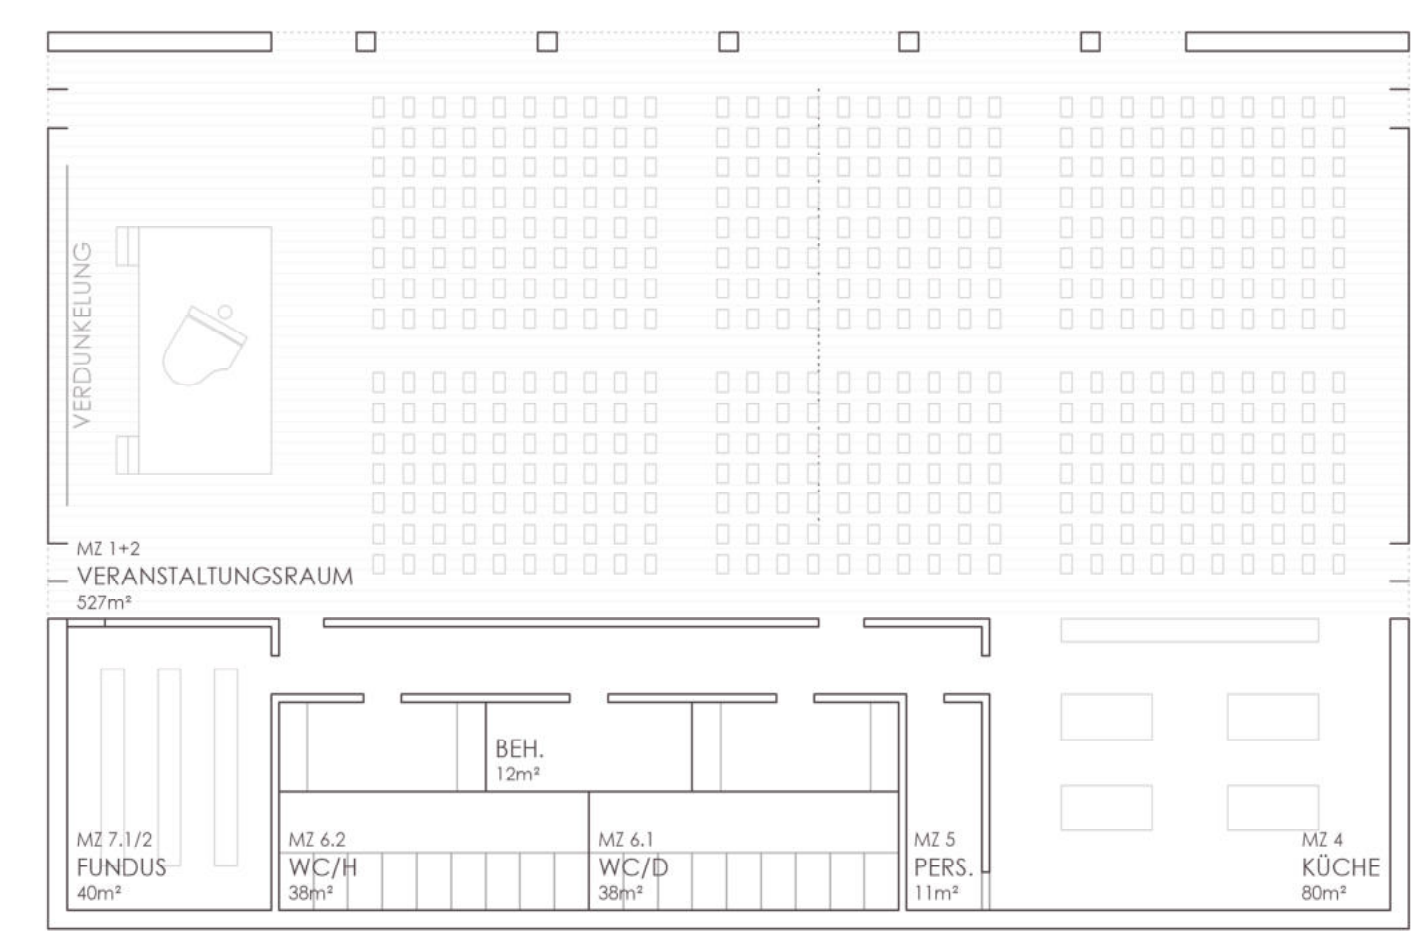

VERANSTALTUNG 200

