

NEUBAU INTEGRIERTE SEKUNDARSCHULE GARZAUER STRASSE




WESTEN



OBERGESCHOSS 1+2

OG 3 500

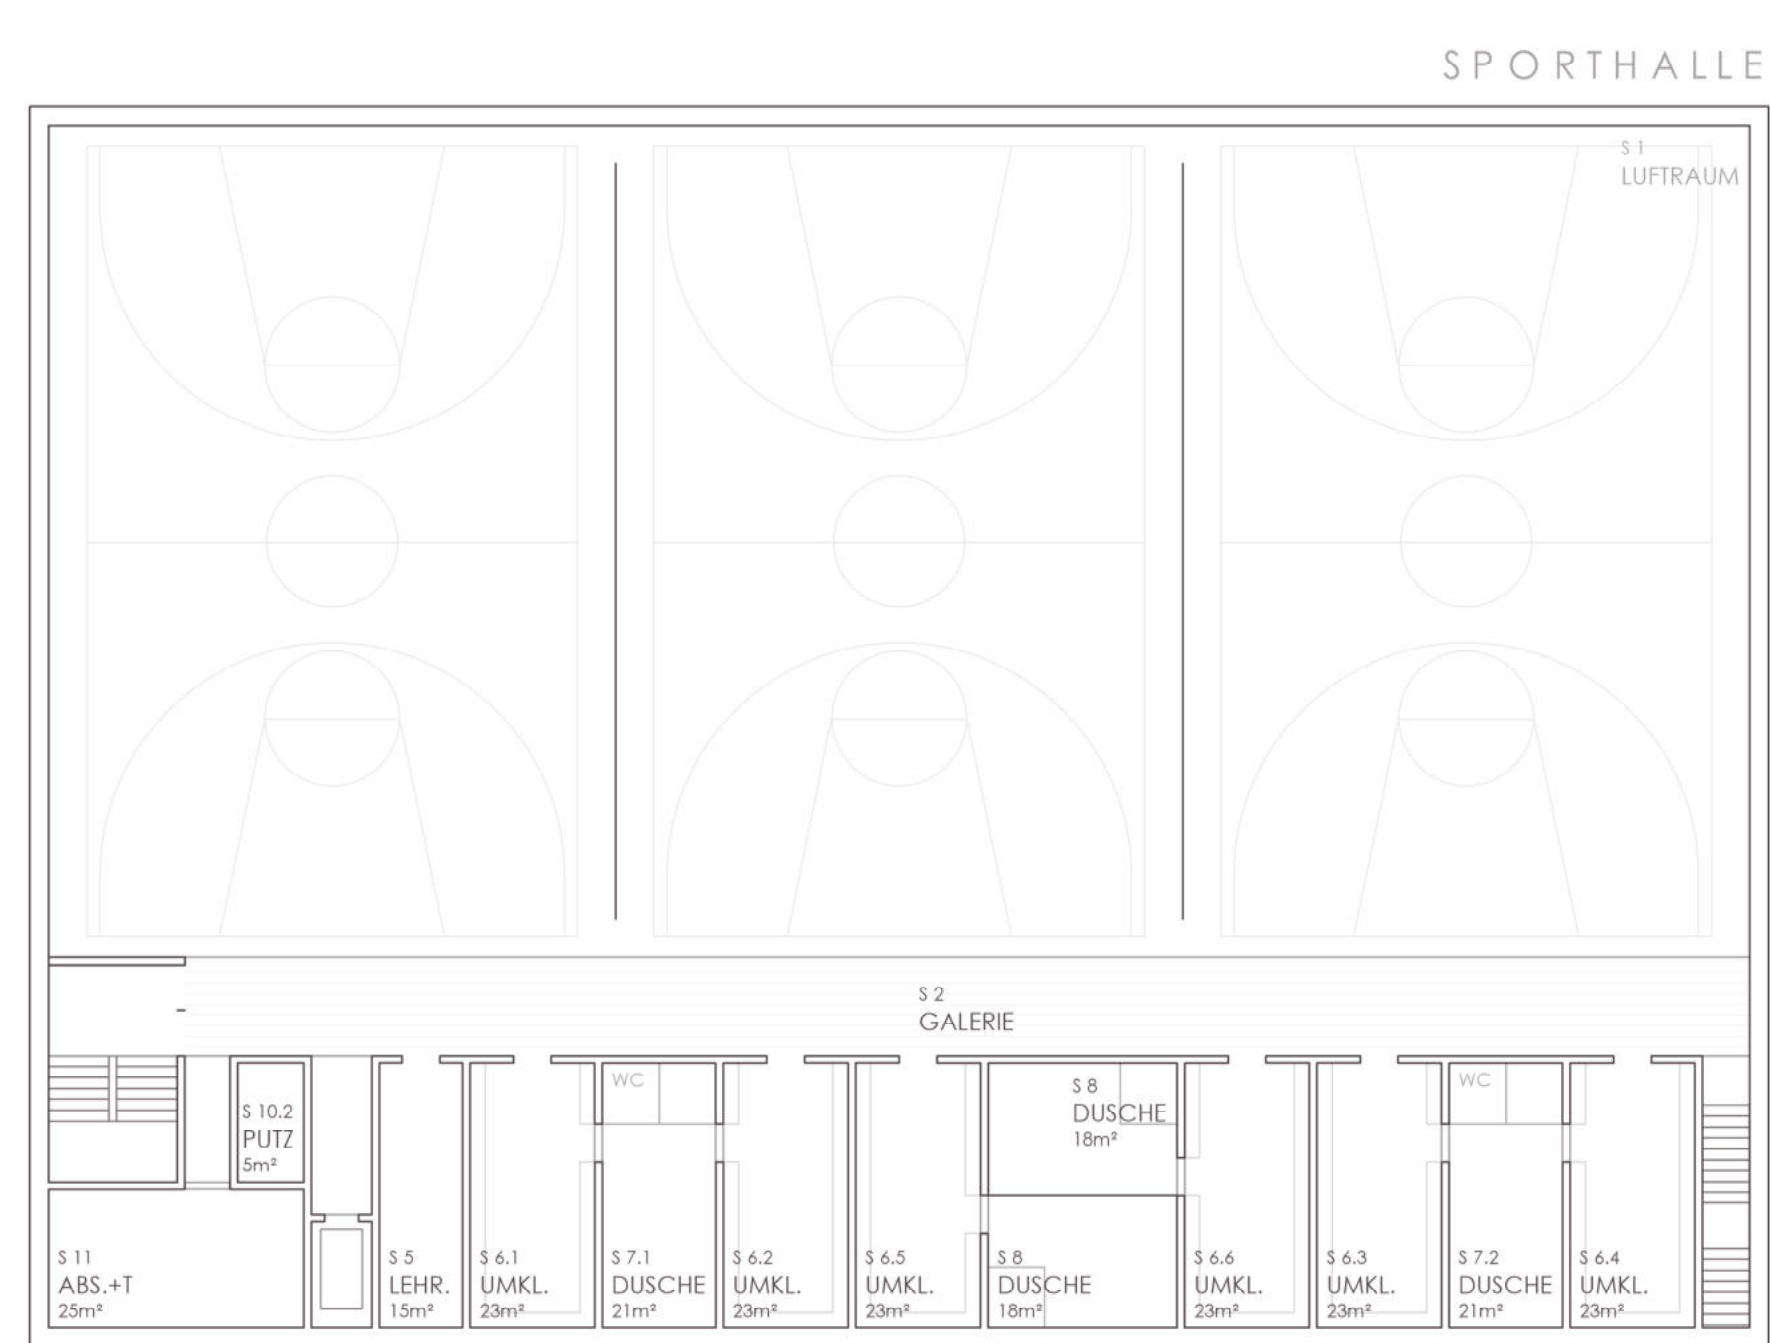

OG TURNHALLE



OSTEN