





Ansicht Süd 1:200




Ansicht West 1:200

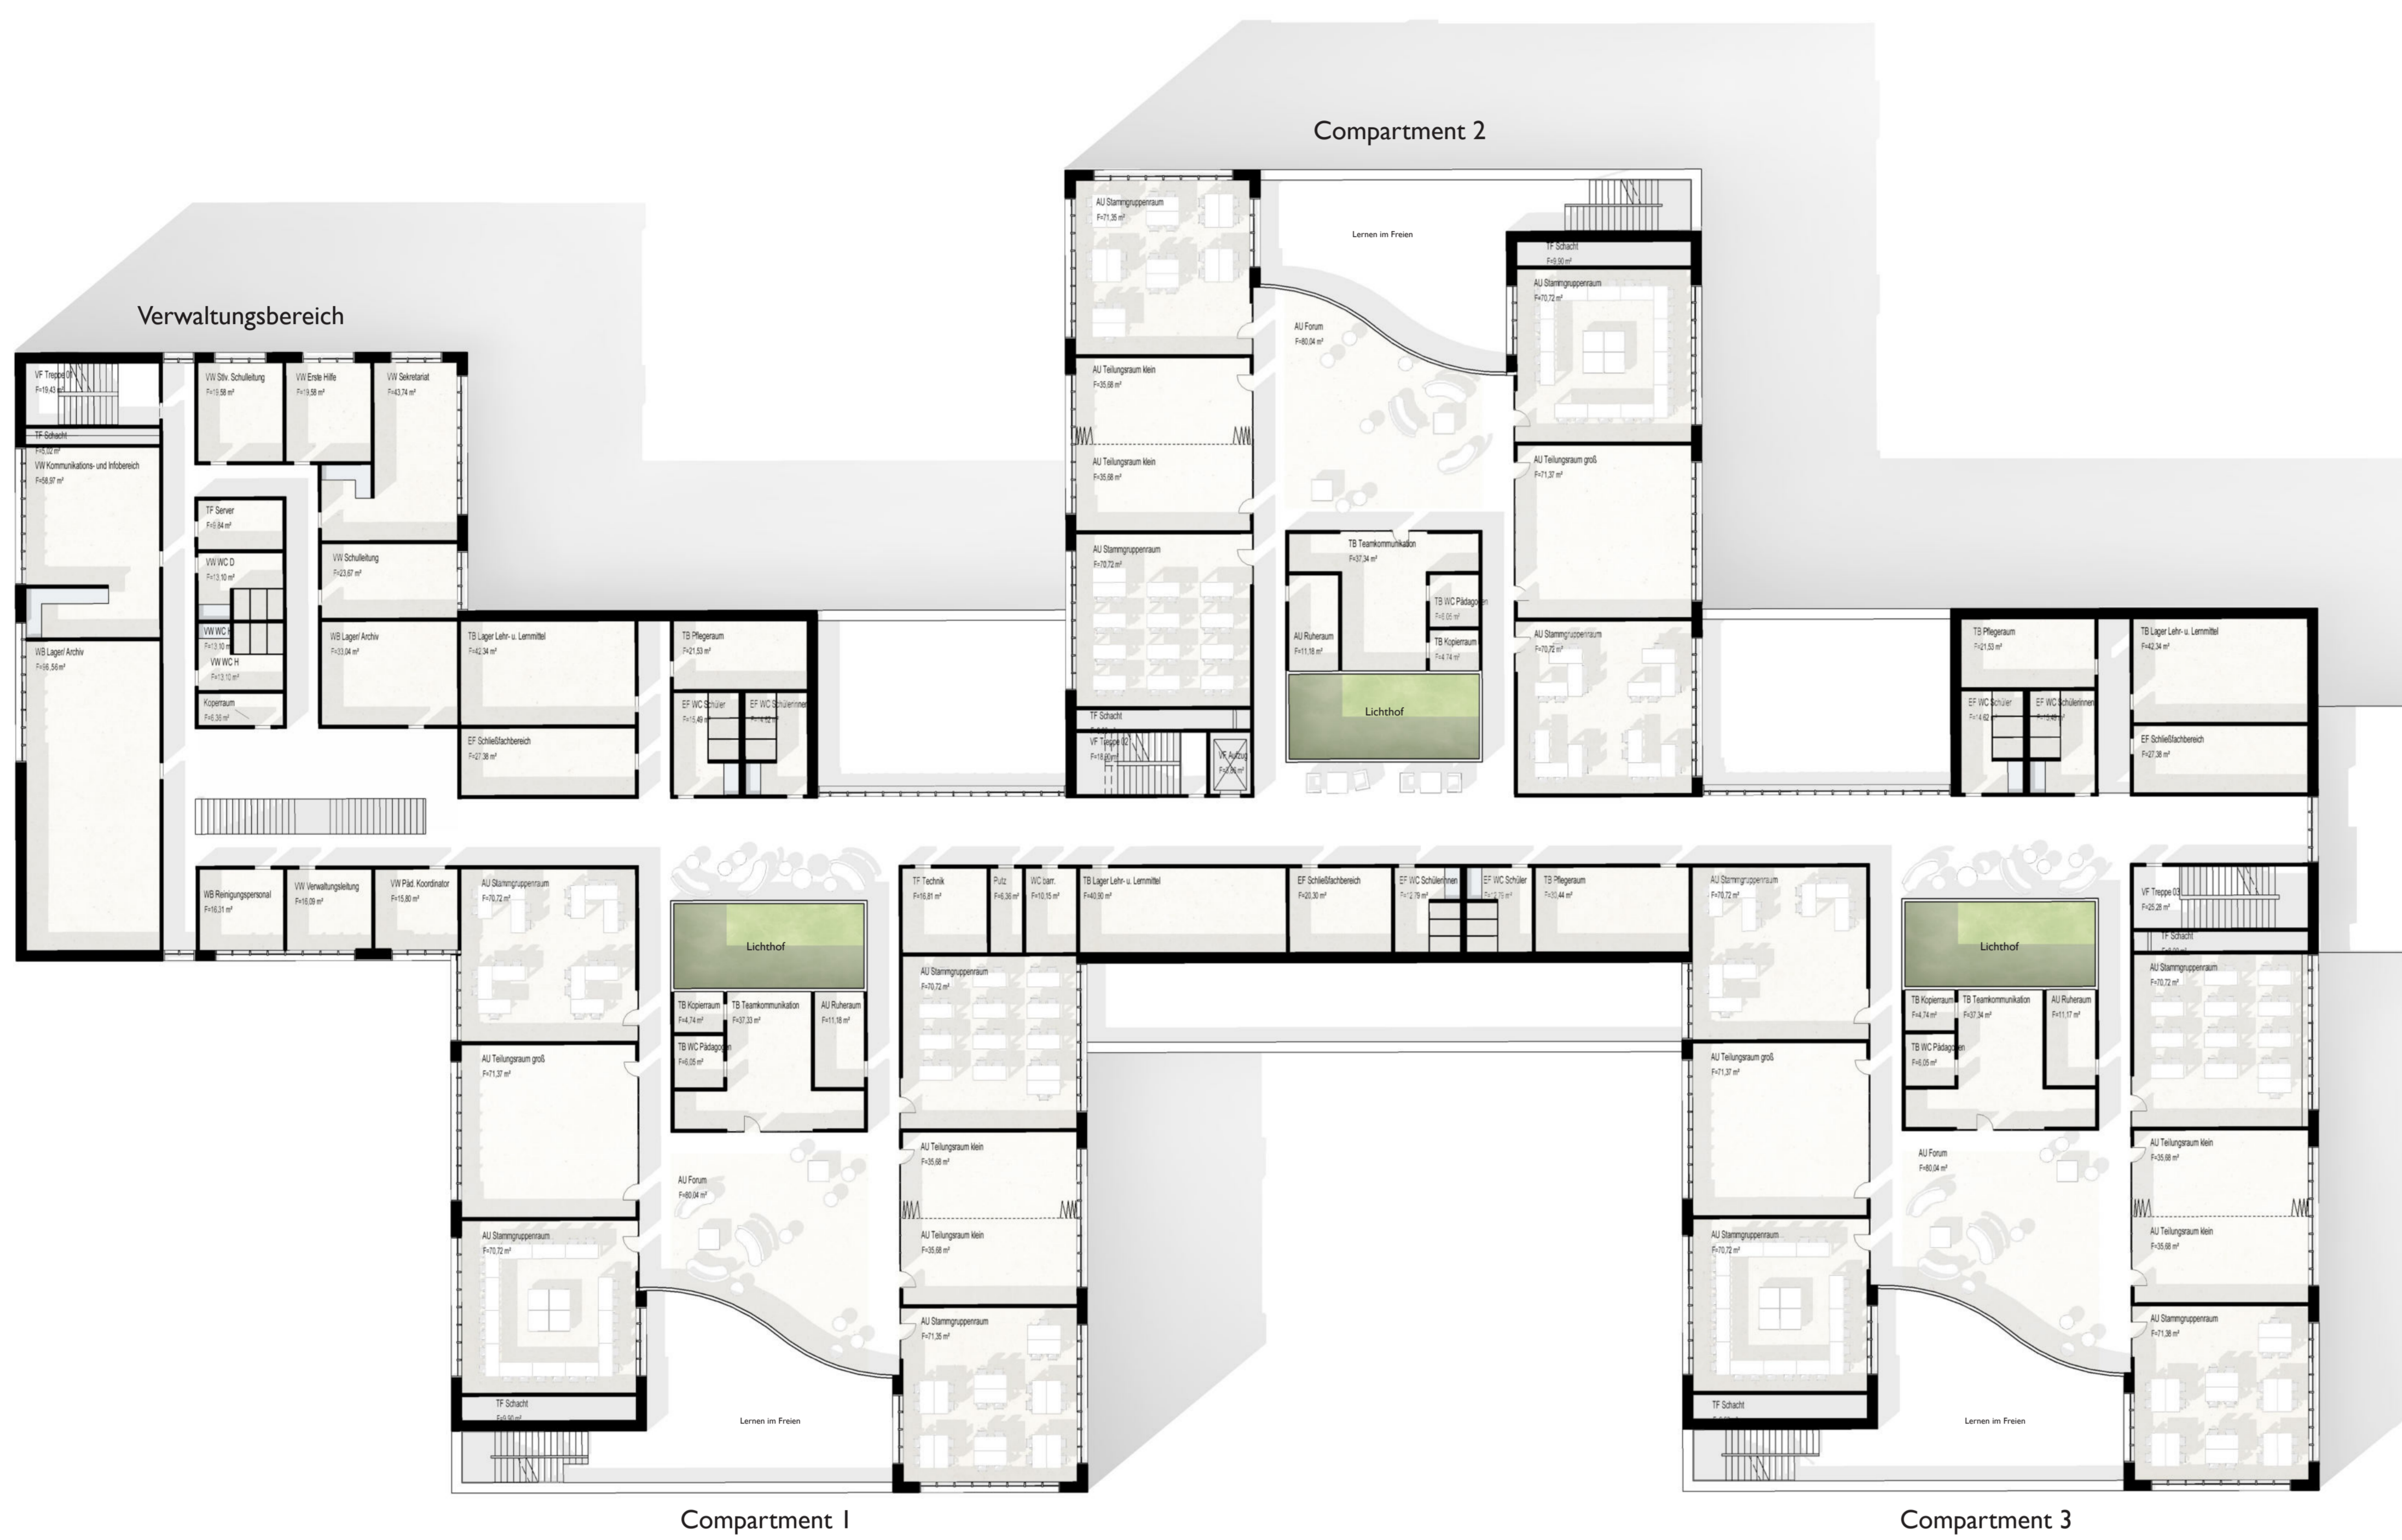

Grundriss OG1 1:200

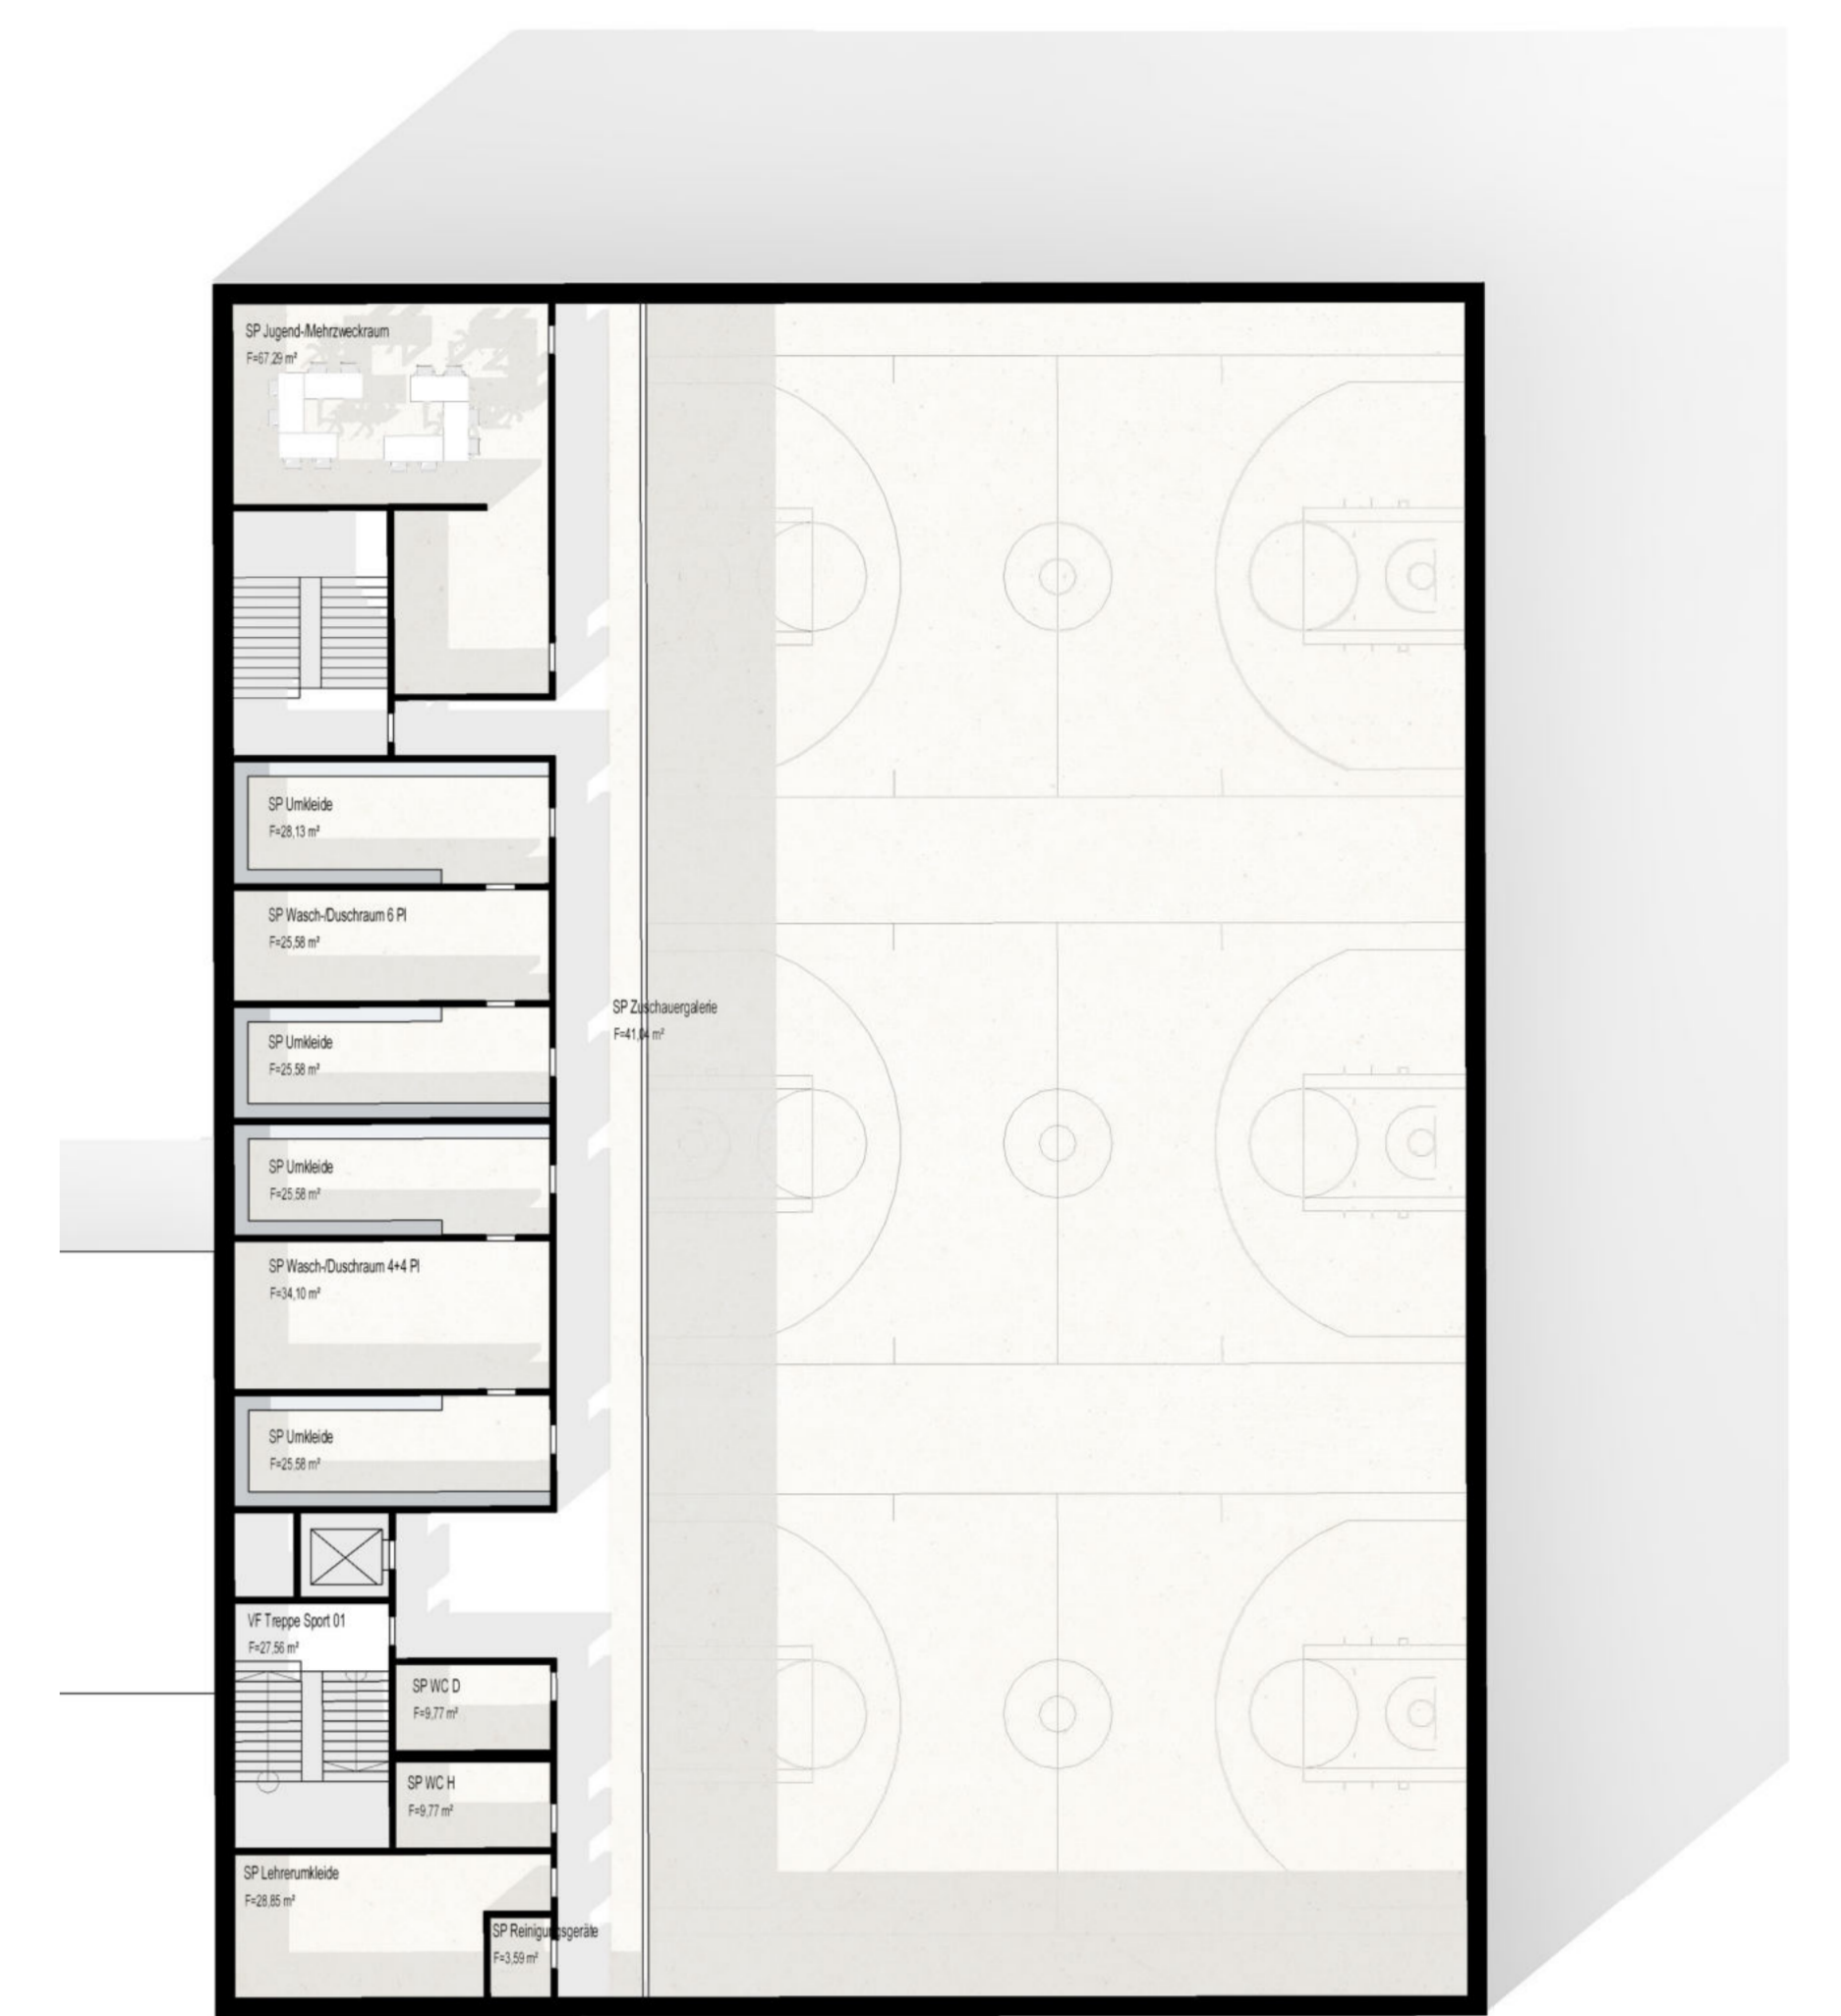

Sporthalle

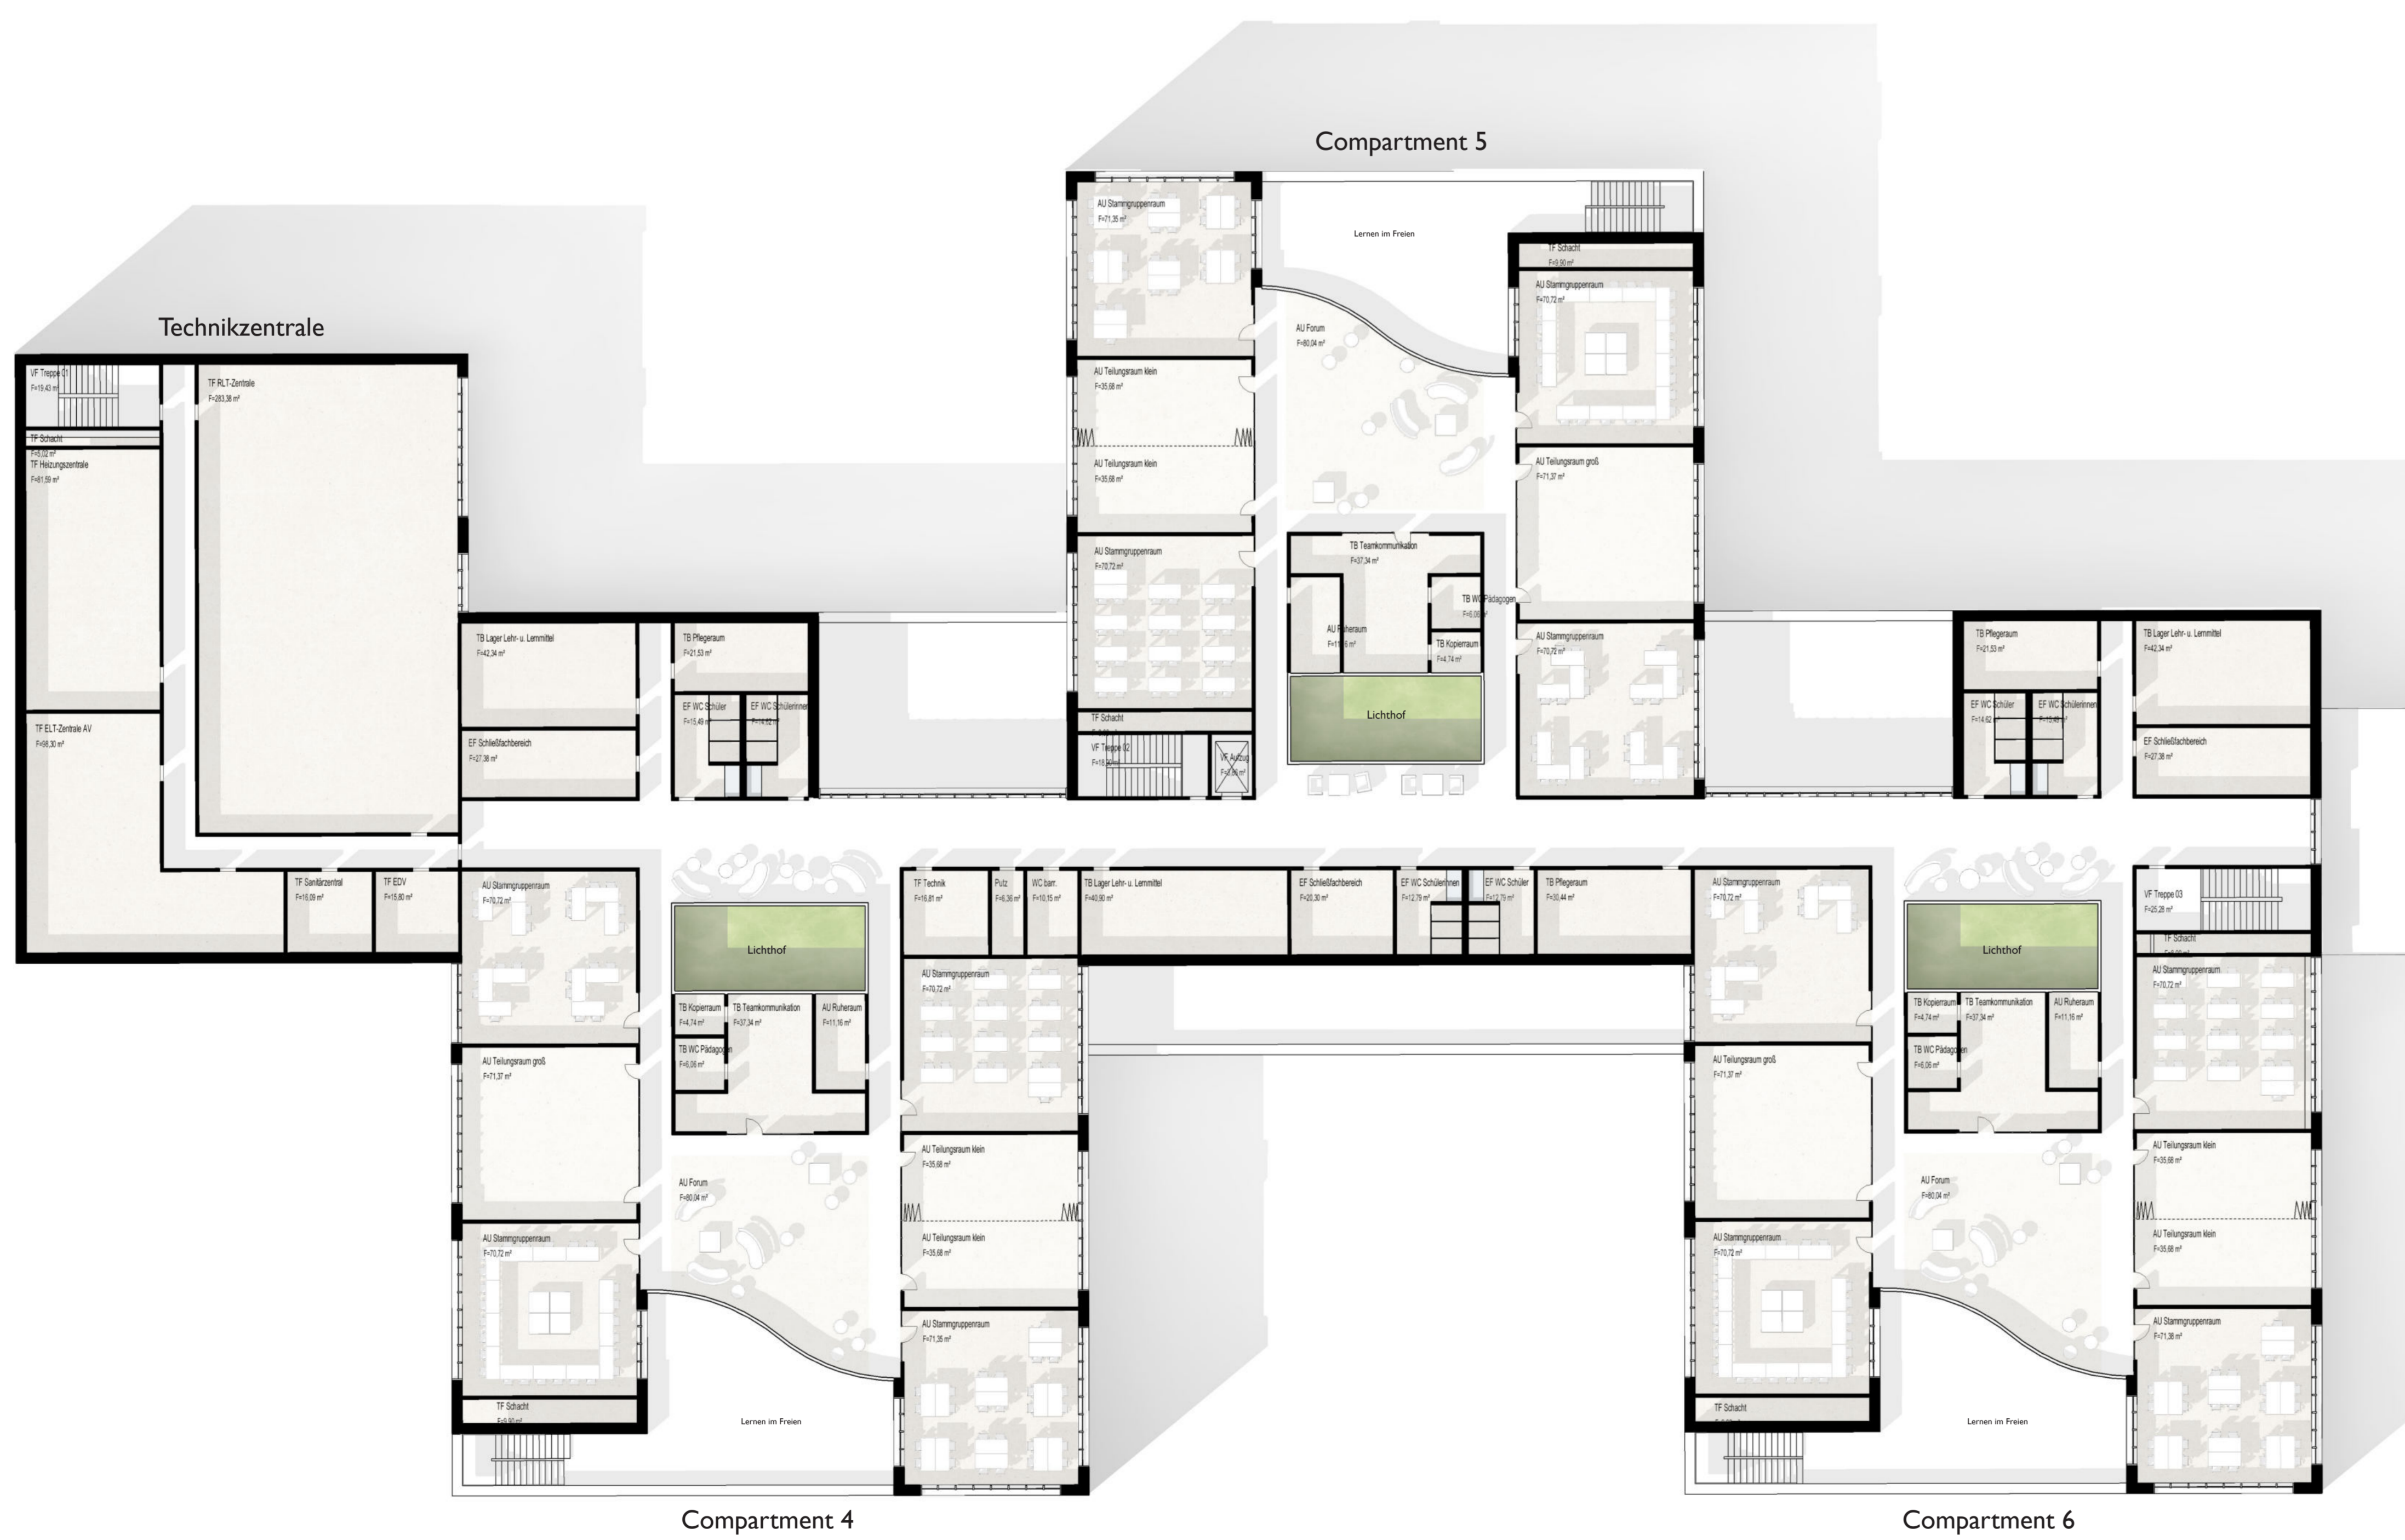

Grundriss OG2 1:200



Ansicht Ost 1:200

