


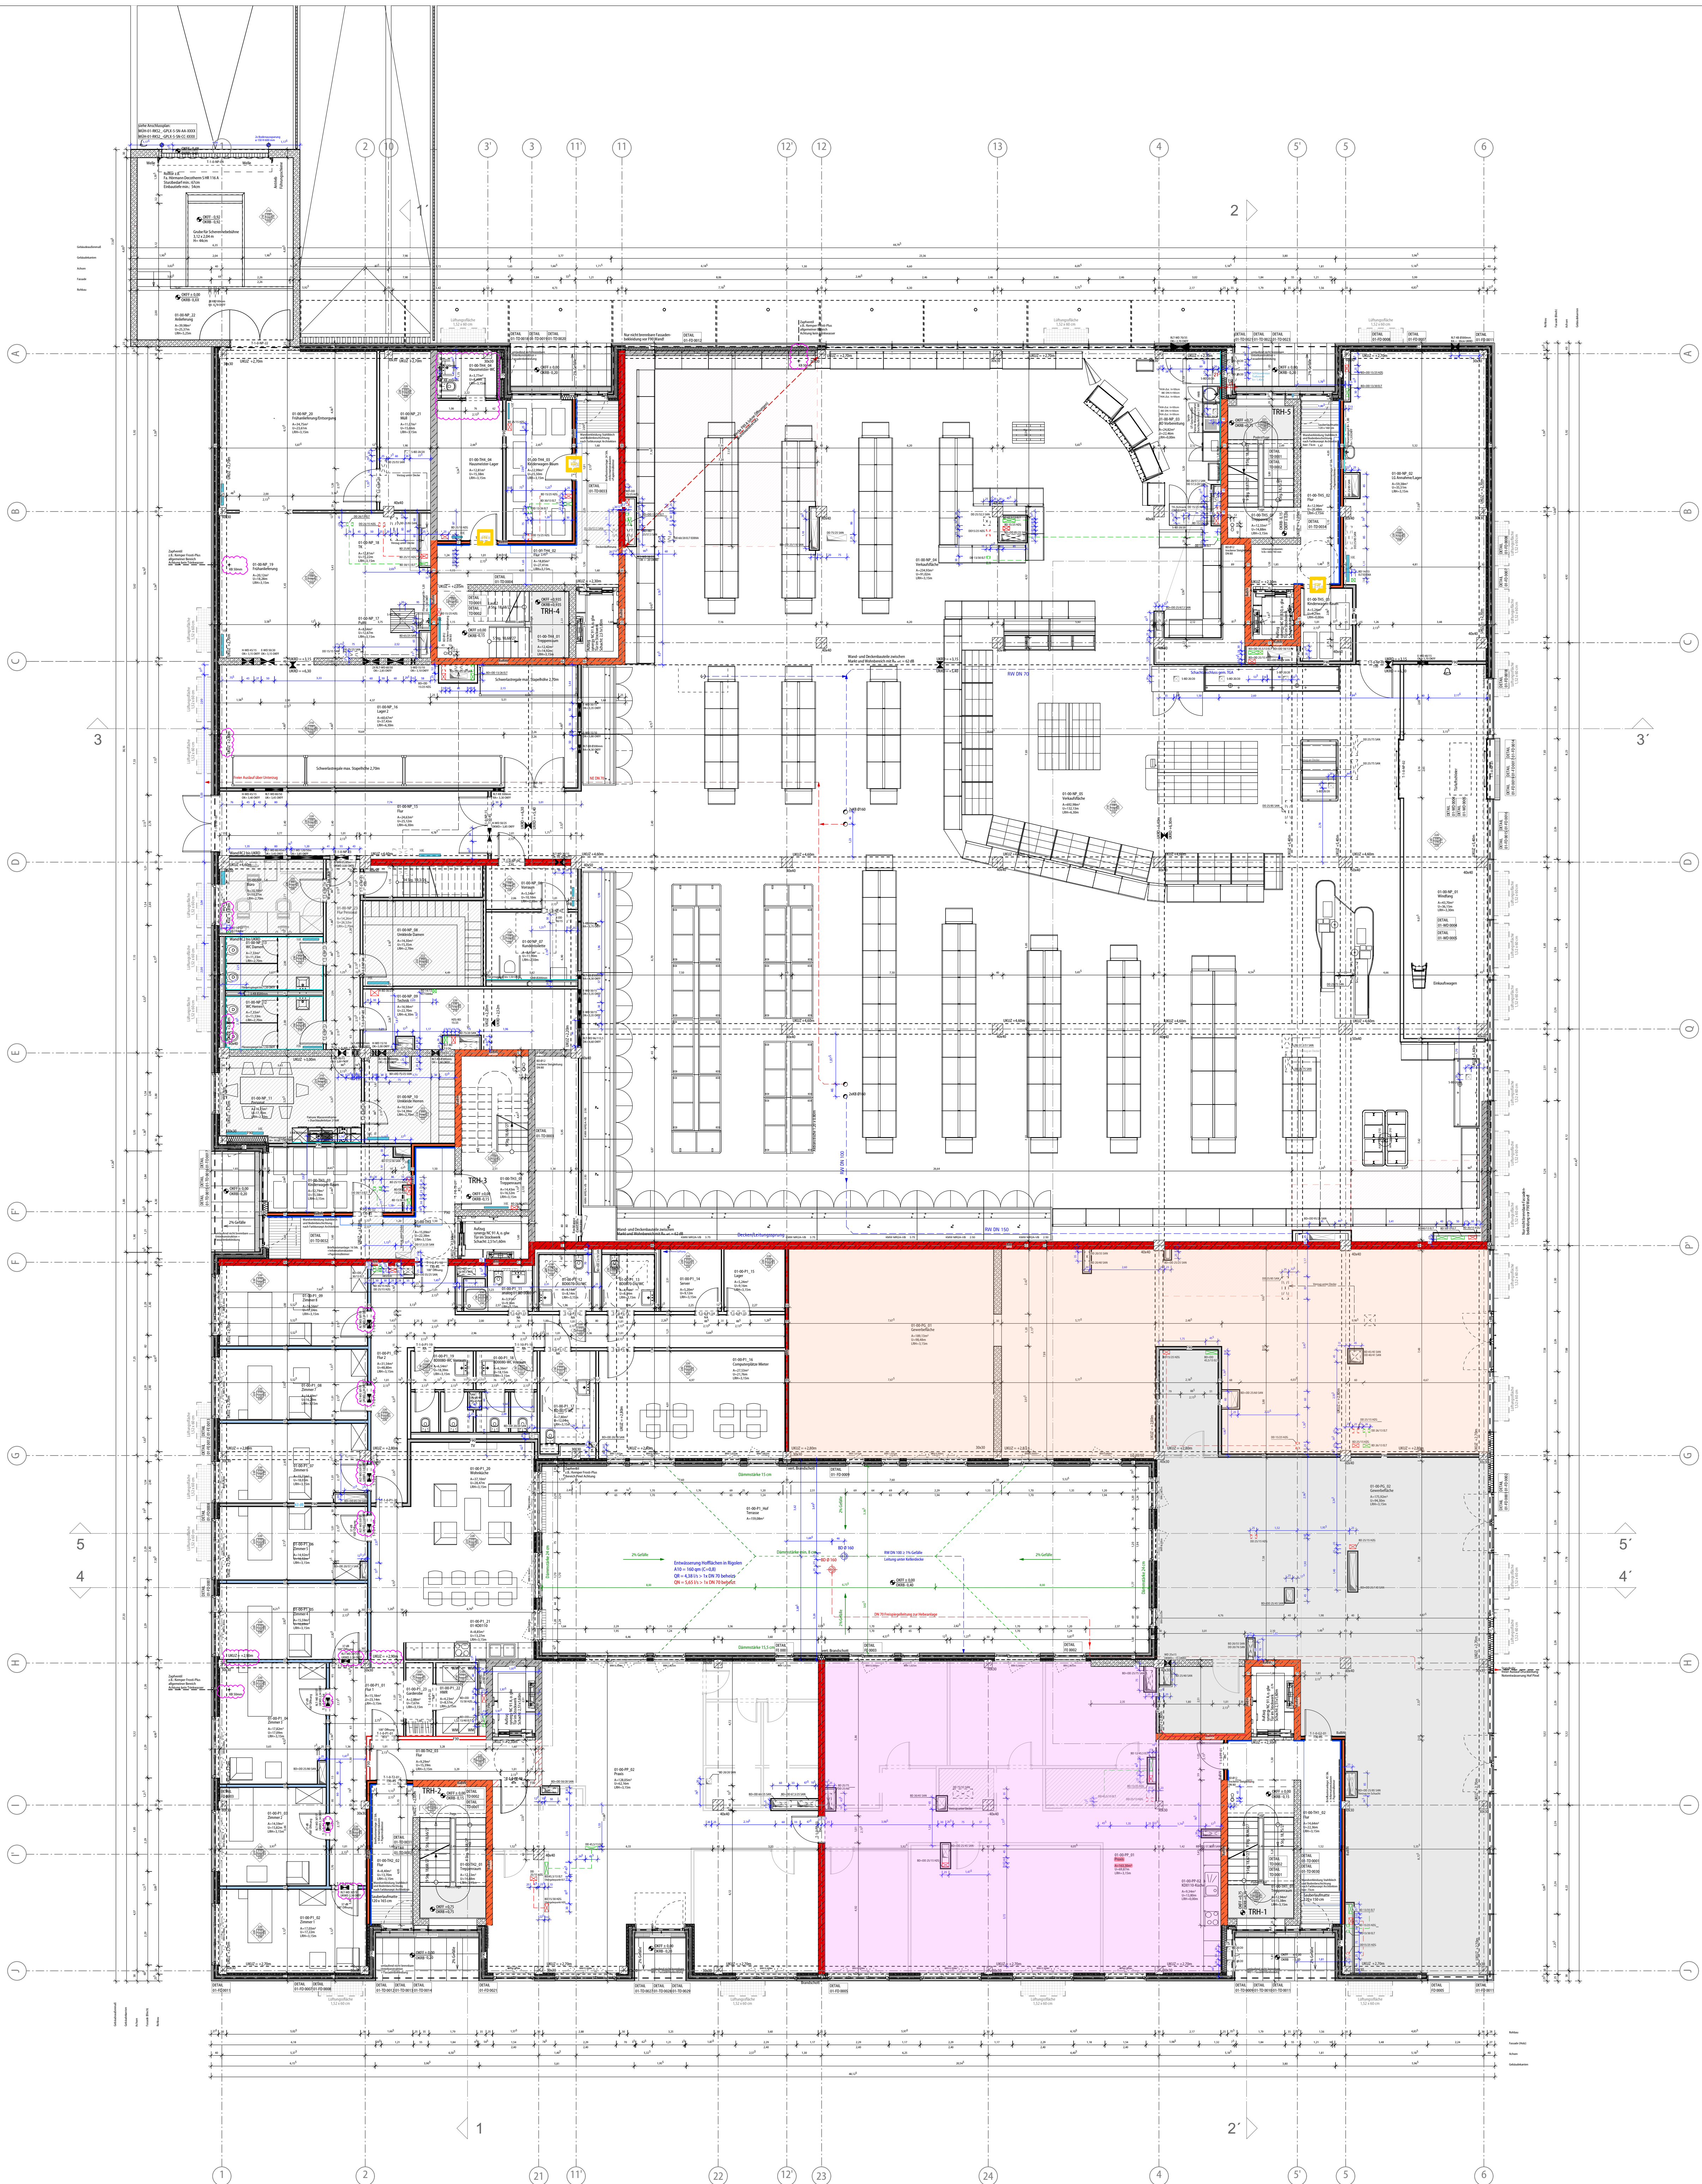

OKF:		Oberkante Fertigfließenboden		Holzbohlenbrennwerk
OKF:		Oberkante Raufußboden		Stahlblechfertigfließen-Sicht Detail
OKF-OHFF:		Oberkante Rohlf - Oberkante Fertigfl.		Kalksandstein, Feuerwermund F30
UHD:		Unterlante Rohdecke		Stahlbeton, F90, 24-27, 48
UZ:		Unterzug		Stahlbeton
UEZ:		Überzug		WU-Beton
BRH:		Brüstungshöhe		Stahlbeton Feuerwermund, F30
				Stahlbeton, F90, 17-48
		Scheitl Sanitär		Stahlbeton, Buntwand Brandwand (TRH), F90, 56-48
BD:		Deckendachstuhl H2G		Stahlbeton, Brandwand, F90, 56-48
BD:		Deckendachstuhl H2G		Trockenbau (Jalgvorm), 12x12cm
BD:		Deckendachstuhl ELT		Trockenbau (Platte), 61x15cm, 61x81
BD:		Deckendachstuhl ELT		Trockenbau (Feuerschutz), Feuerwermund (Flur), F30, 15x15cm, 62x48
WD:		Wanddurchbruch		Trockenbau (Wohnung), Feuerwermund, F90, 15x15cm, 62x48
WN:		Wandfuge		Trockenbau Brandwand Brandwand, F90, 15x15cm, 62x48
WWS:		Waagerechter Windschütz		Trockenbau Brandwand (Gewerbe) EGG F90, 15x15cm, 62x48
WWS:		Senkrechter Windschütz		Dämmung, hart
				Dämmung, weich F90
HZ:		Heizkörper		Trennwand (Kaltluft) verzinnte Stahlblechharnen, 15x15cm
RD:		Revisionsöffnung		dfls - Tür-dichte schließende
RR:		Regenrohr		RS - Tür-rauchschutz
SW:		Schutzversorger		RLTS - Tür-Freilaufschütthürder
SWF:		Schutzversorgerfaller		RD - Tür-rauchdichte
NO:		Nötchenlauf		T30 - Tür-Feuerschutztür, feuerwermund
DE:		Dachstuhl		T30RS - Tür-Feuerschutztür, feuerwermund, rauchdicht, 1-schichtschütthürder
BA:		Bodenablauf		T60 - Tür-Feuerschutztür, hochfeuerwermund
RWA:		Rauch- und Wärmeabzugsanlage		T90 - Tür-Feuerschutztür, feuerbeständig
		Abhangende		T90RS - Tür-Feuerschutztür, feuerbeständig, rauchdicht, 1-schichtschütthürder
		Fliesenregiel Handnagel		Nahtschweißung

MATERIALQUALITÄTEN		
BODEN (100)		
110	Bodenplatte, glatt abgezogen u. flügelgeglättet, Staubdeckschicht grau nach HAST	KG; Fahrradräume, Lager, Kellerräume, Trockenzimmer, Flure
111	Bodenplatte, glatt abgezogen u. flügelgeglättet, Staubdeckschicht grau nach HAST	KG; Treppenkürme
112	Bodenplatte, glatt abgezogen u. flügelgeglättet, OSB-Beschichtung grau, Beschichtung 30cm an der Wand hochliegend, Markierungen im Beschichtungssystem angepast, flach	KG; Tiefgarage
120	PVC-Plank	EG,KG; Wohnzimmer, Wahrungsfürre, Diele, Abstellräume u. HWK, Schaf-, Kantine, Arbeitszimmer
130	Bodenfliesen-Feinsteinzeug gem. Bemusterung mit Fliesenkleber-E-chem hoch, aus Bodenfliesen geschliffen	KG; Kofe (getrennter Raum)
131	Bodenfliesen-Feinsteinzeug gem. Bemusterung	EG,KG; Bäder, WC's
140	nutscheife Epoxidharz-Dünnschichtung	EG,KG,EG; Aufzüge, Treppen, Treppenkürme, -podeste
150	Liniendm (z.B. Forbo Marmoleum F.o.s.o.)	EG,KG; Zimmer und Flure (PANEL)
160	Industrieaparkett	EG,KG; Wohnküchen / offene Küchen (PANEL)
170	Rüttelbeton R10, matt	EG; Edeka
WAND (200)		
210	Stahlbeton, mit weißem Anstrich RAL 9010	KG; Stahlbetondecken, Stützen und Stürze
220	Oberfläche OK gepapert Q2, 2-facher Dispersionsanstrich einfarbig weiß RAL 9010	EG,KG; Innenwände, Wohnungstrennwände, Flure, Edeka Verkaufsräume
231	Haltfertige, betonteigig	EG,KG; Treppenhäuser
242	Glastasertoppe, Hygienematerial RAL 02	EG; Umkleenischen
250	Tüververkleidung mit keramischen Wandfliesen, Dimensionierung der Einbaue und Luftröhren von Entwässerung und Notru- n-n-s am aus- uerung wano-soon	EG; Bäder, Duschen, WC's Bemusterung gem. Planung T1
DECKE (200)		
310	Betondecken gepapert Q2, 2-facher Dispersionsanstrich	EG,KG; alle
320	Trockenbaudecken gepapert Q2, 2-facher Dispersionsanstrich	EG,KG; alle
330	Betondecke, betonteigig	EG; TH
340	Stahlbeton mit weißem Anstrich RAL 9010	EG; Personalbereich und WC, Edeka
350	abgehängte Akustikdecke, Mineralfaser	UG

[illegible]

Höhenbezug:	Maßstab:	Blattgröße:	gez. • Datum:
-------------	----------	-------------	---------------

Höhenbezug:	Maßstab:	Blattgröße:	gez. • Datum:
-------------	----------	-------------	---------------