


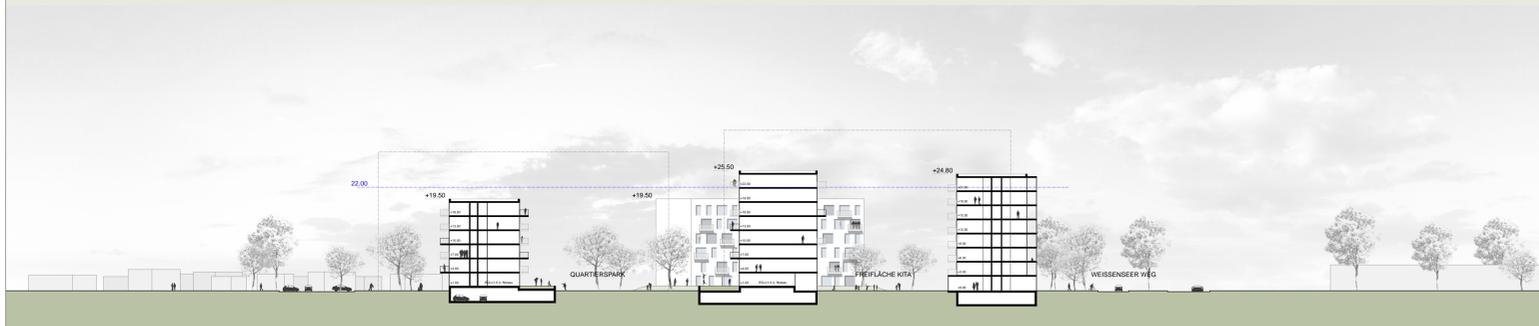

SCHNITT 01 M 1:500



SCHNITT 02 M 1:500



URBANES PLATEAU - QUARTERSFORUM AM VOLKSPARK



QUARTERS-PLATZ - LOUNGE AN DER STRASSE



NACHBARSCHAFTSGARTEN



QUARTERSPARK

FREIRAUMTYPEN



LAGEPLAN M 1:500



SCHNITT 03 M 1:500