



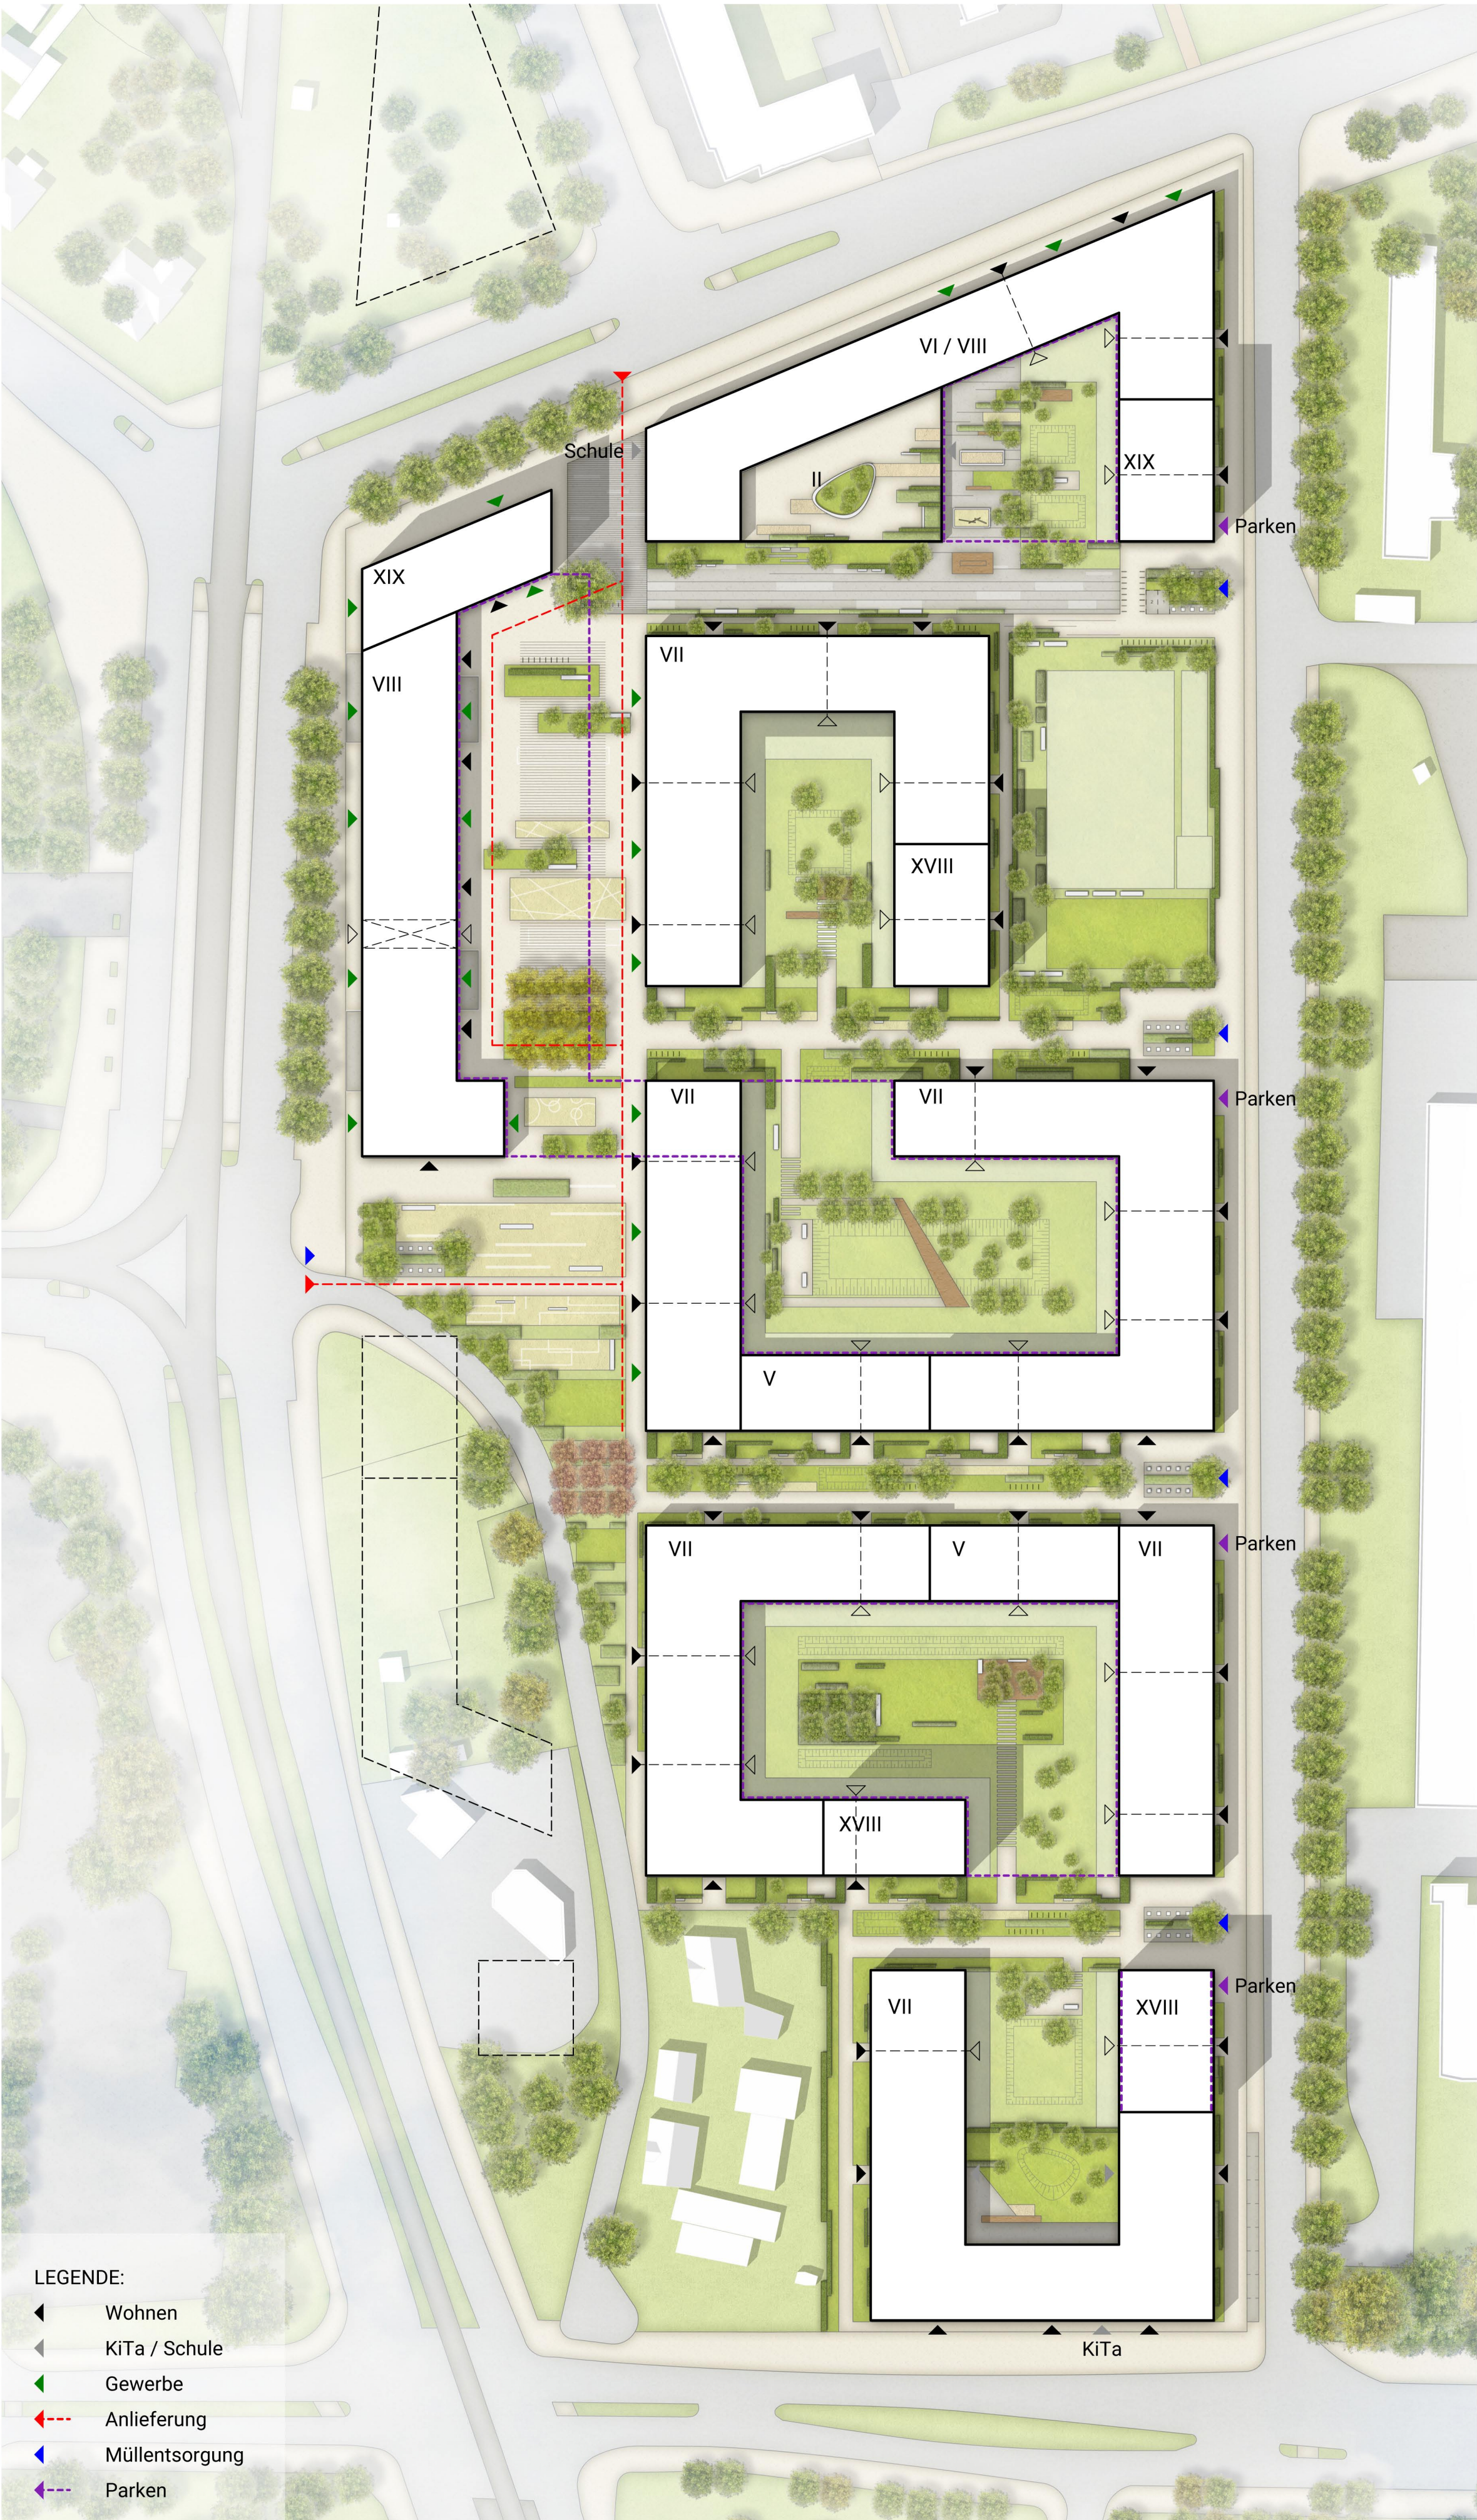

ERSCHLISSUNG 1:1000

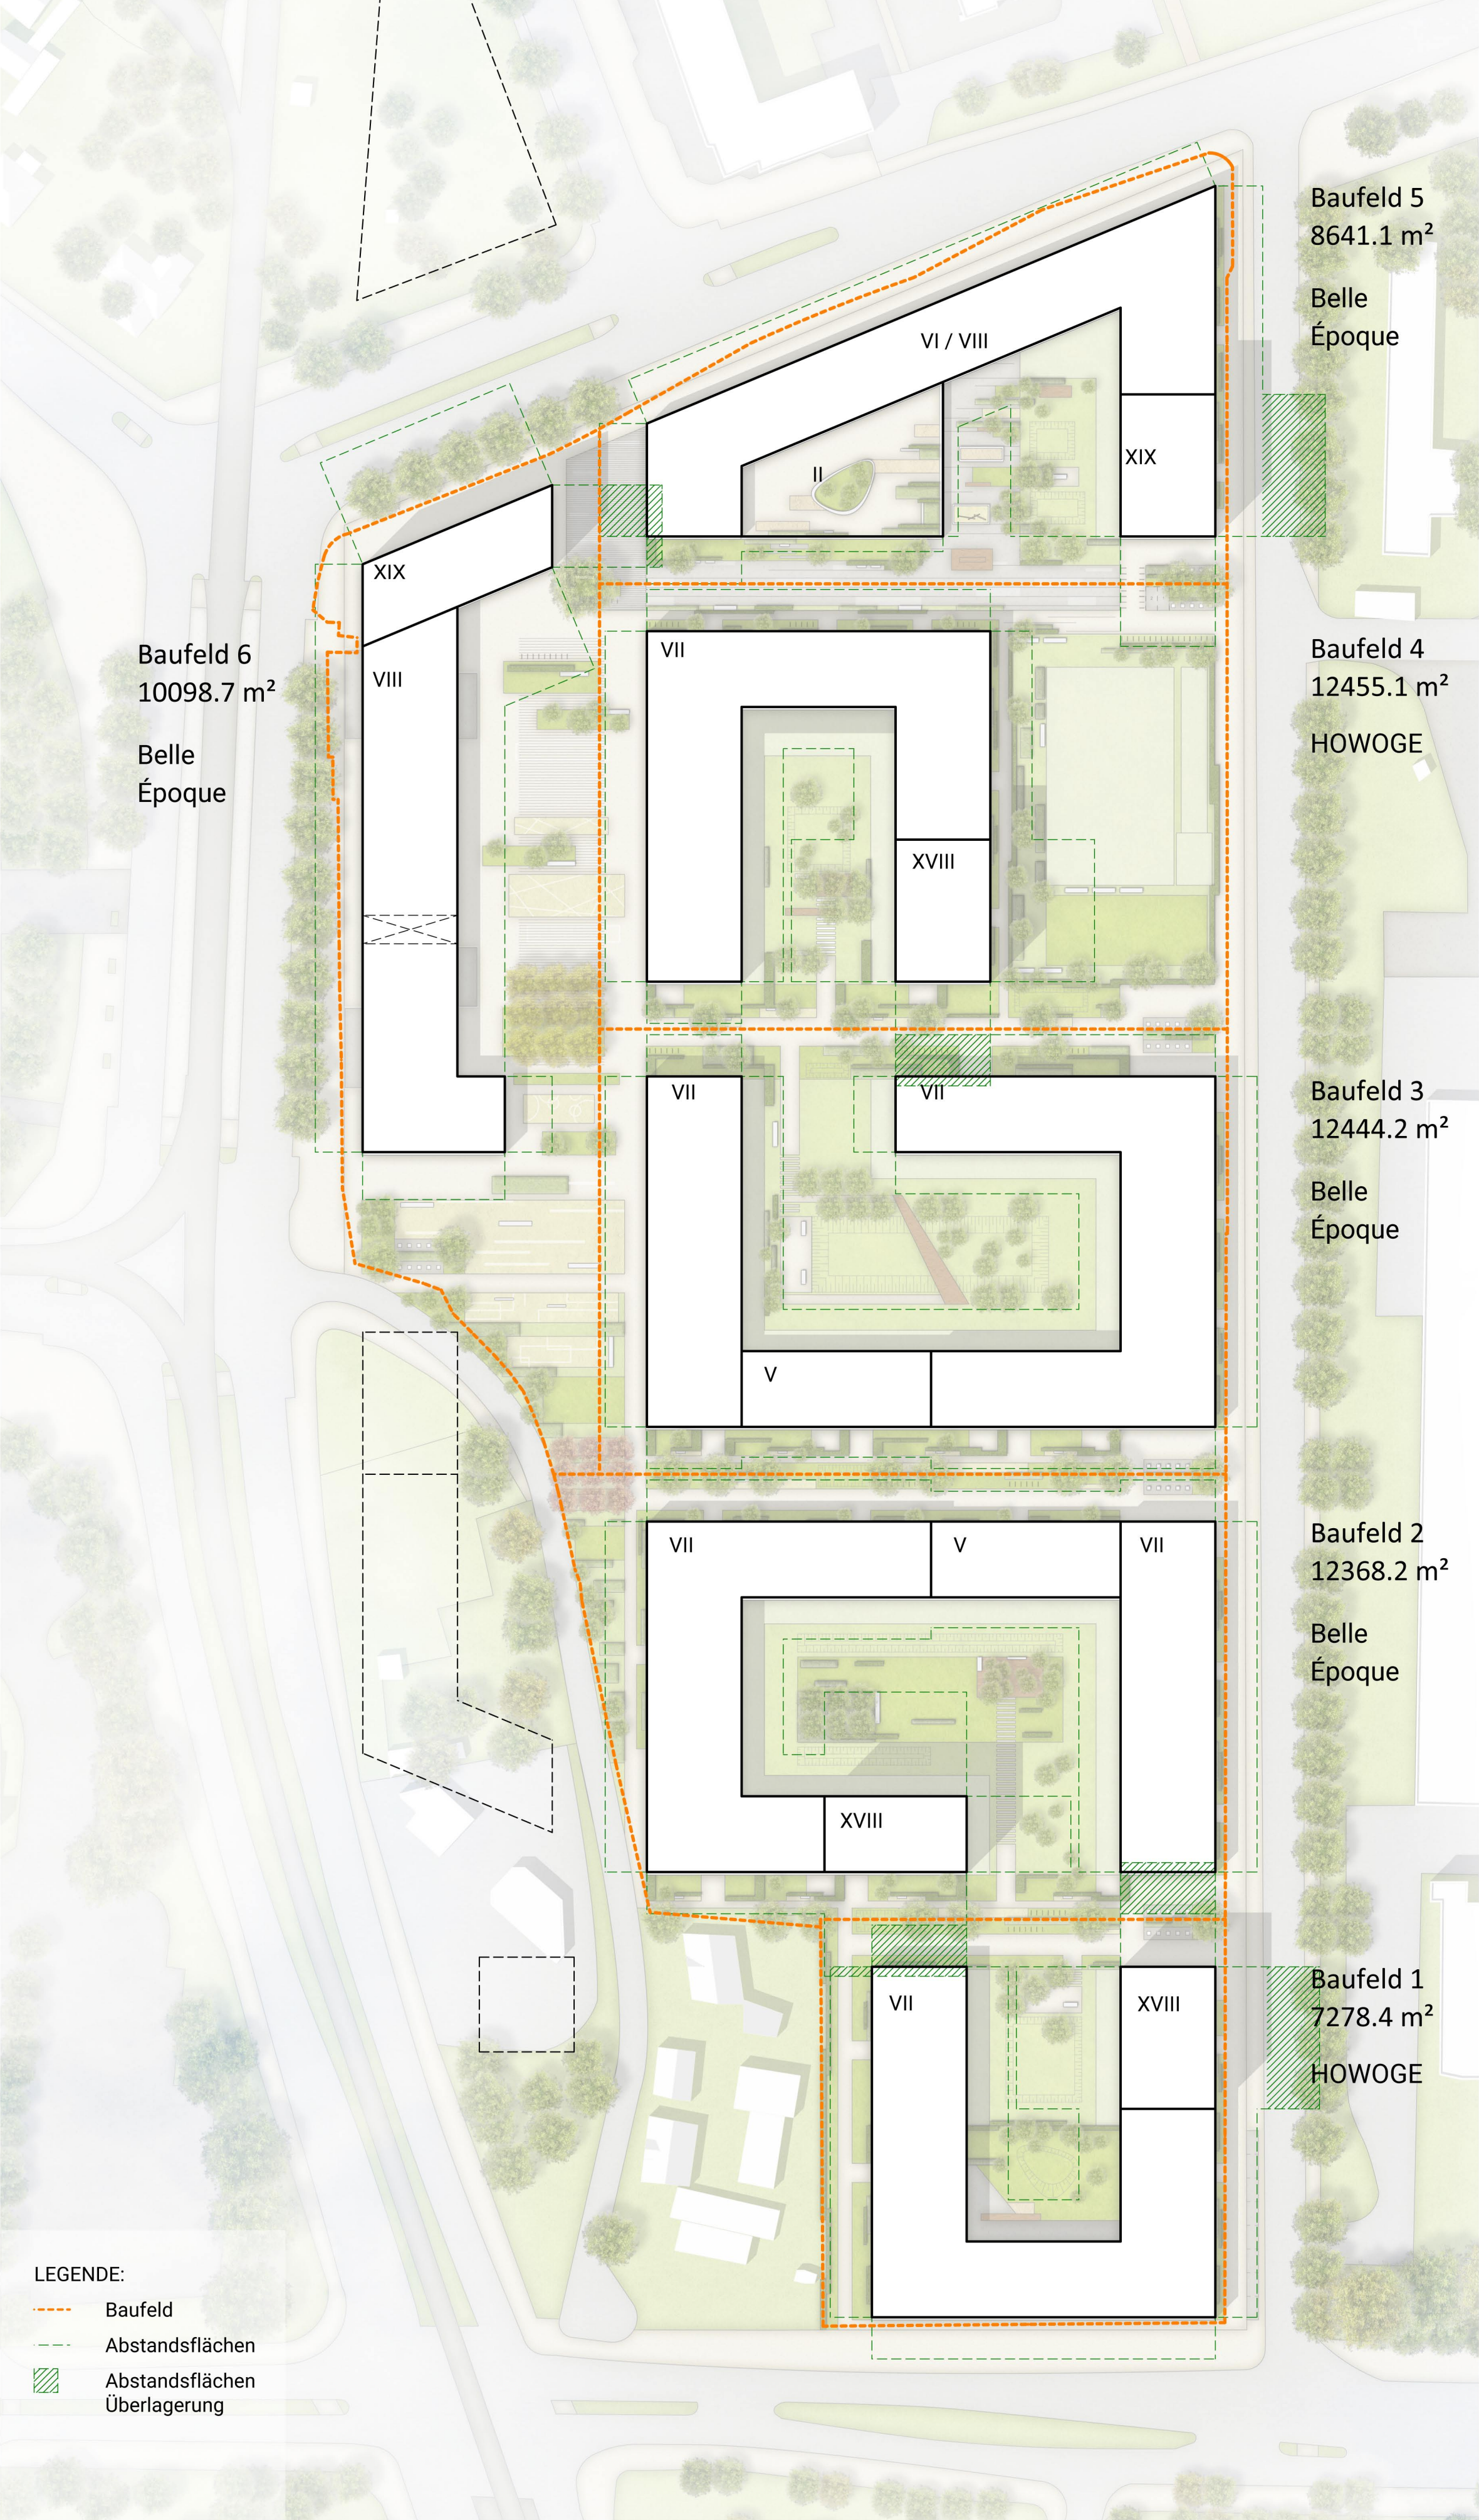

BAUFELDER 1:1000



ERDGESCHOSS 1:500