


WERKSTATTVERFAHREN GEHRENSEESTRASSE

Belle Epoque


HOWOGE

IfuH
Institut für urbanen Holzbau

chora blau
LANDSCHAFTSARCHITEKTUR

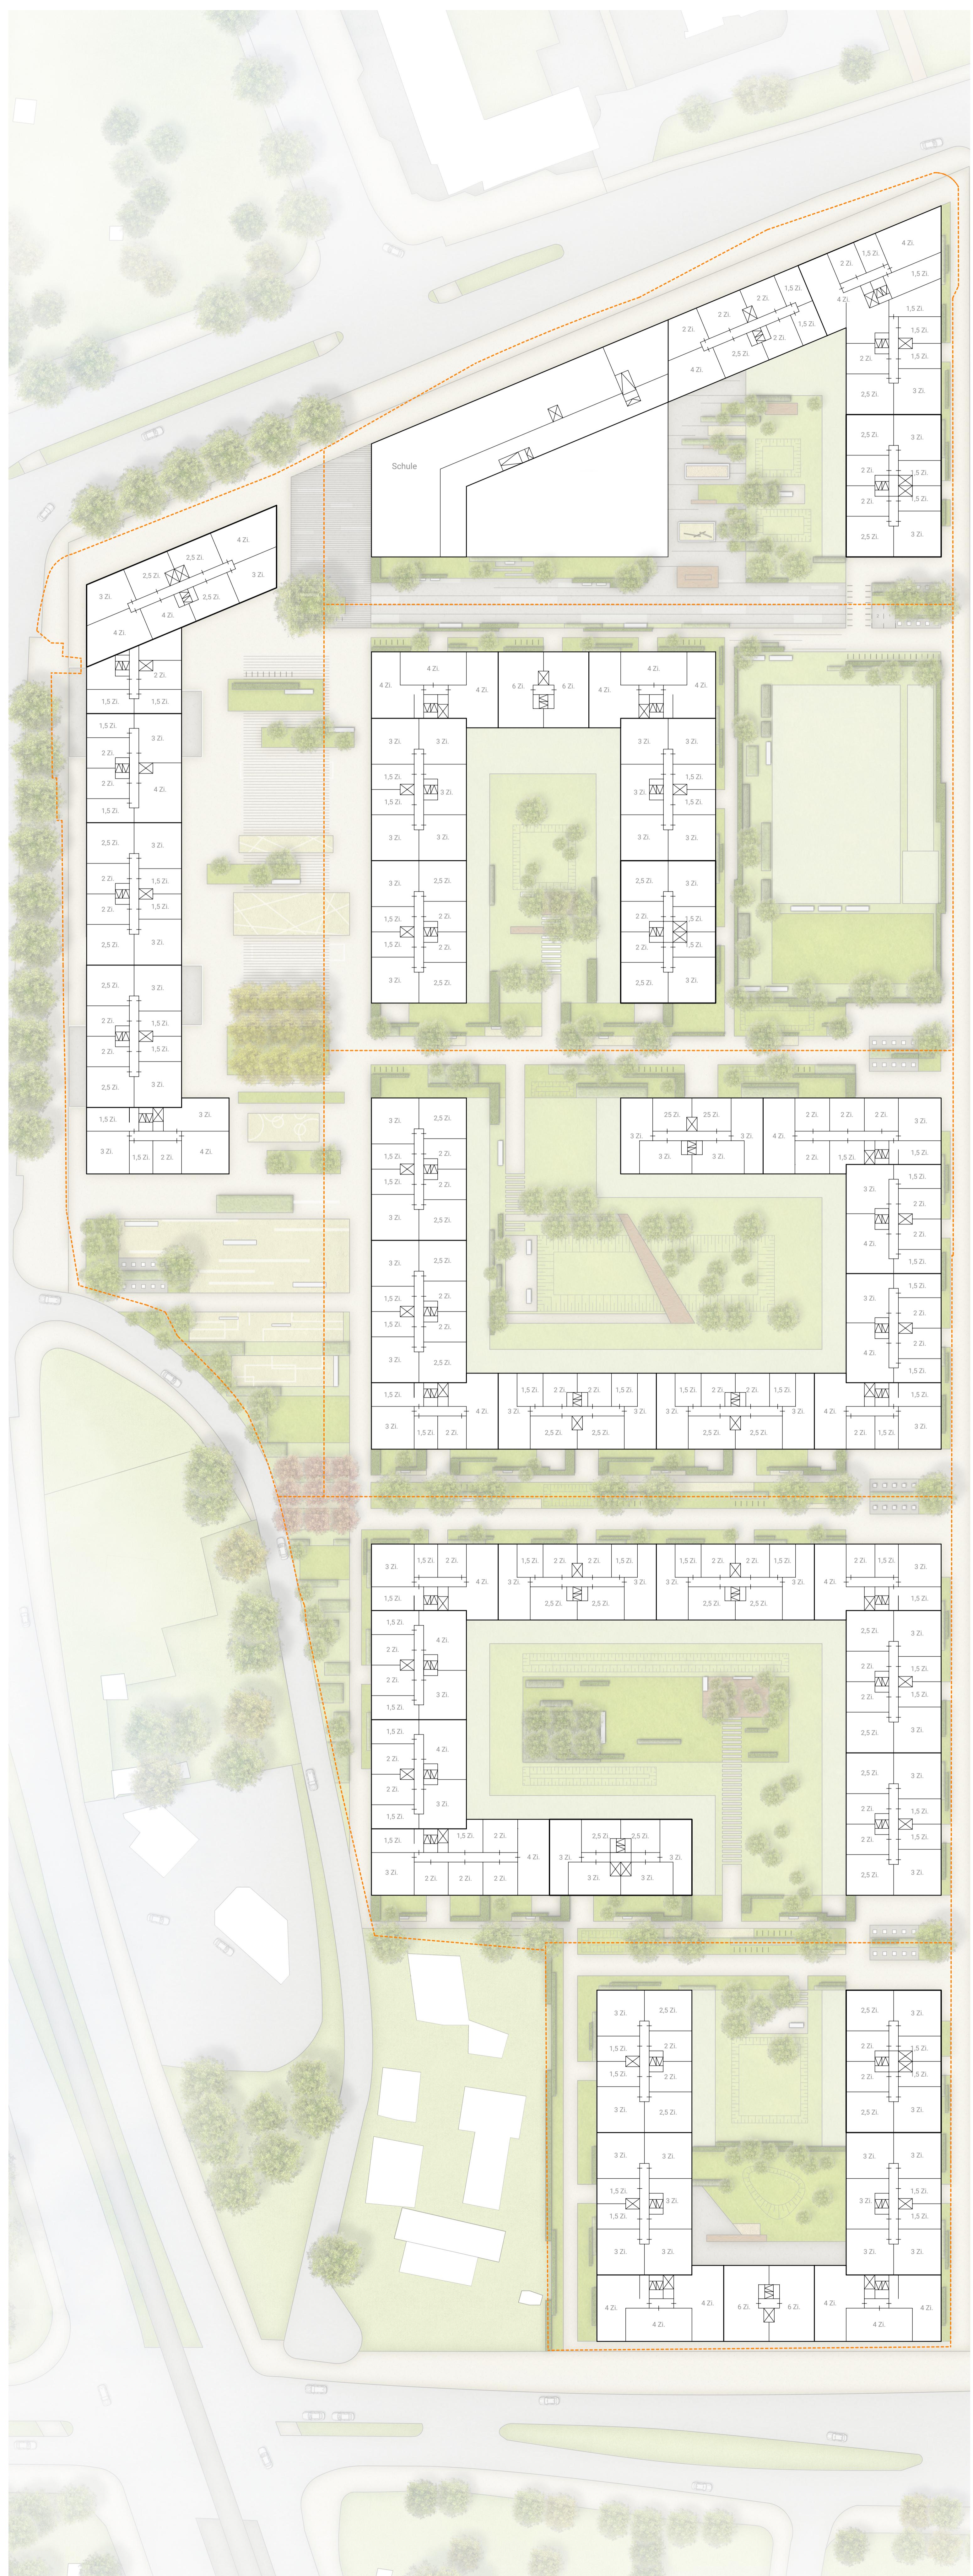

REGELGESCHOSS 1:500

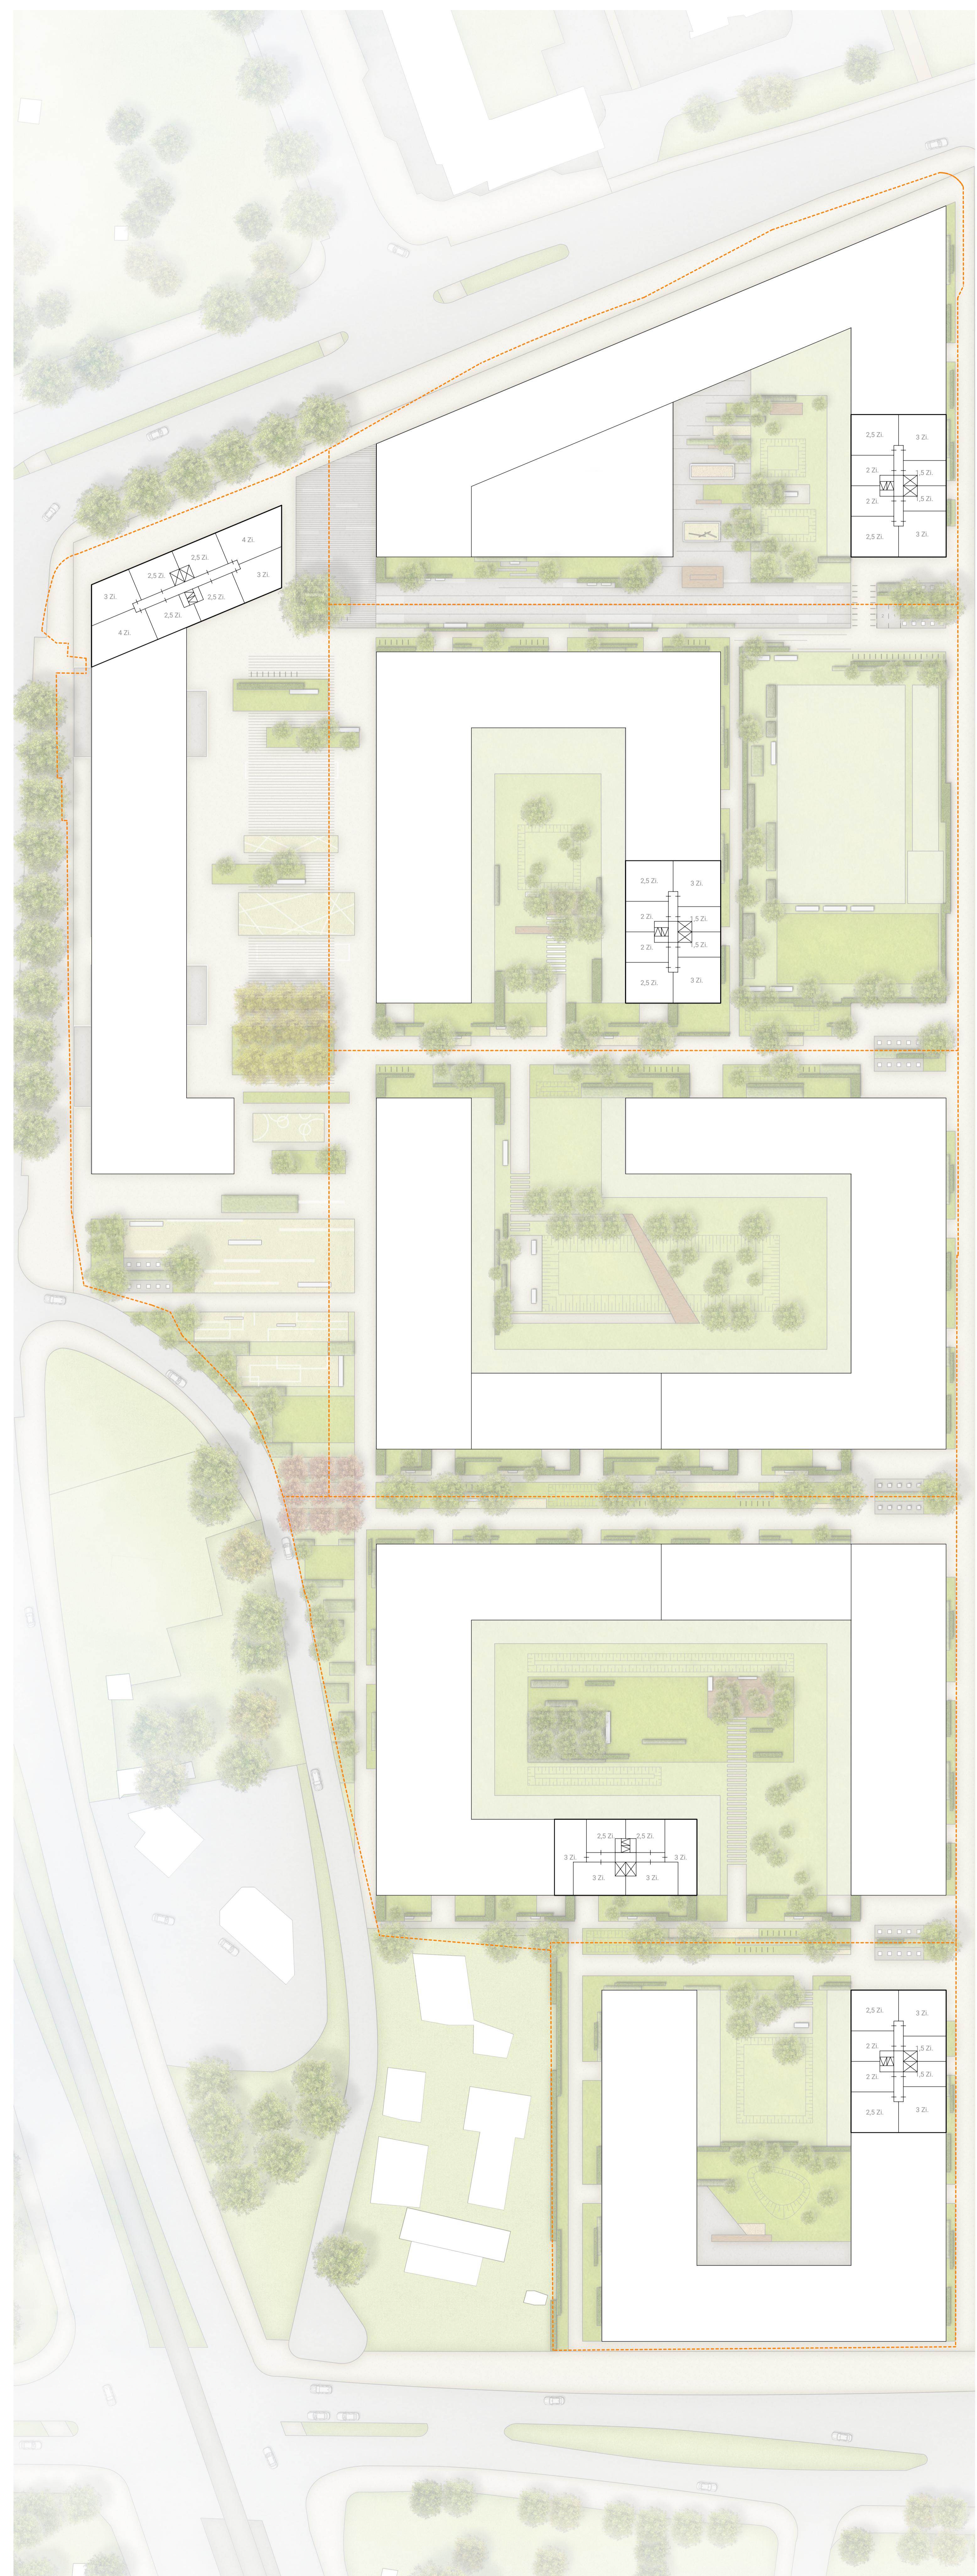

HOCHPUNKTE 1:500