



# Konkurrierendes Werkstattverfahren

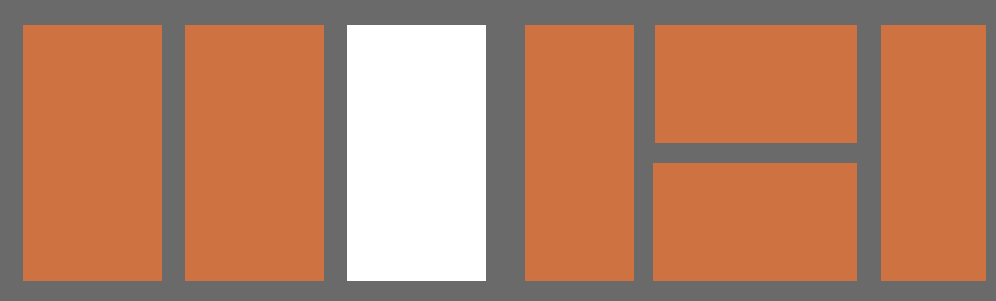


## Gehrenseestraße Berlin-Lichtenberg

PSP  
Weltner Louvieux  
Architekten

HOWOGE Belle Époque

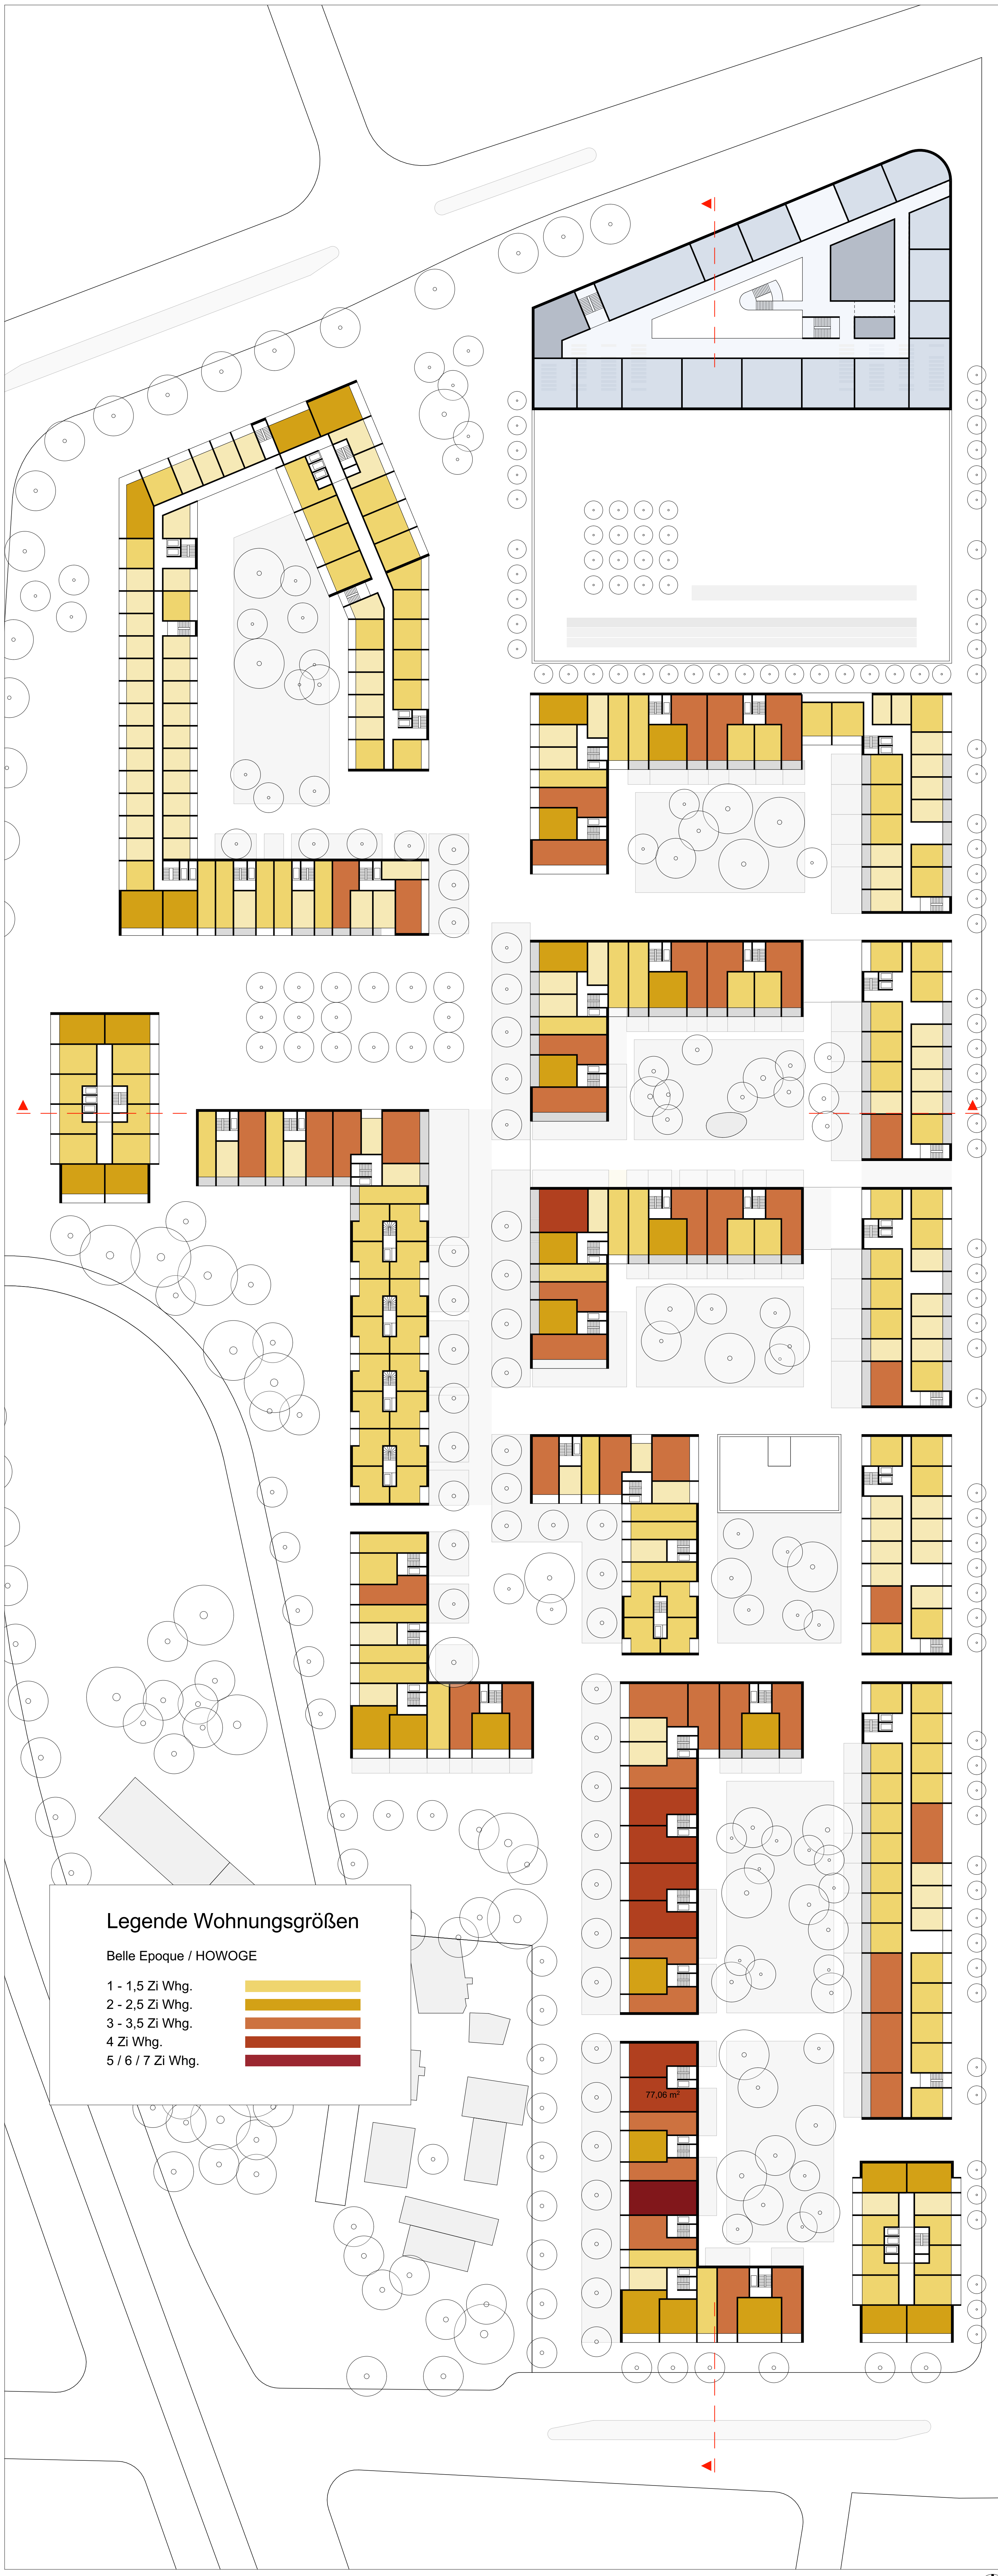

Regelgeschoss M. 1:500

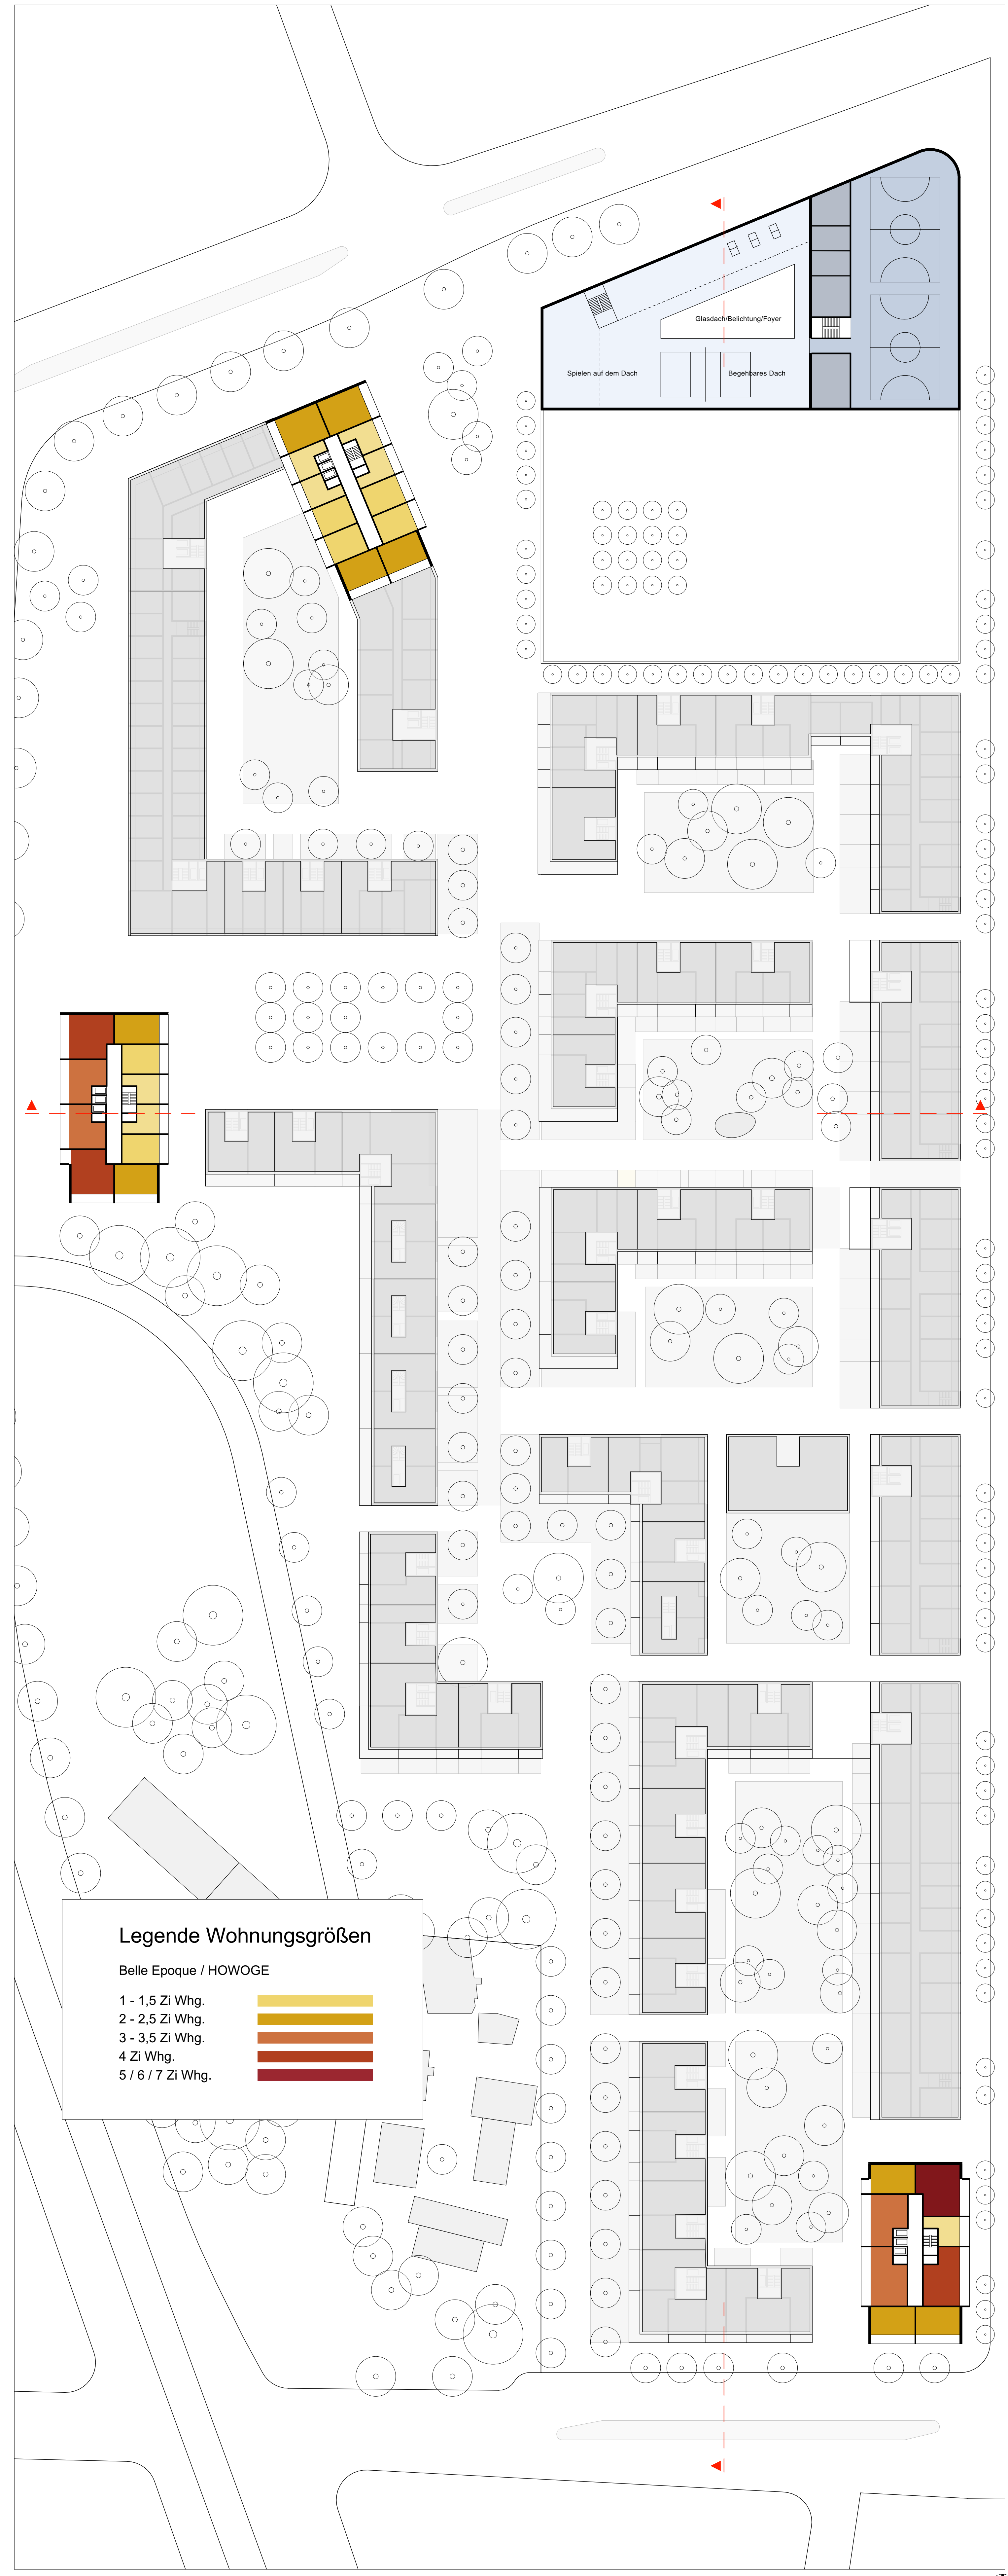

Staffelgeschoss M. 1:500