





Querschnitt A-A Wartenberger / Wollenbergerstrasse M 1:500



Ansicht Süden / Gärtnerstrasse M 1:500

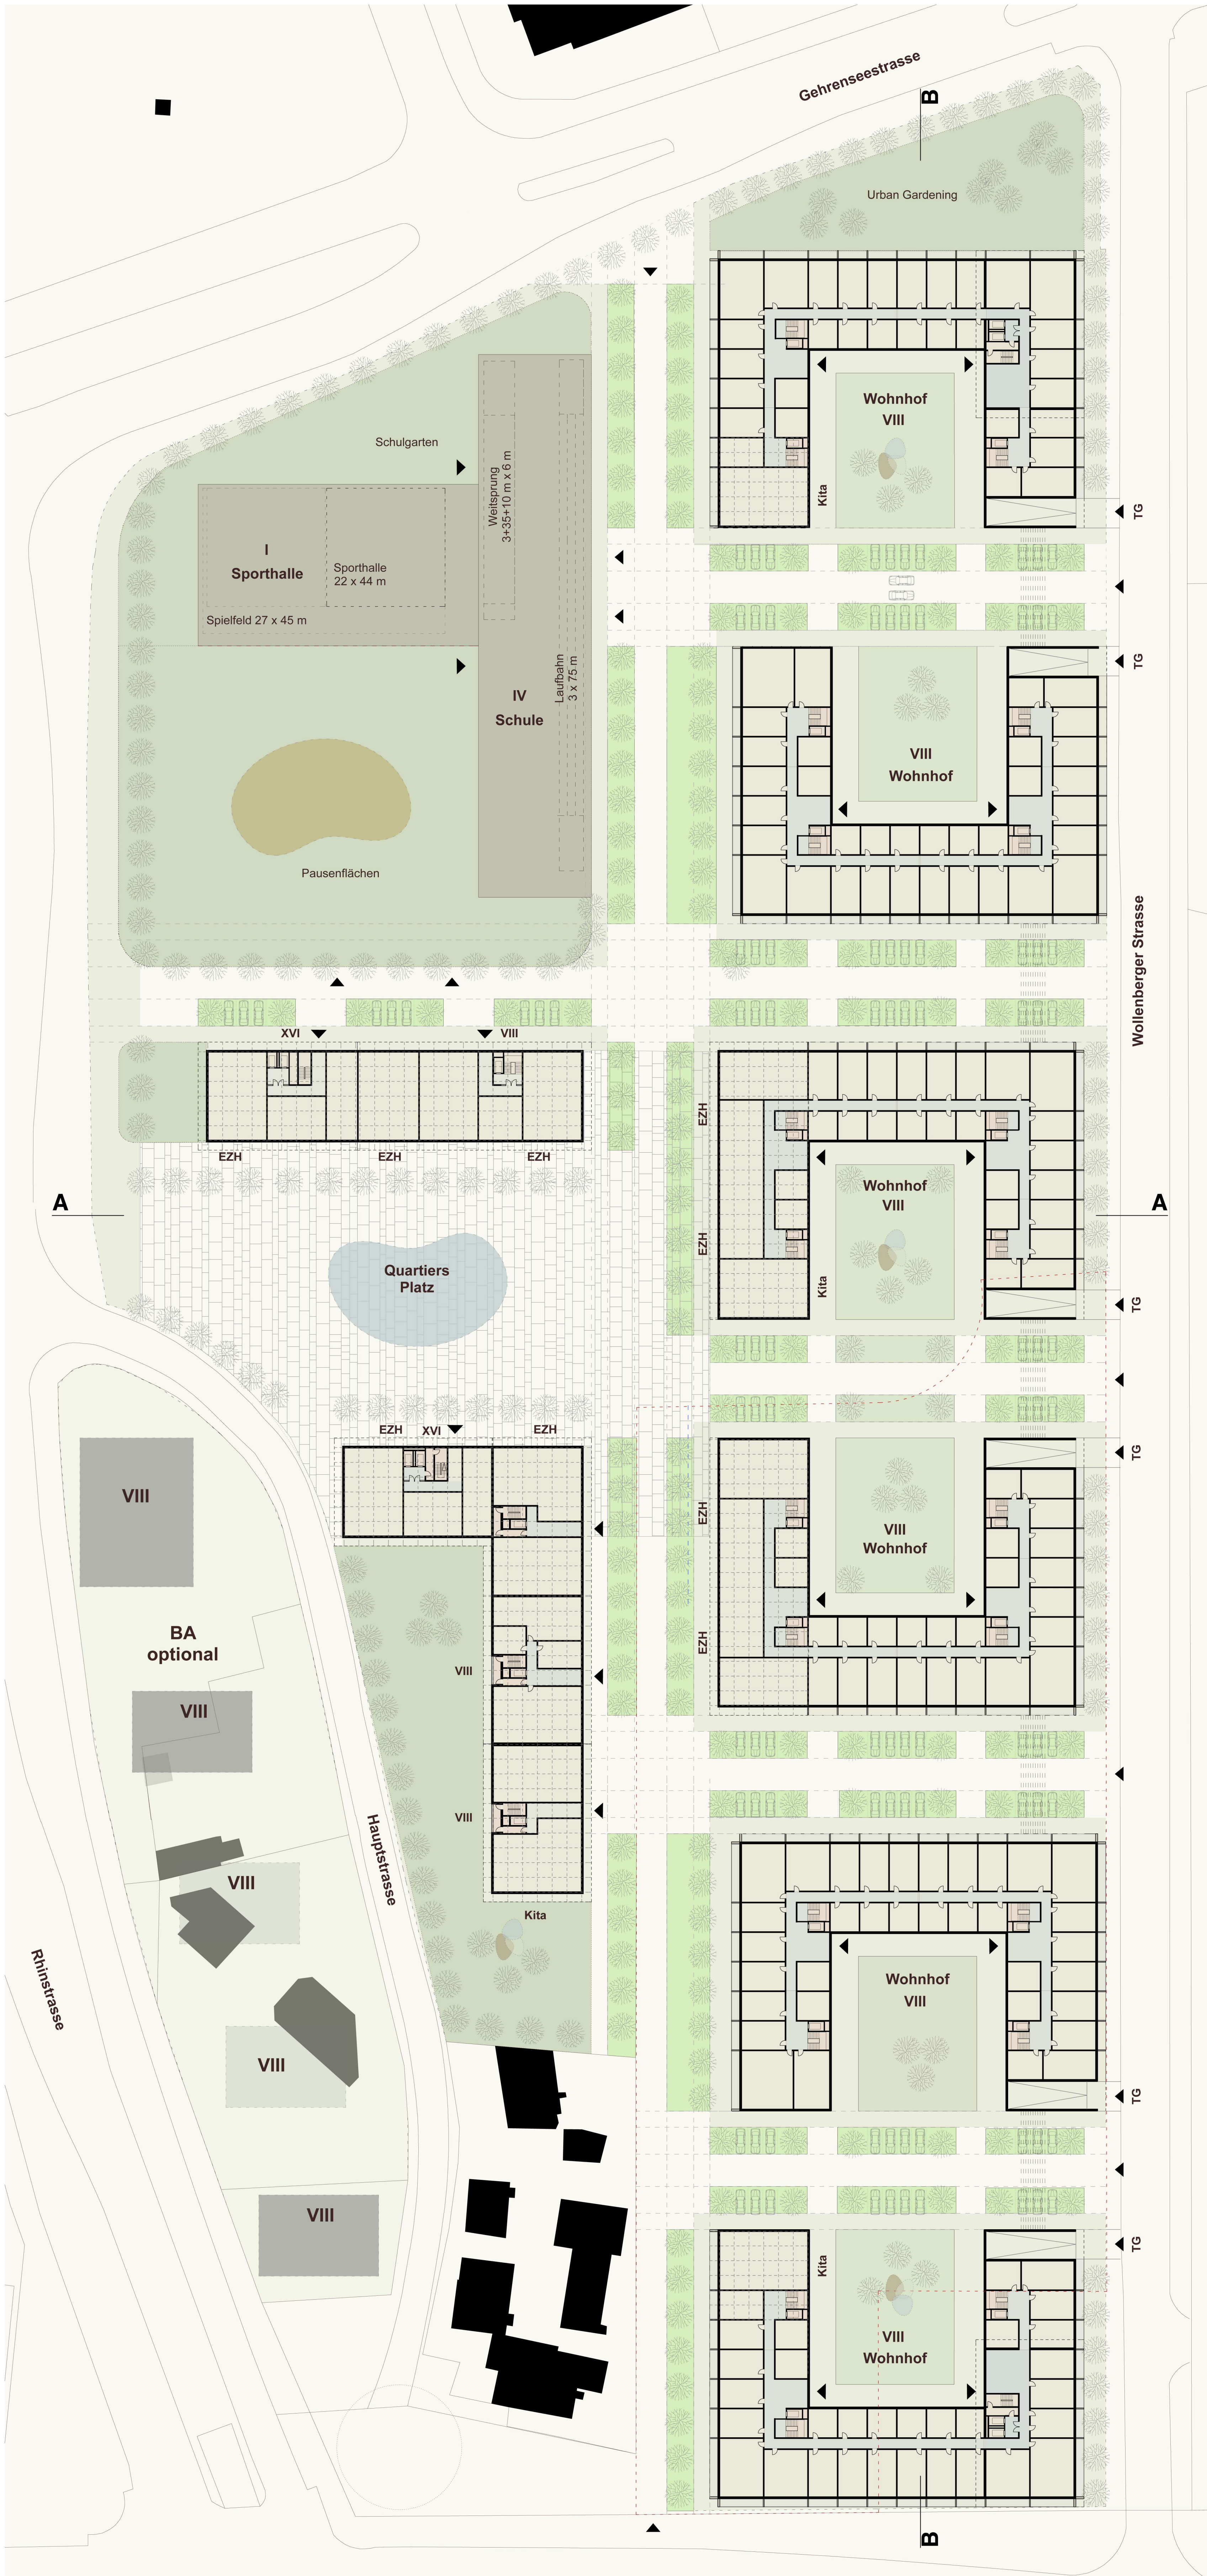

Erdgeschoss M 1:500

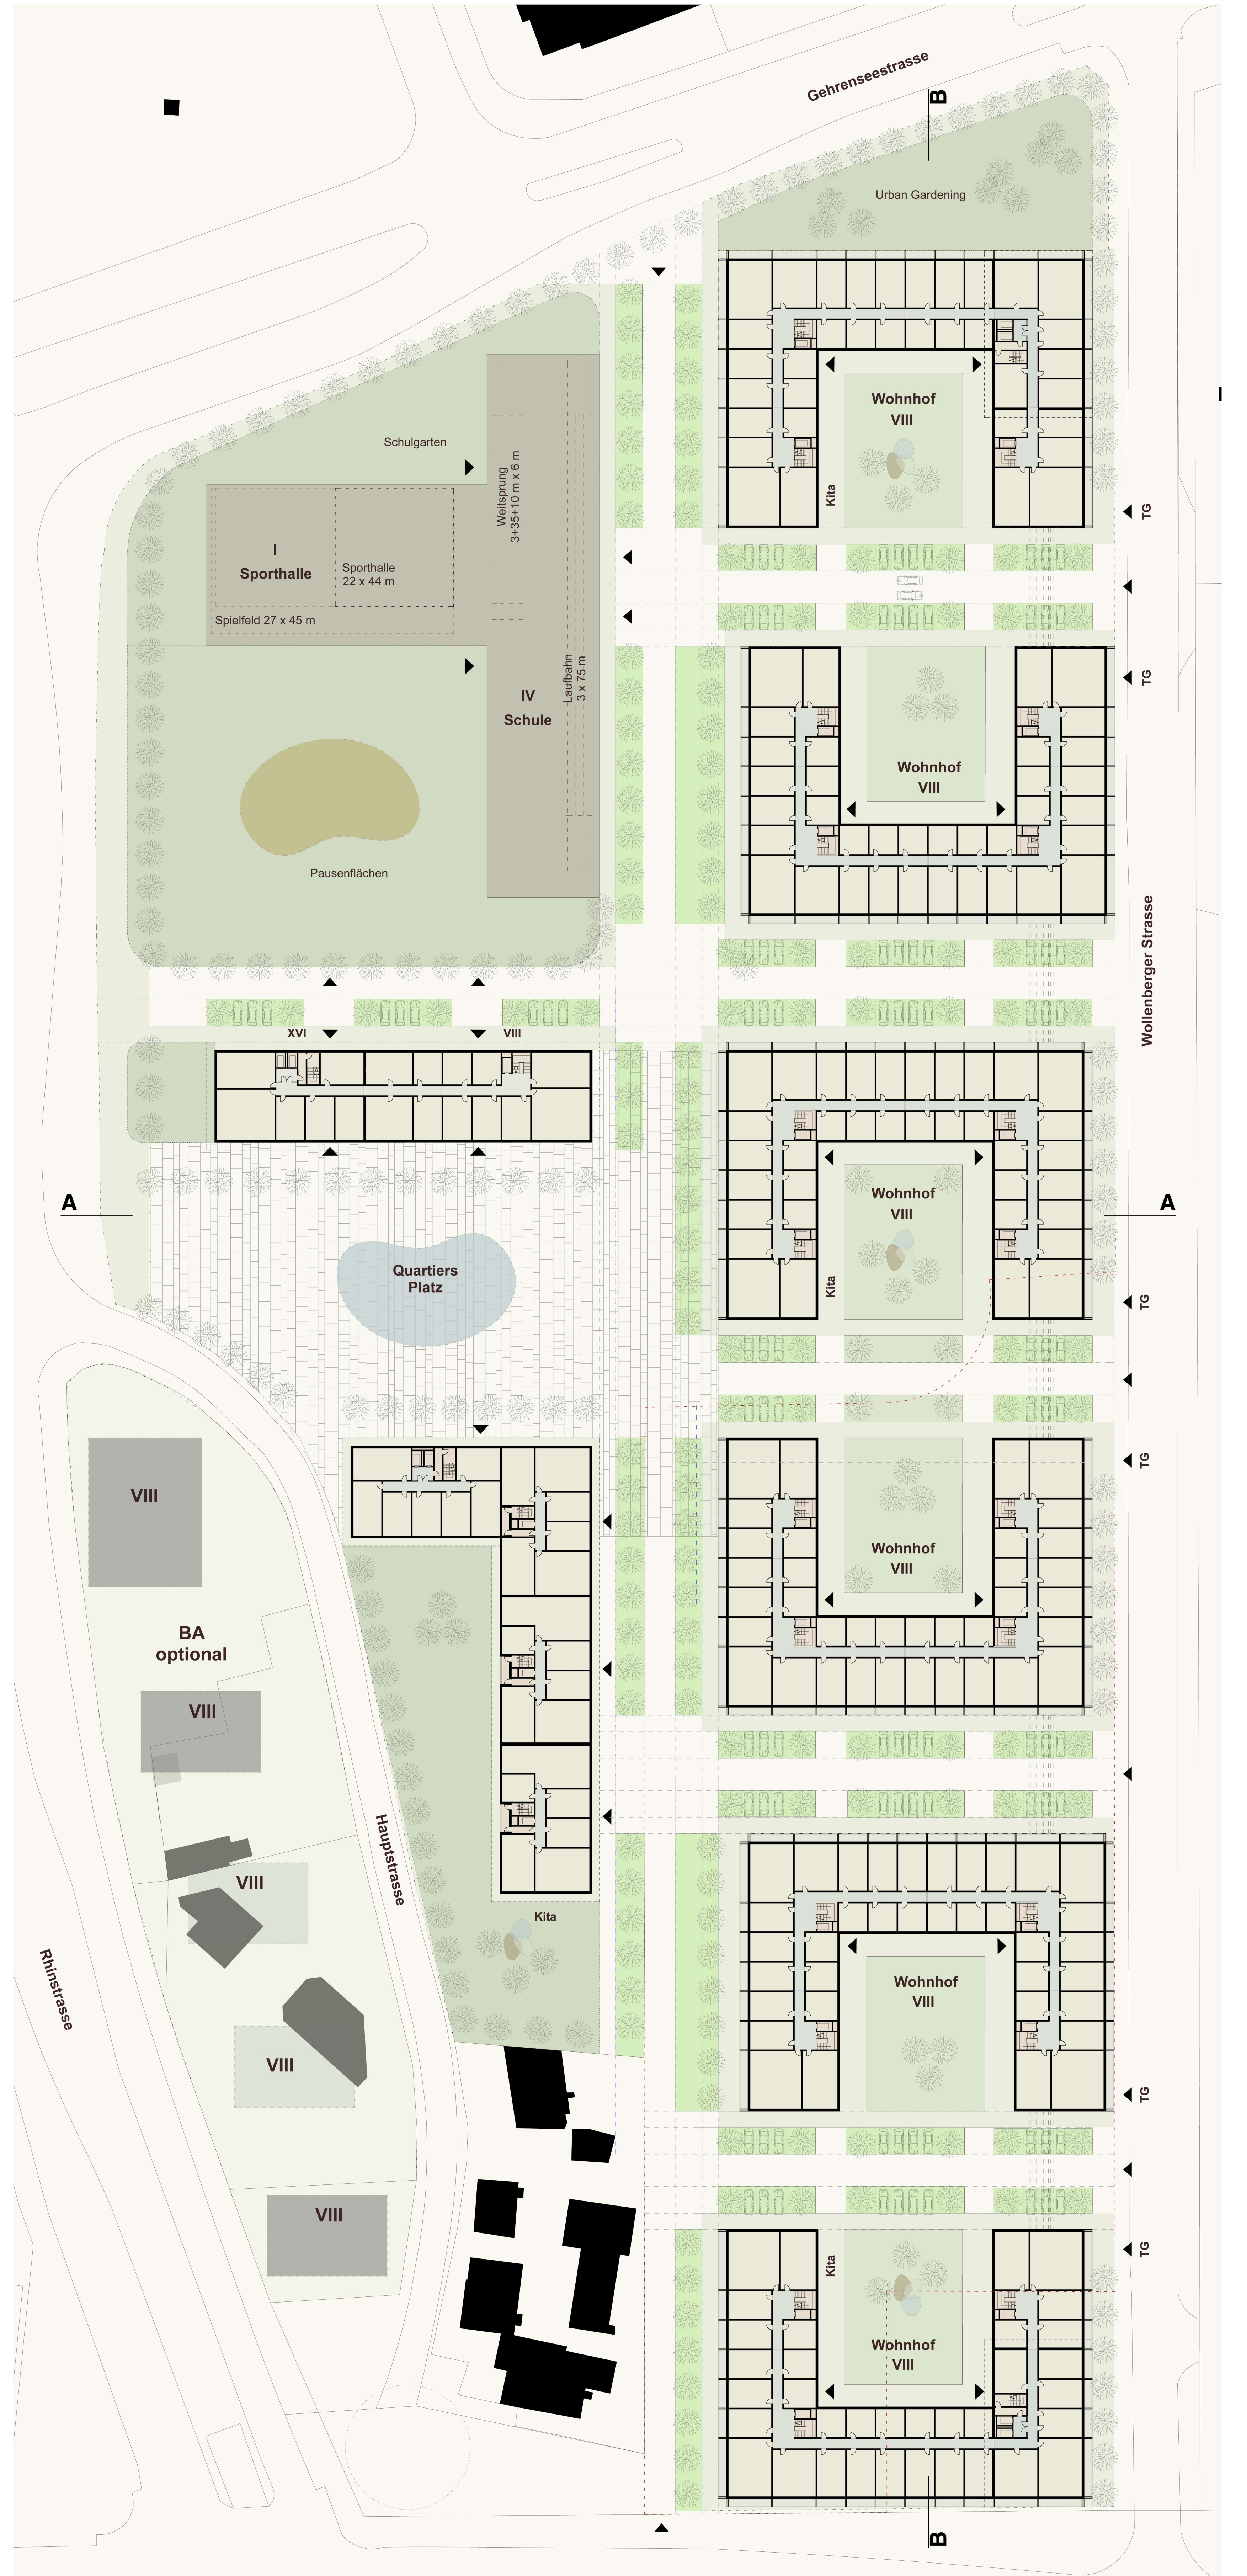

Regelgeschoss M 1:500