







Längsschnitt B-B M 1:500



Grundrisse Mittelgang M 1:100

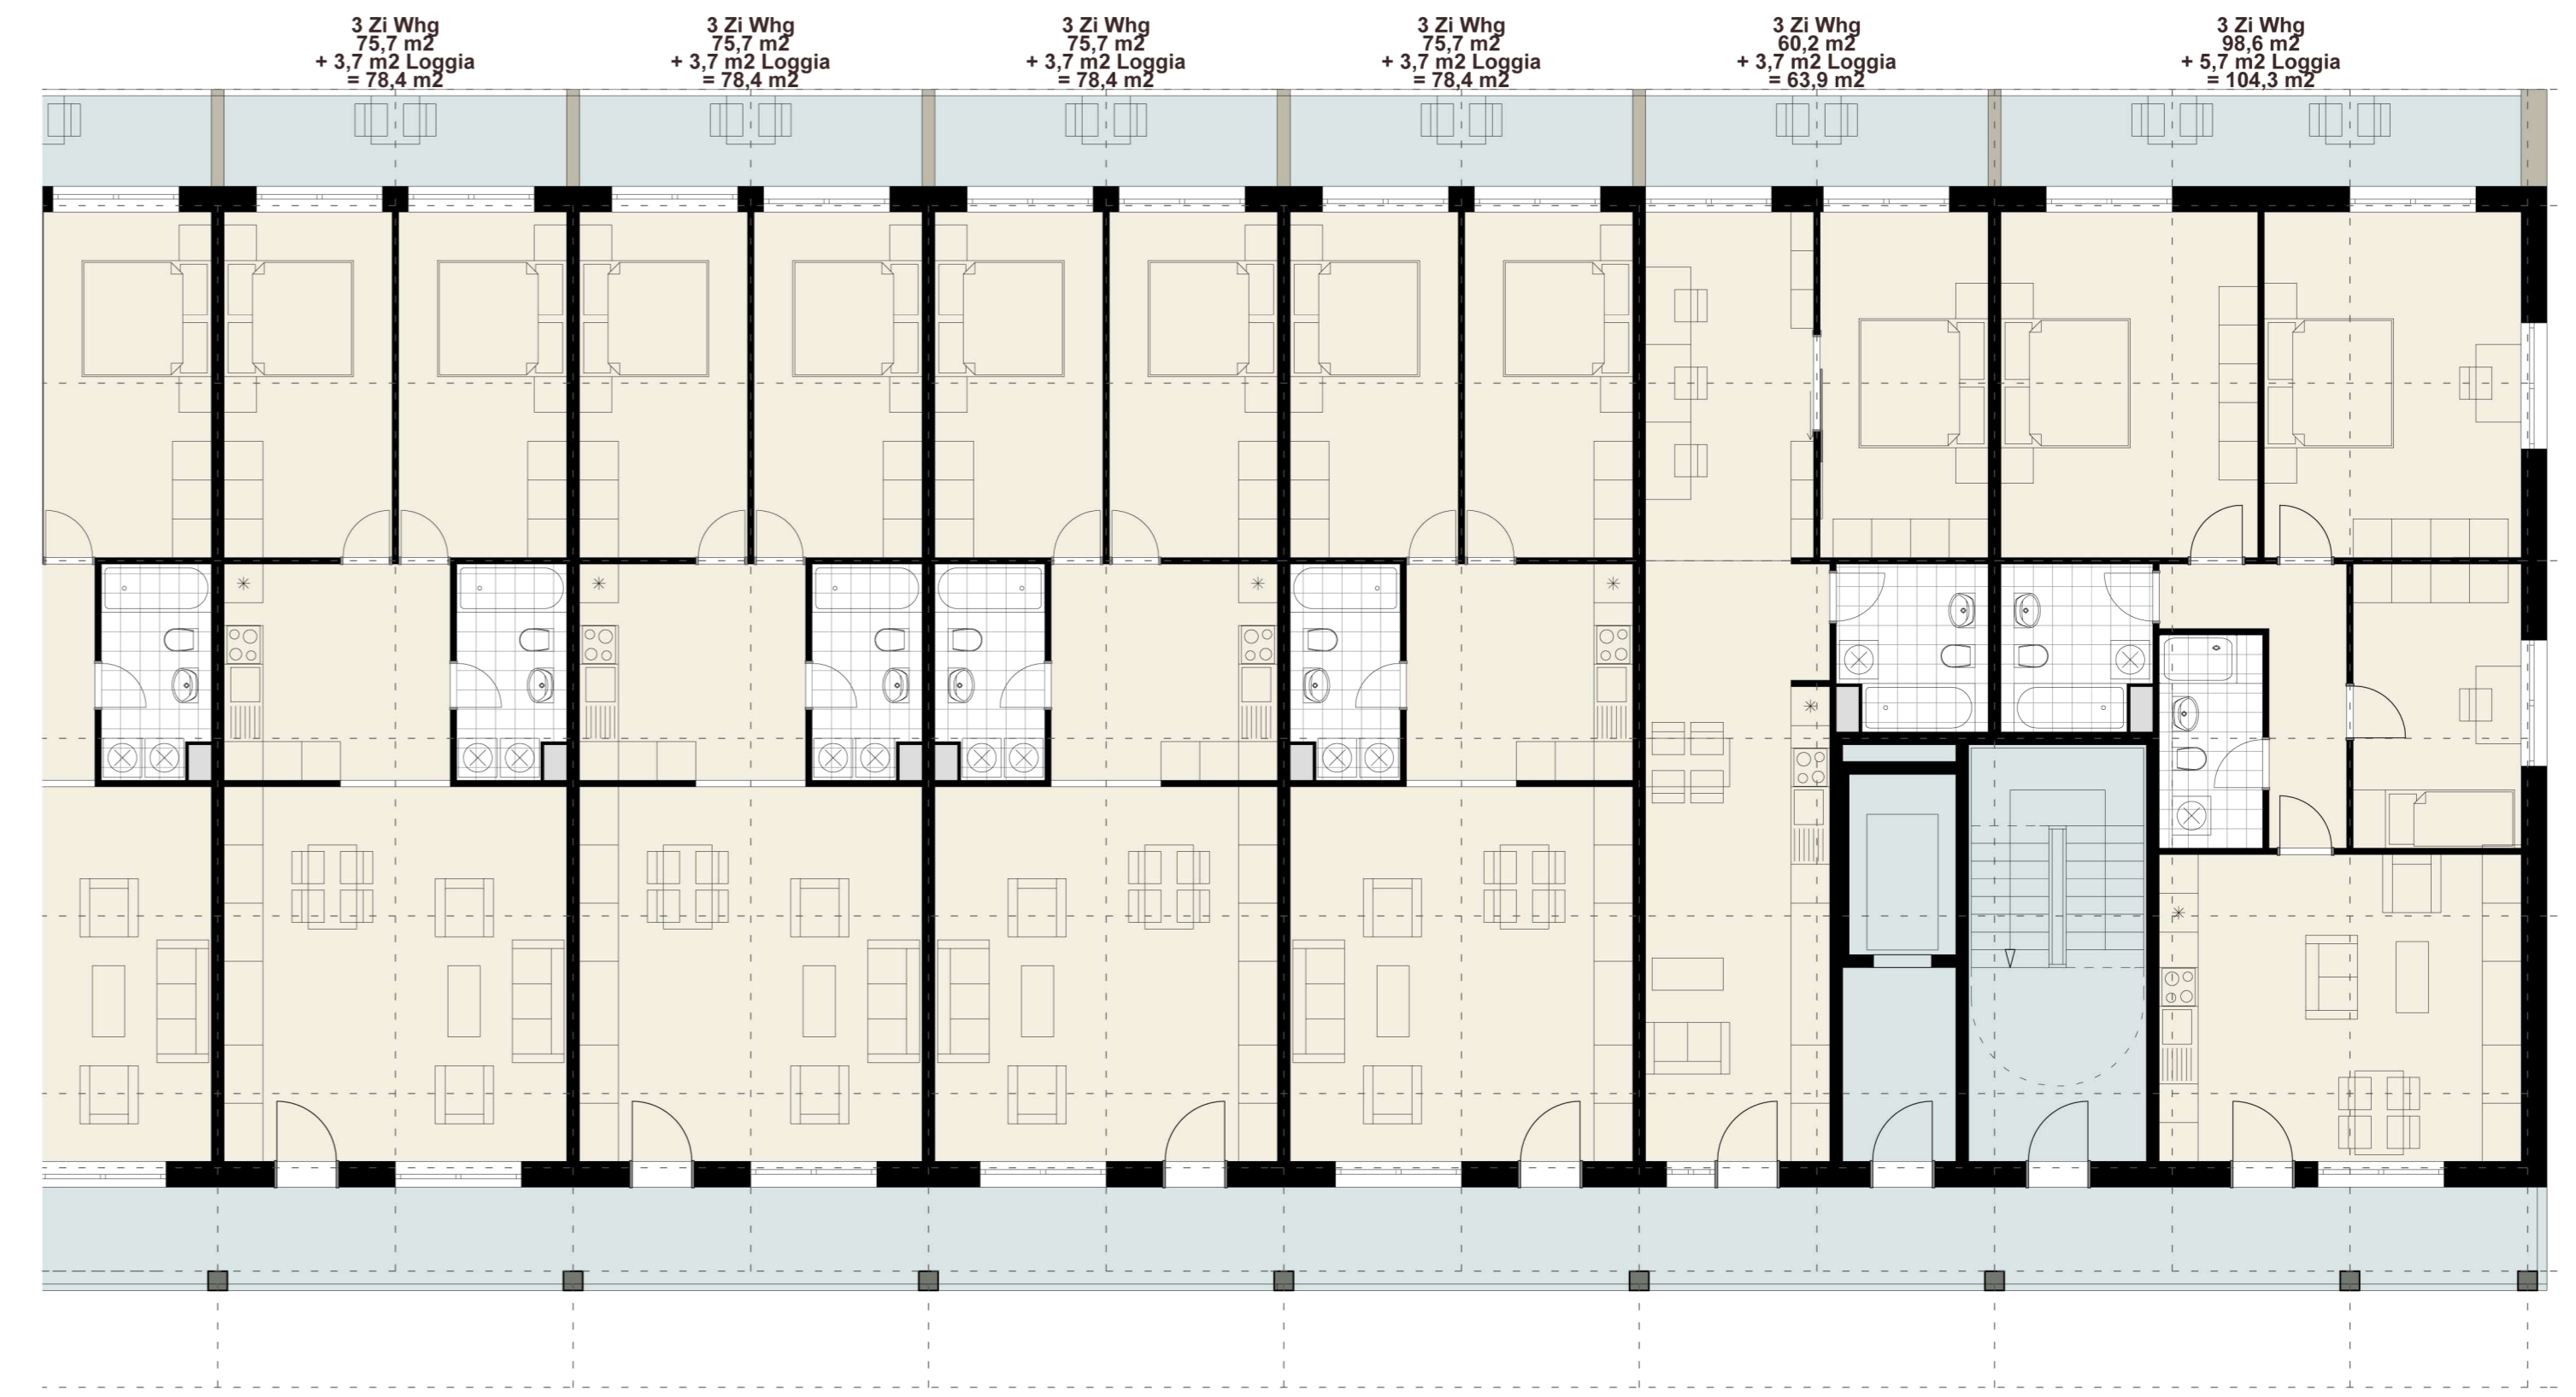

Grundrisse Laubengang M 1:100

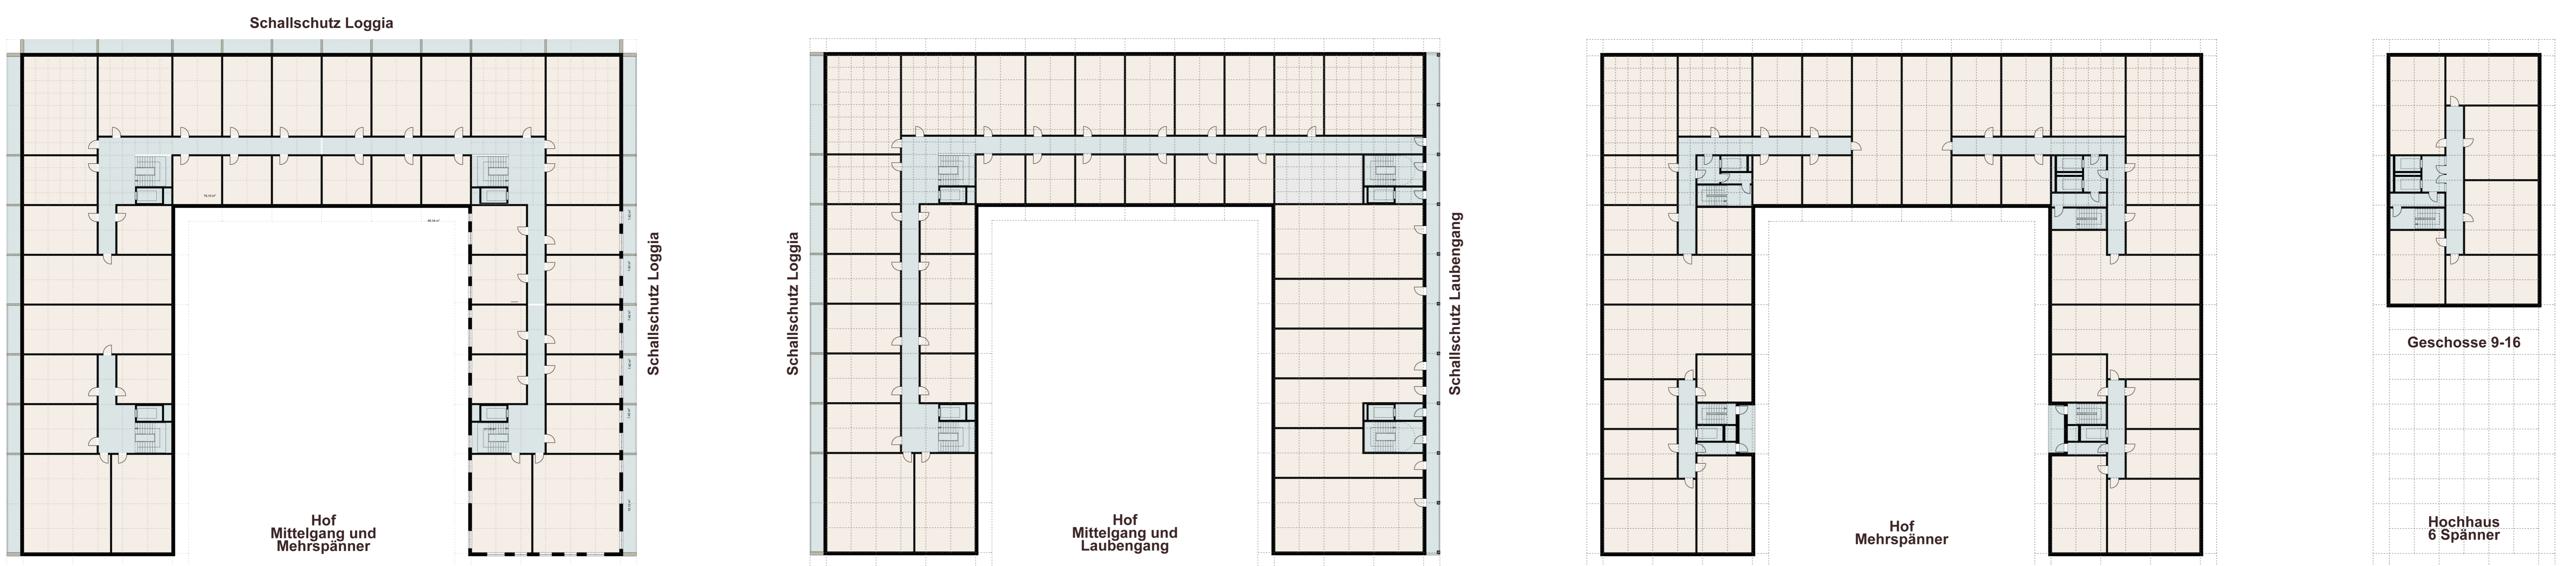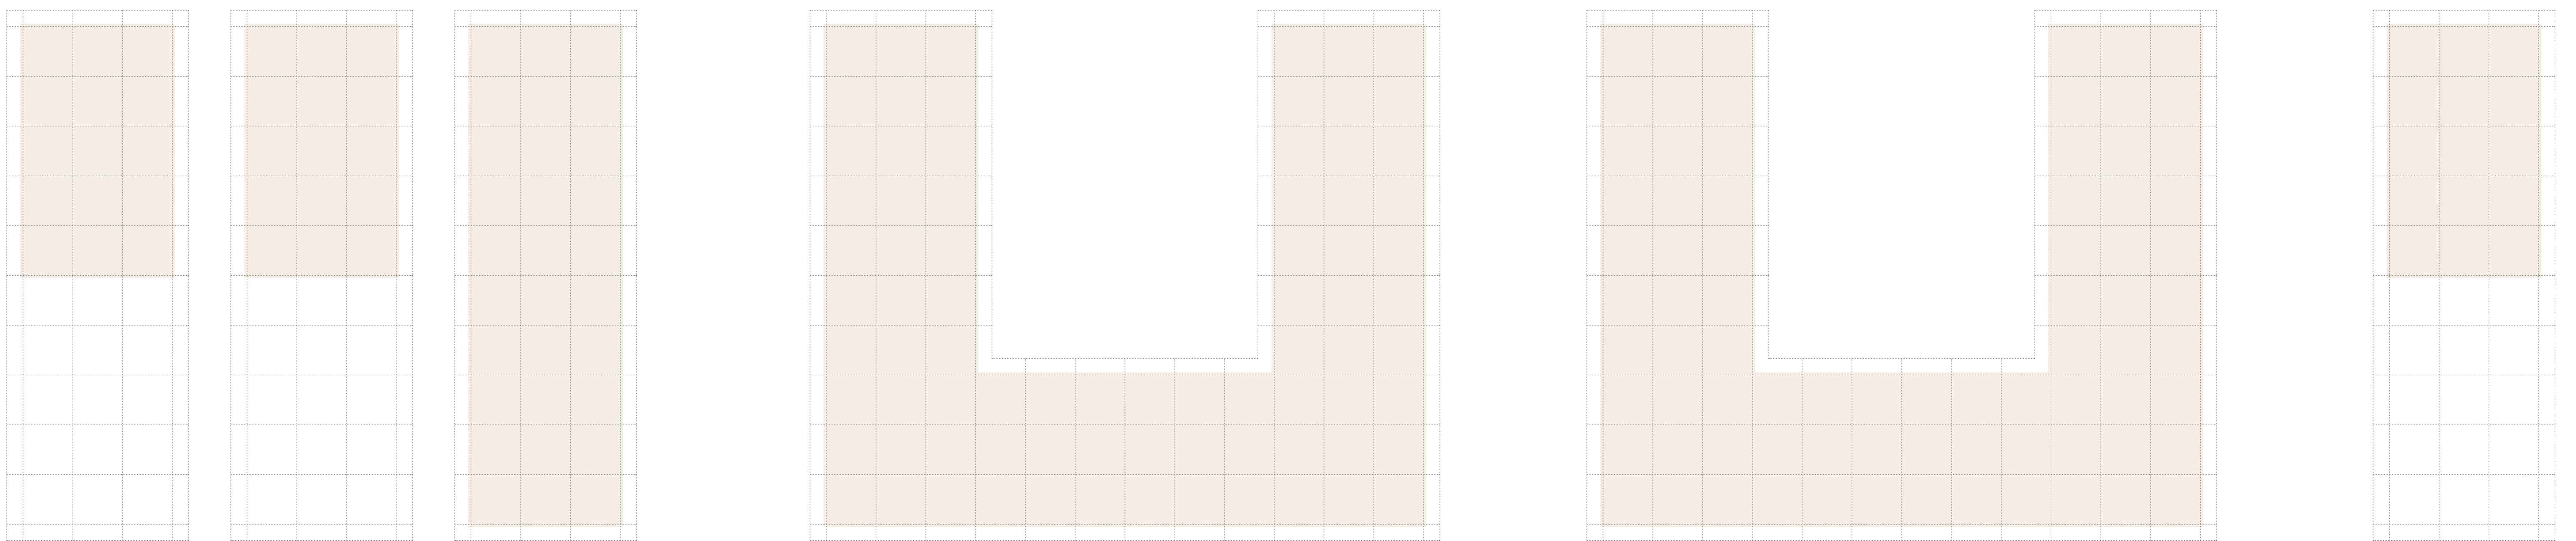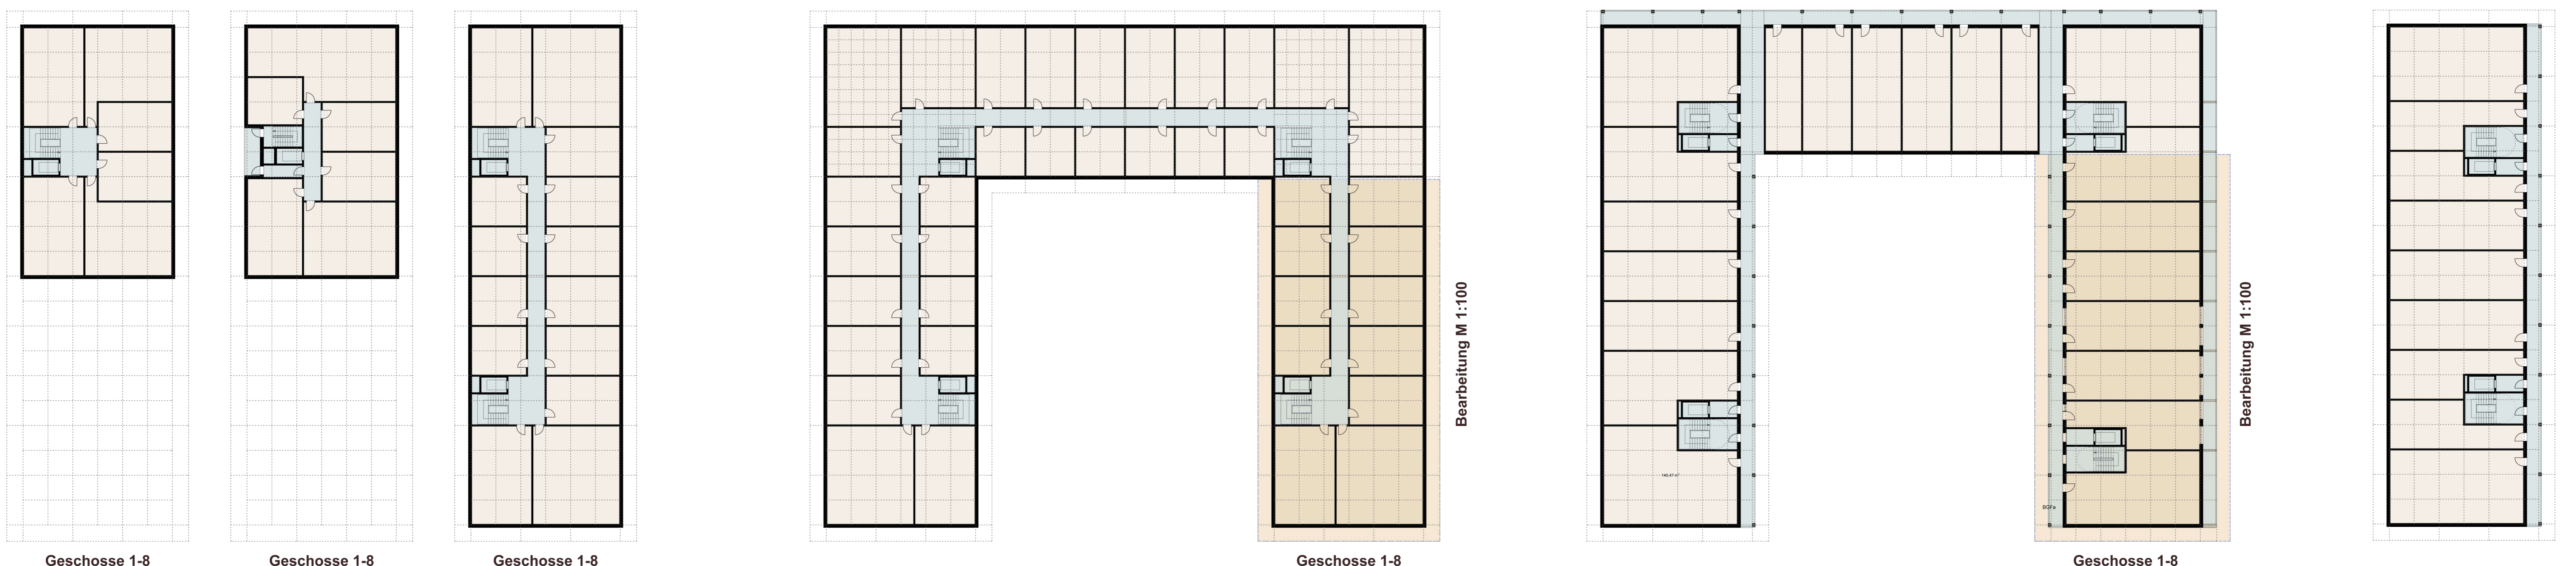

Grundrisstypologien M 1:300