


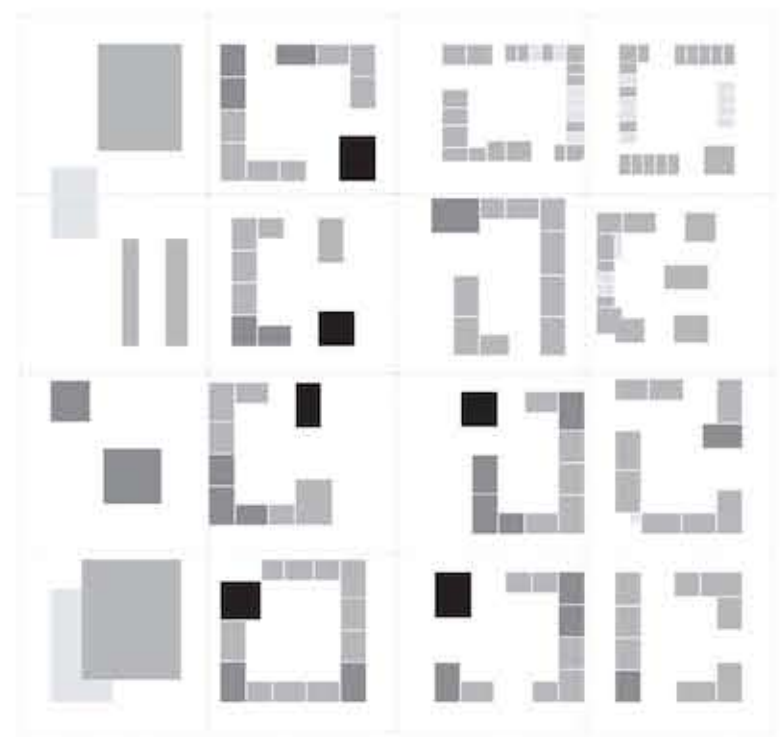


Quartierspark




Quartiersplatz




Höhen

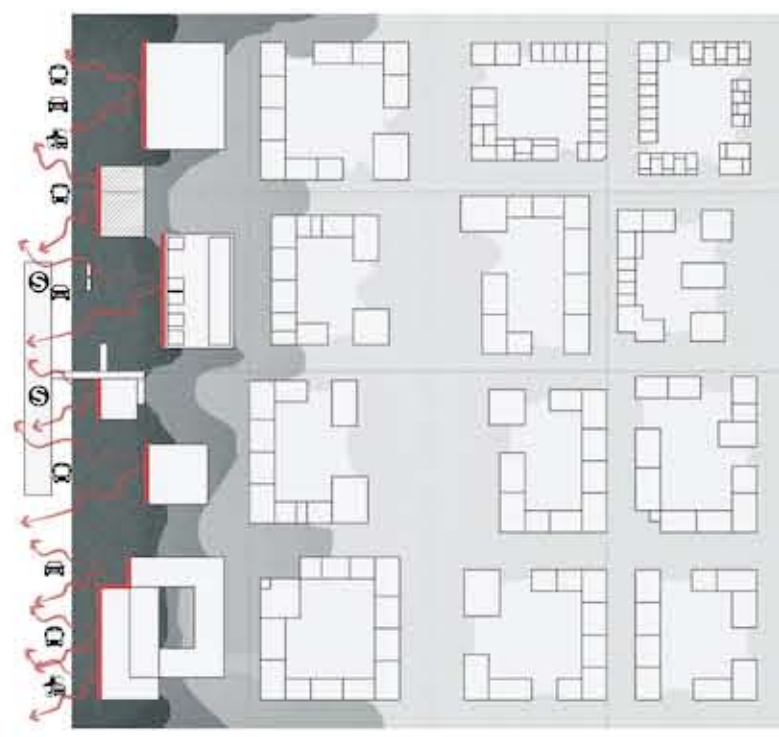

Schallschutz

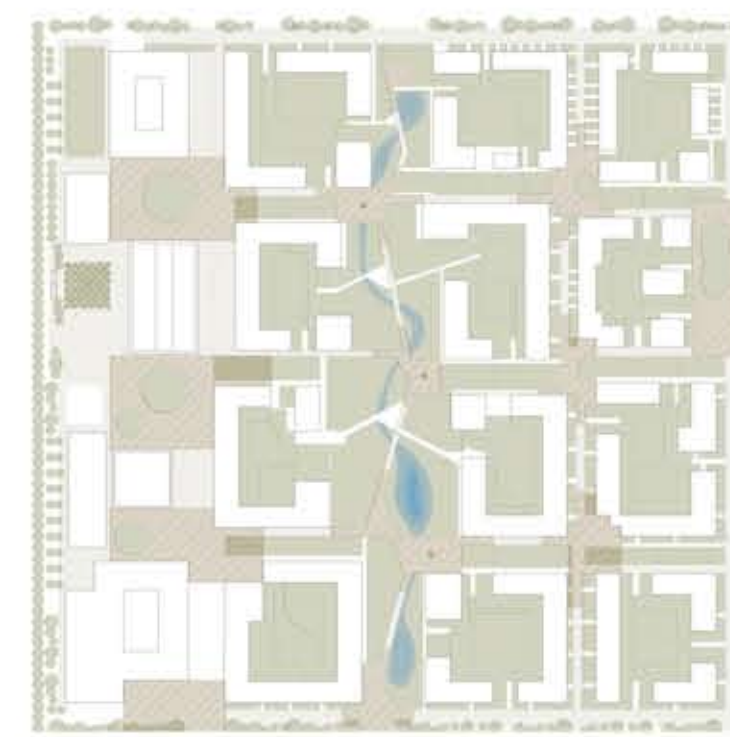

Freiraum

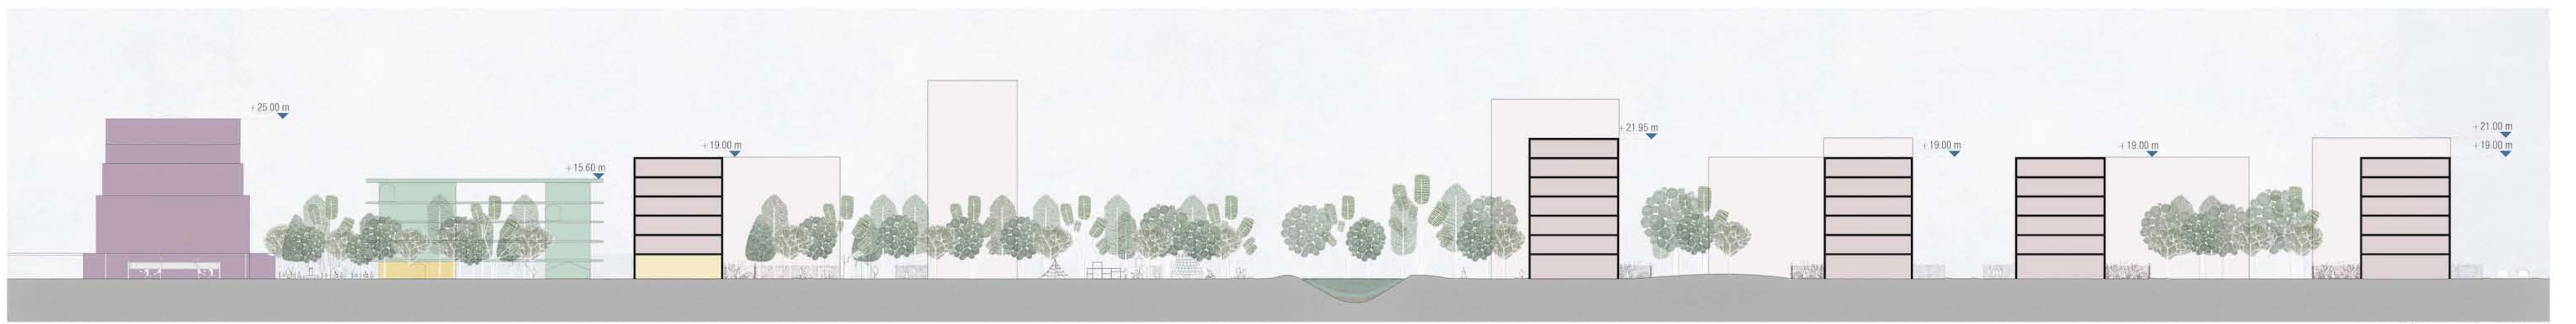

Schnittansicht M 1:500



Detaildarstellung M 1:500